


# 六地蔵33号線ほか境界確定業務委託 業務概要

S=1:500

3級基準点測量 (GNSS測量) N=2

4級基準点測量 N=2

境界確定協議 L=170m

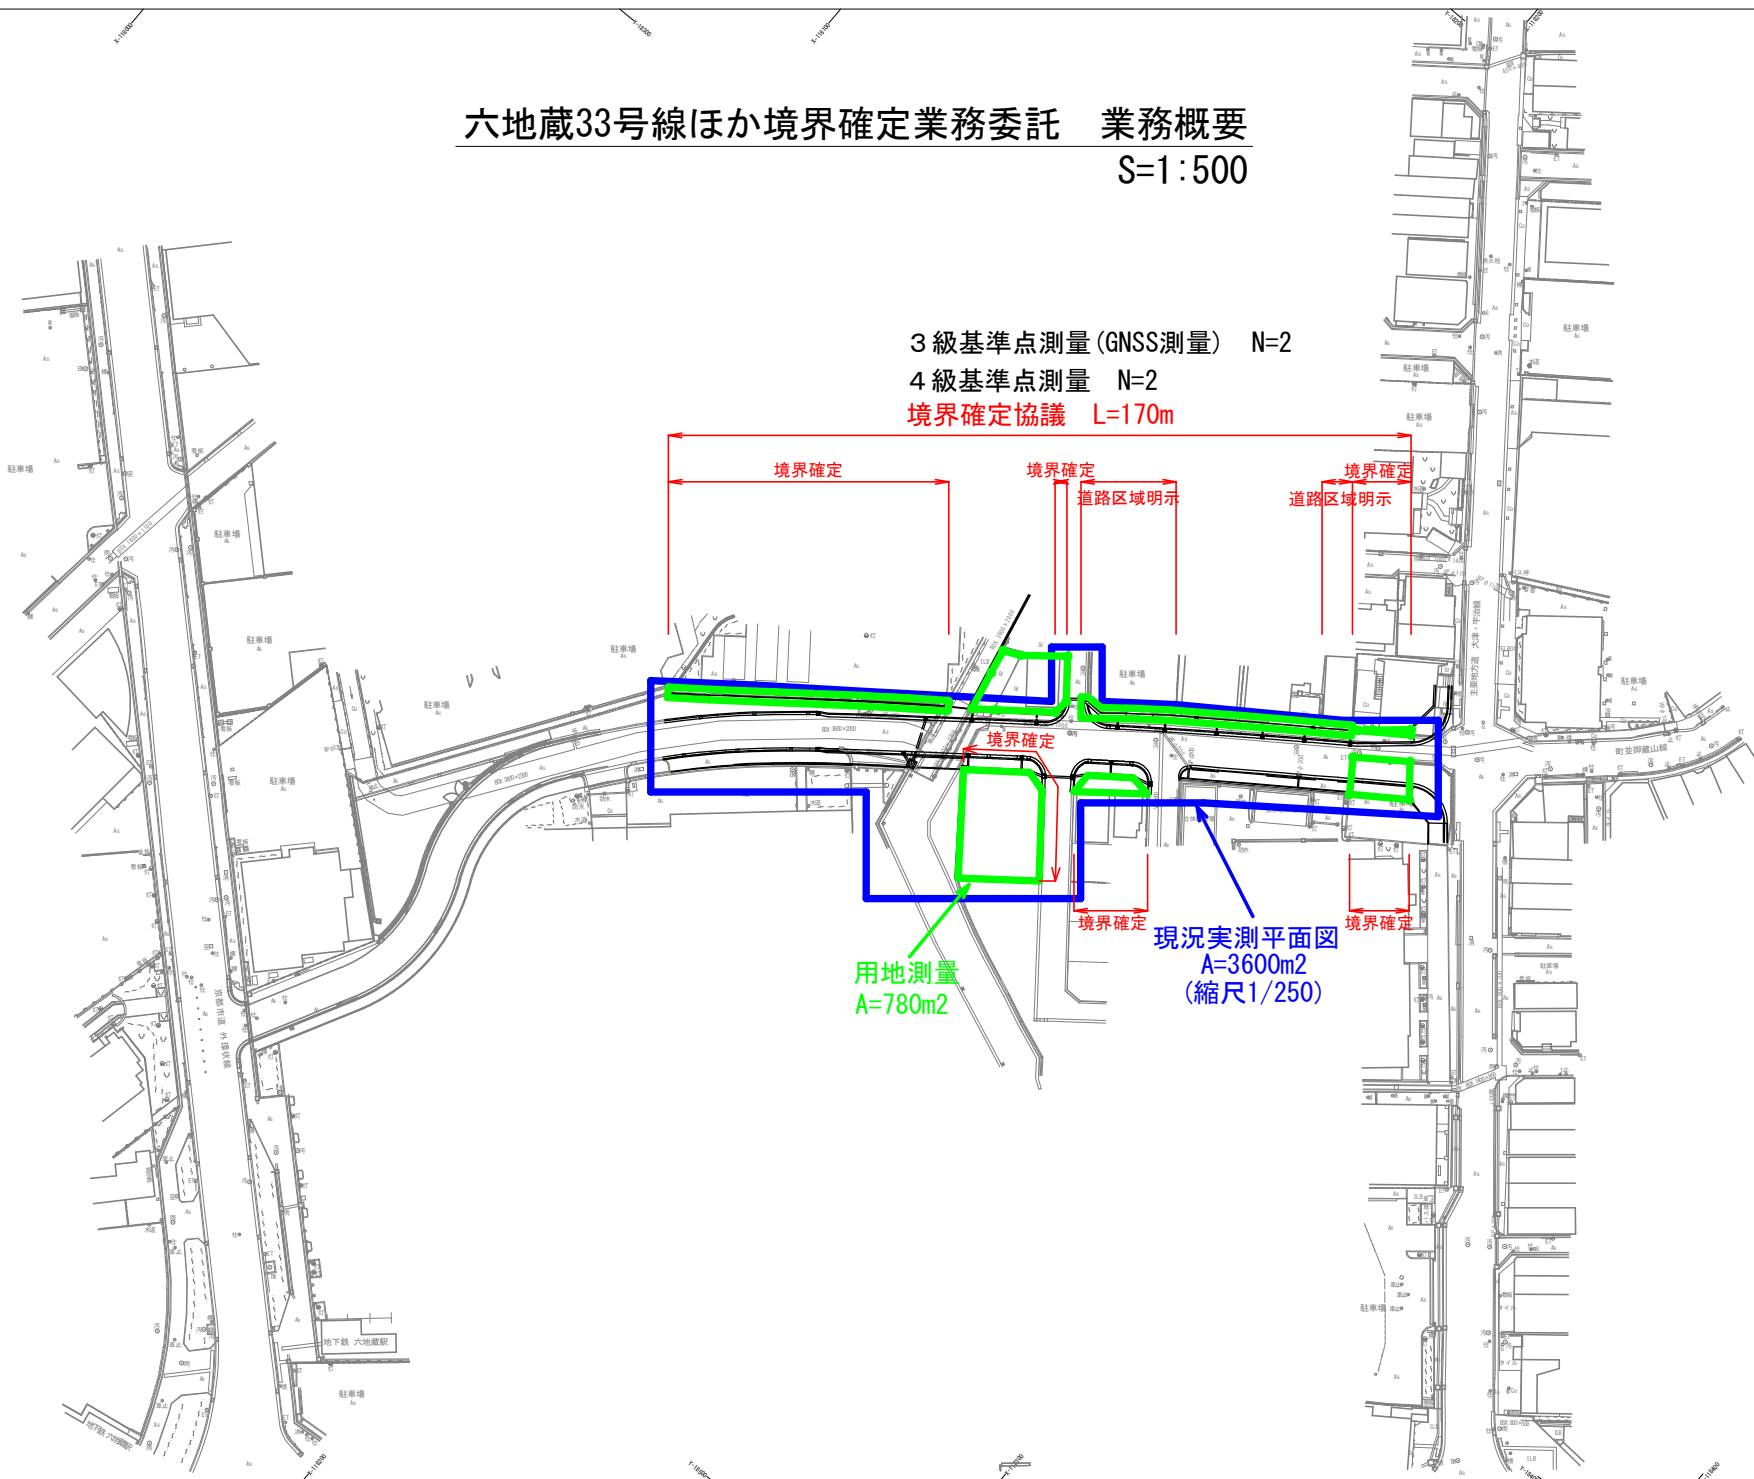

境界確定

境界確定

境界確定

道路区域明示

道路区域明示

境界確定

境界確定

境界確定

用地測量  
A=780m<sup>2</sup>

現況実測平面図  
A=3600m<sup>2</sup>  
(縮尺1/250)