

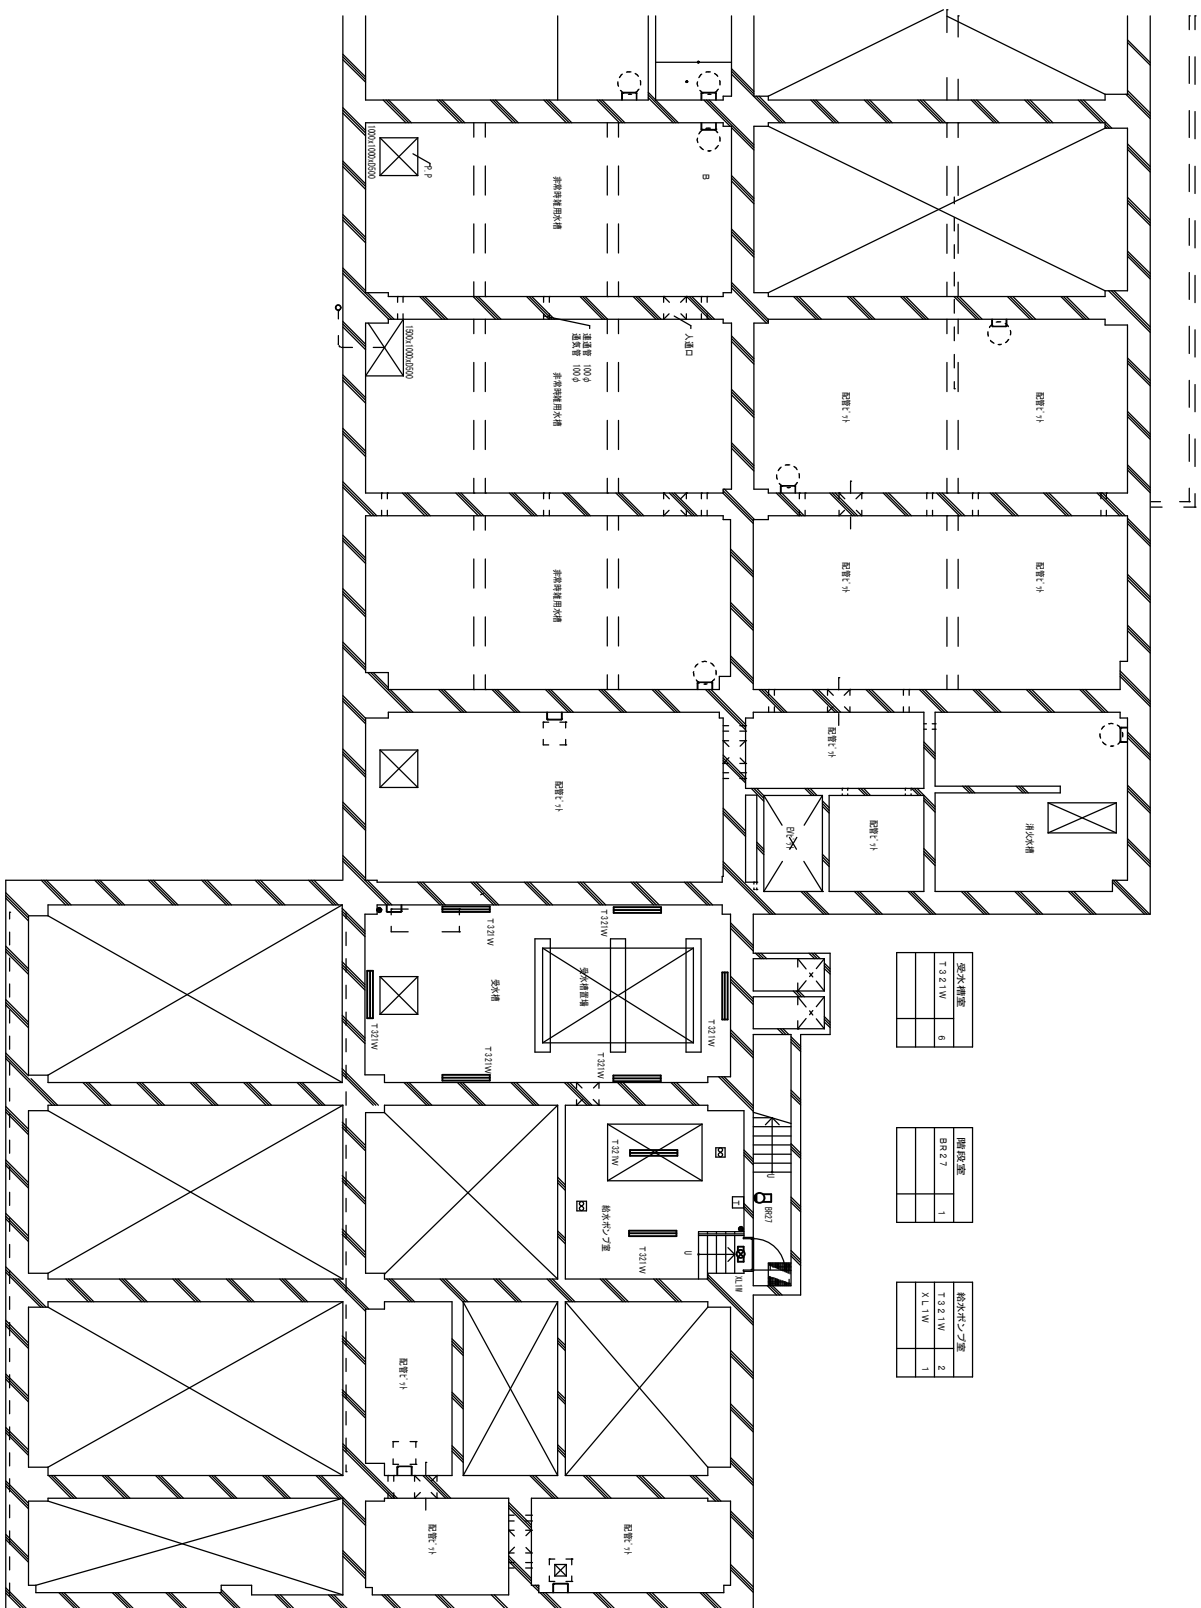
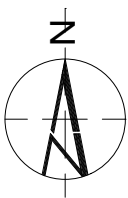


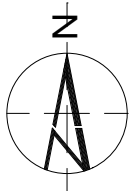

B 1 階平面図

[illegible]


外灯	
BR 27	11

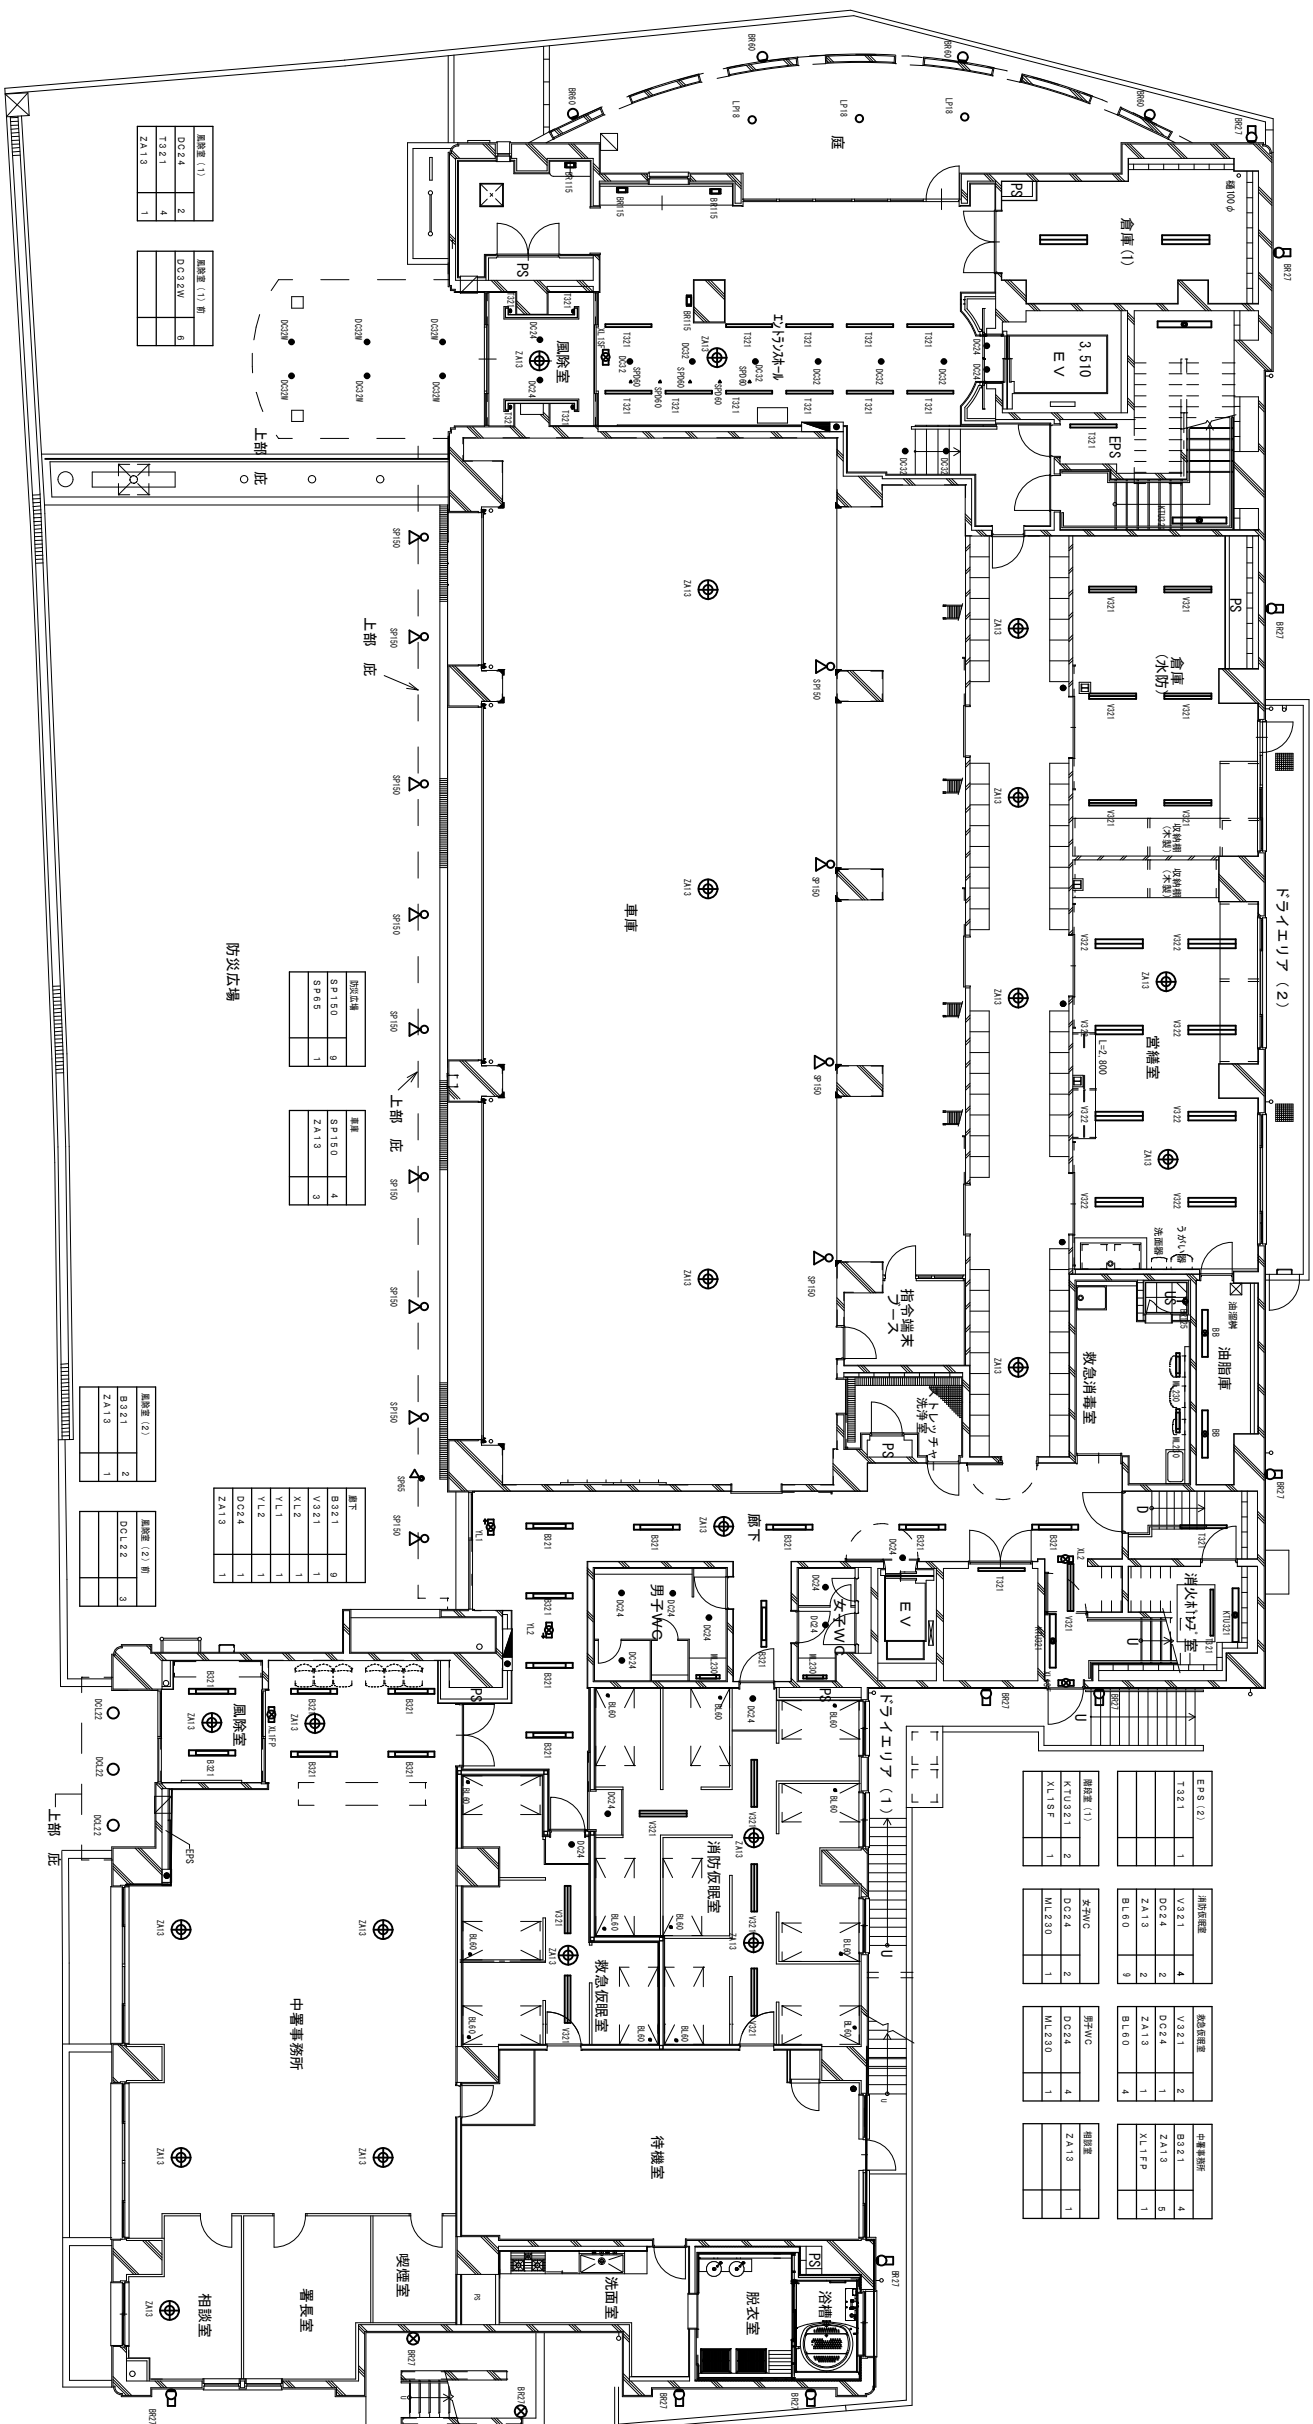

番外	
BR60	4
LP18	3


外觀稽核	
BR 27	2

1階平面図

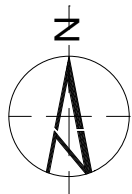

面積	
延床面積	14
床面積	

階数	
1階	2
2階	

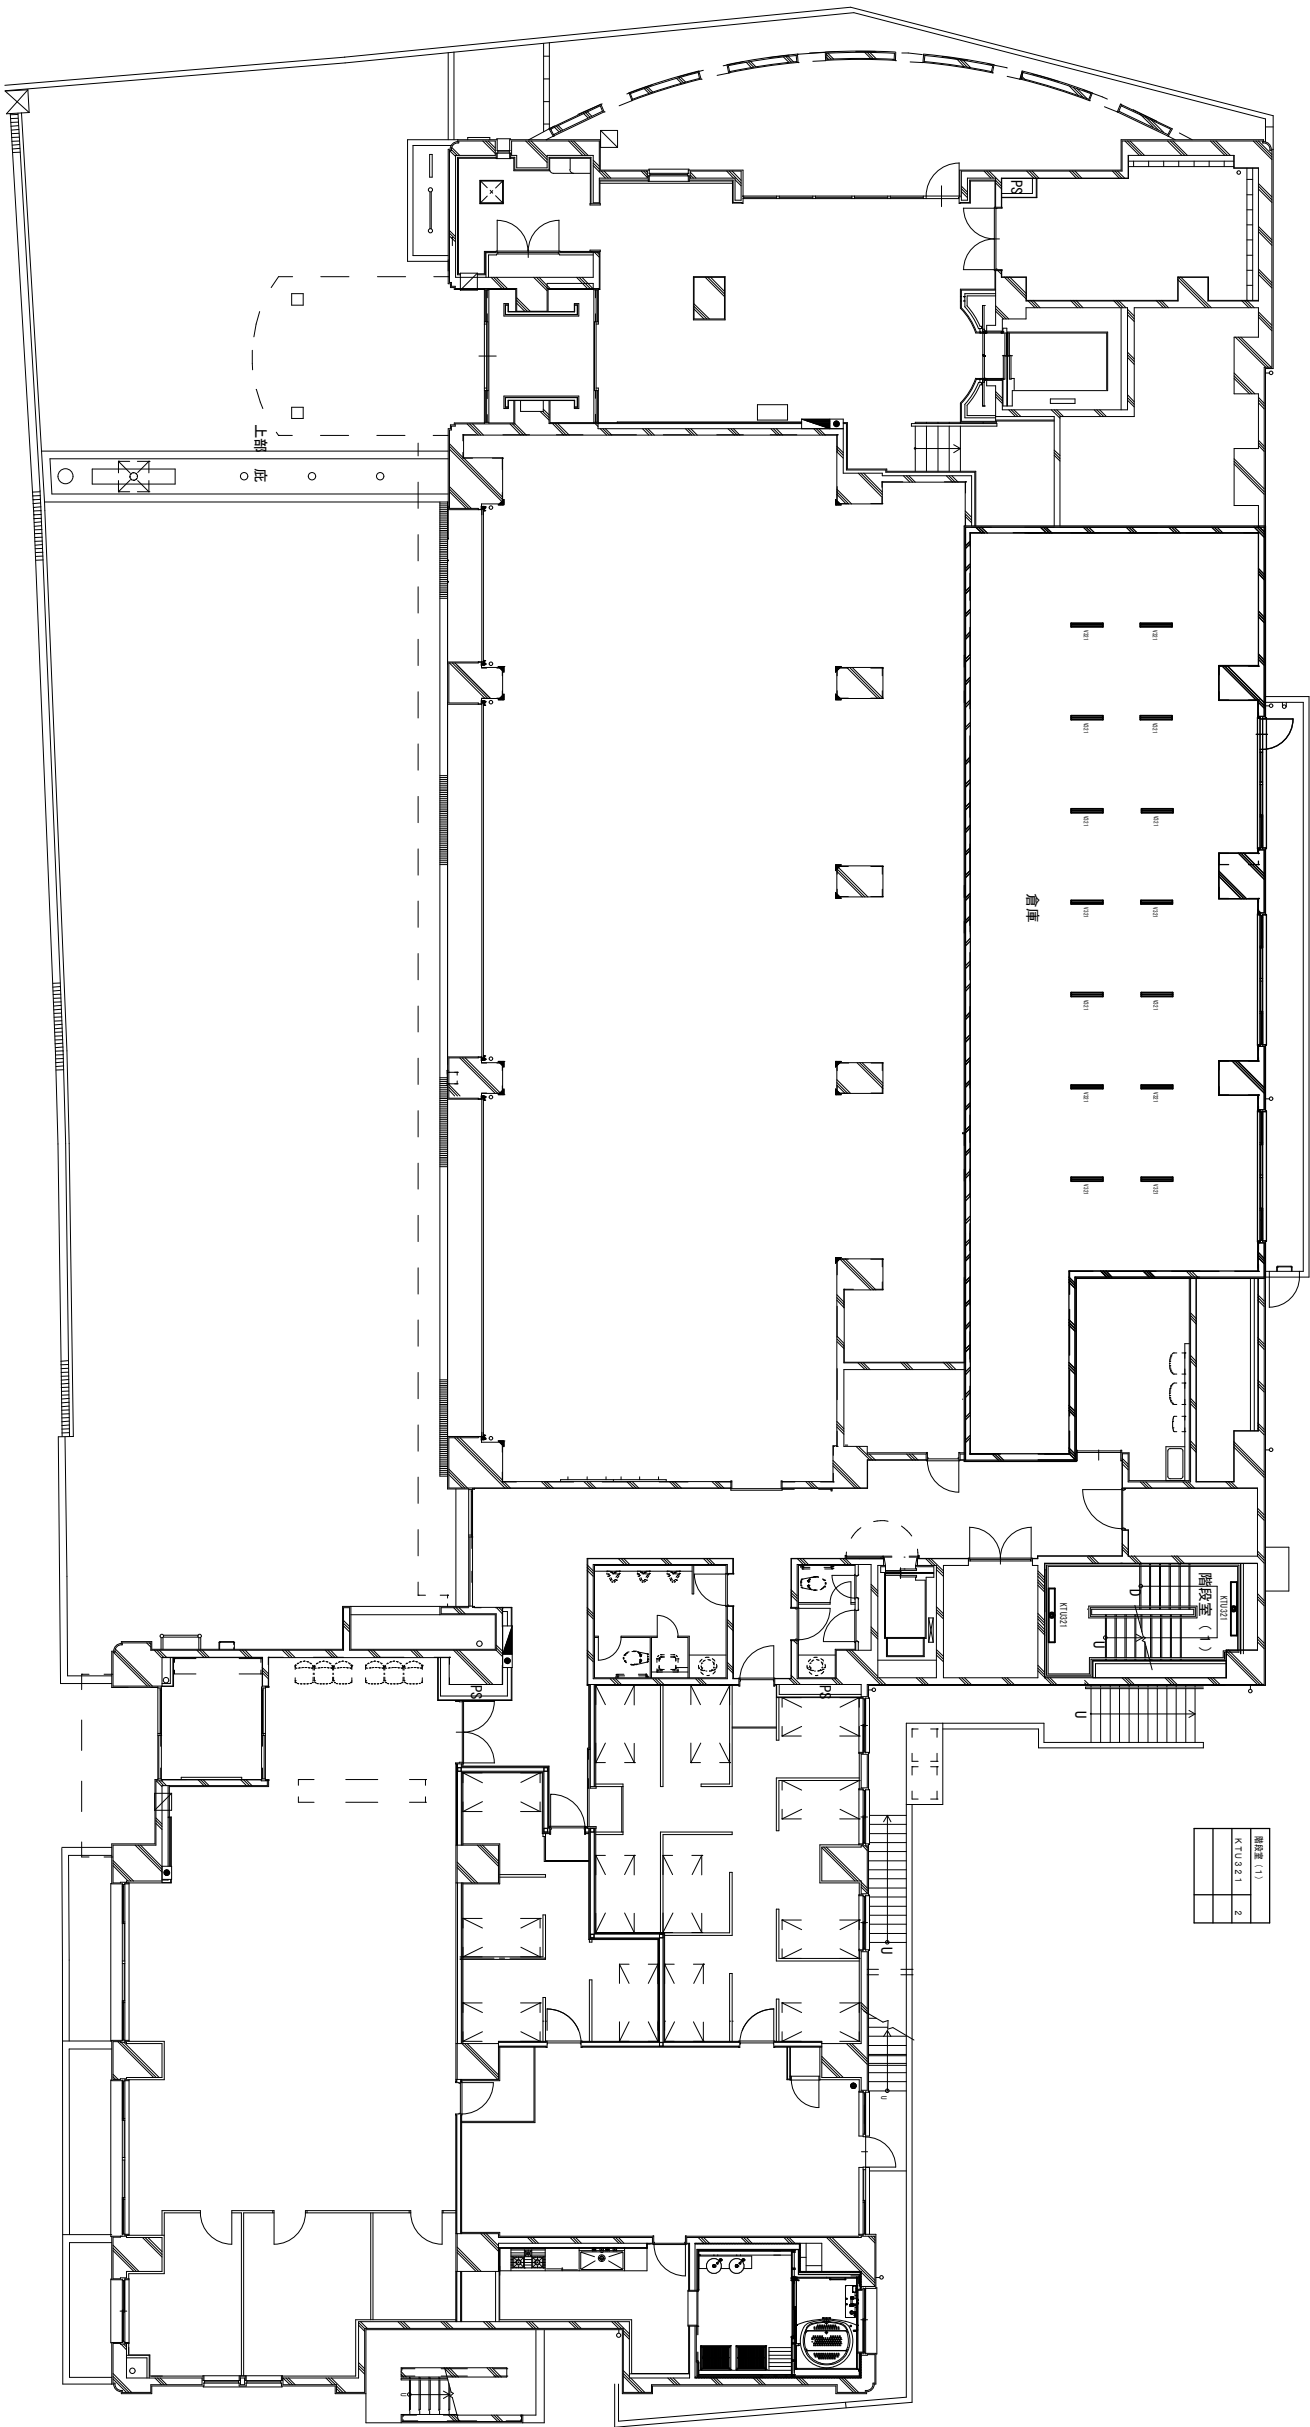


中2階平面図



第一号		更衣室		女子更衣室		EPS (1)		廊下 (2)		倉庫 (2)		補助倉庫		長物置倉庫		男子WC		女子WC	
V322	2	V322	2	V322	2	T321	1	K1U321	2	V321	3	V321	3	V322	7	OC24	6	OC24	6
OC24	18	ZA13	1	ZA13	1					OC24	1	OC24	1	OC24	2	ML230	2	ML230	2
ZA13	5									ZA13	1	ZA13	3	BL60	15				
YLW	1									BL60	4								
XL1SF	1																		

機械室 (1)		EPS (2)		PS		外機置	
K1U321	2	T321	1	T321	1	BR27	2
						ZJ13	1

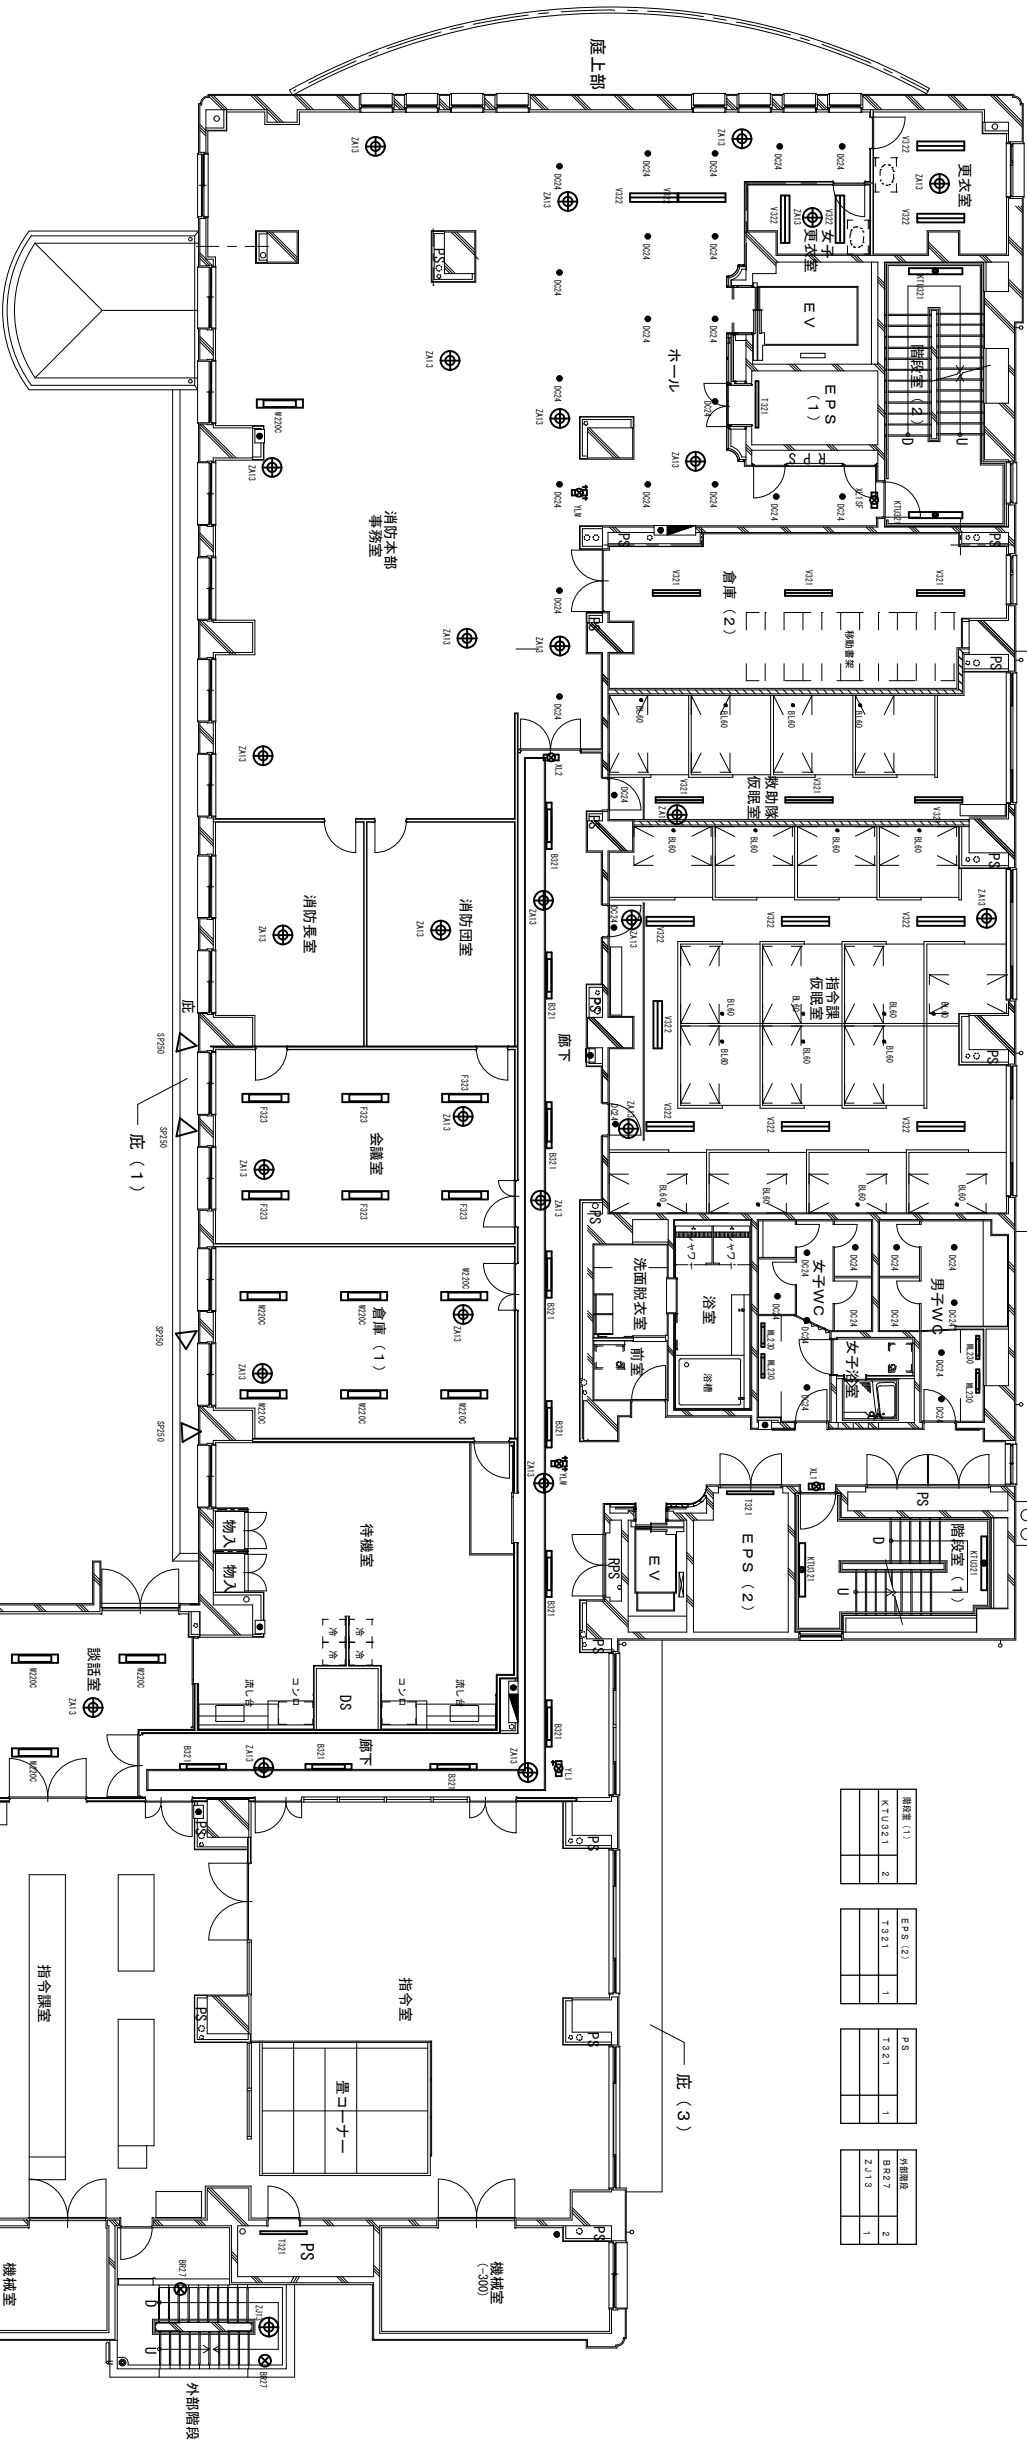


消防本部倉庫		消防倉庫		消防倉庫		倉庫 (1)		補助倉庫		分庫		廊下		外機	
W220C	1	ZA13	1	ZA13	1	F323	6	W220C	3	W220C	2	BR21	10	SF280	4
ZA13	5					ZA13	2	ZA13	1	ZA13	1	ZA13	5		
												XL1	1		
												XL2	1		
												YLW	1		

2階平面図


宇治市消防本部消防総務課

名称 うじ安心館LED更新業務
図名 2階配置図

N. 4 / 8
縮尺 1 : 100

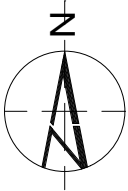

ホーﾙ		EPS (1)	階段室 (2)	トビコノクハム	市民活動室	防災訓練室	男子WC	女子WC	訓練室WC	倉庫 (3)	
DC24	9	T321	KTU321	50323	50323	V321	DC24	DC24	DC24	V321	1
T321	4			ZA13	ZA13		ML230	ML230			
ZA13	3										
YLW	1										
XL1SF	1										

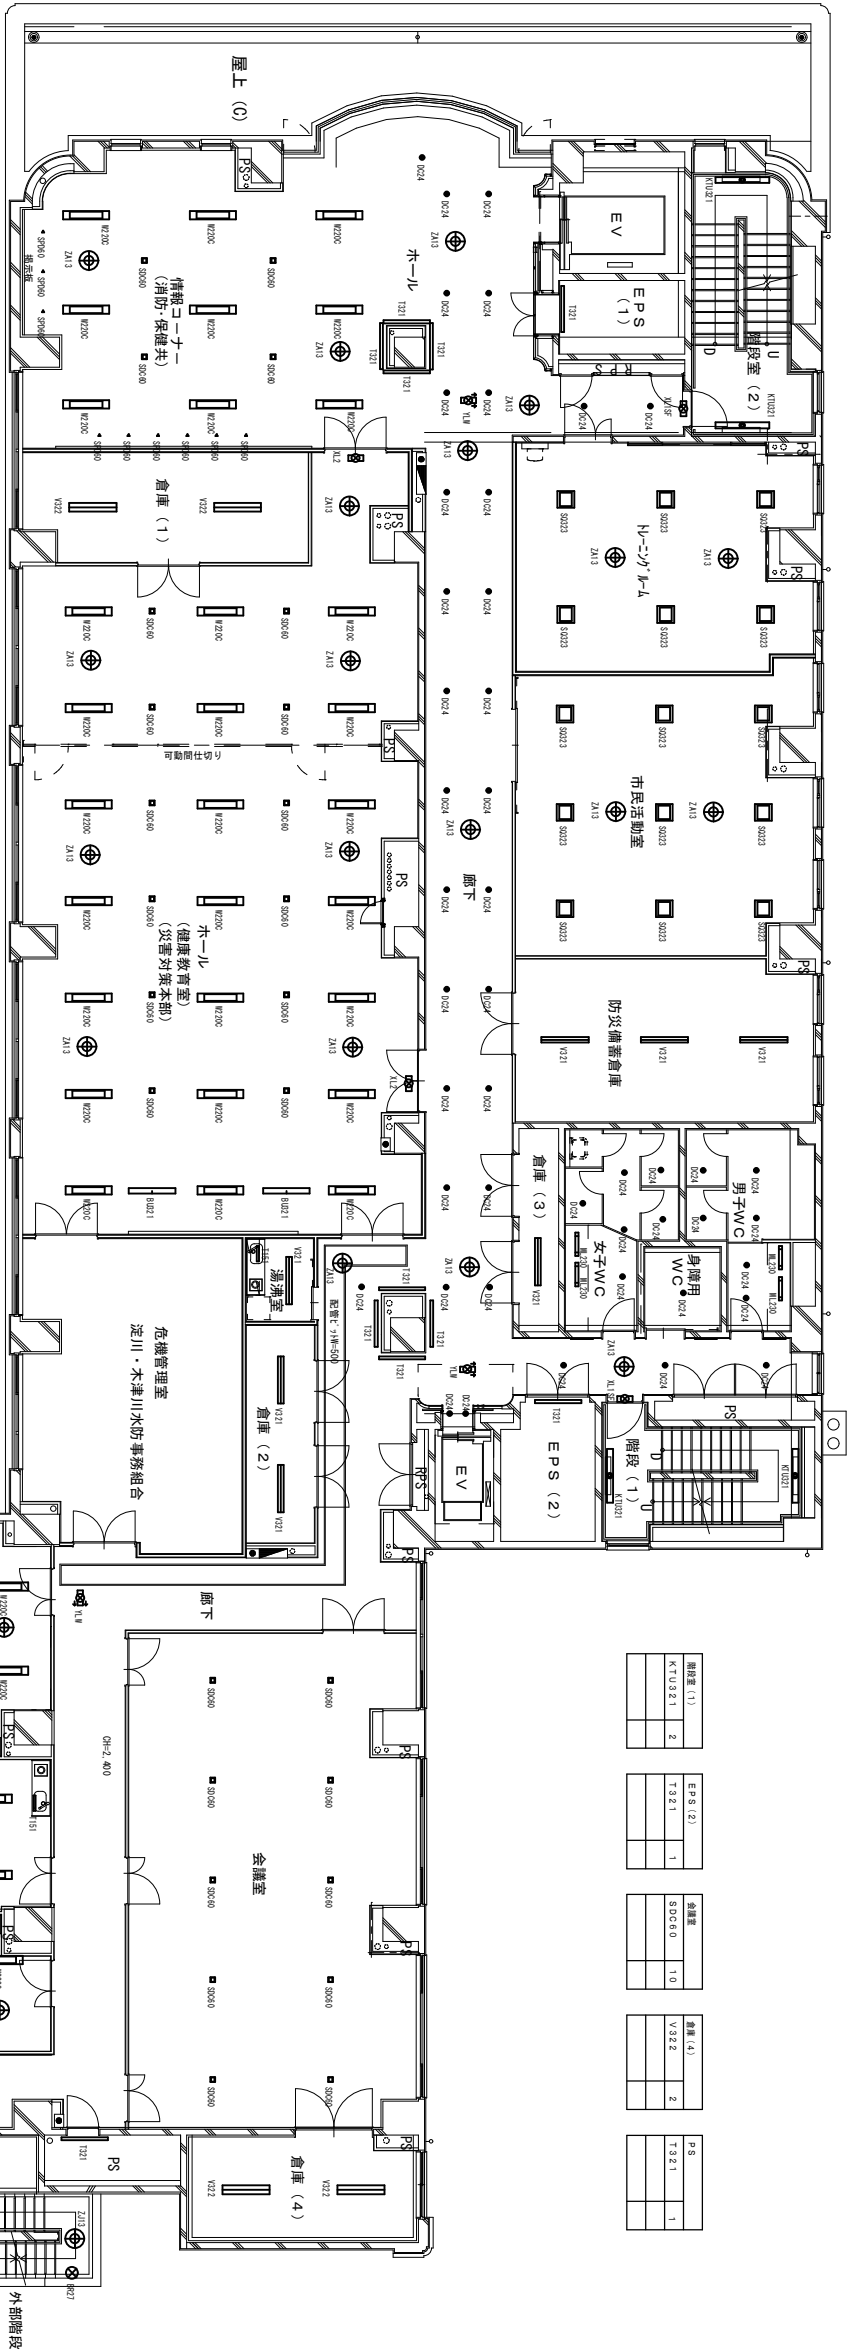


情報コーナー		倉庫 (1)	災害対策本部	訓練室	廊下
W220C	9	V322	W220C	V321	DC24
SDC60	4		BU321	T161	T321
ZA13	2		SDC60		ZA13
SPD60	9		ZA13		YLW
			XL2		XL1SF

宇治久世医師会事務局		宇治久世薬剤師会事務局	宇治久世歯科医師会事務局	小会議室	外部階段
W220C	8	W220C	W220C	W220C	B627
ZA13	2	ZA13	ZA13	ZA13	ZJ13
T161	1	T161	T161		

3 階平面図

宇治市消防本部消防総務課

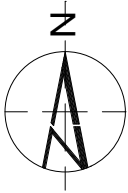

ホ-6	
Z.A13	1
T.321	3
D.A13	2

EPS (1)	
T.321	1
K.T.0.2.1	

階段 (2)	
V.322	2
Z.A13	

倉庫 (4)	
V.322	6
Z.A13	

相談室 (1)	
W.2.0.C	2
Z.A13	1

相談室 (2)	
W.2.0.C	2
Z.A13	1

相談室 (3)	
W.2.0.C	2
Z.A13	

図書室	
B.3.1	2
T.1.5.1	1

廊下 (3)	
B.3.1	1
Z.A13	

通廊	
D.E.3.2	17
Z.A13	1

男子WC	
D.C.4	6
M.L.2.3.0	2

女子WC	
D.C.4	7
M.L.2.3.0	2

身障者用WC	
D.C.4	1
Z.A13	

通廊	
X.L.2	2
V.L.W	1
X.L.1.S.F	1

男子WC	
D.C.4	6
M.L.2.3.0	2

女子WC	
D.C.4	7
M.L.2.3.0	2

身障者用WC	
D.C.4	1
Z.A13	

階段 (1)	
K.T.0.3.2.1	2
T.321	

EPS (2)	
T.321	1


診療待合	
E.3.2.2.P	4
Z.A13	1

小児科診察室 (1)	
E.3.2.2.P	2
Z.A13	1

小児科診察室 (2)	
E.3.2.2.P	2
Z.A13	1

P.S	
T.321	1

小児科診察室	
E.3.2.2	8
Z.A13	1

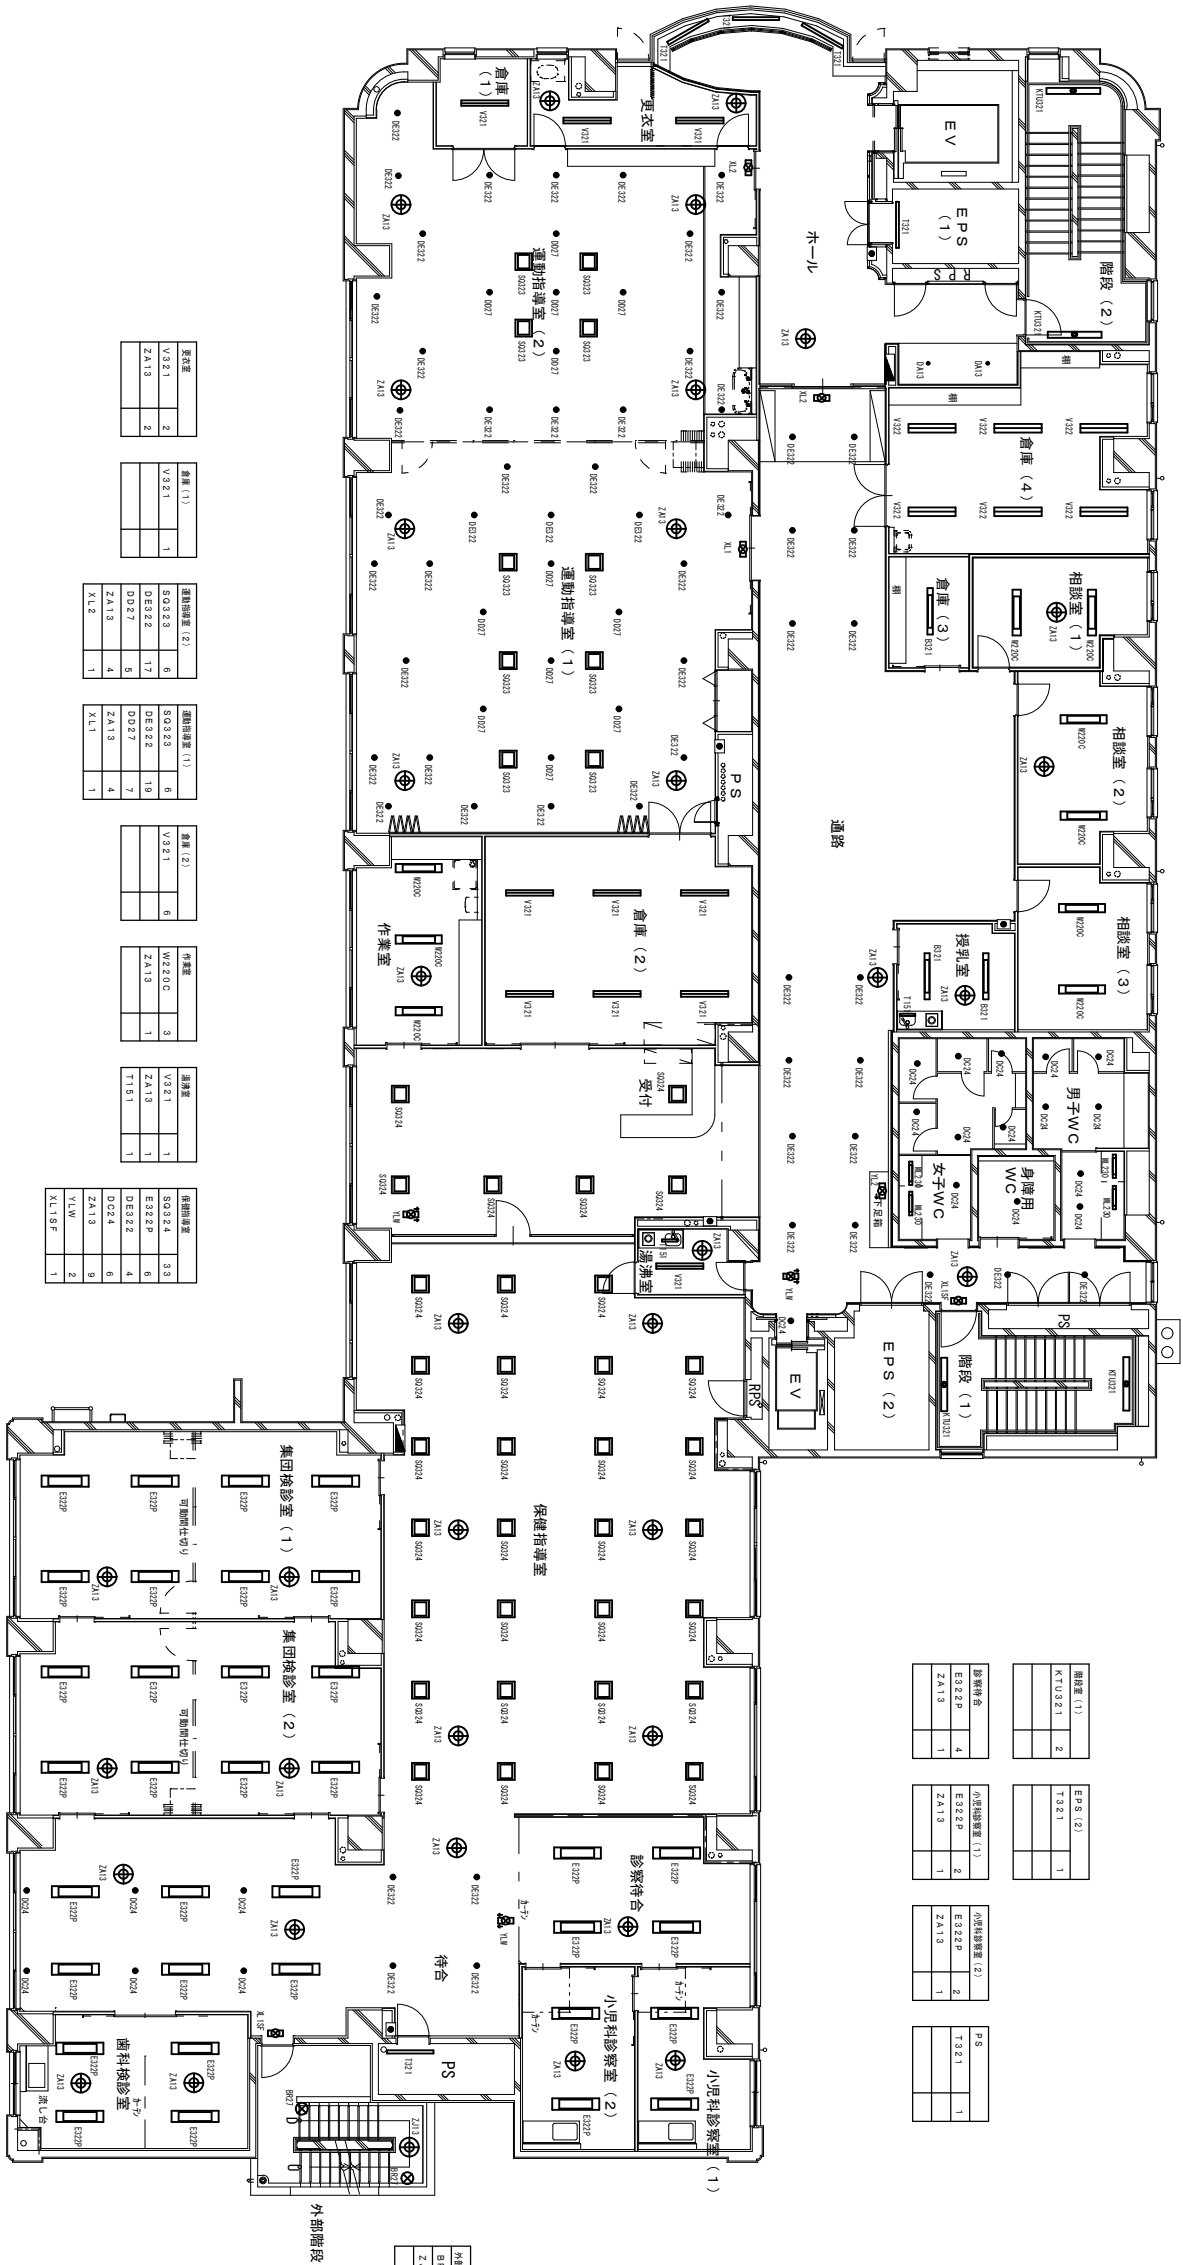

更衣室	
V.321	2
Z.A13	2

倉庫 (1)	
V.321	1

通廊 (2)	
S.0.3.2.3	6
D.E.3.2	17
D.0.2.7	5
Z.A13	4

通廊 (1)	
S.0.3.2.3	6
D.E.3.2	18
D.0.2.7	7
Z.A13	4

倉庫 (2)	
V.321	6

作業室	
W.2.0.C	3
Z.A13	1

待合室	
V.321	1
Z.A13	1

待合室	
S.0.3.2.4	3.3
E.3.2.2.P	6
D.0.2.4	4
Z.A13	6

待合室	
V.L.W	9
X.L.1.S.F	2


基調検査室 (1)	
E.3.2.2.P	8
Z.A13	2

基調検査室 (2)	
E.3.2.2.P	8
Z.A13	2

基調検査室	
E.3.2.2.P	4
Z.A13	2

4階平面図

宇治市消防本部消防総務課

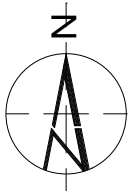

各フロア	
ZA13	1
T321	3
Y.L.W	1

EPS (1)	
T321	1
KTU321	

階段 (2)	
KTU321	1
WA20C	

準備室	
WA20C	3
ZA13	1

成人相談室 (1)	
SO324	6
ZA13	2

成人相談室 (2)	
SO324	9
ZA13	1

休憩・更衣室 (1)	
WA20C	2
ZA13	1

休憩・更衣室 (2)	
WA20C	3
ZA13	2

授乳室	
WA20C	2
T151	1

倉庫 (2)	
VA21	1
KTU321	

男子WC	
DC24	6
ML230	2

女子WC	
DC24	7
ML230	2

身障者用WC	
DC24	1
KTU321	

階段室 (1)	
KTU321	2
T321	

EPS (2)	
T321	1
KTU321	

加療室 (1) - 検査室	
E322P	4
ZA13	1

加療室 (2) - 検査室	
E322P	5
ZA13	2

WC	
DC24	1
KTU321	


調剤室	
E322P	8
ZA13	3

レントゲン室	
E322P	1
ZA13	1

レントゲン室	
E322P	1
KTU321	

EPS	
T321	1
KTU321	

倉庫 (1)	
VA21	2
KTU321	

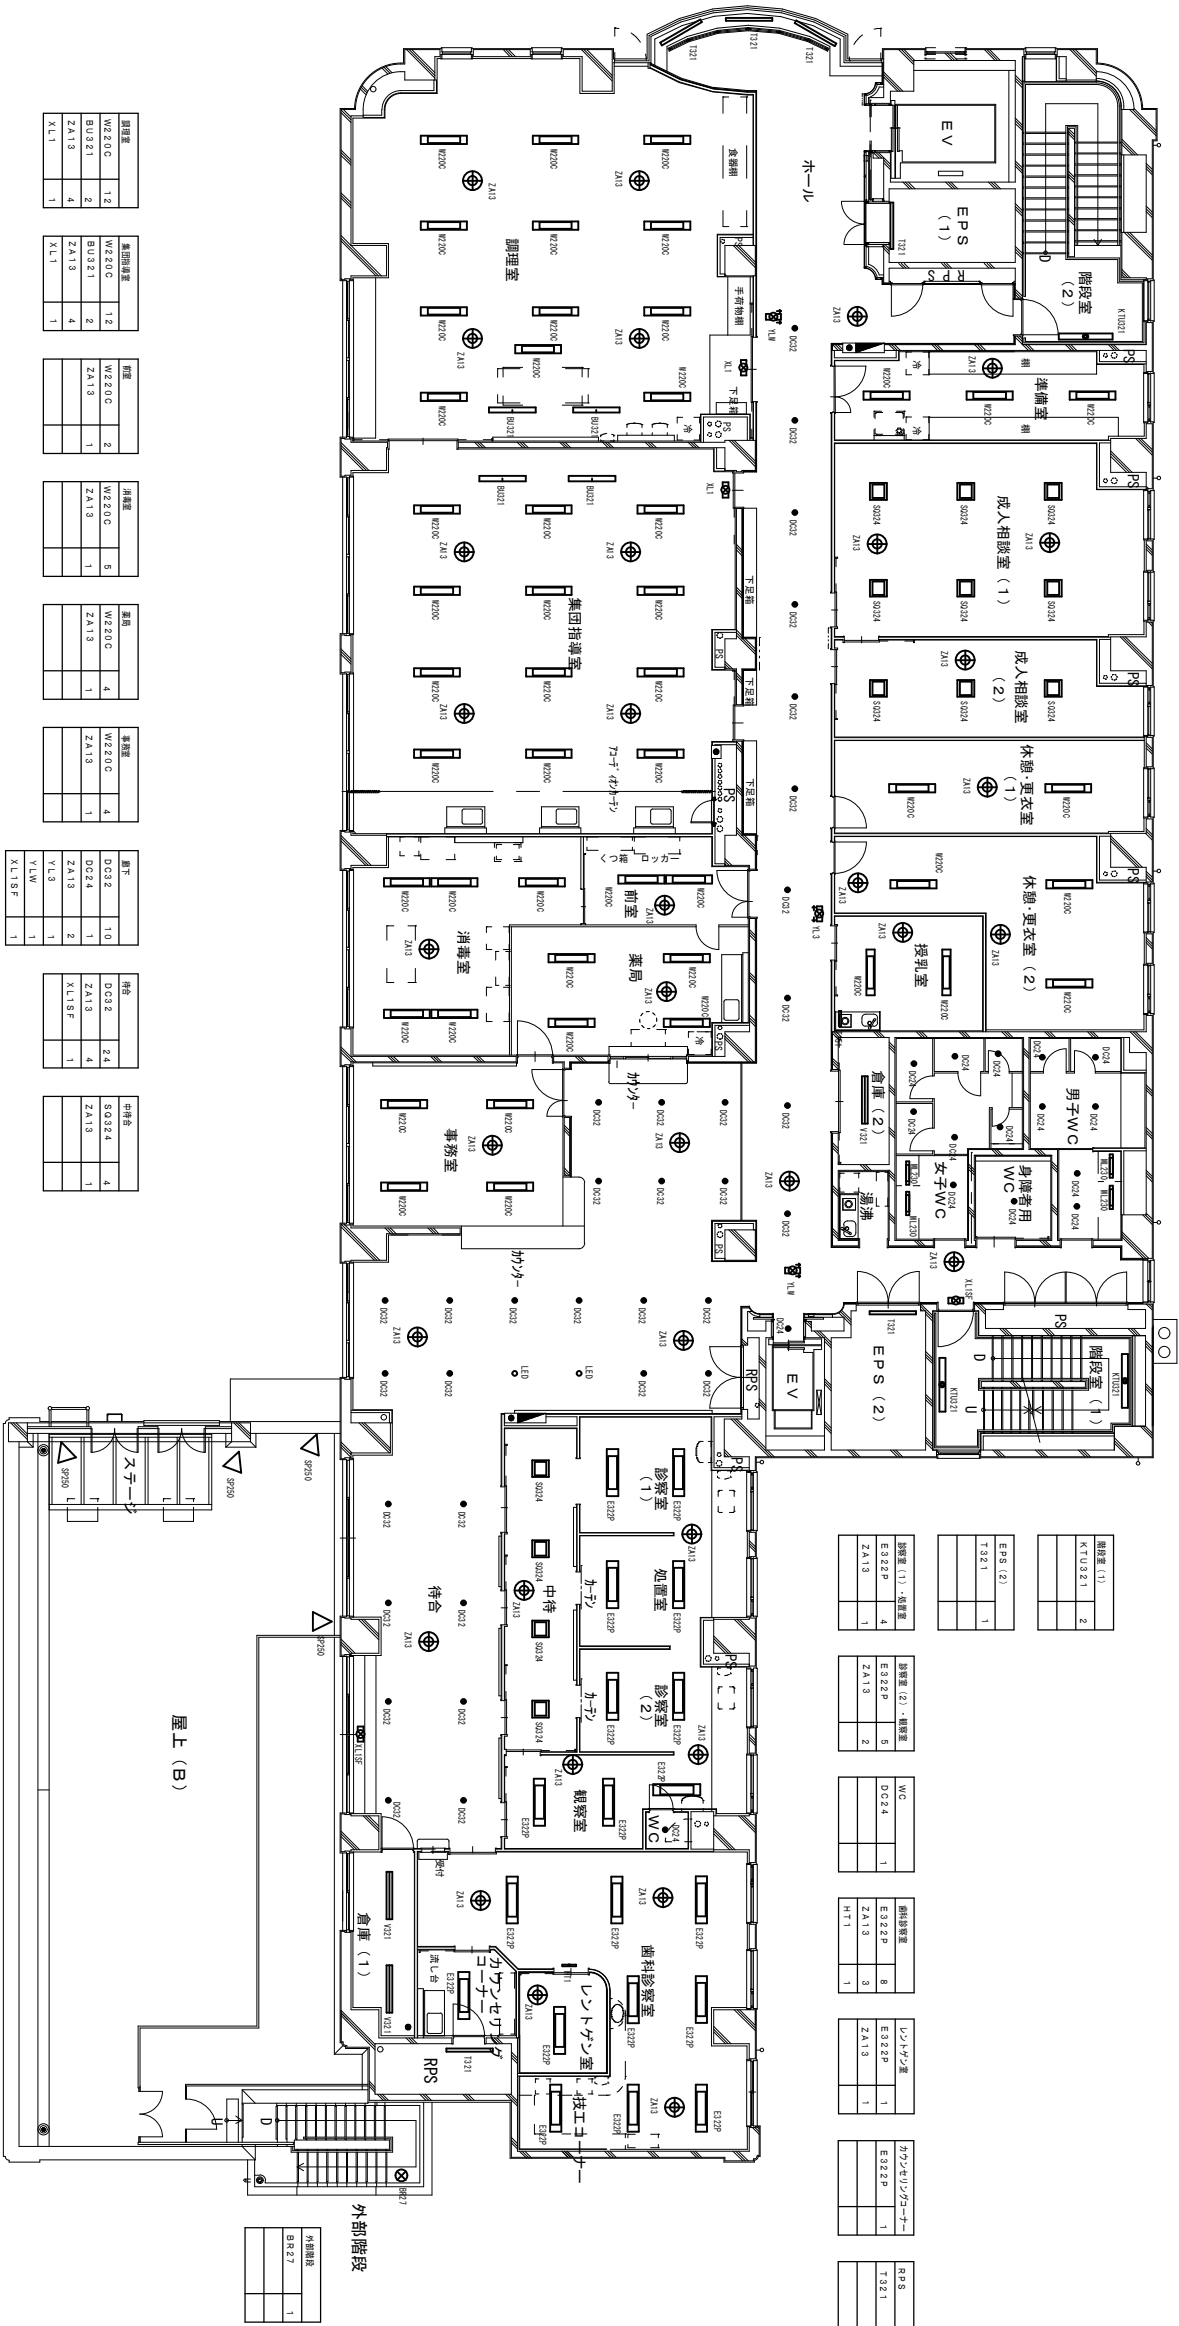

調剤室	
WA20C	12
BU321	2

集団指導室	
WA20C	12
BU321	2

調剤室	
WA20C	2
ZA13	1

調剤室	
WA20C	5
ZA13	1

調剤室	
WA20C	4
ZA13	1

調剤室	
WA20C	4
ZA13	1


調剤室	
DC32	10
DC24	1

待合	
DC32	24
ZA13	4

中待合	
SO324	4
ZA13	1

屋上 (B)	
SP230	4
KTU321	

5階平面図

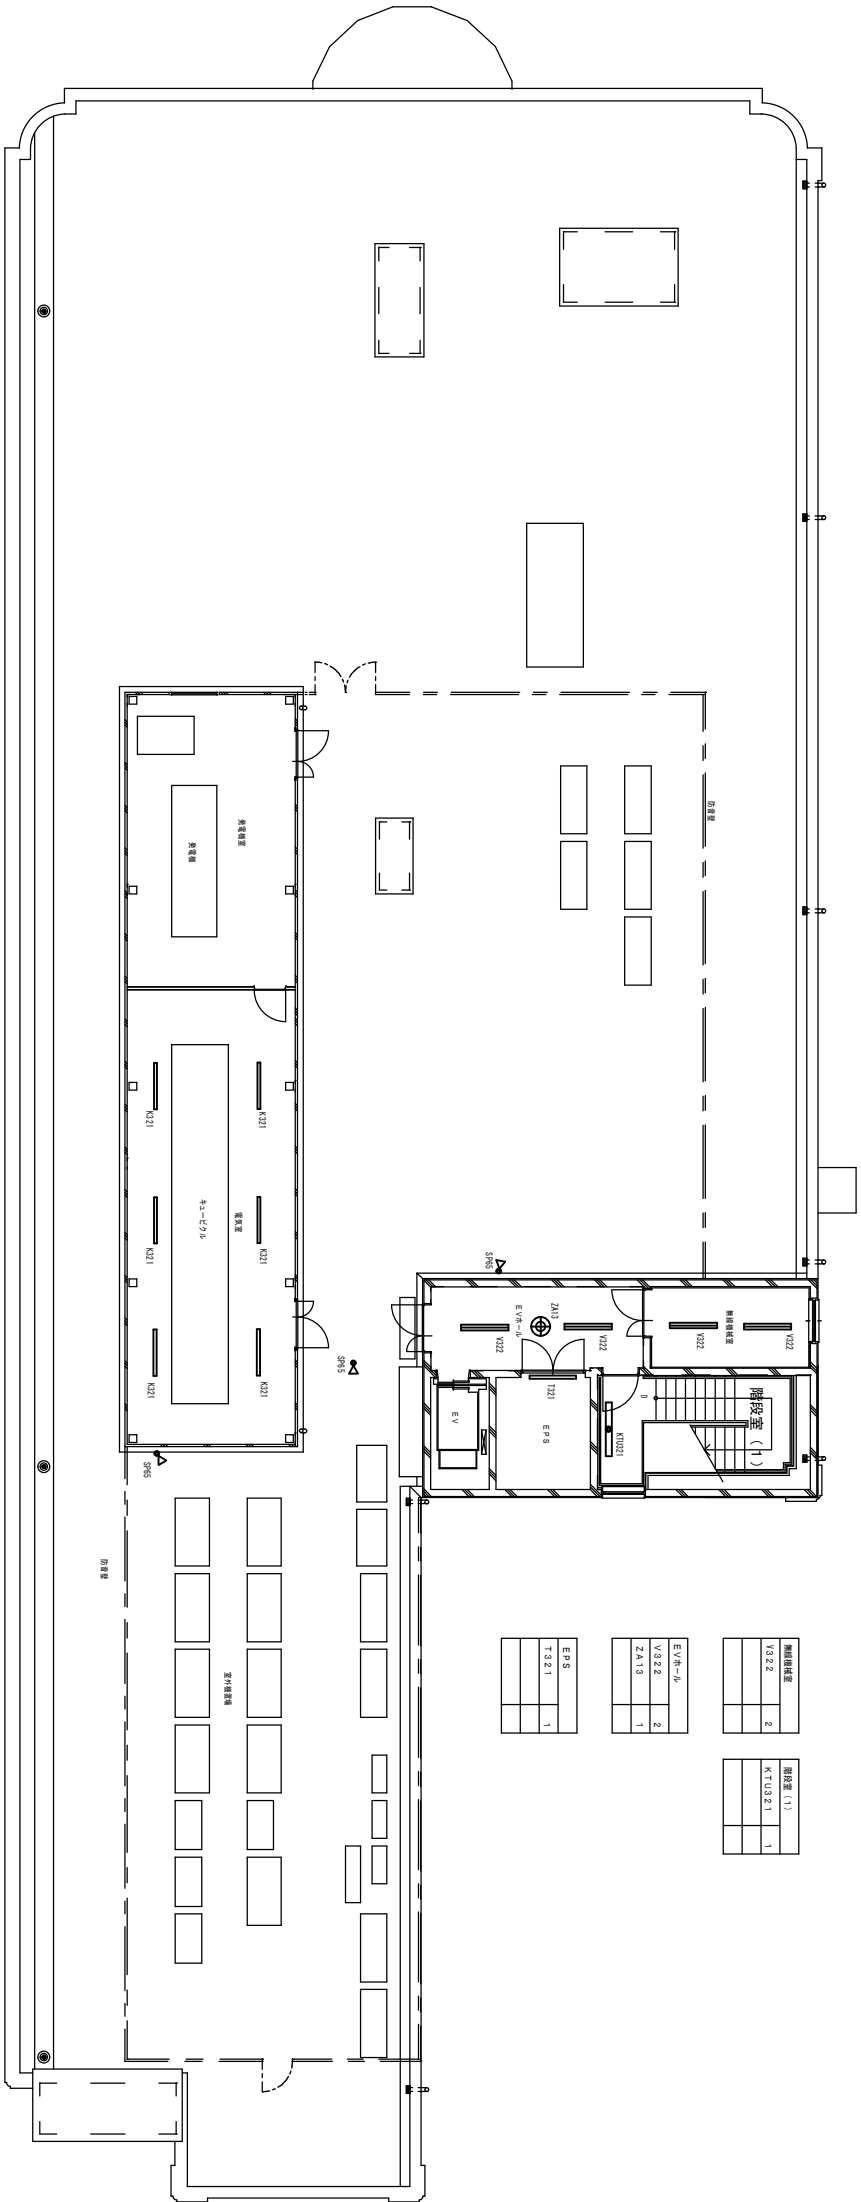

階数		面積	
2F	6	57.66	3

設備機器		備品数 (1)	
V322	2	K10321	1

E V 用 - 用	
V322	2
Z413	1

E P S	
T321	1

R階平面図

宇治市消防本部消防総務課

名称
うじ安心館LED更新業務
図名
R階配置図

No. 8 / 8
縮尺
1 : 100