



小倉町153号線工区 平面図 S=1/500

位置図



工事起点

工事終点




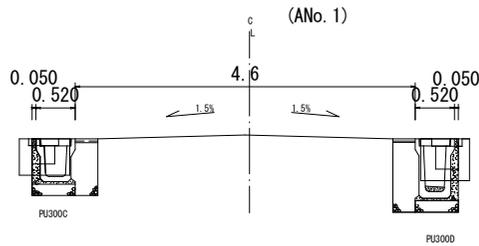
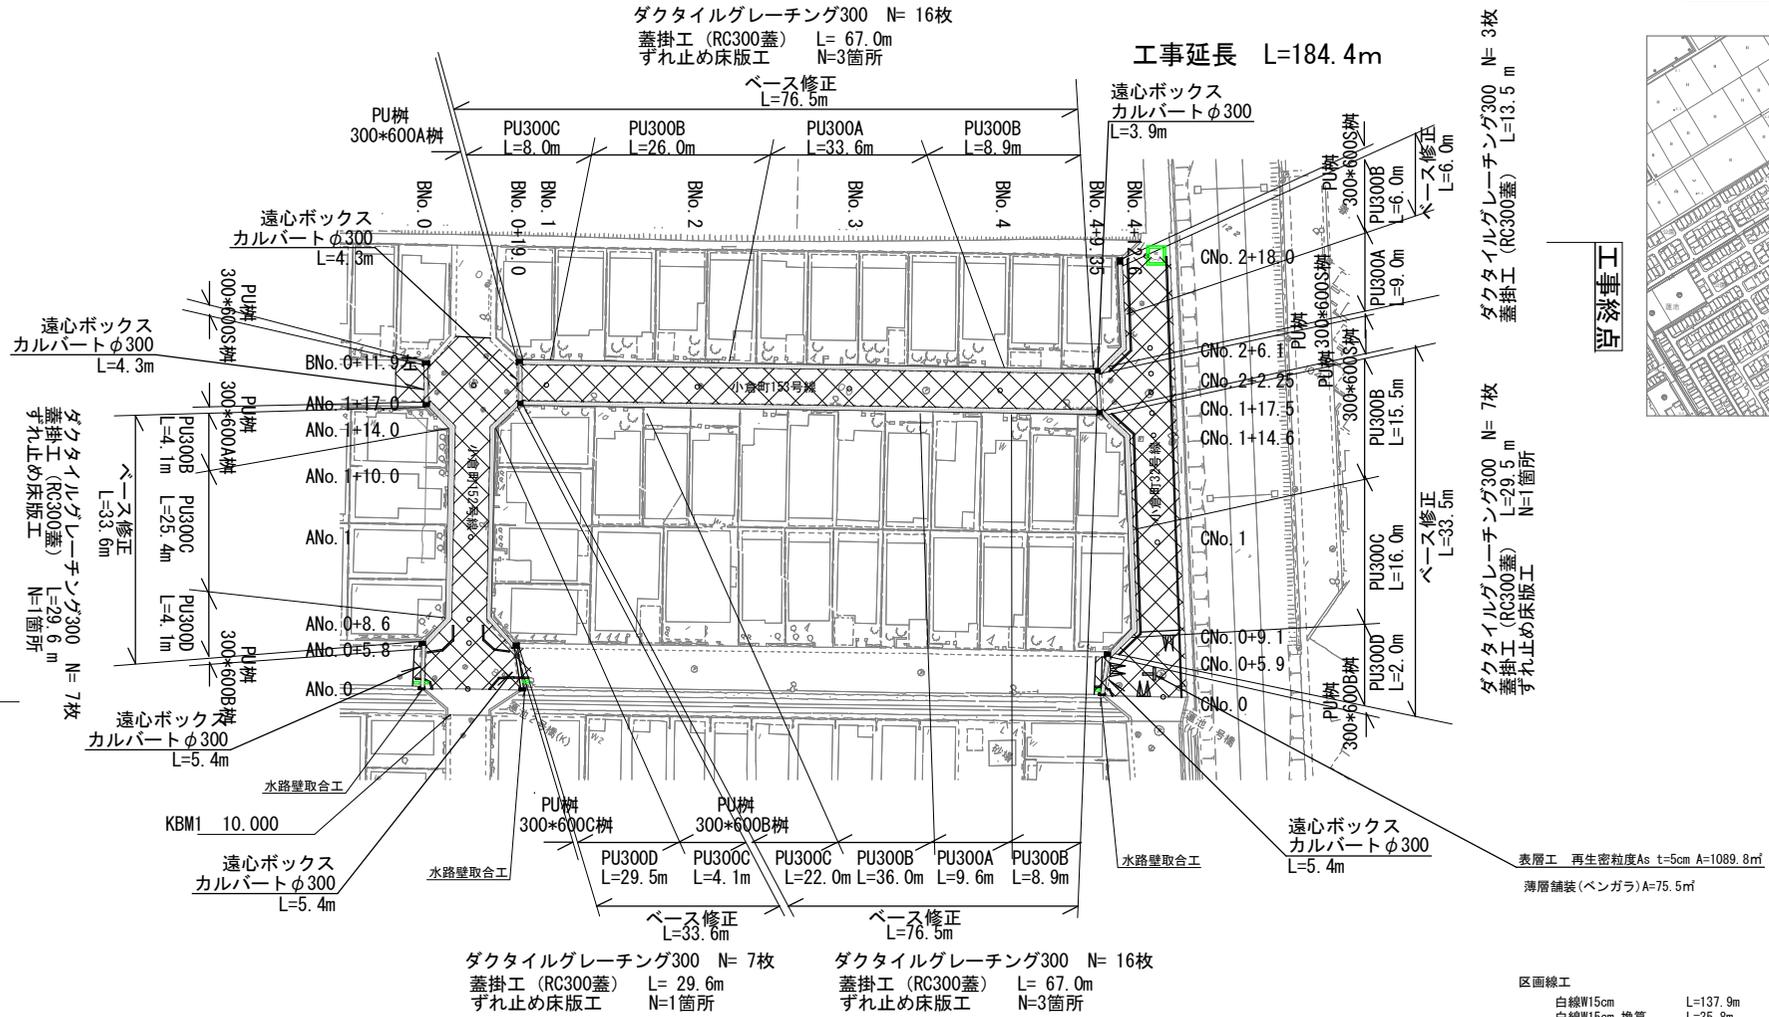


区画線工
 白線W15cm L=137.9m
 白線W15cm 換算 L=35.9m
 白線W30cm L=3.0cm
 カラー実線W30cm L=12.2m

年度	令和7年度
工事番号	道維7-9
工事名	小倉町153号線ほか道路維持修繕工事
施工箇所	宇治市小倉町蓮池 地内
図面種類	位置図・平面図・標準横断面図
縮尺	図示
図面番号	1 (小倉153号線工区)

構造図 (1)

両手掛設置 (参考図)

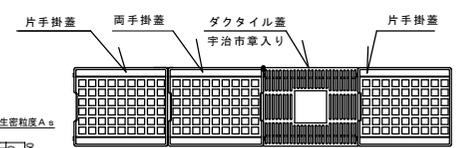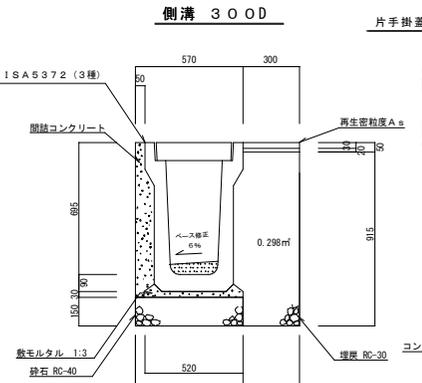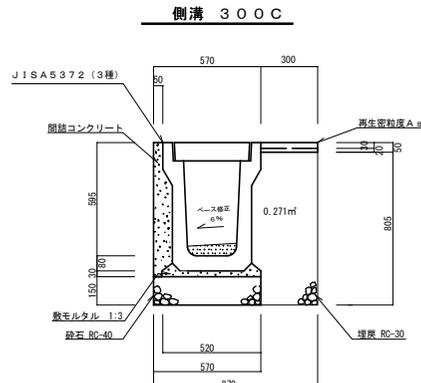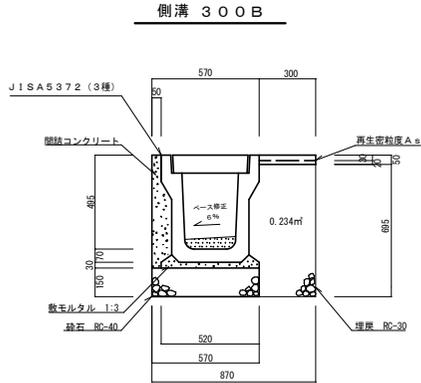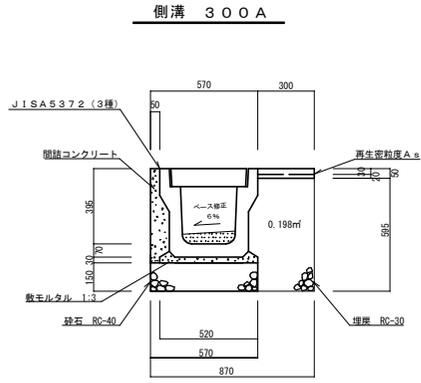

数量表 1.0m当たり	
PU型側溝 (3種)	5.0本
基礎材 (砕石 RC-40)	0.9m ³
敷モルタル 1:3	0.2m ³
間詰コンクリート	0.4m ³
埋戻 (RC-30)	2.0m ³

参考重量 (Kg)	
本体 (L=2.0m)	419
蓋 (412×500×95)	45
ダクタイトイルグレーチング (モミジ市章入り編目)	23.5

数量表 1.0m当たり	
PU型側溝 (3種)	5.0本
基礎材 (砕石 RC-40)	0.9m ³
敷モルタル 1:3	0.2m ³
間詰コンクリート	0.5m ³
埋戻 (RC-30)	2.2m ³

参考重量 (Kg)	
本体 (L=2.0m)	471
蓋 (412×500×95)	45
ダクタイトイルグレーチング (モミジ市章入り編目)	23.5


数量表 1.0m当たり	
PU型側溝 (3種)	5.0本
基礎材 (砕石 RC-40)	0.9m ³
敷モルタル 1:3	0.2m ³
間詰コンクリート	0.6m ³
埋戻 (RC-30)	2.7m ³

参考重量 (Kg)	
本体 (L=2.0m)	584
蓋 (412×500×95)	45
ダクタイトイルグレーチング (モミジ市章入り編目)	23.5


数量表 1.0m当たり	
PU型側溝 (3種)	5.0本
基礎材 (砕石 RC-40)	0.9m ³
敷モルタル 1:3	0.2m ³
間詰コンクリート	0.7m ³
埋戻 (RC-30)	3.0m ³

参考重量 (Kg)	
本体 (L=2.0m)	634
蓋 (412×500×95)	45
ダクタイトイルグレーチング (モミジ市章入り編目)	23.5

ずれ止め床版工

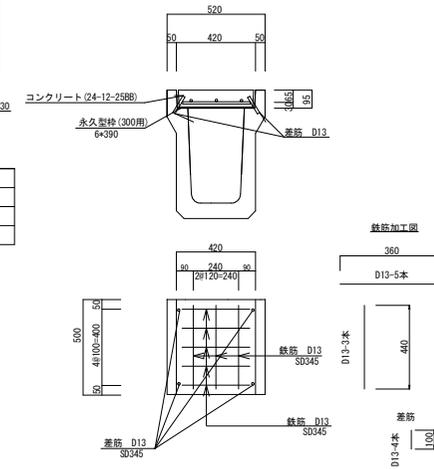

落ちたて式U形側溝3種 取り合い部 (間詰コン有) 参考図 みぞ幅300の場合

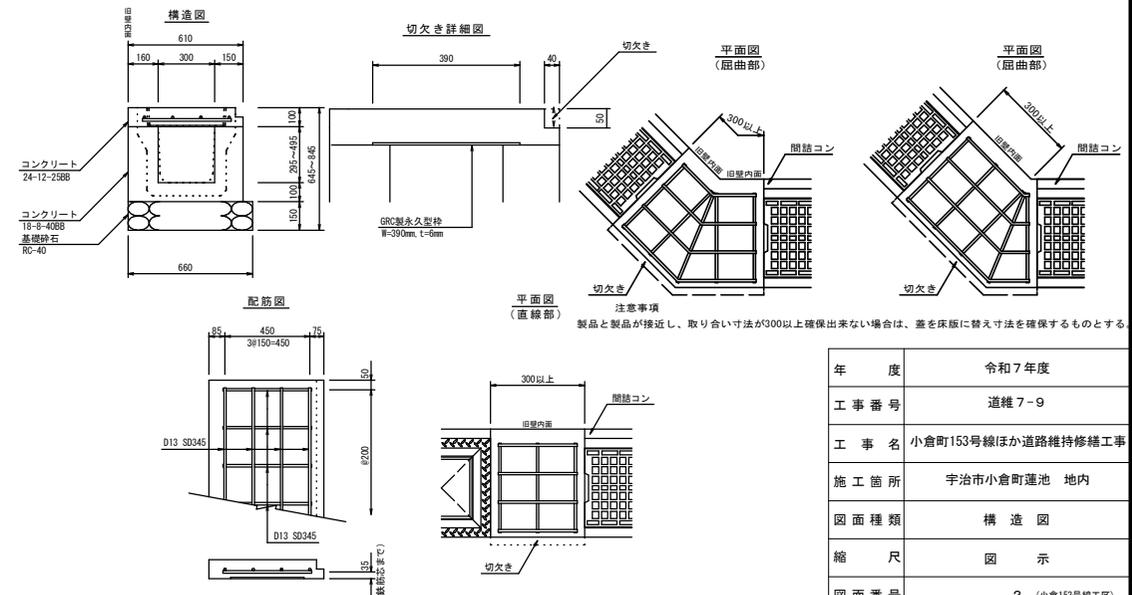


年度	令和7年度
工事番号	道維7-9
工事名	小倉町153号線ほか道路維持修繕工事
施工箇所	宇治市小倉町蓮池 地内
図面種類	構造図
縮尺	図示
図面番号	2 (小倉153号線工区)

縦断図(1)(参考図)

ANo. 0~BNo. 0 左

———— 計画高さ
 - - - - 現況高さ
 。 道路センター高さ

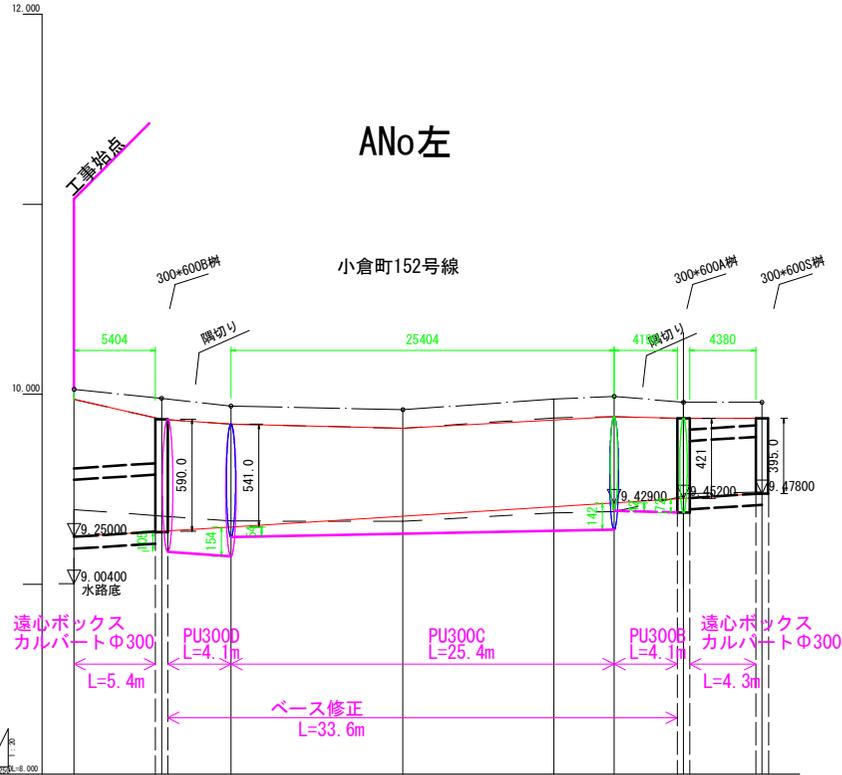


断面番号	断面	道路	社	路	路	路	路	路	路	路
ANo.0	0.000	0.000	9.250	9.250	9.250	9.250	9.250	9.250	9.250	9.250
ANo.0+5.8	5.800	9.359	9.279	9.279	9.279	9.279	9.279	9.279	9.279	9.279
ANo.0+8.8	4.800	9.333	9.302	9.302	9.302	9.302	9.302	9.302	9.302	9.302
ANo.1	11.400	9.331	9.821	9.821	9.821	9.821	9.821	9.821	9.821	9.821
ANo.1+10.0	10.000	9.376	9.423	9.423	9.423	9.423	9.423	9.423	9.423	9.423
ANo.1+14.0	4.000	9.382	9.452	9.452	9.452	9.452	9.452	9.452	9.452	9.452
ANo.1+17.0(9%GE)	4.600	9.453	9.452	9.452	9.452	9.452	9.452	9.452	9.452	9.452
BNo.0E	5.200	9.473	9.473	9.473	9.473	9.473	9.473	9.473	9.473	9.473

年度	令和7年度
工事番号	道維7-9
工事名	小倉町153号線ほか道路維持修繕工事
施工箇所	宇治市小倉町蓮池 地内
図面種類	縦断図(1)
縮尺	図示
図面番号	(参考図) 1 (小倉153号線工区)

縦断図(2)(参考図)

ANo. 0~BNo. 0+11.9 右

———— 計画高さ
 - - - - 現況高さ
 。 道路センター高さ

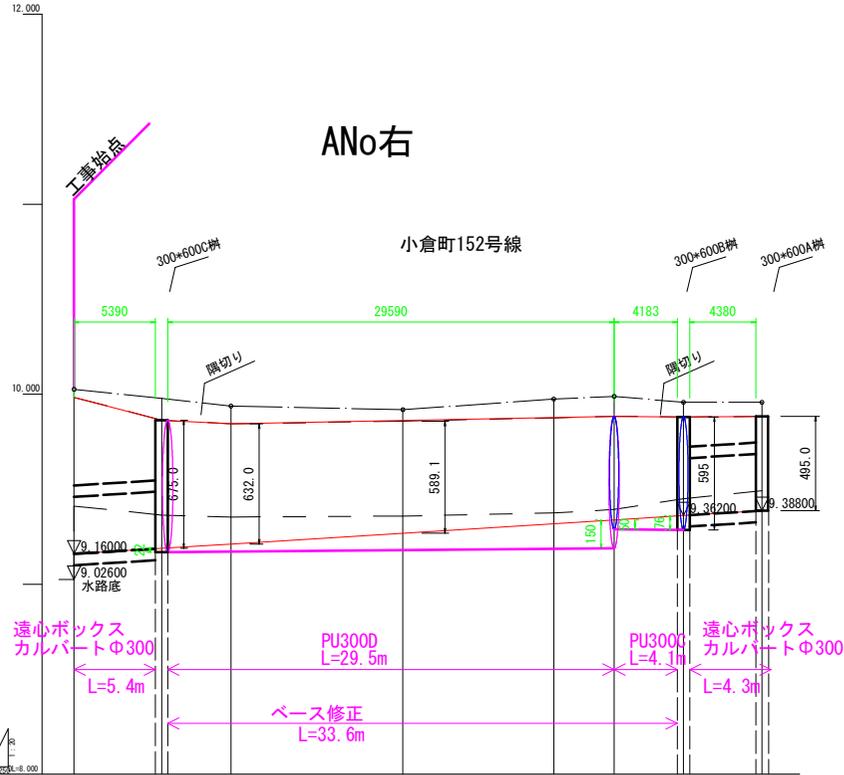

断面番号	計画		現況		道路センター高さ	縦断	
	標高	距離	標高	距離		標高	距離
ANo. 0	9.160	0.000	9.026	0.000	10.025	9.864	0.000
ANo. 0+5.8	9.188	5.800	9.364	5.800	9.975	9.864	5.800
	9.212	4.800	9.354	10.400	9.938	9.844	10.400
ANo. 1	9.330	11.400	9.359	21.800	9.919	9.859	21.800
ANo. 1+10.0	9.332	10.000	9.376	31.800	9.975	9.876	31.800
	9.381	4.000	9.394	35.800	9.989	9.884	35.800
BNo. 0+11.9E	9.381	40.400	9.451	40.400	9.958	9.881	40.400
	9.388	45.000	9.493	45.000	9.958	9.883	45.000

年度	令和7年度
工事番号	道維7-9
工事名	小倉町153号線ほか道路維持修繕工事
施工箇所	宇治市小倉町蓮池 地内
図面種類	縦断図(2)
縮尺	図示
図面番号	(参考図) 2 (小倉153号線工区)


縦断図(3)(参考図)

CNo. 0~CNo. 2+18.0 左

CNo左

小倉町32号線

—— 計画高さ
 - - - 現況高さ
 ○ 道路センター高さ

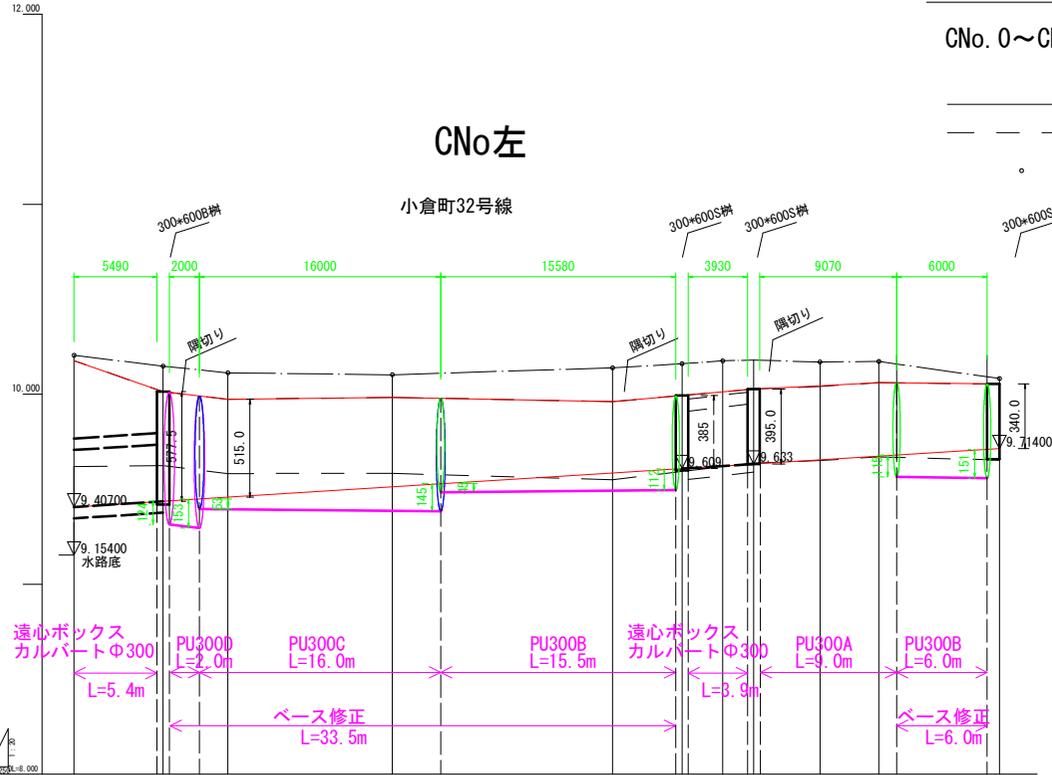

断面番号	計画道路中心線	計画道路センター高さ	現況道路センター高さ	計画道路センター高さ	現況道路センター高さ	計画道路センター高さ	現況道路センター高さ
CNo. 0	0.000	9.154 9.619	10.295 10.295	10.177 10.177	9.407	10.177	9.407
CNo. 0+5.9	5.900	9.624	10.148	10.014	9.437	10.014	9.437
CNo. 0+8.1	4.300	9.593	10.113	9.973	9.459	9.973	9.459
CNo. 1	10.900	9.594	10.103	9.984	9.594	9.984	9.594
CNo. 1+14.6 (Rc. +12.6E)	14.600	9.551	10.139	9.961	9.598	9.961	9.598
CNo. 1+17.5 (Rc. +9.35E)	4.800	9.594	10.161	9.984	9.609	9.984	9.609
CNo. 2+0.2 (Rc. +15.6E)	2.700	9.638	10.178	10.028	9.633	10.028	9.633
CNo. 2+2.5 (Rc. +9.25E)	2.500	9.651	10.180	10.041	9.655	10.041	9.655
CNo. 2+6.1 (Rc. +12.6E)	4.400	9.671	10.170	10.061	9.671	10.061	9.671
CNo. 2+10.0	3.900	9.654	10.173	10.061	9.654	10.061	9.654
CNo. 2+18.0	8.000	9.654	10.083	10.054	9.654	10.054	9.654

年度	令和7年度
工事番号	道維7-9
工事名	小倉町153号線ほか道路維持修繕工事
施工箇所	宇治市小倉町蓮池 地内
図面種類	縦断図(3)
縮尺	図示
図面番号	(参考図) 3 (小倉153号線工区)


縦断図(4)(参考図)

BNo. 0+11.9~BNo. 4+9.35 左

BNo左

小倉町153号線

———— 計画高さ
 - - - - 現況高さ
 ○ 道路センター高さ

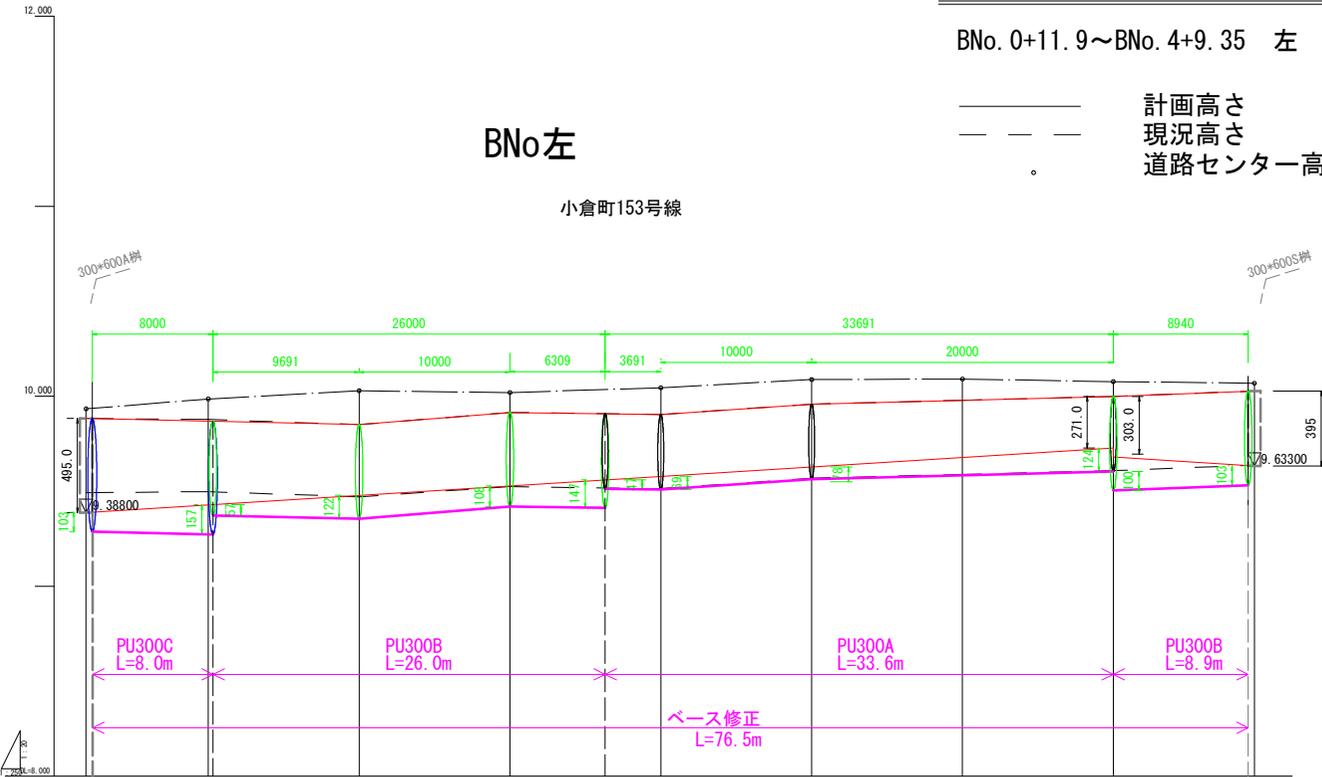

断面	計画	現況	道路センター								
BNo. 0+11.9 (Mk. 0+17.0E)	9.388	9.388	9.504	9.504	9.583	9.423	0.000	8.100	10.000	10.000	BNo. 0+11.9
BNo. 1	9.388	9.388	9.886	9.886	9.878	9.498	8.100	10.000	10.000	10.000	BNo. 1+10.0
BNo. 2	9.388	9.388	10.028	10.028	9.851	9.471	18.100	10.000	10.000	10.000	BNo. 2+10.0
BNo. 3	9.388	9.388	10.045	10.045	9.915	9.525	28.100	10.000	10.000	10.000	BNo. 3+10.0
BNo. 4	9.388	9.388	10.088	10.088	9.904	9.514	38.100	10.000	10.000	10.000	BNo. 4+9.35
BNo. 5	9.388	9.388	10.091	10.091	9.959	9.589	48.100	10.000	10.000	10.000	BNo. 5+0.0
BNo. 6	9.388	9.388	10.077	10.077	9.979	9.609	58.100	10.000	10.000	10.000	BNo. 6+0.0
BNo. 7	9.388	9.388	10.088	10.088	9.999	9.638	68.100	10.000	10.000	10.000	BNo. 7+0.0
BNo. 8	9.388	9.388	10.088	10.088	10.028	9.638	77.450	9.350	9.350	9.350	BNo. 8+9.35

年度	令和7年度
工事番号	道維7-9
工事名	小倉町153号線ほか道路維持修繕工事
施工箇所	宇治市小倉町蓮池 地内
図面種類	縦断図(4)
縮尺	図示
図面番号	(参考図) 4 (小倉153号線工区)


縦断図(5)(参考図)

BNo. 0+11.9~BNo. 4+9.35 右

BNo右

小倉町153号線

———— 計画高さ
 - - - - 現況高さ
 。 道路センター高さ

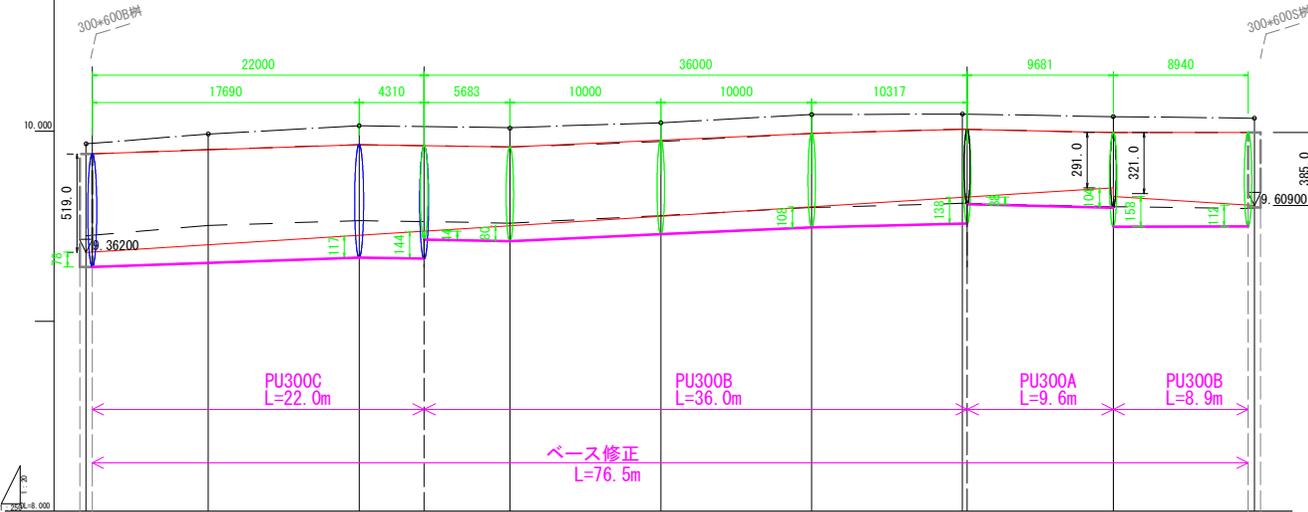


断面番号	0.000	8.100	10.000	18.100	28.100	38.100	48.100	58.100	68.100	77.450
BNo. 0+11.9	9.581	9.581	9.581	9.581	9.581	9.581	9.581	9.581	9.581	9.581
BNo. 1	9.522	9.504	9.504	9.504	9.504	9.504	9.504	9.504	9.504	9.504
BNo. 1+10.0	9.930	9.930	9.930	9.930	9.930	9.930	9.930	9.930	9.930	9.930
BNo. 2	9.917	9.917	9.917	9.917	9.917	9.917	9.917	9.917	9.917	9.917
BNo. 2+10.0	9.989	9.989	9.989	9.989	9.989	9.989	9.989	9.989	9.989	9.989
BNo. 3	10.011	10.011	10.011	10.011	10.011	10.011	10.011	10.011	10.011	10.011
BNo. 3+10.0	9.993	9.993	9.993	9.993	9.993	9.993	9.993	9.993	9.993	9.993
BNo. 4	9.994	9.994	9.994	9.994	9.994	9.994	9.994	9.994	9.994	9.994
BNo. 4+9.35	9.659	9.659	9.659	9.659	9.659	9.659	9.659	9.659	9.659	9.659


年度	令和7年度
工事番号	道維7-9
工事名	小倉町153号線ほか道路維持修繕工事
施工箇所	宇治市小倉町蓮池 地内
図面種類	縦断図(5)
縮尺	図示
図面番号	(参考図) 5 (小倉153号線工区)

堀池南落合線工区 平面図 S=1/500


工事延長 L=16.2m

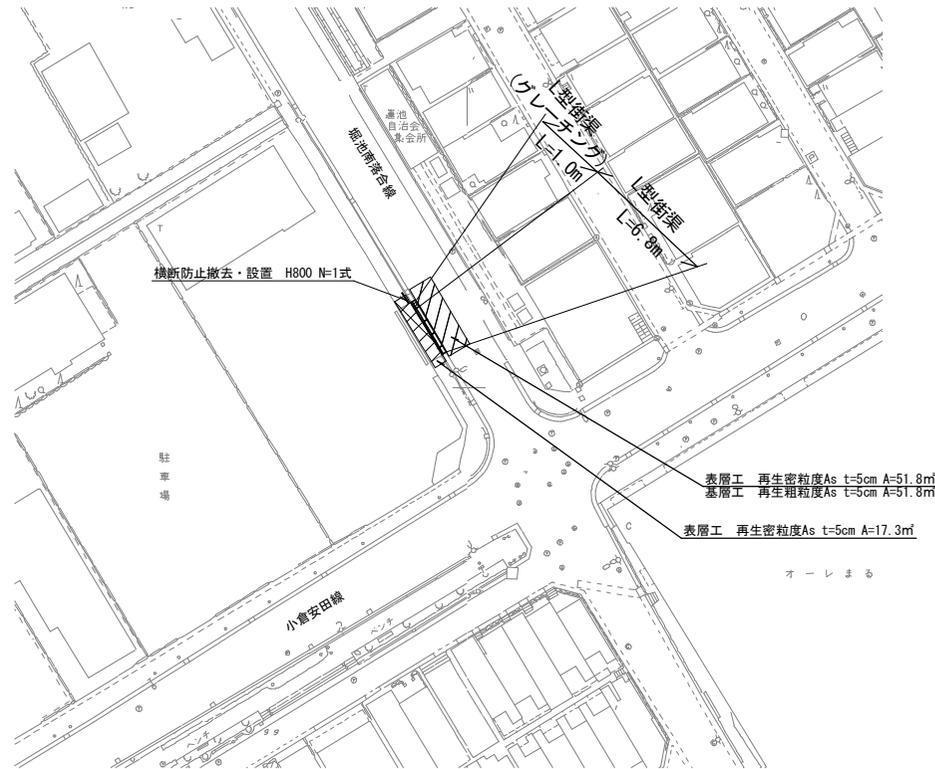

位置図

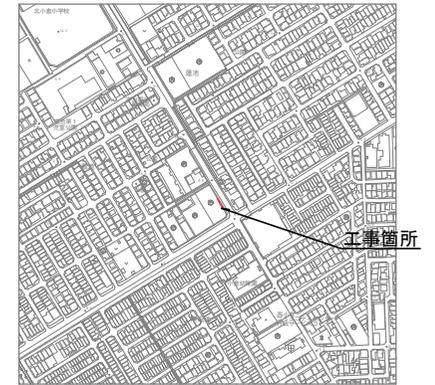

標準横断図 S=1/50


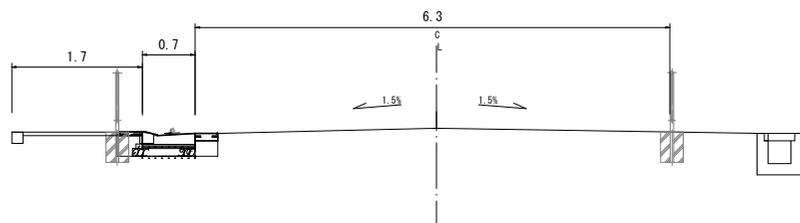


年度	令和7年度
工事番号	道維7-9
工事名	小倉町153号線ほか道路維持修繕工事
施工箇所	宇治市小倉町堀池 地内
図面種類	位置図・平面図・標準横断図
縮尺	図示
図面番号	1 (堀池南落合線工区)


構造図 (1)

S=1/20



横断防止柵

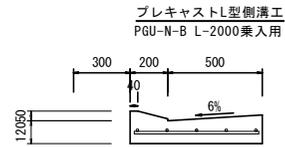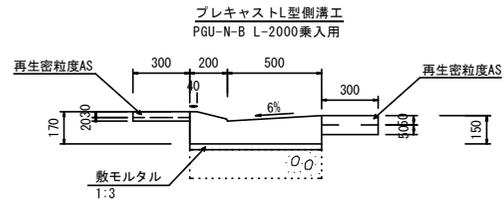

※配筋参考図

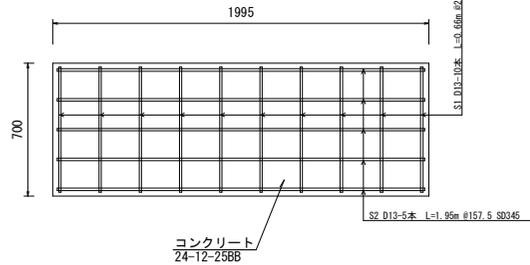

プレキャストL型側溝工
PGU-NG-B 乗入用細目グレーチング付

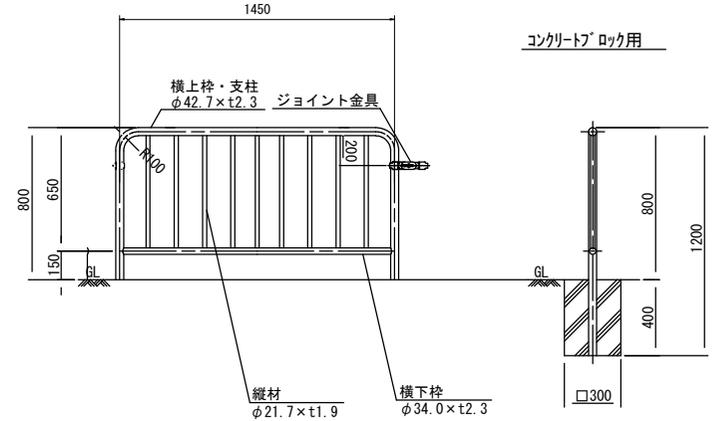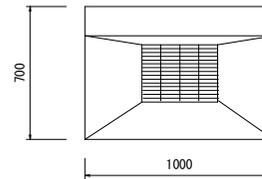

注意事項

1. 亜鉛メッキ製品を標準とする。

年度	令和7年度
工事番号	道維7-9
工事名	小倉町153号線ほか道路維持修繕工事
施工箇所	宇治市小倉町堀池 地内
図面種類	構造図
縮尺	図示
図面番号	2 (堀池雨落ち線工区)