


位置図

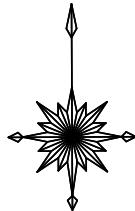


表層工 再生密粒度As 13mm t=5cm A=2999m²



令和 7 年度	
工事名	羽戸山(その1) 舗装本復旧工事
工事場所	宇治市羽戸山4丁目ほか地内
図面種類	位置図
縮尺	1:2500
工期	令和 年月日～令和 年月日
図面番号	1 5
宇治市上下水道部	

平面図 (1)

S=1:250

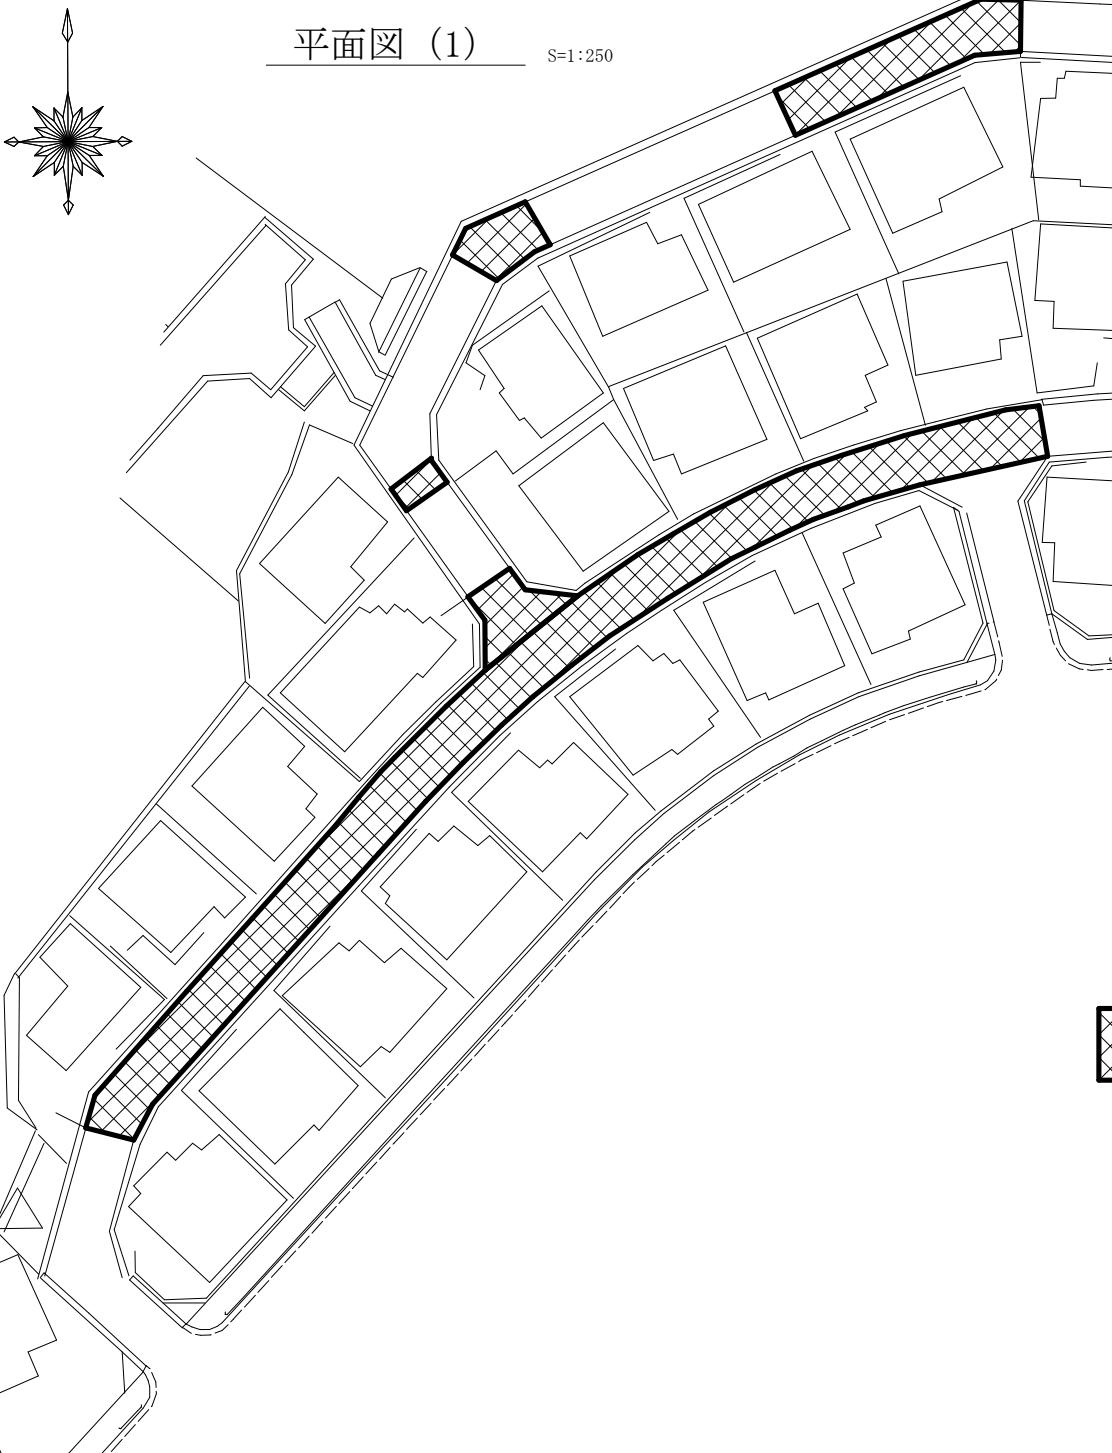

位置図 S=1:2,500

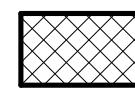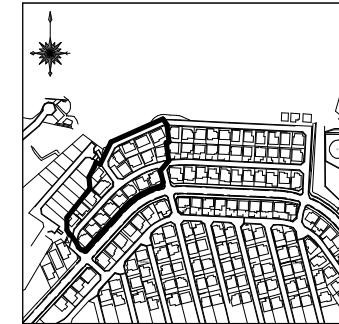

表層工 再生密粒度As 13mm t=5cm A=2999m²




令和 7 年度	
工事名	羽戸山(その1) 舗装本復旧工事
工事場所	宇治市羽戸山西丁目ほか地内
図面種類	平面図 (1)
縮尺	図示
工期	令和 7 年 月 日～令和 7 年 月 日
図面番号	2 5

宇治市上下水道部

平面図 (2)

S=1:250

位置図 S=1:2,500

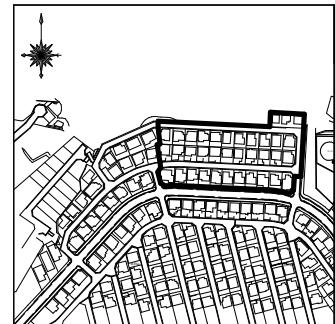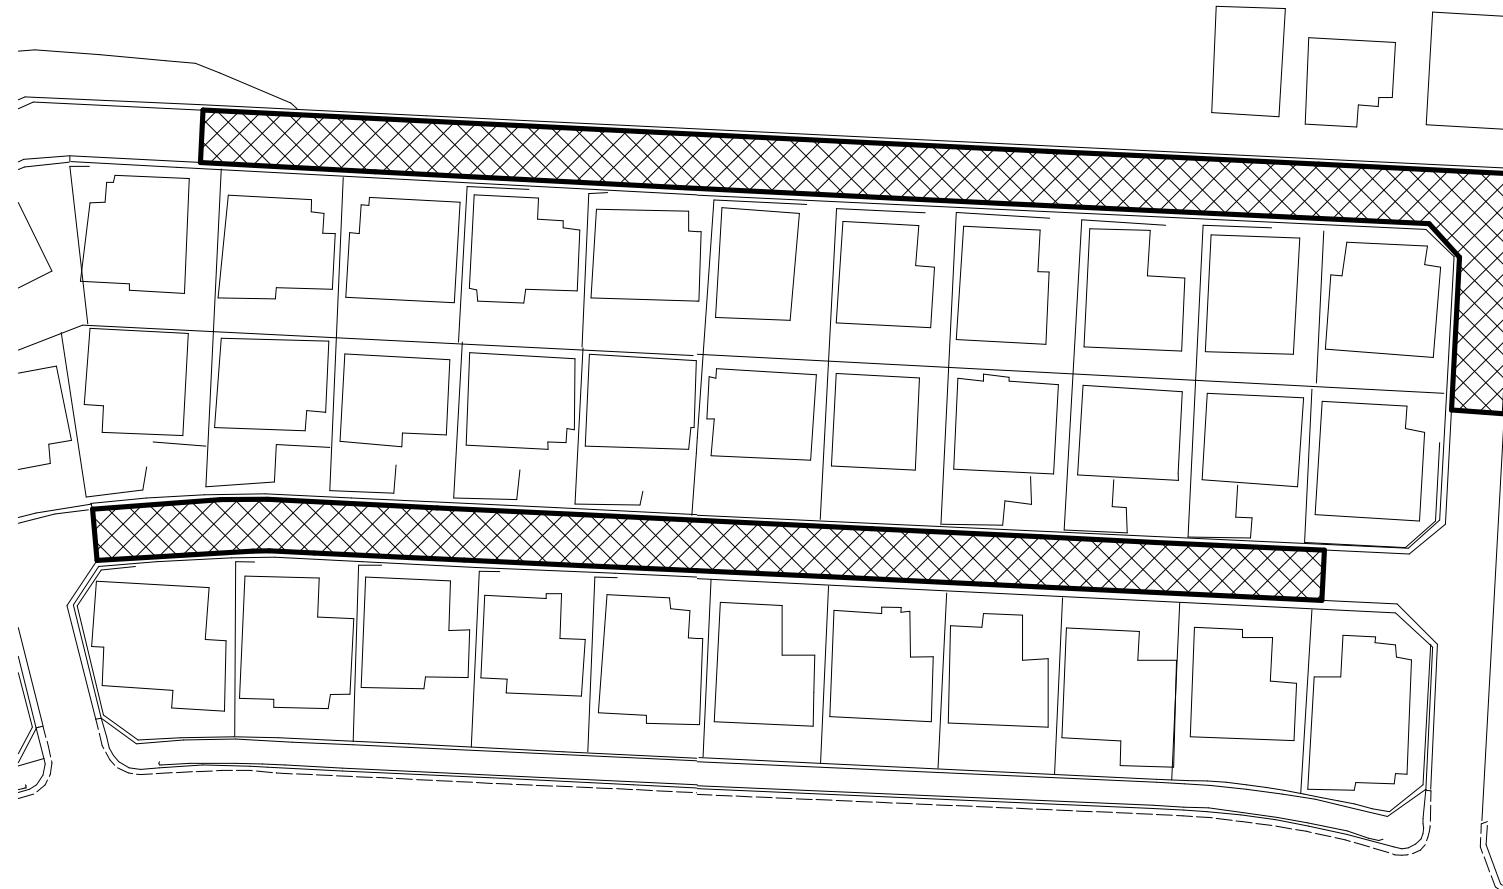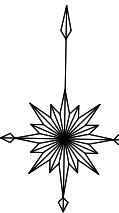


令和 7 年度	
工事名	羽戸山（その1）舗装本復旧工事
工事場所	宇治市羽戸山西丁目ほか地内
図面種類	平面図 (2)
縮尺	図示
工期	令和 7 年 月 日～令和 7 年 月 日
図面番号	3 5
宇治市上下水道部	

平面図 (3)

S=1:250

位置図 S=1:2,500

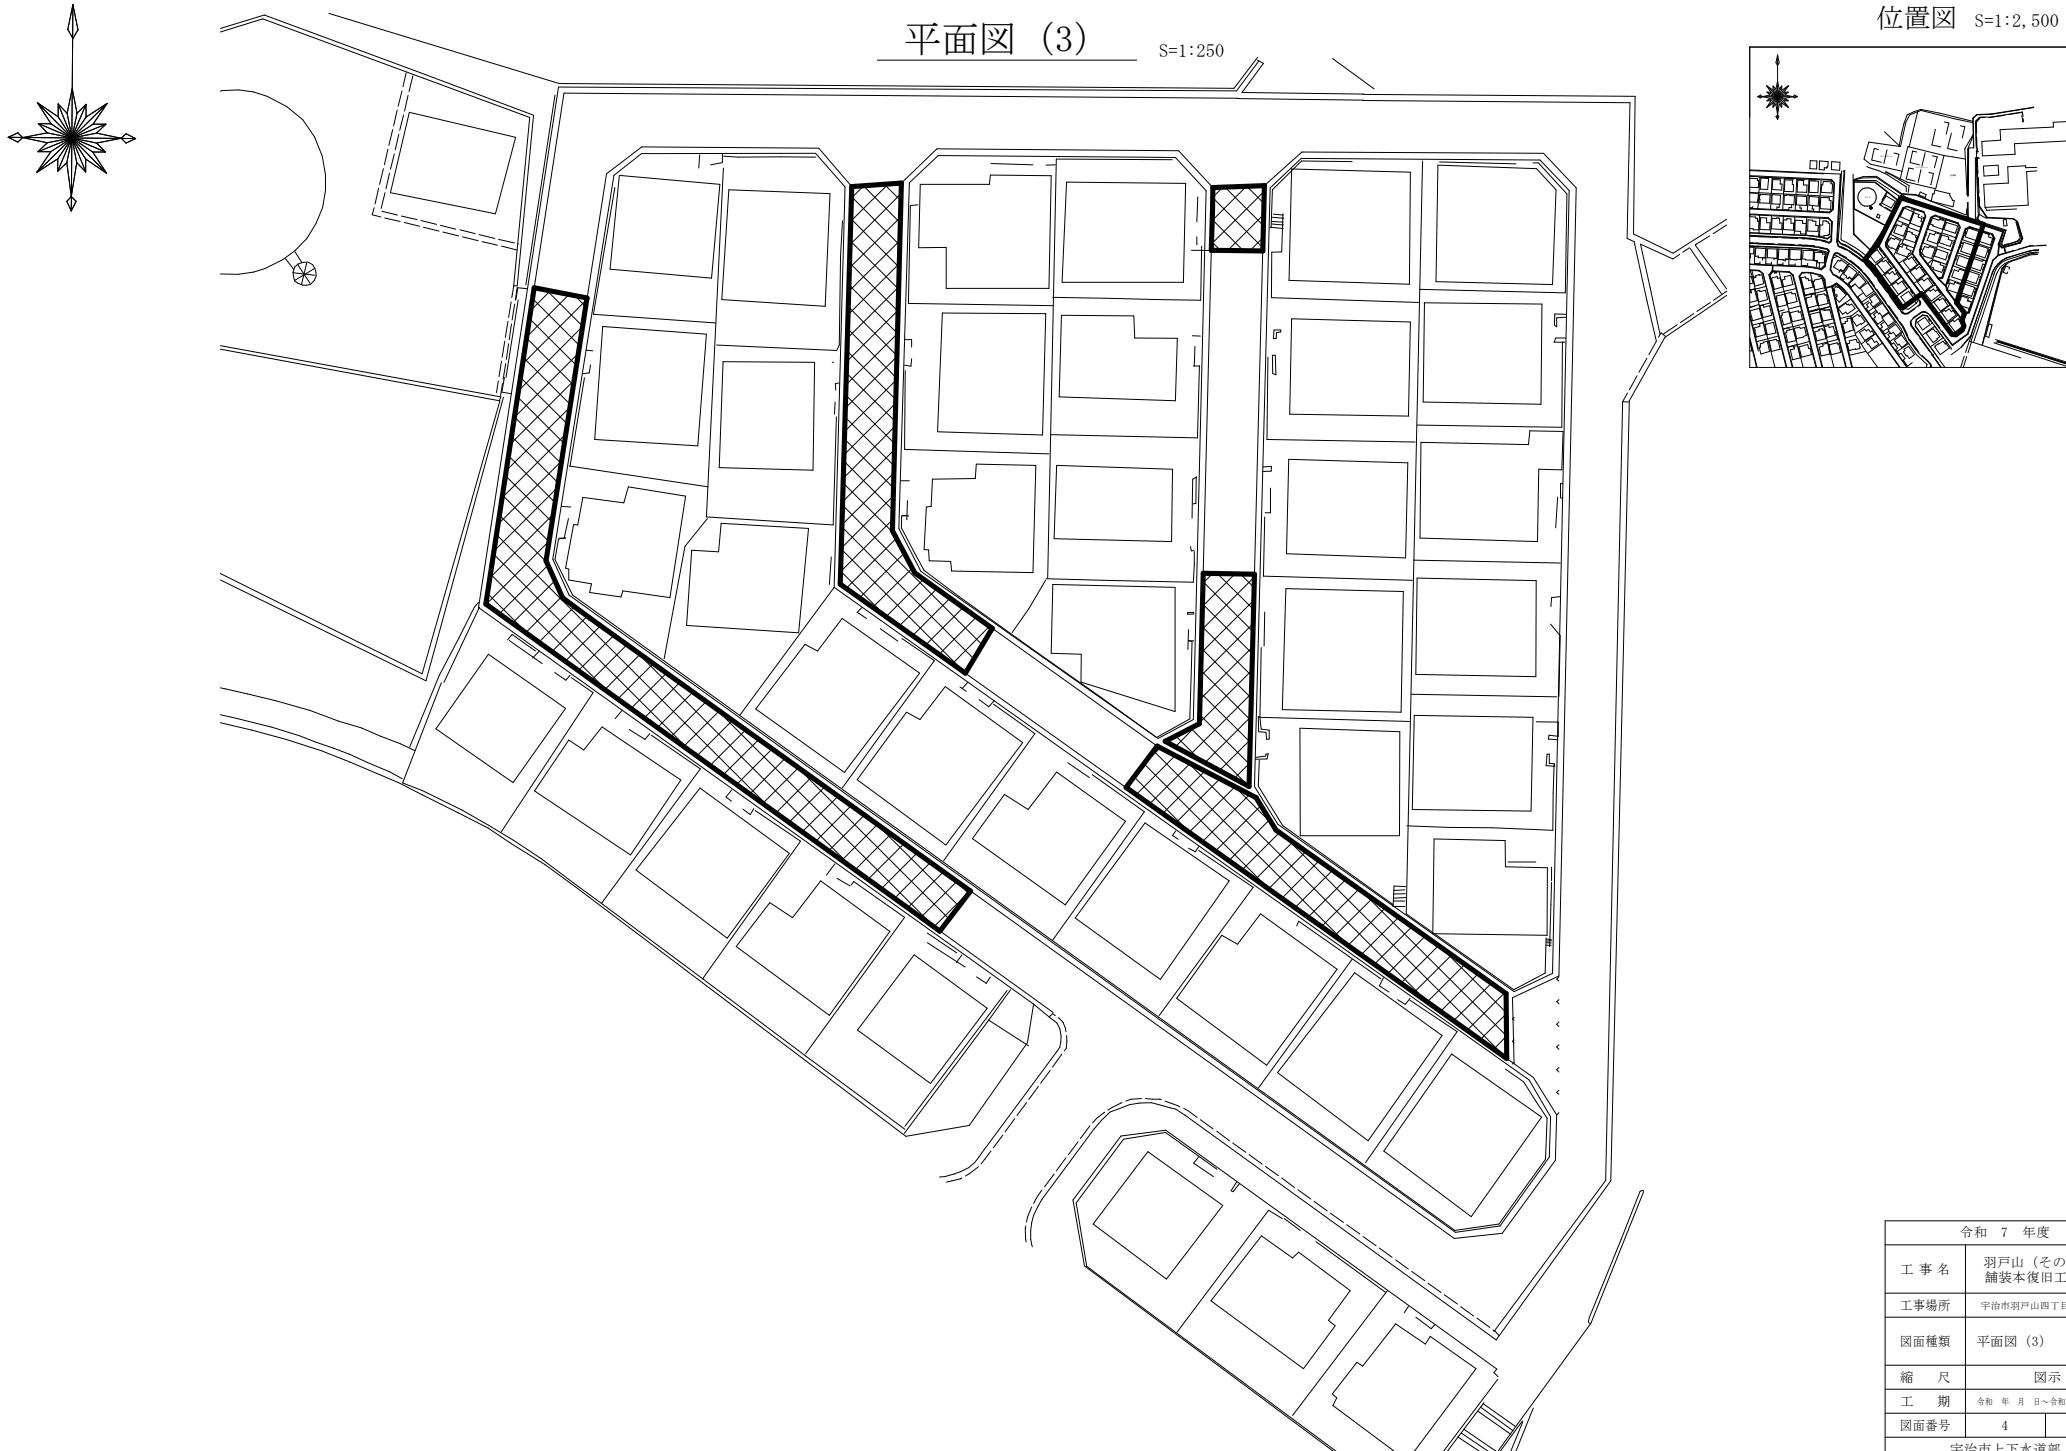


令和 7 年度	
工事名	羽戸山（その1） 舗装本復旧工事
工事場所	宇治市羽戸山西丁目ほか地内
図面種類	平面図 (3)
縮尺	図示
工期	令和 年 月 日～令和 年 月 日
図面番号	4 5

宇治市上下水道部

舗装復旧標準図

舗装復旧標準図 S=Non

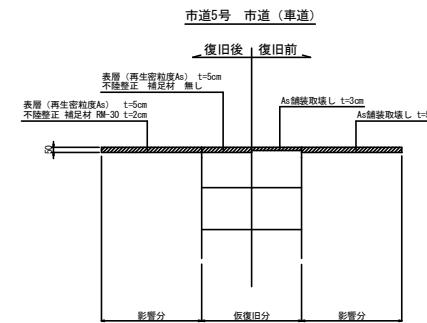

令和 7 年度	
工事名	羽戸山（その1） 舗装本復旧工事
工事場所	宇治市羽戸山四丁目ほか地内
図面種類	舗装復旧標準図
縮尺	
工期	令和 年 月 日～令和 年 月 日
図面番号	5 5
宇治市上下水道部	