




位置図 S=1:2500

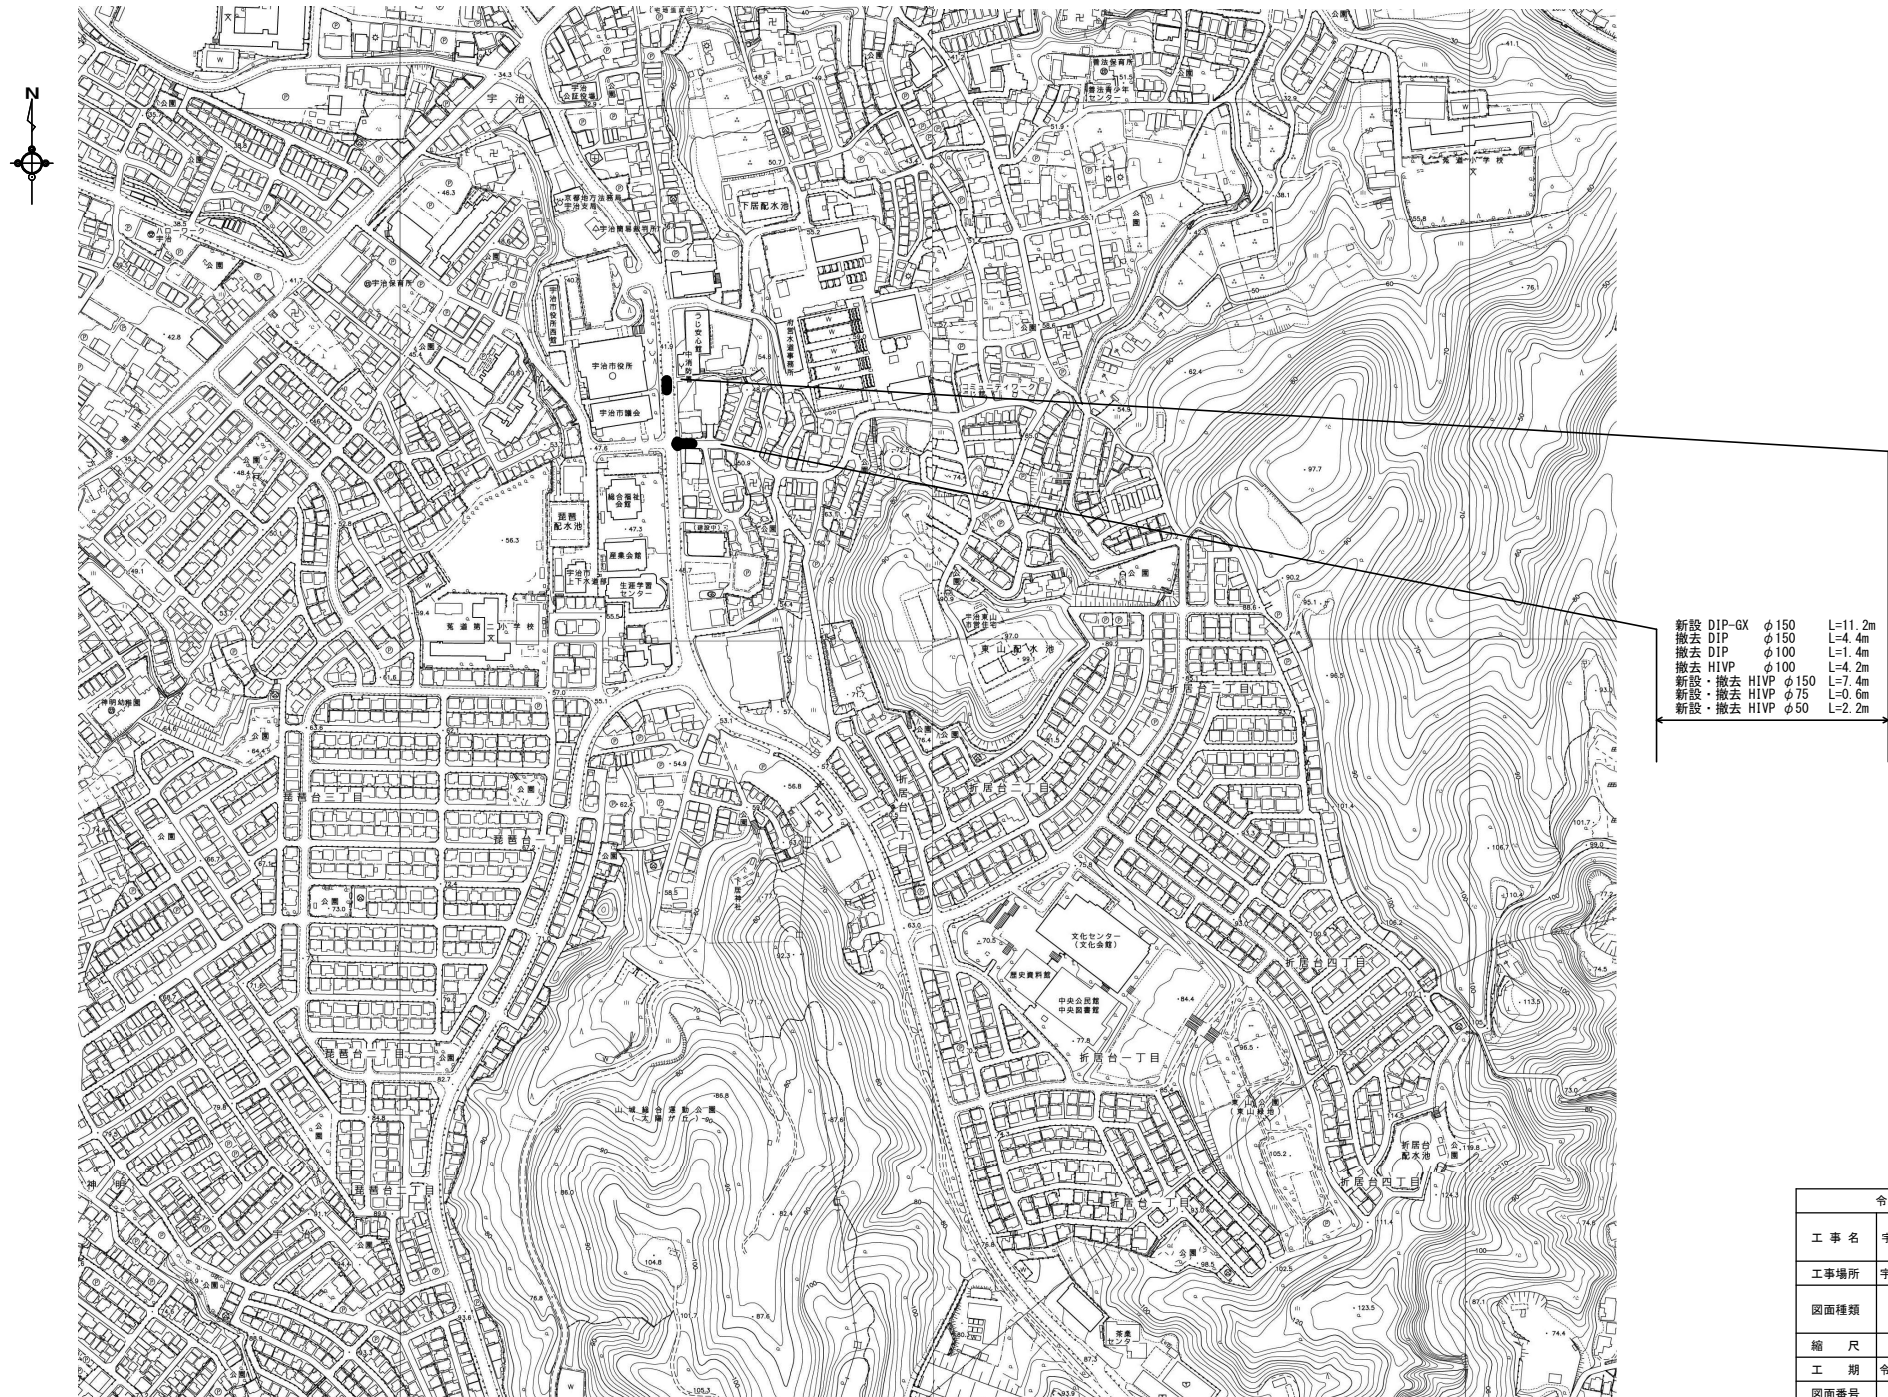


令和7年度	
工事名	宇治下居ほか配水管改良工事
工事場所	宇治市 宇治下居地内 ほか
図面種類	位置図
縮尺	1:2500
工期	令和 年 月 日～令和 年 月 日
図面番号	1 4
宇治市上下水道部	

平面図 (1) S=1:100


配管詳細図 (1) S=1:100

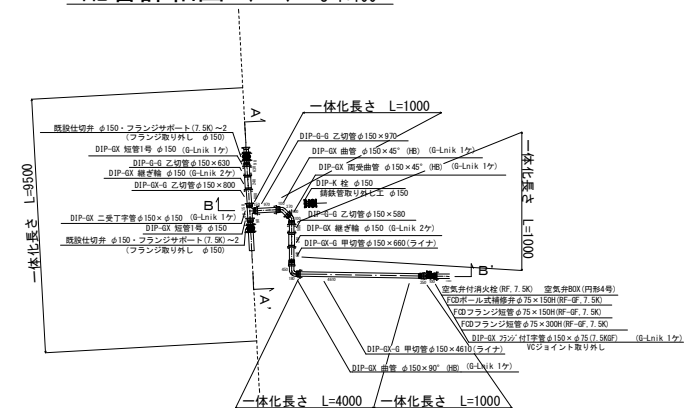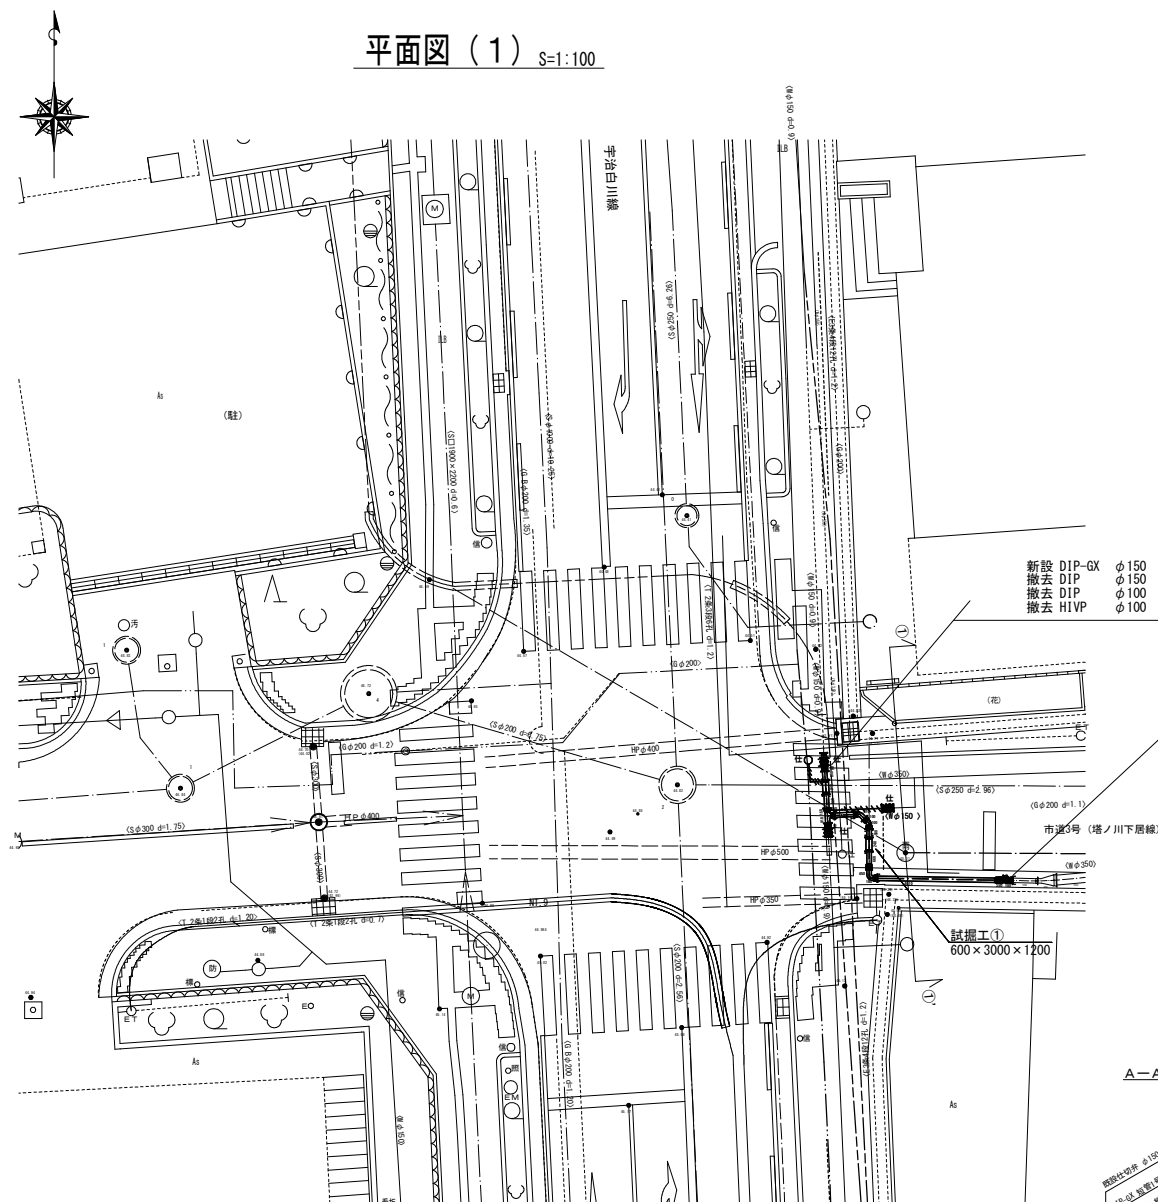

横断面図 (1) S=1:100

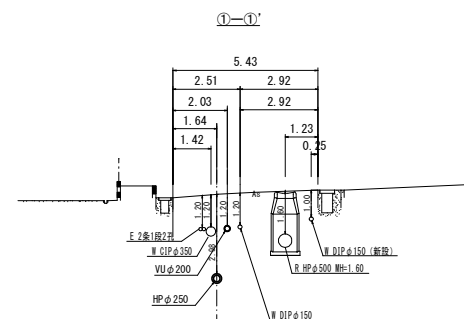


断面図 (1) S=1:100

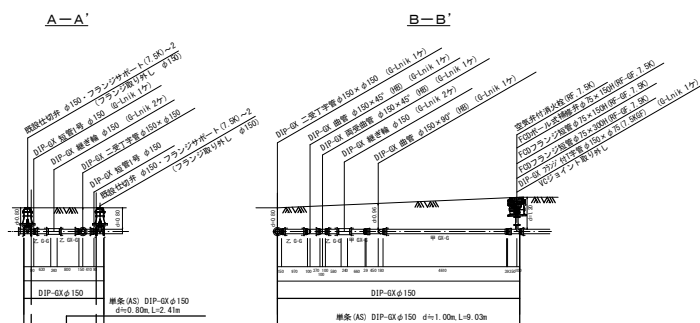


令和7年度	
工事名	宇治下原ほか配水管改良工事
工事場所	宇治市 宇治下原地内 ほか
図面種類	平面図 (1) 配管詳細図 (1) 横断面図 (1) 断面図 (1)
縮尺	図示
工期	令和 年 月 日~令和 年 月 日
図面番号	2 4
宇治市上下水道部	

仮設配管 H1VP


仮設平面図 (1) S=1:100

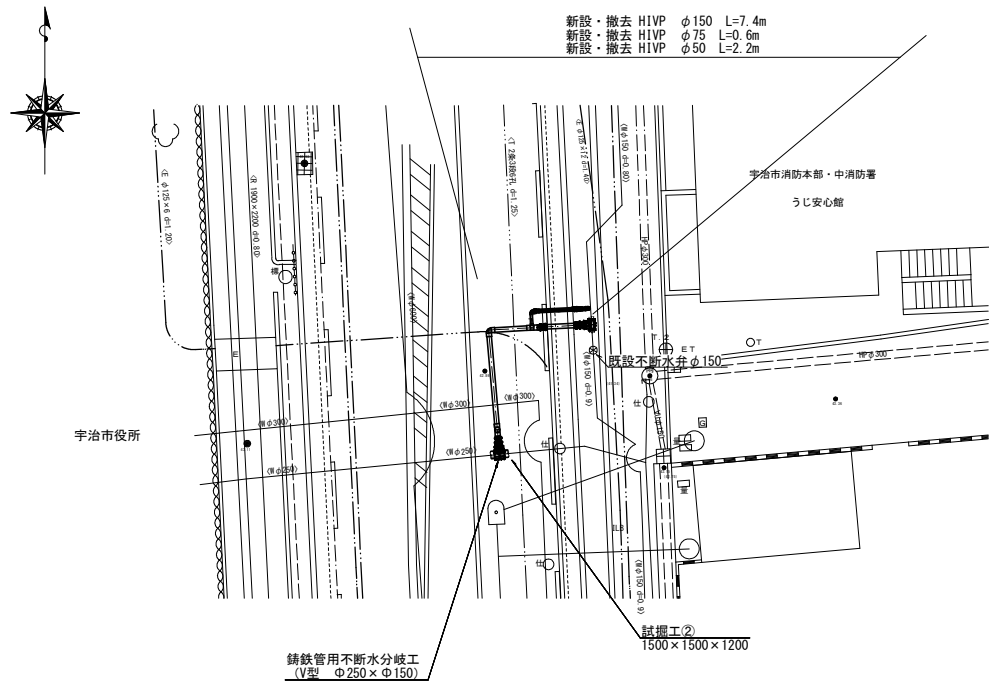

仮設配管詳細図 (1) S=1:100

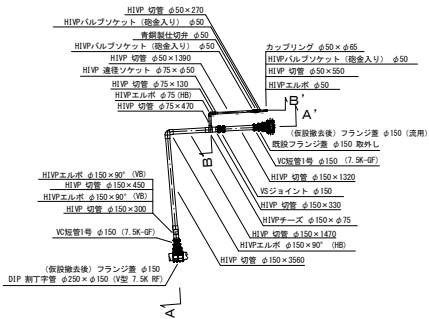


仮設断面図 (1) S=1:100

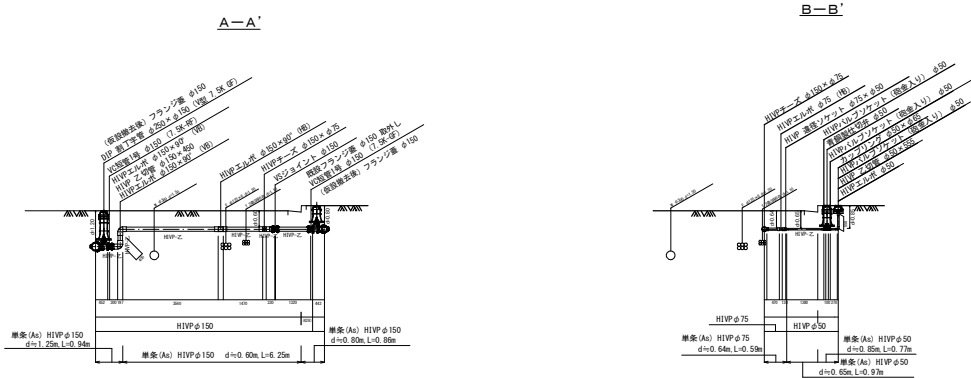

令和7年度	
工事名	宇治下原ほか配水管改良工事
工事場所	宇治市 宇治下原地内 ほか
図面種類	仮設平面図 (1) 仮設配管詳細図 (1) 仮設断面図 (1)
縮尺	図示
工期	令和7年 月 日～令和7年 月 日
図面番号	34
宇治市上下水道部	



舗装復旧図 S = 1 : 200

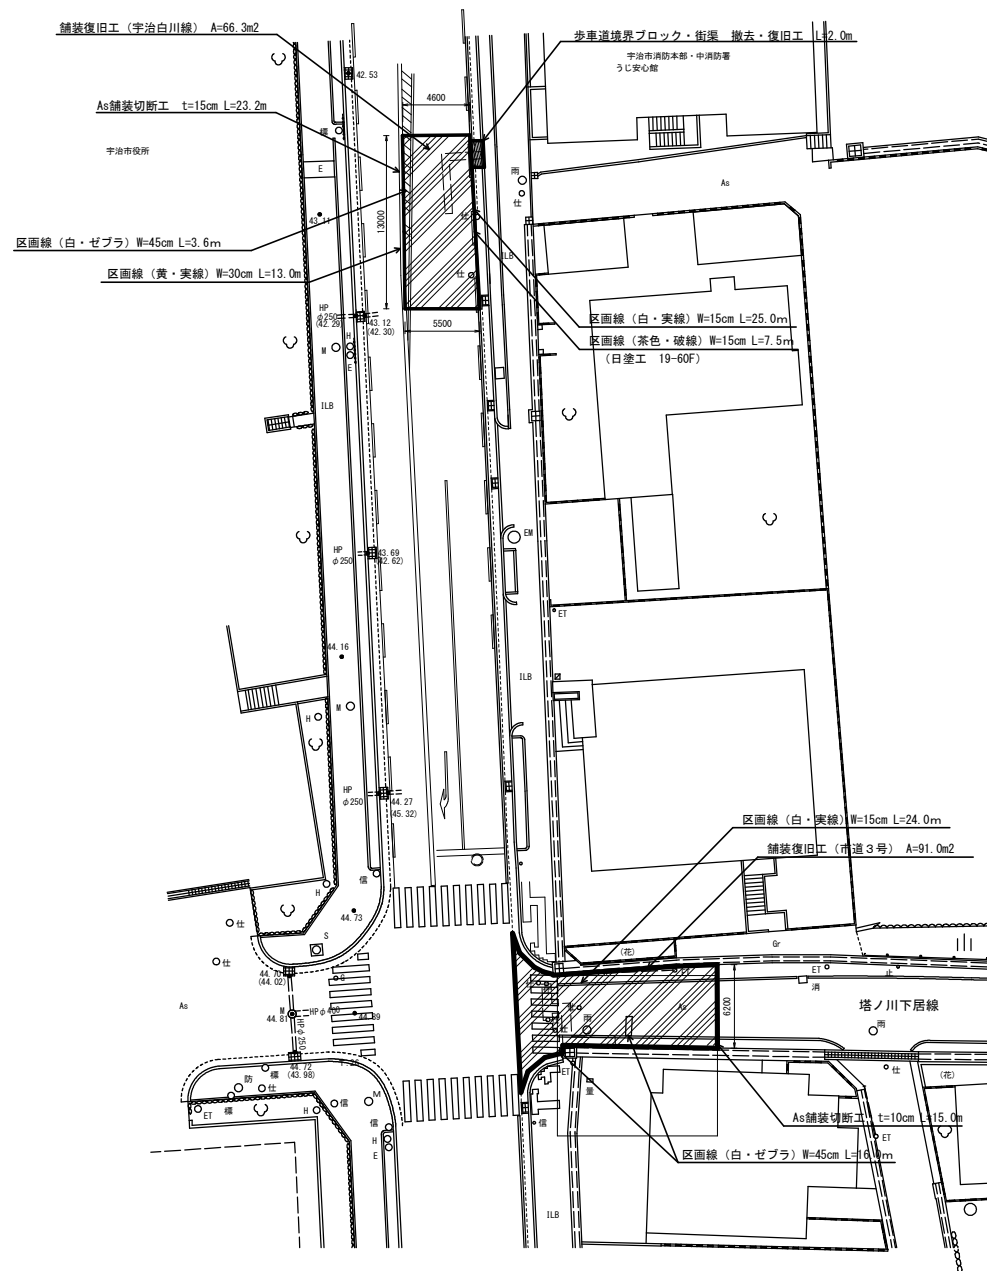


位置図 S = 1 : 2,500




舗装構成図 (宇治白川線)

S=1/10

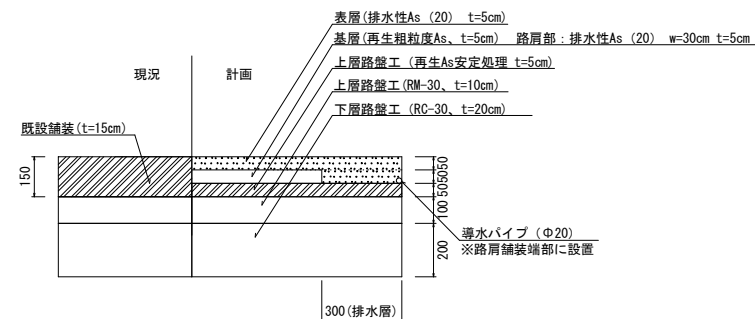

構造図 S = 1 : 10

緑石・街渠工

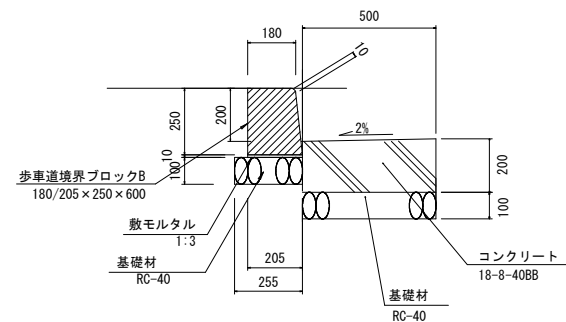

令和7年度		
工事名	宇治下居ほか配水管改良工事	
工事場所	宇治市 宇治下居地内 ほか	
図面種類	舗装復旧図 舗装構成図 構造図	
縮尺	図示	
工期	令和 年 月 日 ~ 令和 年 月 日	
図面番号	4	4
宇治市上下水道部		