


五ヶ庄六地蔵線ほか(その5)配水管改良工事

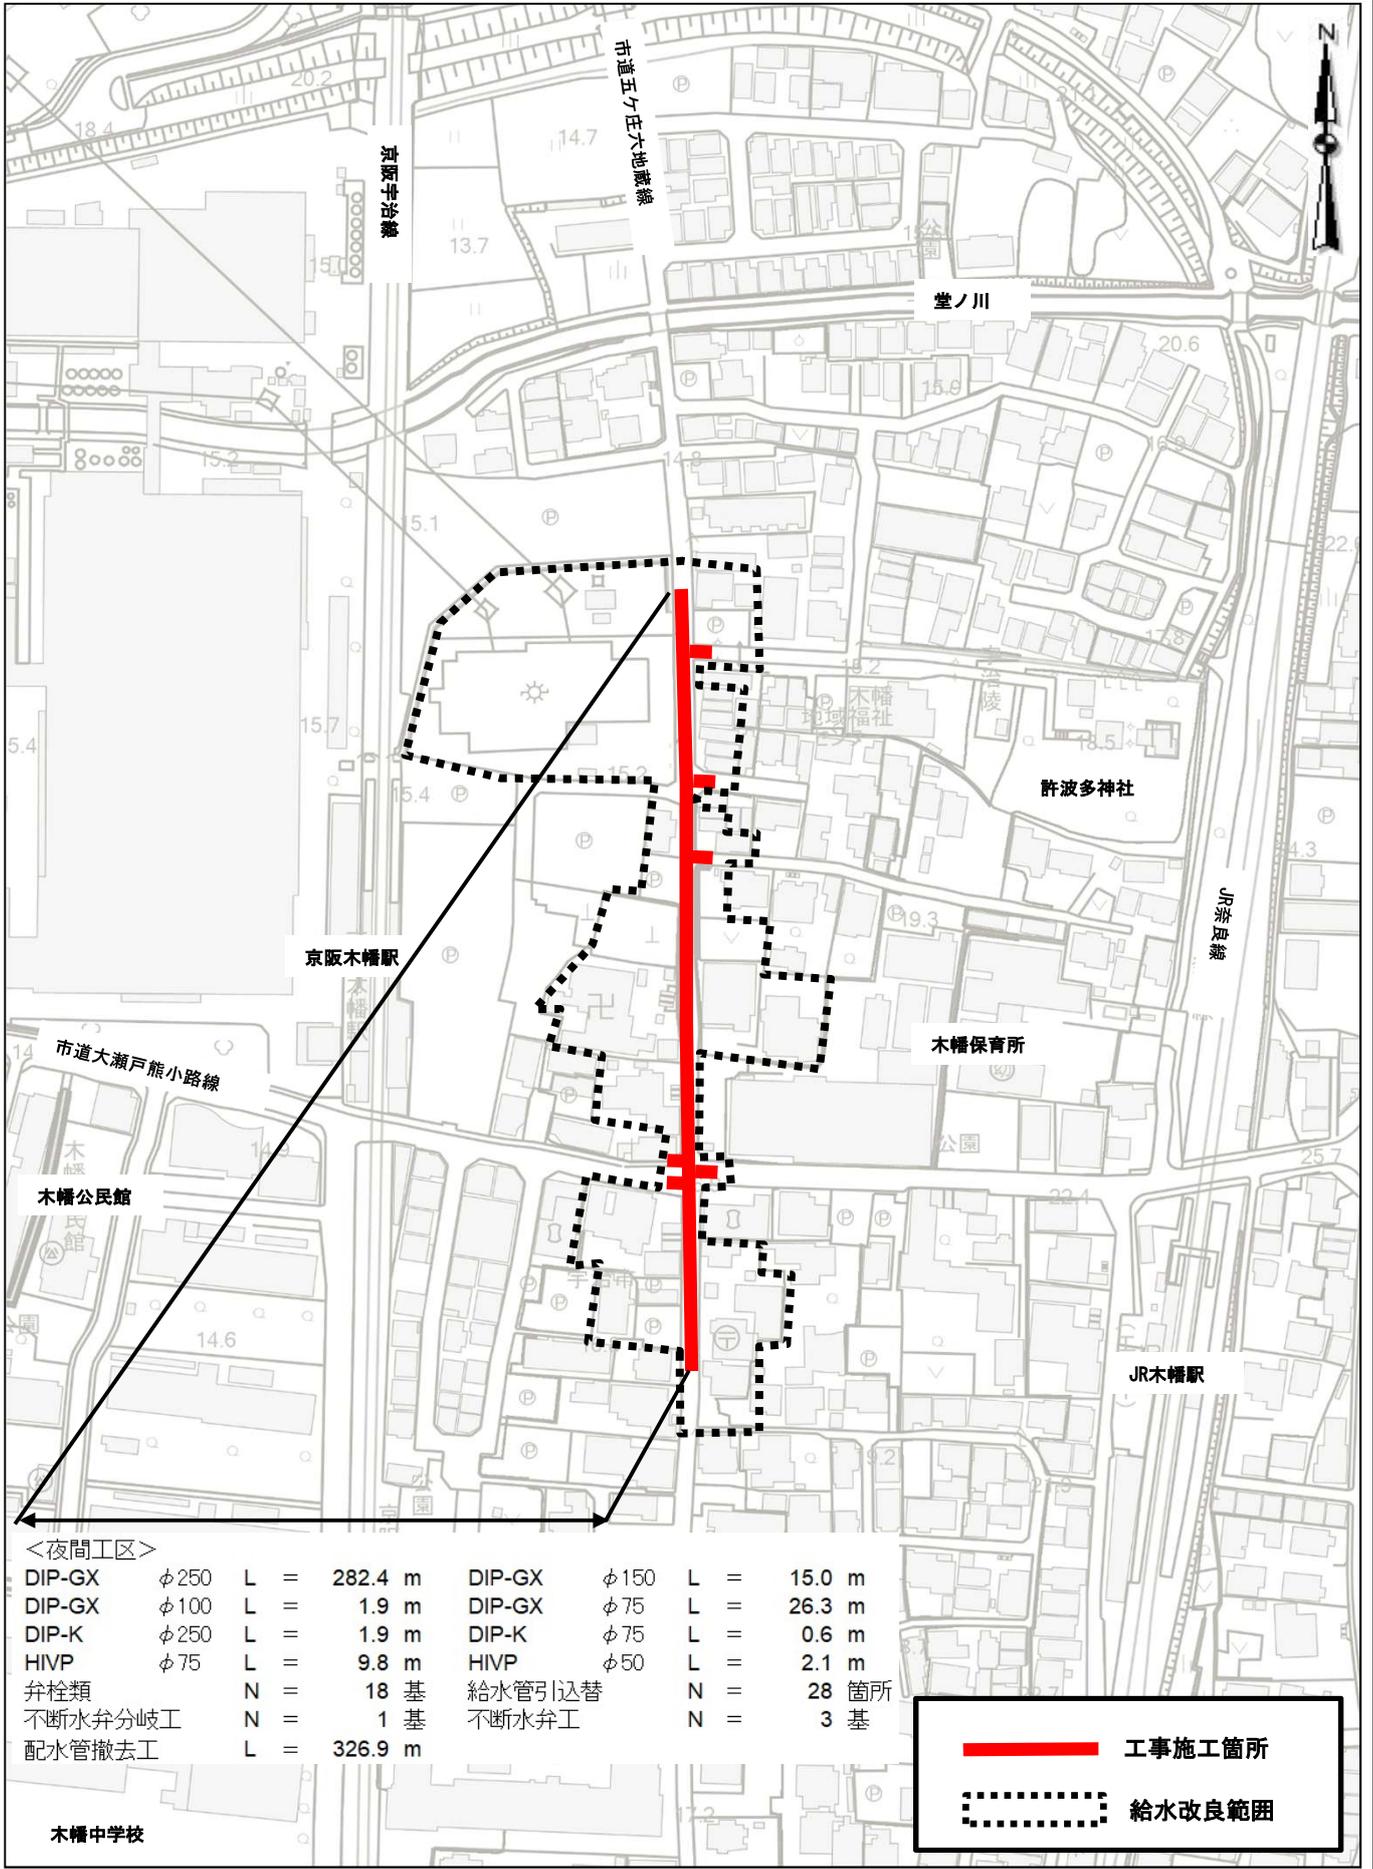

<夜間工区>

DIP-GX	φ250	L =	282.4 m	DIP-GX	φ150	L =	15.0 m
DIP-GX	φ100	L =	1.9 m	DIP-GX	φ75	L =	26.3 m
DIP-K	φ250	L =	1.9 m	DIP-K	φ75	L =	0.6 m
HIVP	φ75	L =	9.8 m	HIVP	φ50	L =	2.1 m
弁栓類		N =	18 基	給水管引込替		N =	28 箇所
不断水弁分岐工		N =	1 基	不断水弁工		N =	3 基
配水管撤去工		L =	326.9 m				

—— 工事施工箇所

----- 給水改良範囲

木幡中学校