


別図1

小ホール舞台平面図

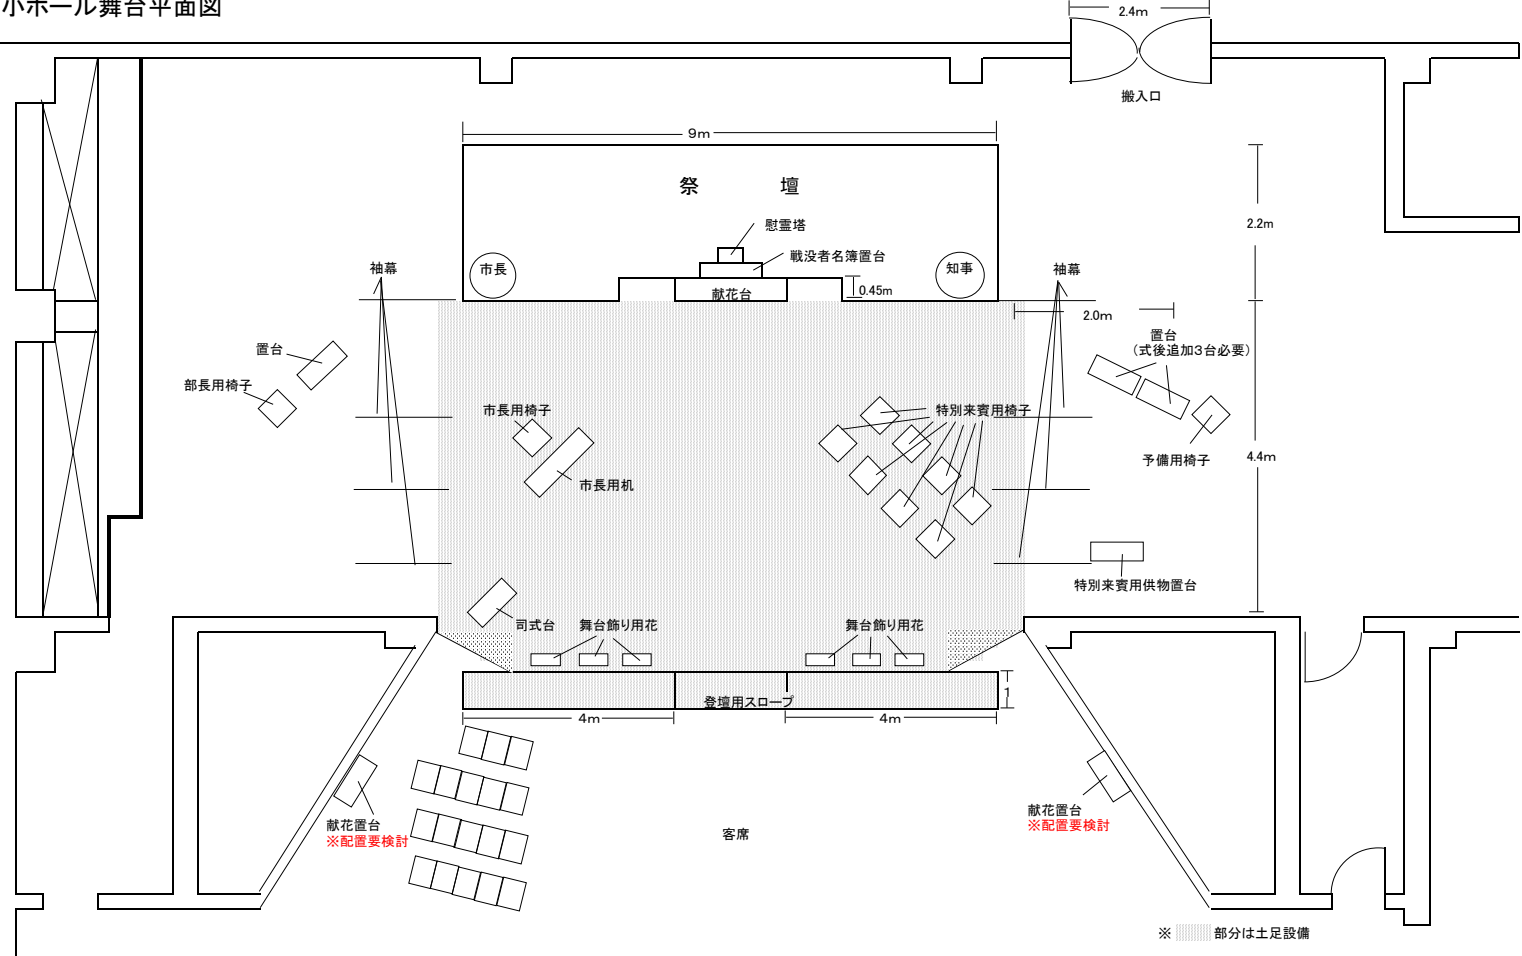

司会台
※客席部分に台を置いて司会を行う
※飛沫防止パネル等の対策をすること

