

1
前期




※除草工には、幹葎き・胴葎き除去を見込んでいる。

市道名	宇治白川線①	整理番号	
施工箇所	宇治琵琶地内ほか	作業内容	除草工
数 量	・除草工 抜根除草(抜根除草・集草・積込運搬) A=394.8㎡ ・除草工 肩掛式(除草・集草・積込運搬) A=61.0㎡		




※除草工には、幹葺き・胴葺き除去を見込んでいる。

市道名	宇治白川線①	整理番号	
施工箇所	宇治琵琶地内ほか	作業内容	剪定工・除草工
数 量	・剪定工 高木(冬季)幹周30cm以上60cm未満 N=3本, 60cm以上90cm未満 N=29本, 90cm以上120cm未満 N=36本 ・剪定工 寄植 低木 A=337.3m² ・除草工 抜根除草(抜根除草・集草・積込運搬) A=394.8m² ・除草工 肩掛式(除草・集草・積込運搬) A=61.0m²		

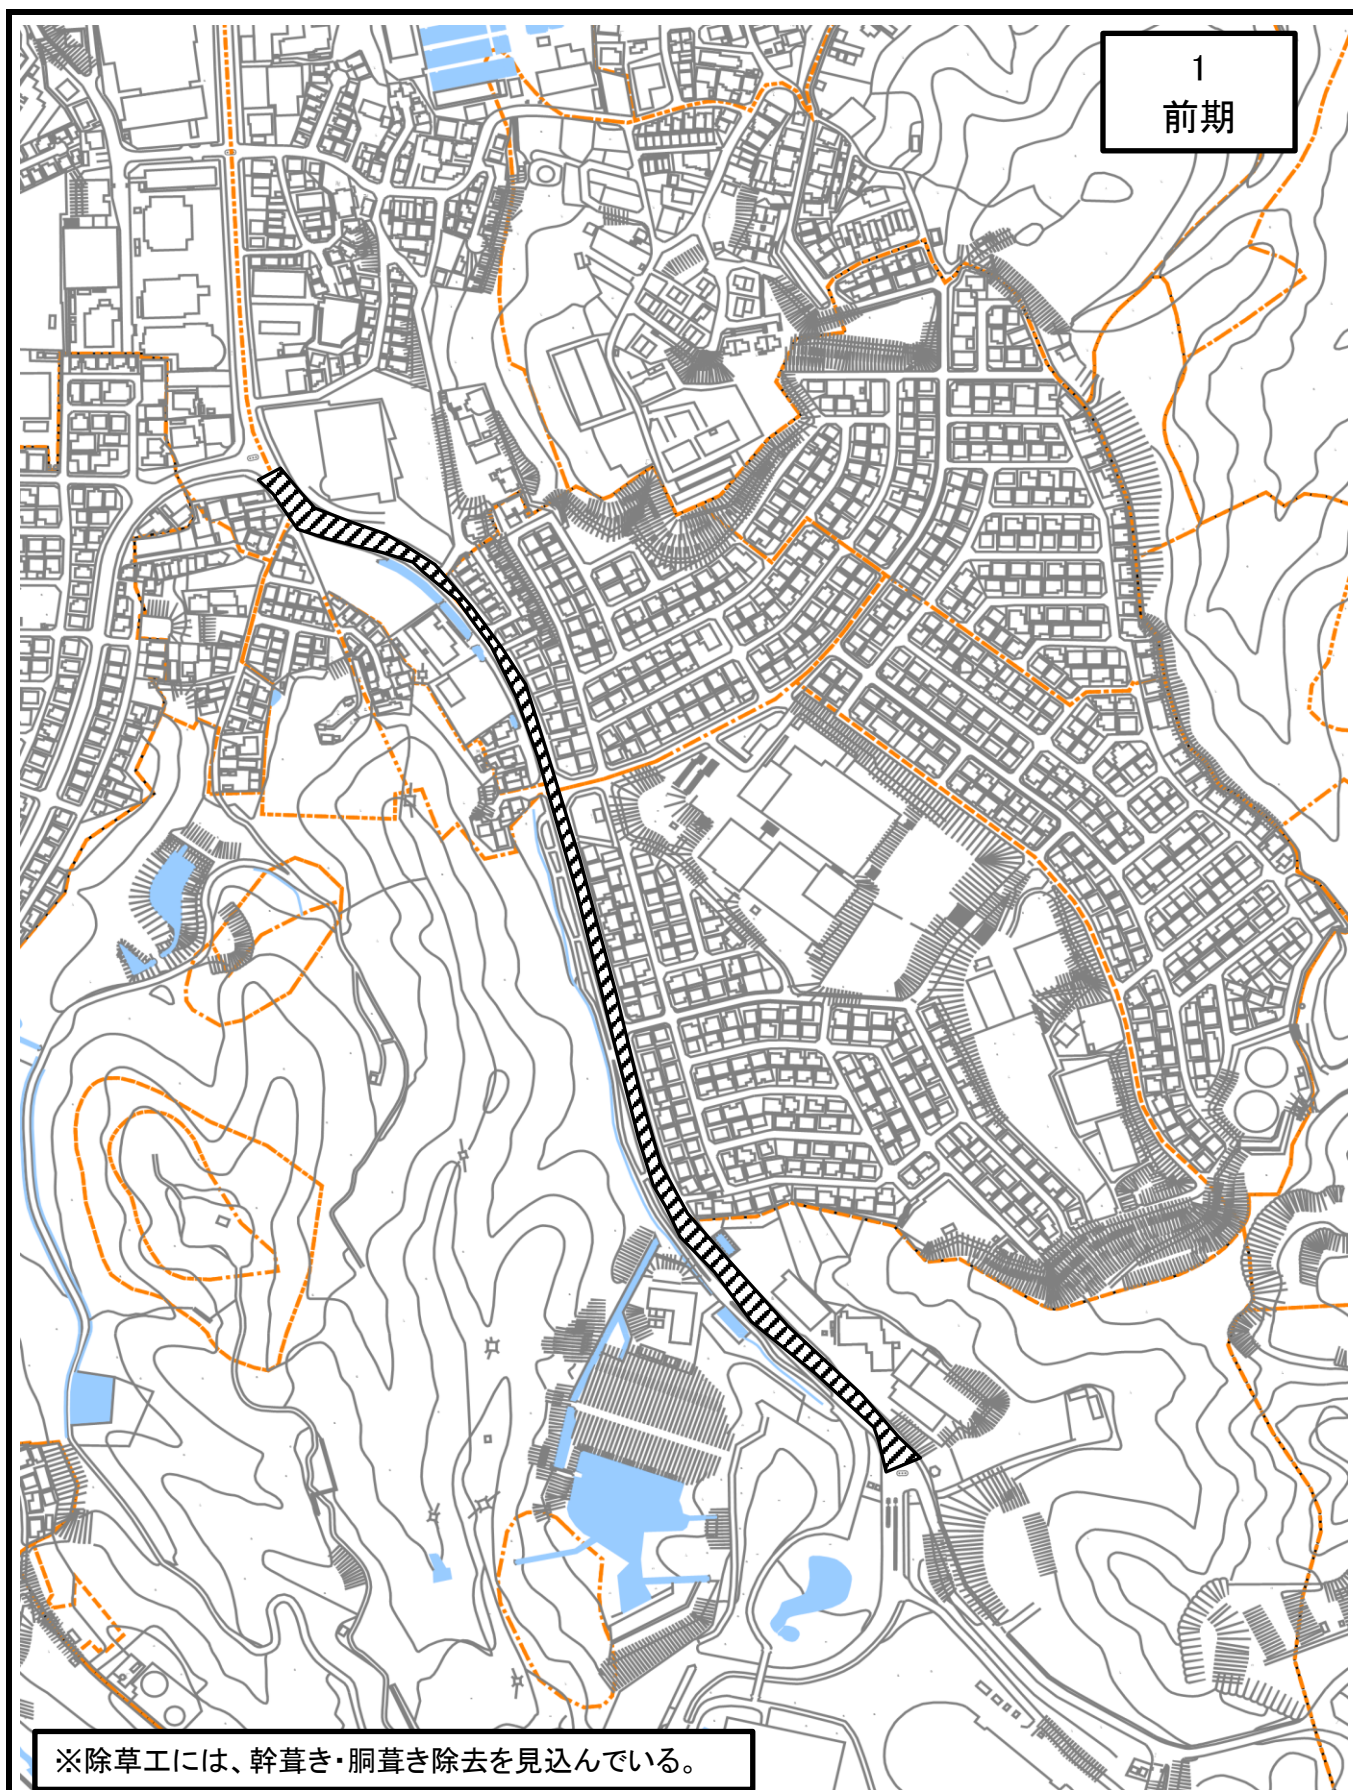

市道名	宇治白川線②	整理番号	
施工箇所	宇治下居地内ほか	作業内容	除草工
備考	・除草工 抜根除草(抜根除草・集草・積込運搬) A=742.8㎡ ・除草工 肩掛式(除草・集草・積込運搬) A=90.0㎡		


1
後期

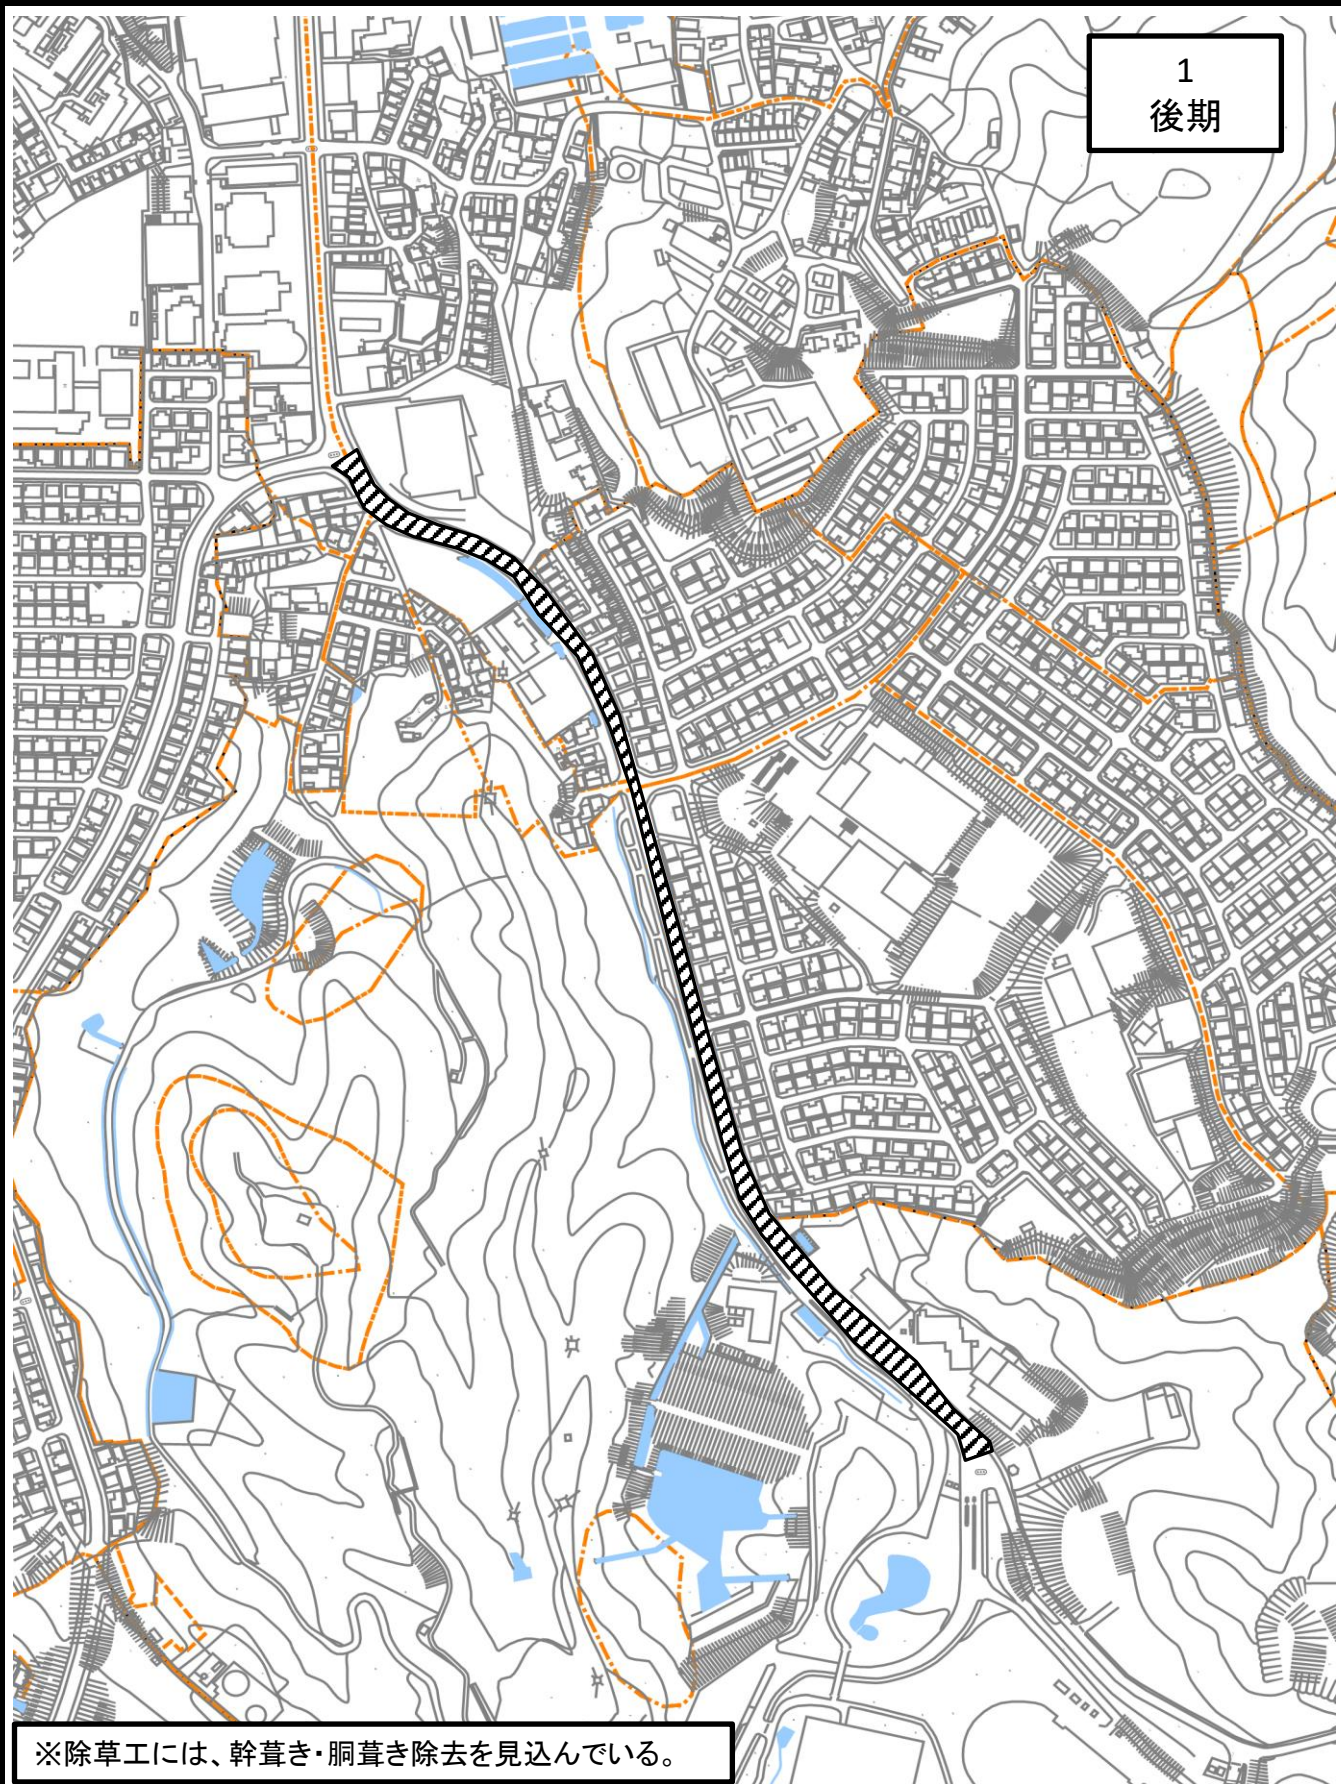

※除草工には、幹葎き・胴葎き除去を見込んでいる。

市道名	宇治白川線②	整理番号	
施工箇所	宇治下居地内ほか	作業内容	剪定工・除草工
備考	・剪定工 高木(冬季)幹周30以上60cm未満N=24本, 60cm以上90cm未満N=88本 90cm以上120未満N=32本, 120cm以上N=2本 ・剪定工 寄植 低木 A=661.9㎡ ・除草工 抜根除草(抜根除草・集草・積込運搬) A=742.8㎡ ・除草工 肩掛式(除草・集草・積込運搬) A=90.0㎡		

1
前期

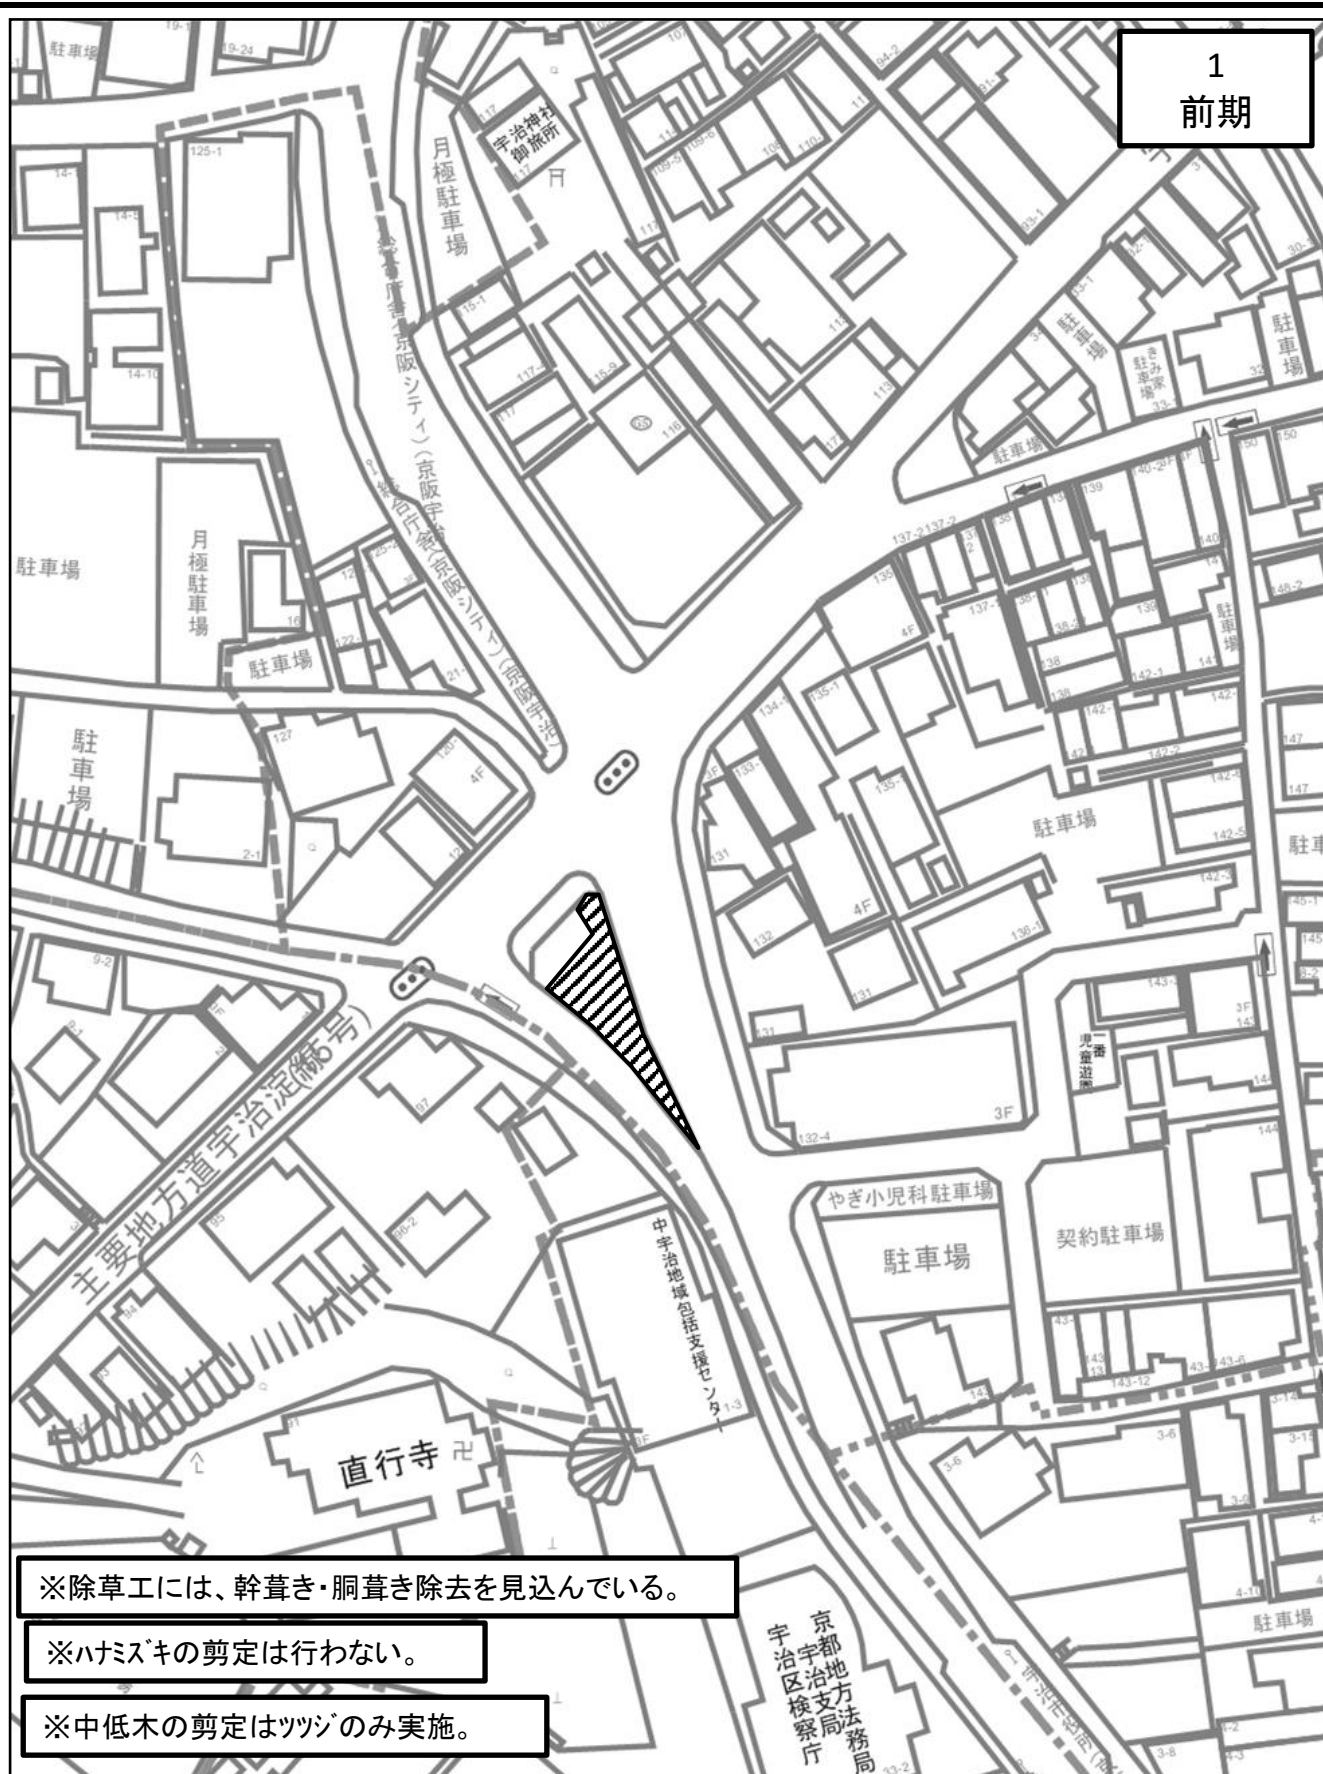

※除草工には、幹草き・胴草き除去を見込んでいる。

※ハナミズキの剪定は行わない。

※中低木の剪定はツツのみ実施。

市道名	宇治壺番ポケットパーク(宇治白川線)	整理番号	
施工箇所	宇治壺番地内	作業内容	剪定工・除草工
備考	・剪定工 中木 球型 $H < 1.0$ $N = 4$本(ツツ), $1.0 \leq H < 2.0m$ $N = 4$本(ツツ) ・除草工 抜根除草(抜根除草・集草・積込運搬) $A = 278.3m^2$ ・除草工 肩掛式(除草・集草・積込運搬) $A = 3.4m^2$		

1
後期




※除草工には、幹草き・胴草き除去を見込んでいます。


※ハナミズキの剪定は行わない。

※中低木の剪定はツツジ以外を実施。

市道名	宇治壺番ポケットパーク(宇治白川線)	整理番号	
施工箇所	宇治壺番地内	作業内容	剪定工・除草工
備考	・剪定工 中木 球型 $H < 1.0$ $N = 3$本, $1.0 \leq H < 2.0$ $N = 9$本, 円筒型 $1.0 \leq H < 2.0$ $N = 3$本 ・剪定工 寄植 低木 $A = 6.1\text{m}^2$ ・除草工 抜根除草(抜根除草・集草・積込運搬) $A = 278.3\text{m}^2$ ・除草工 肩掛式(除草・集草・積込運搬) $A = 3.4\text{m}^2$		

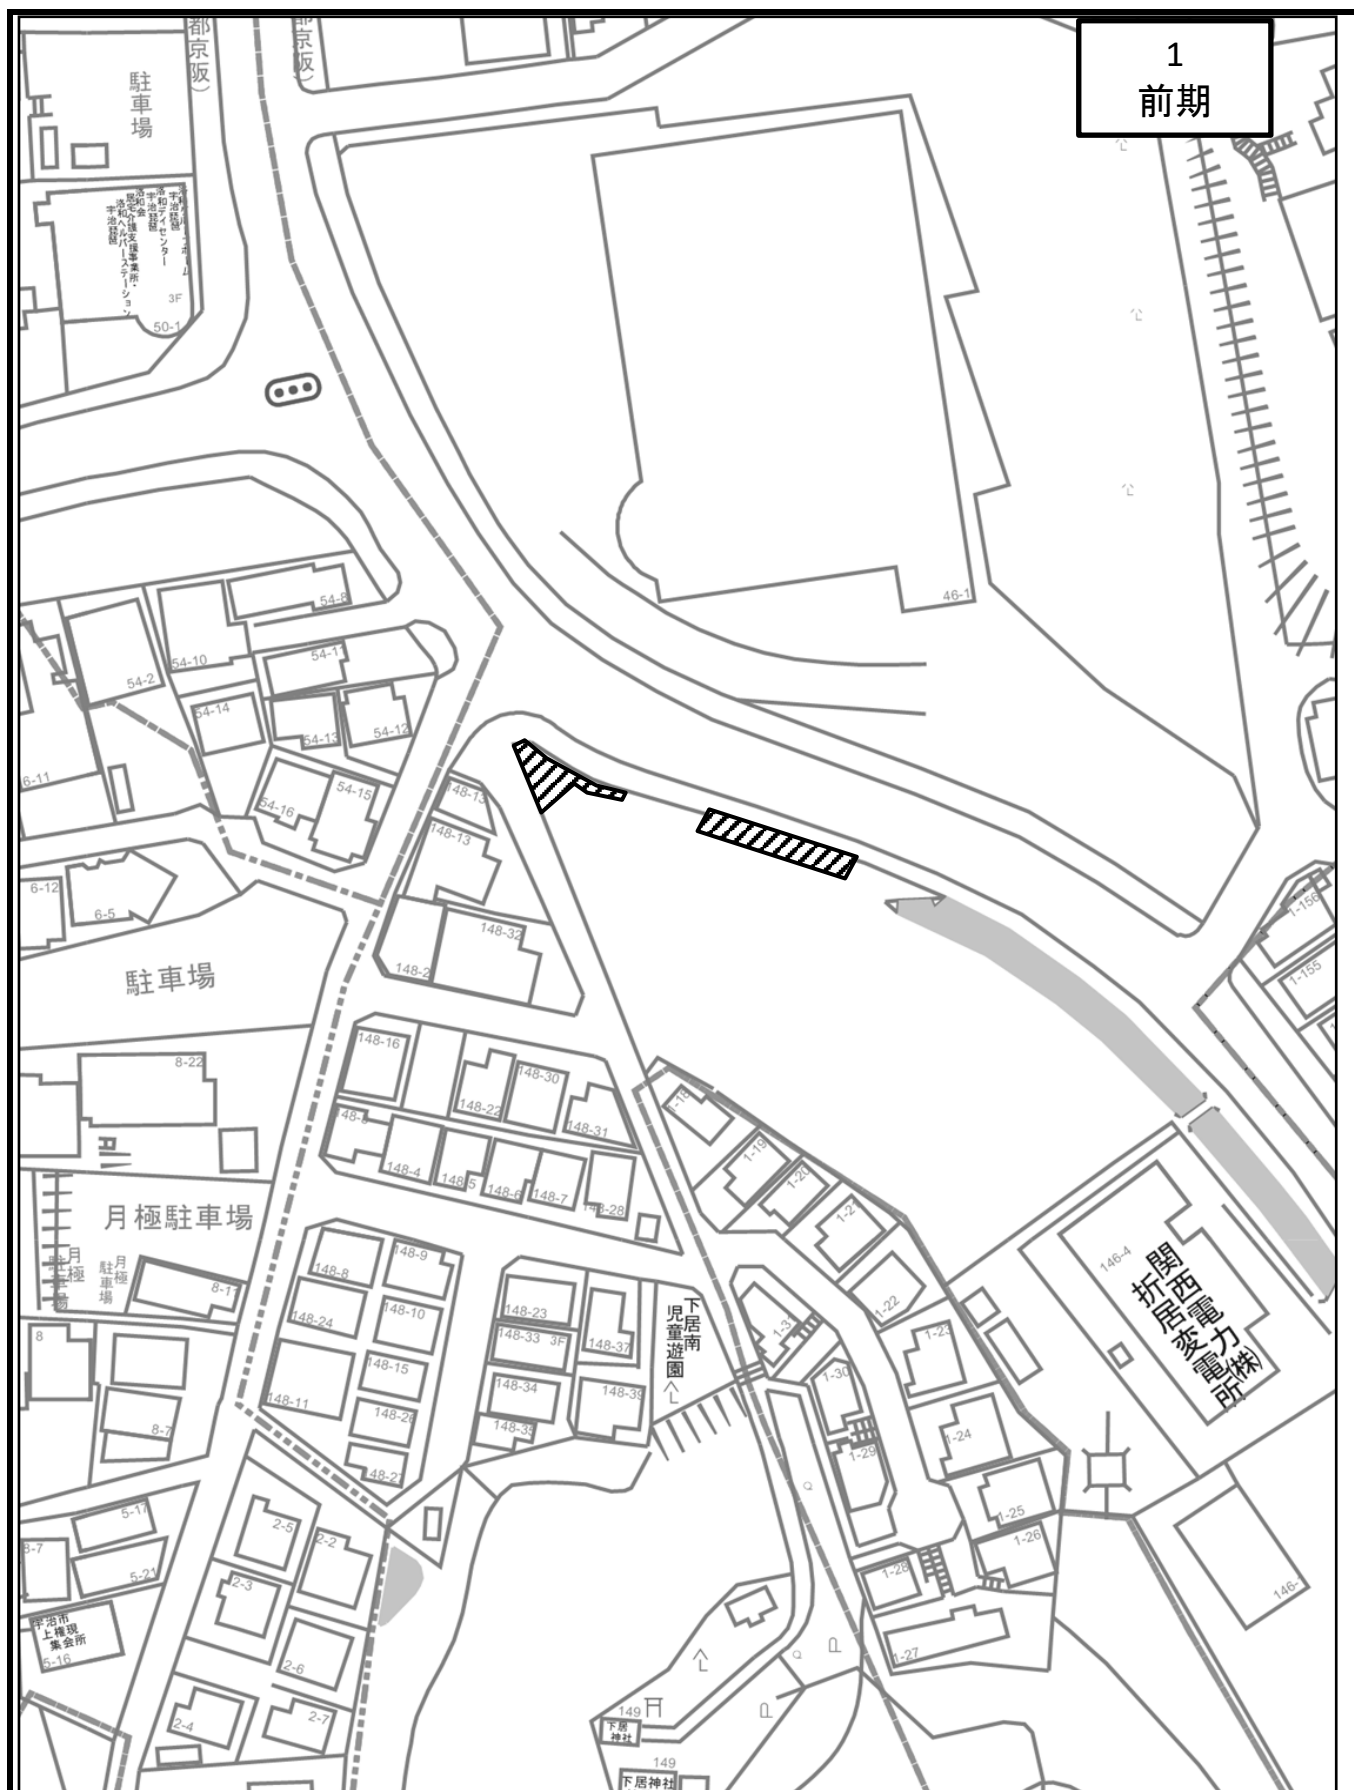


市道名	宇治下居ポケットパーク(宇治白川線)	整理番号	
施工箇所	宇治下居地内	作業内容	除草工
数 量	・除草工 抜根除草(抜根除草・集草・積込運搬) A=60.7㎡ ・除草工 肩掛式(除草・集草・積込運搬) A=2.4㎡		

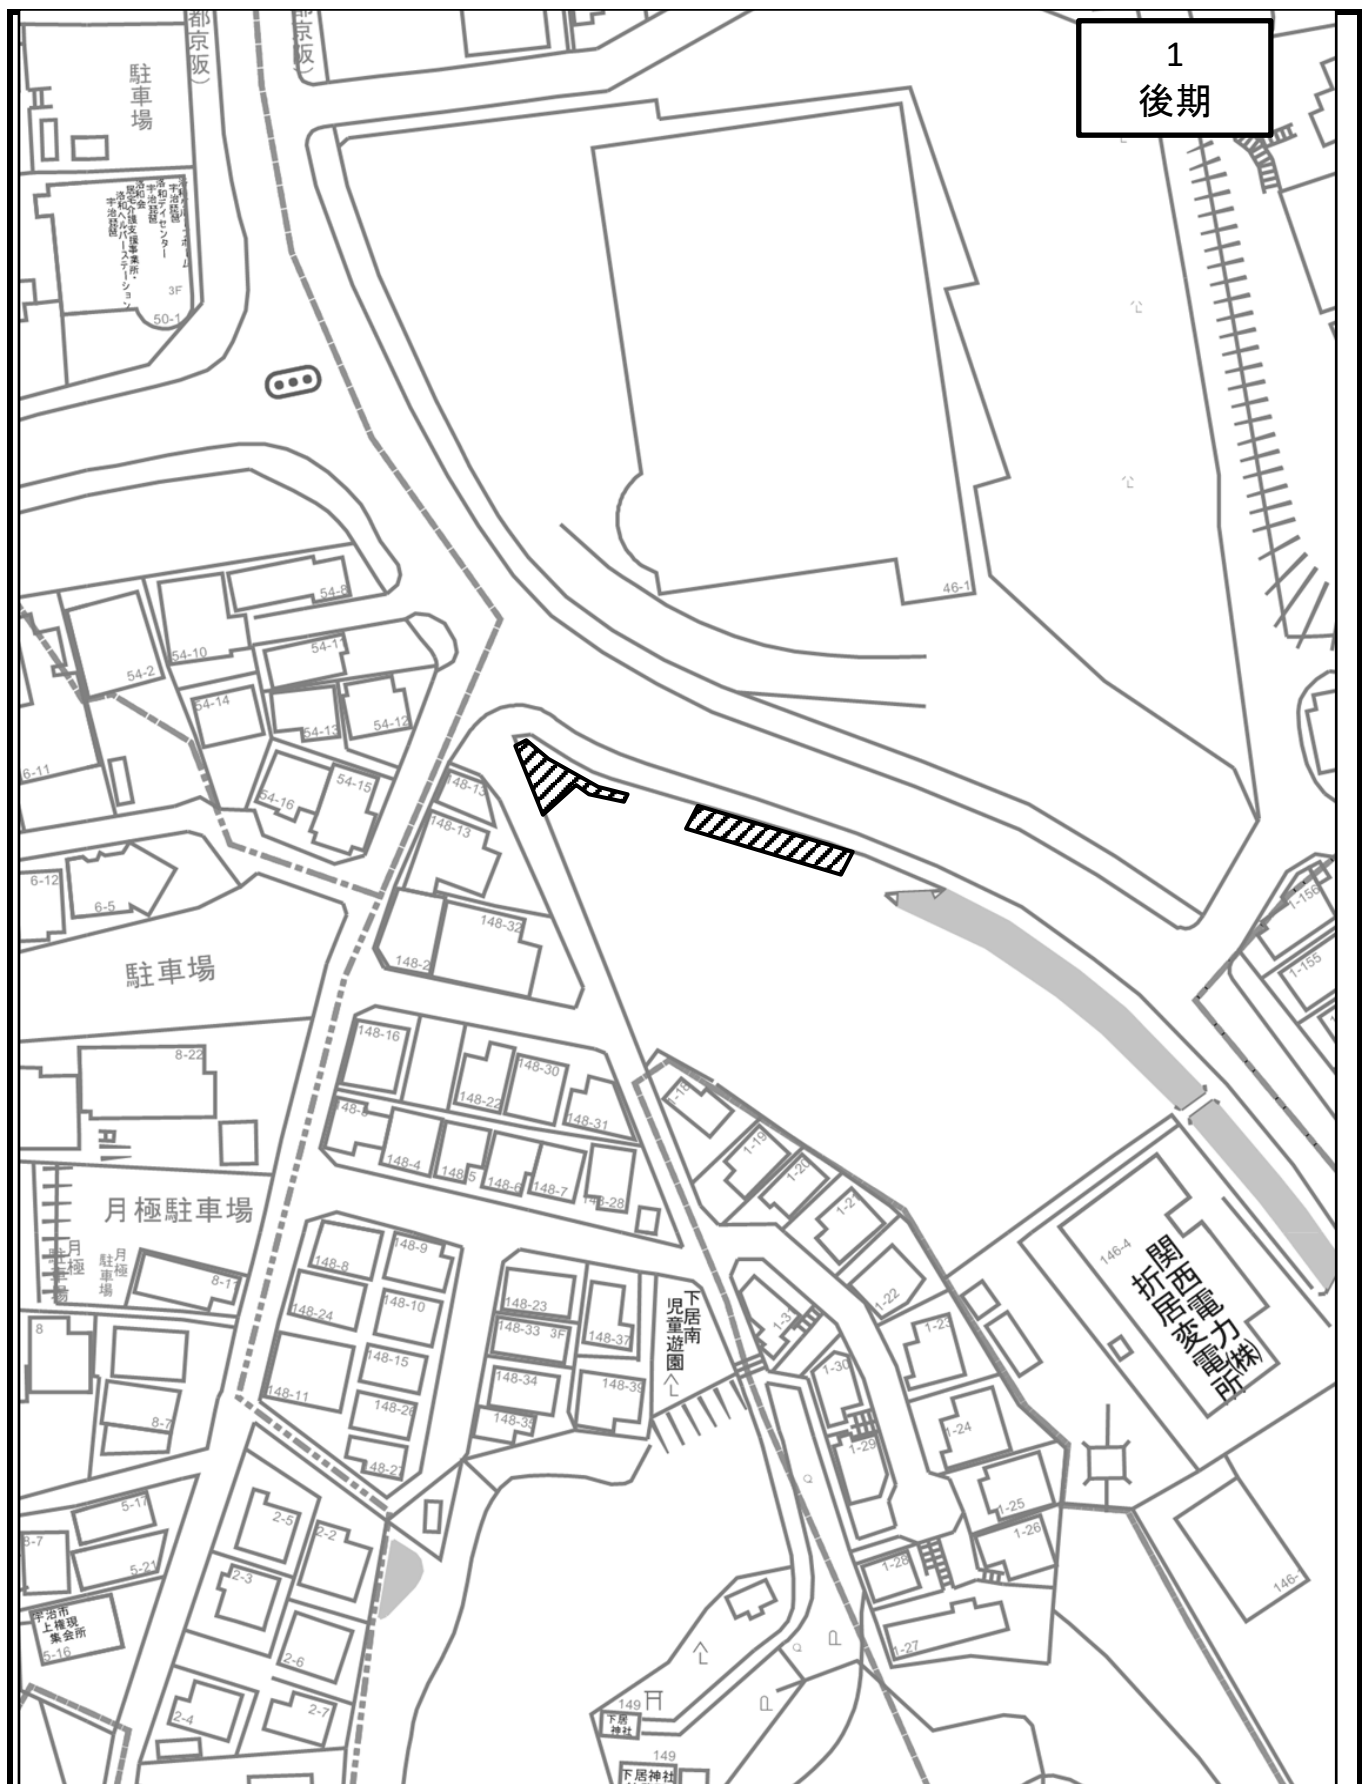

市道名	宇治下居ポケットパーク(宇治白川線)	整理番号	
施工箇所	宇治下居地内	作業内容	剪定工・除草工
数 量	・剪定工 中木 円筒型 $2.0 \leq H < 3.0\text{m}$ $N=1$ 本 ・剪定工 寄植 中木 $A=13.0\text{m}^2$ ・除草工 抜根除草(抜根除草・集草・積込運搬) $A=60.7\text{m}^2$ ・除草工 肩掛式(除草・集草・積込運搬) $A=2.4\text{m}^2$		


1
前期

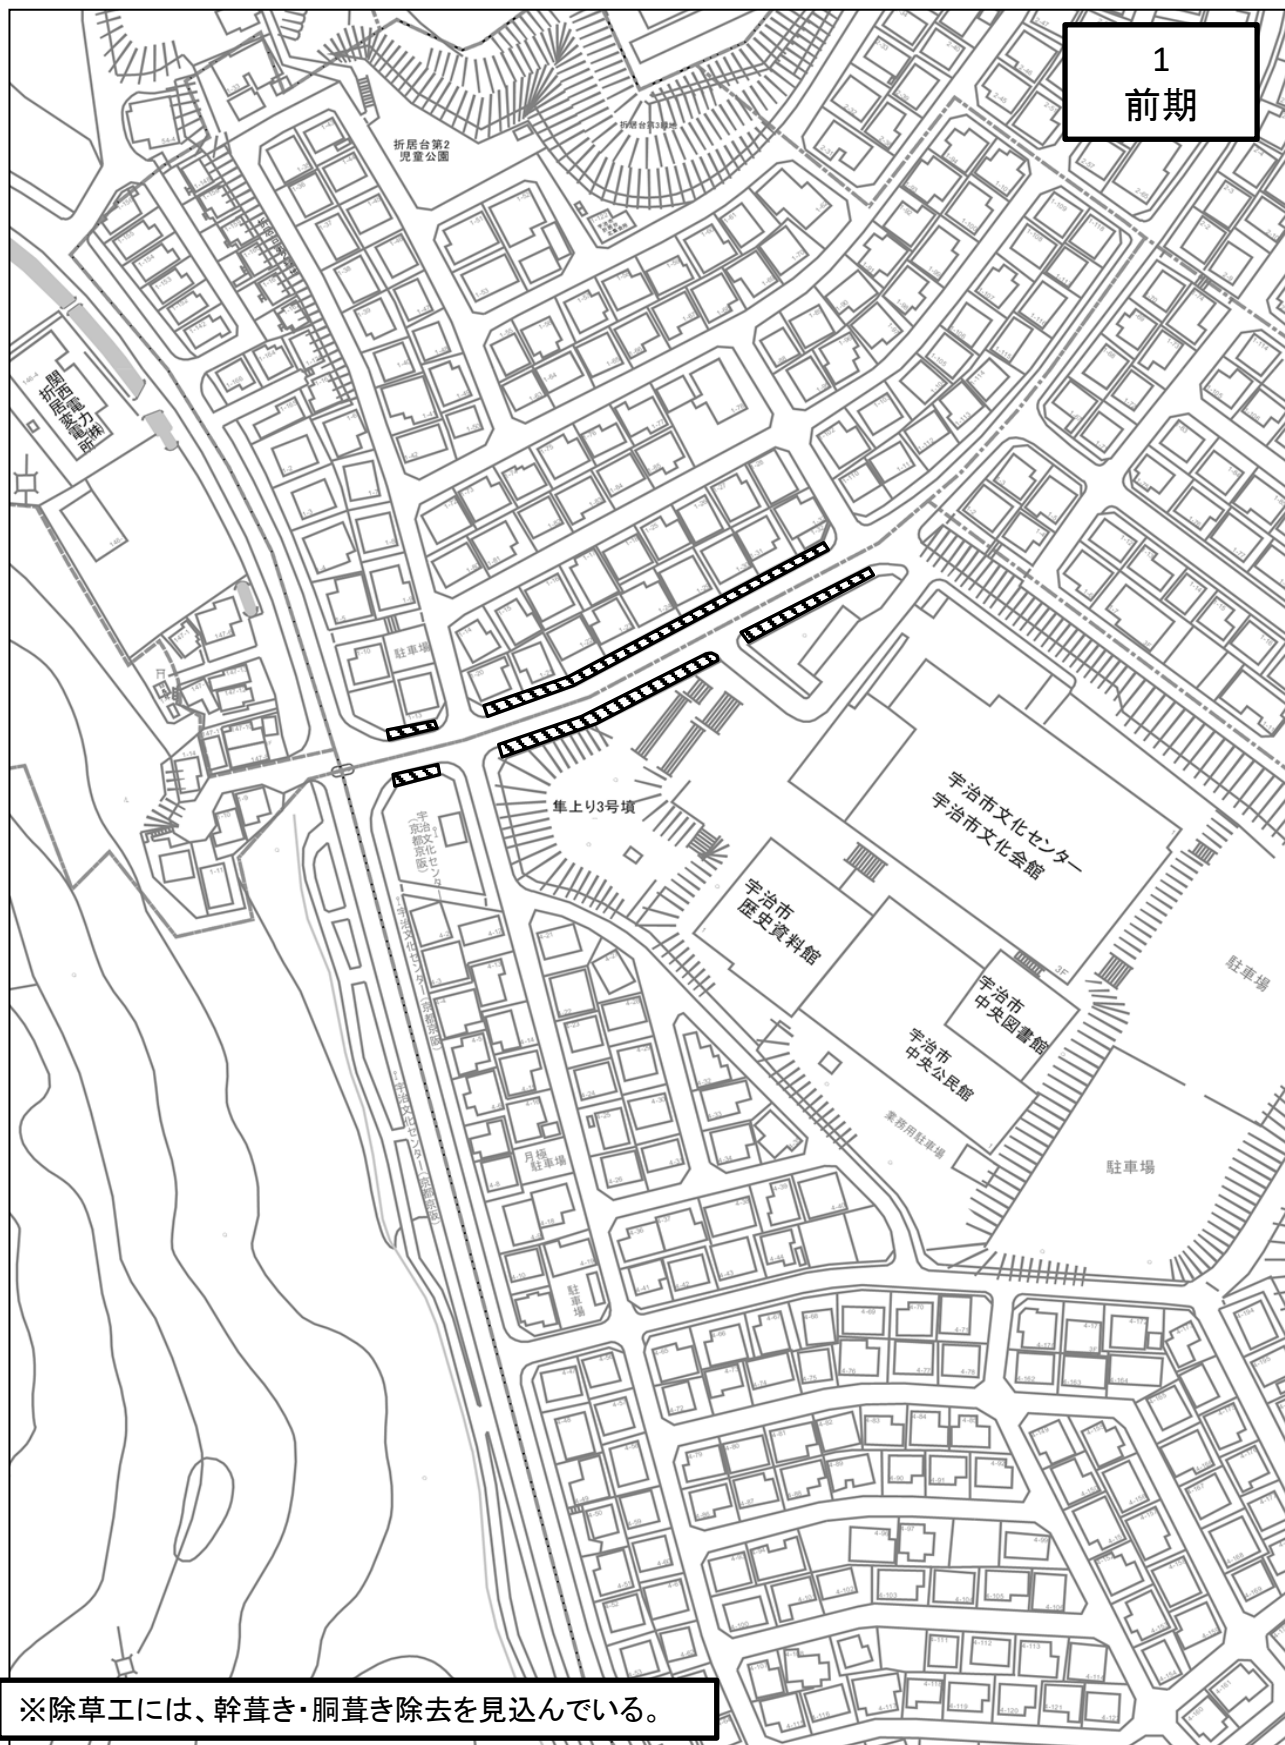

※除草工には、幹葺き・胴葺き除去を見込んでいる。

市道名	折居台7号線	番号	
施工箇所	折居台1丁目地内	作業内容	除草工
備考	・除草工 拔根除草(拔根除草・集草・積込運搬) A=152.5㎡ ・除草工 肩掛式(除草・集草・積込運搬) A=18.0㎡		

1
後期

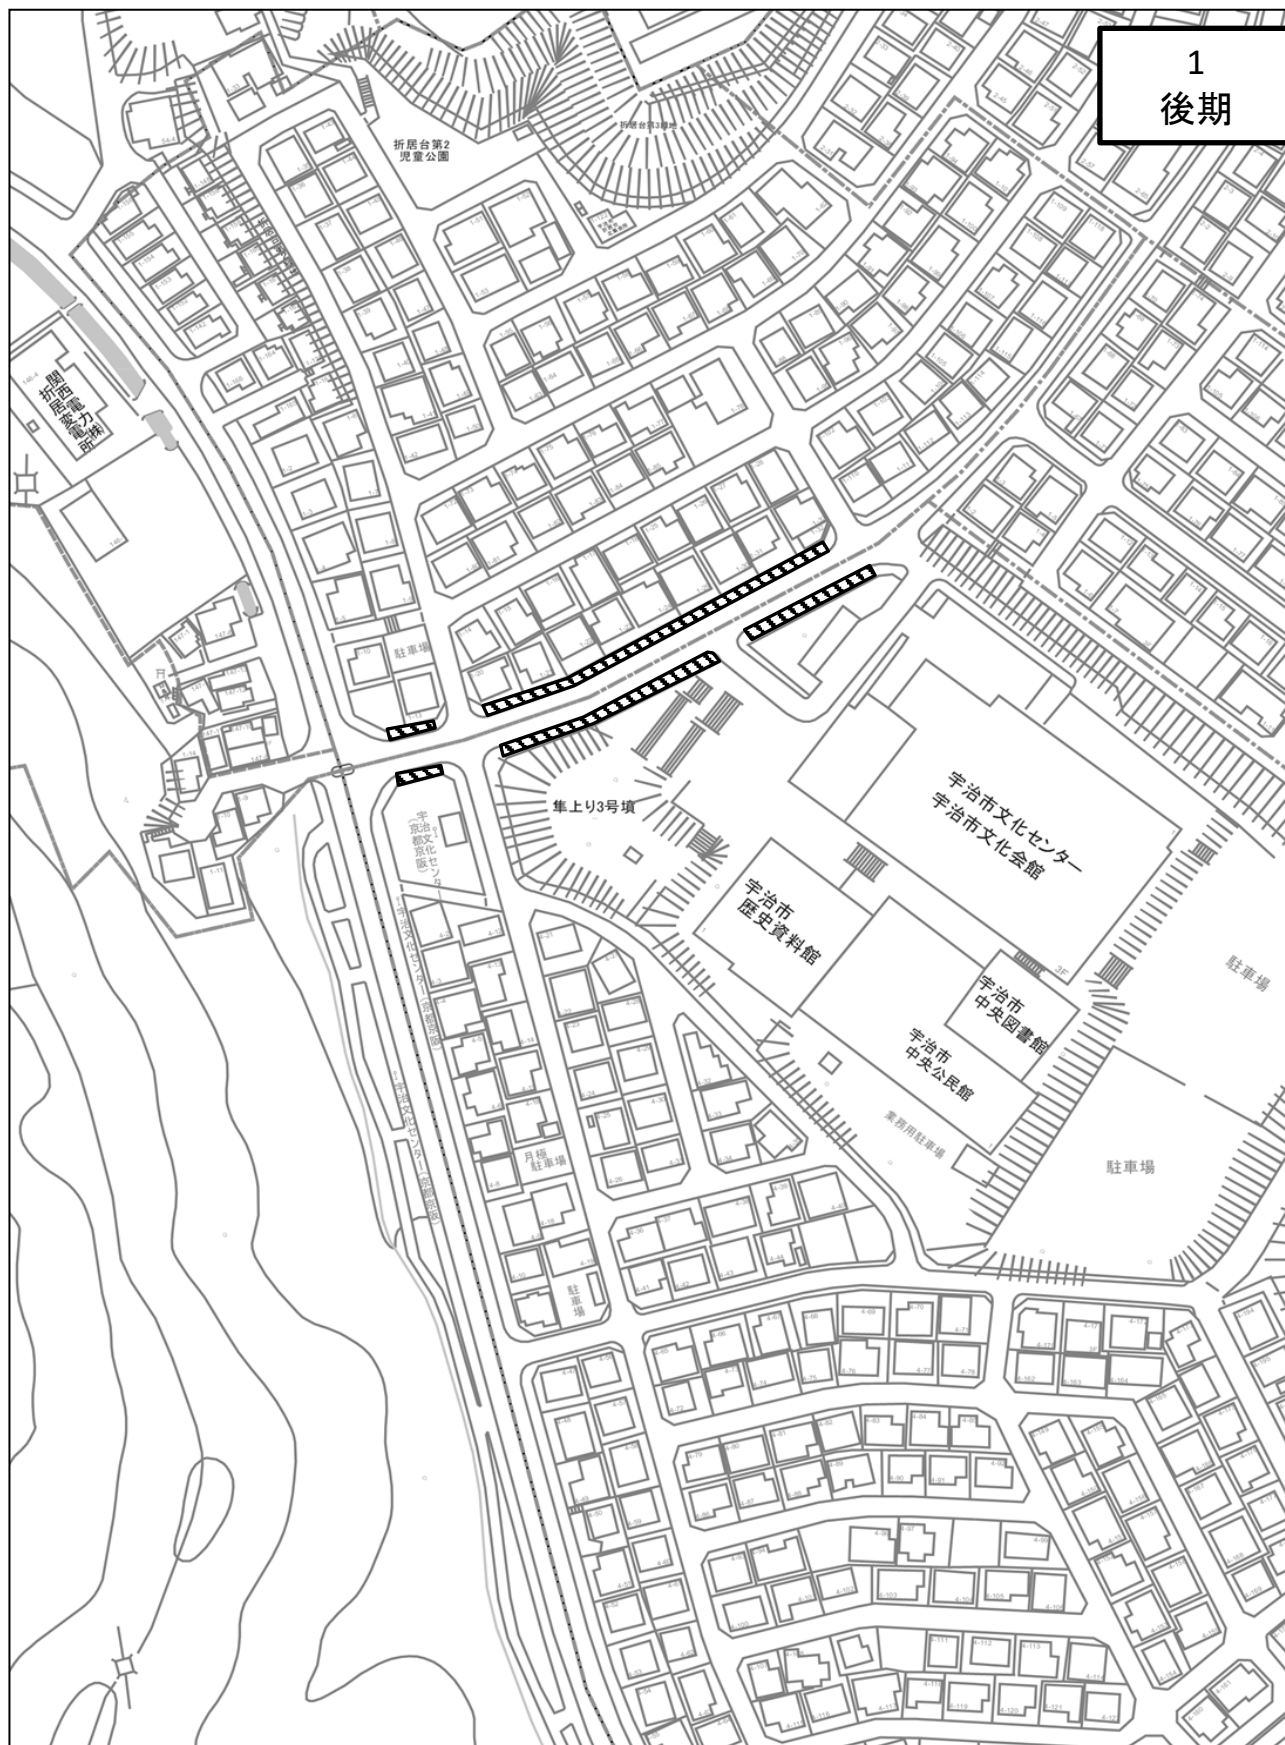

市道名	折居台7号線	番号	
施工箇所	折居台1丁目地内	作業内容	剪定工・除草工
備考	・剪定工 高木(冬季)幹周30cm以上60cm未満N=2本, 60cm以上90cm未満N=27本, 90cm以上120cm未満N=4本 ・剪定工 寄植 低木 A=146.7㎡ ・除草工 抜根除草(抜根除草・集草・積込運搬) A=152.5㎡ ・除草工 肩掛式(除草・集草・積込運搬) A=18.0㎡		


1
前期



※除草工には、幹葎き・胴葎き除去を見込んでいます。


市道名	下居大久保線①	整理番号	
施工箇所	琵琶台1丁目地内ほか	作業内容	除草工
備考	・除草工 抜根除草(抜根除草・集草・積込運搬) A=1819.3㎡ ・除草工 肩掛式(除草・集草・積込運搬) A=158.0㎡		

1
後期

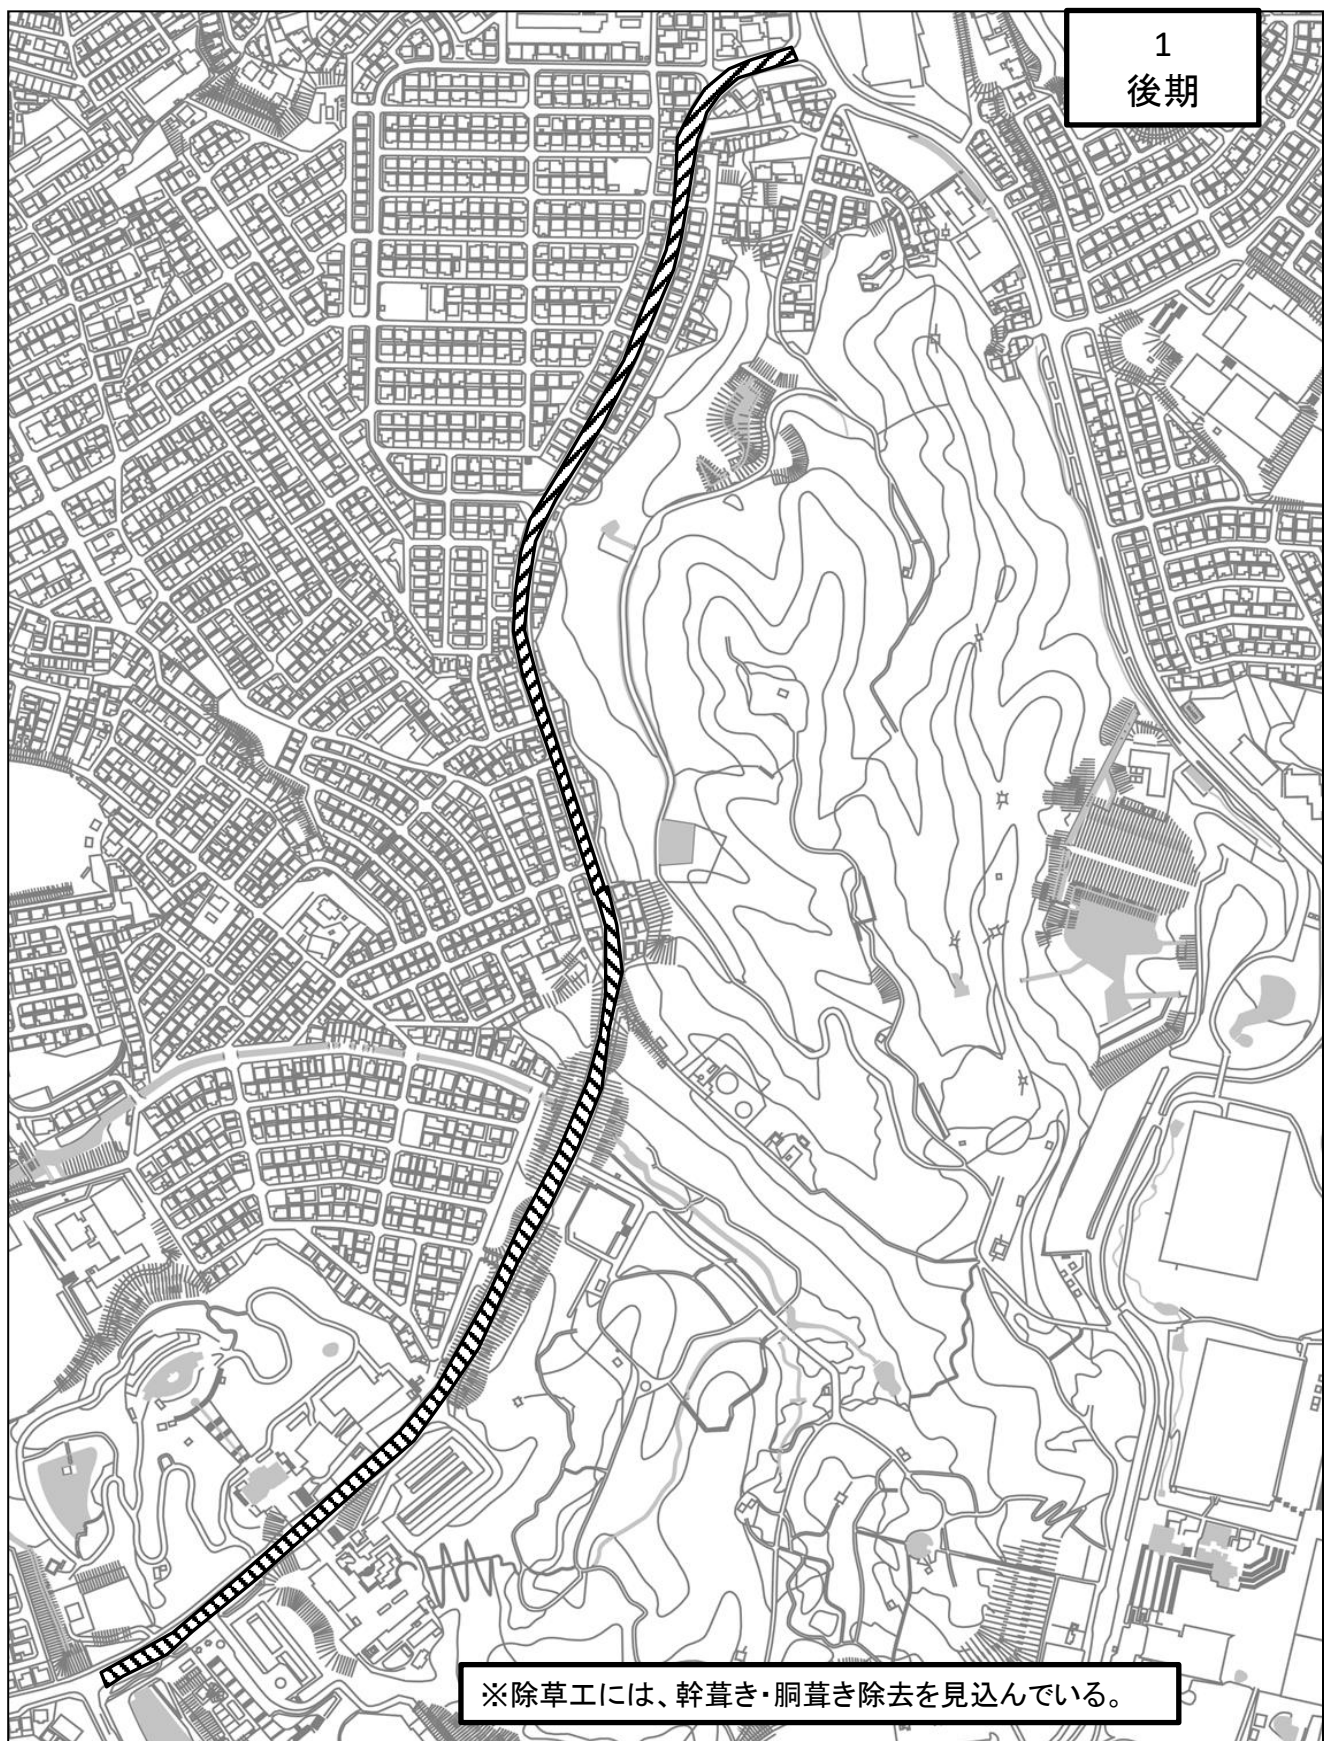


※除草工には、幹草き・胴草き除去を見込んでいる。

市道名	下居大久保線①-1	整理番号	
施工箇所	琵琶台1丁目地内ほか	作業内容	剪定工・除草工
備考	・剪定工 高木(冬季)幹周30cm未満N=23本, 30cm以上60cm未満N=243本, 60cm以上90cm未満N=94本, 90cm以上120cm未満N=11本 ・剪定工 寄植 低木 A=1532.9㎡ ・除草工 抜根除草(抜根除草・集草・積込運搬) A=1819.3㎡ ・除草工 肩掛式(除草・集草・積込運搬) A=158.0㎡		

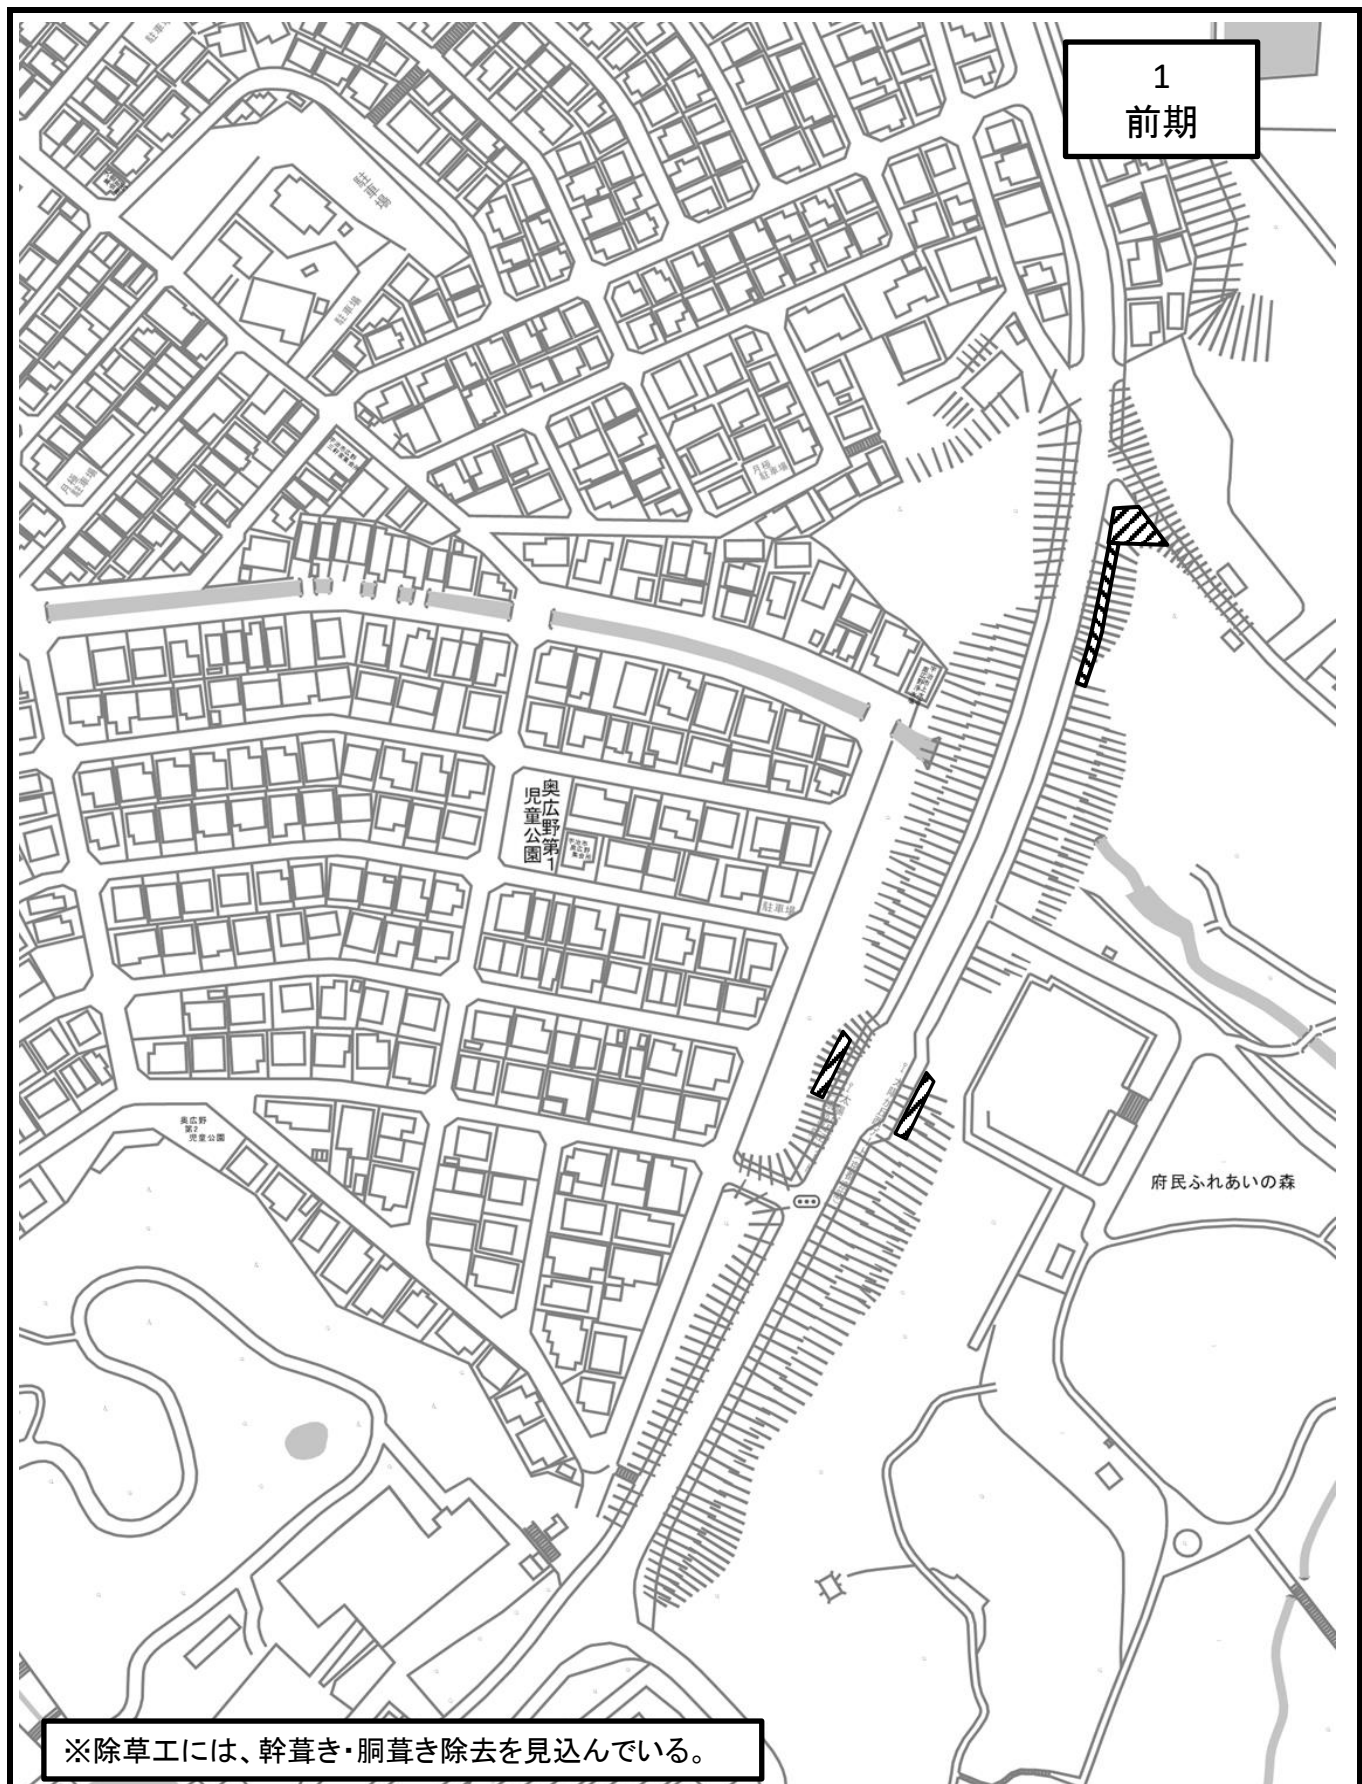


市道名	下居大久保線①-2	整理番号	
施工箇所	広野町八軒屋谷地内ほか	作業内容	剪定工・除草工
備考	・剪定工 寄植 低木 A=70.8㎡(ツツジ) ・除草工 抜根除草(抜根除草・集草・積込運搬) A=124.2㎡		

1
後期

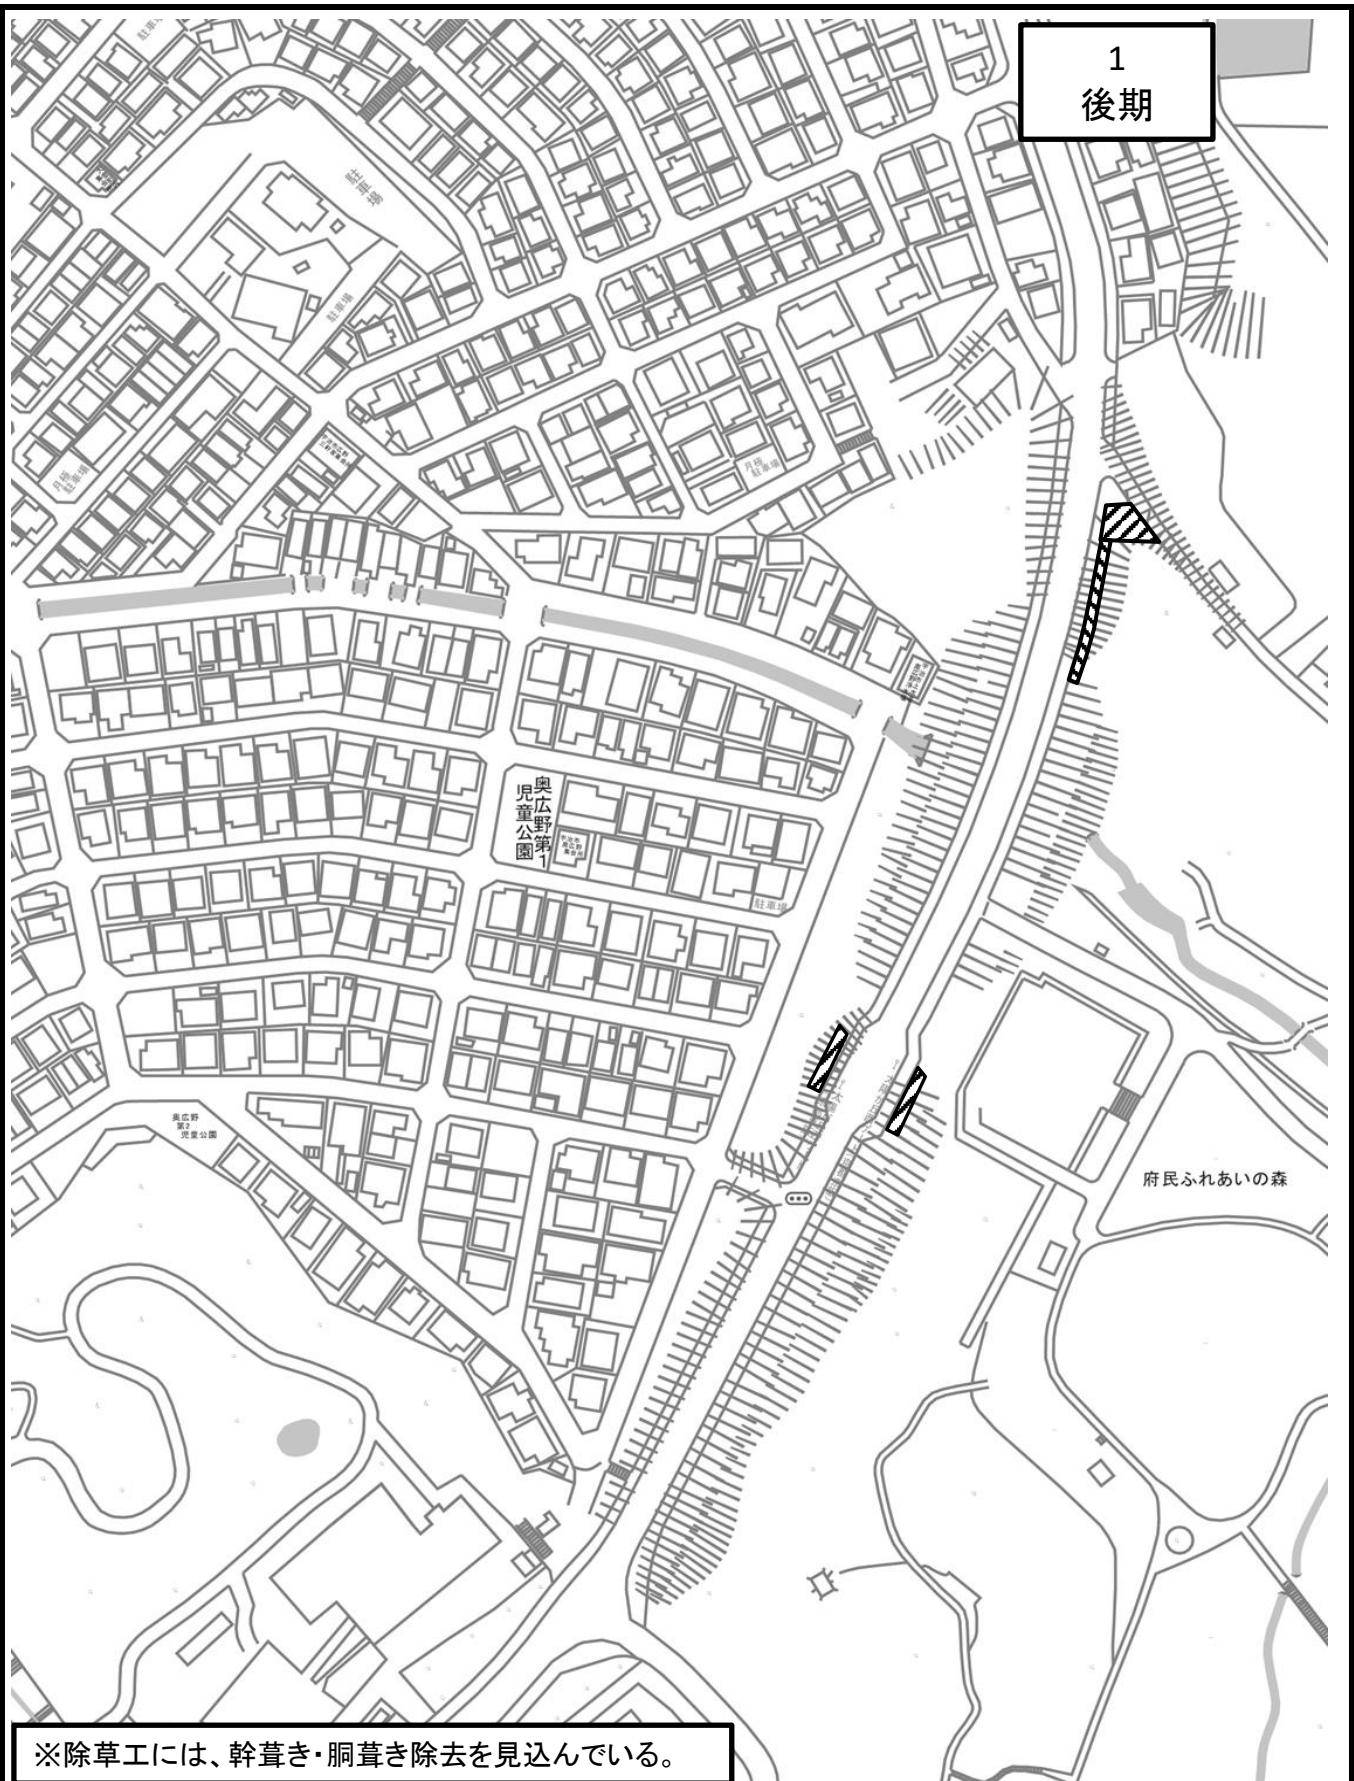

※除草工には、幹葺き・胴葺き除去を見込んでいます。

市道名	下居大久保線①-2	整理番号	
施工箇所	広野町八軒屋谷地内ほか	作業内容	剪定工・除草工
備考	・剪定工 高木(冬季)幹周30cm未満N=2本, 幹周30cm以上60cm未満N=12本 幹周60cm以上90cm未満N=1本 ・剪定工 中木 円筒型 $1.0 \leq H < 2.0m$ N=1本 ・剪定工 寄植 低木 $A=33.1m^2$ ・除草工 抜根除草(抜根除草・集草・積込運搬) $A=124.2m^2$		

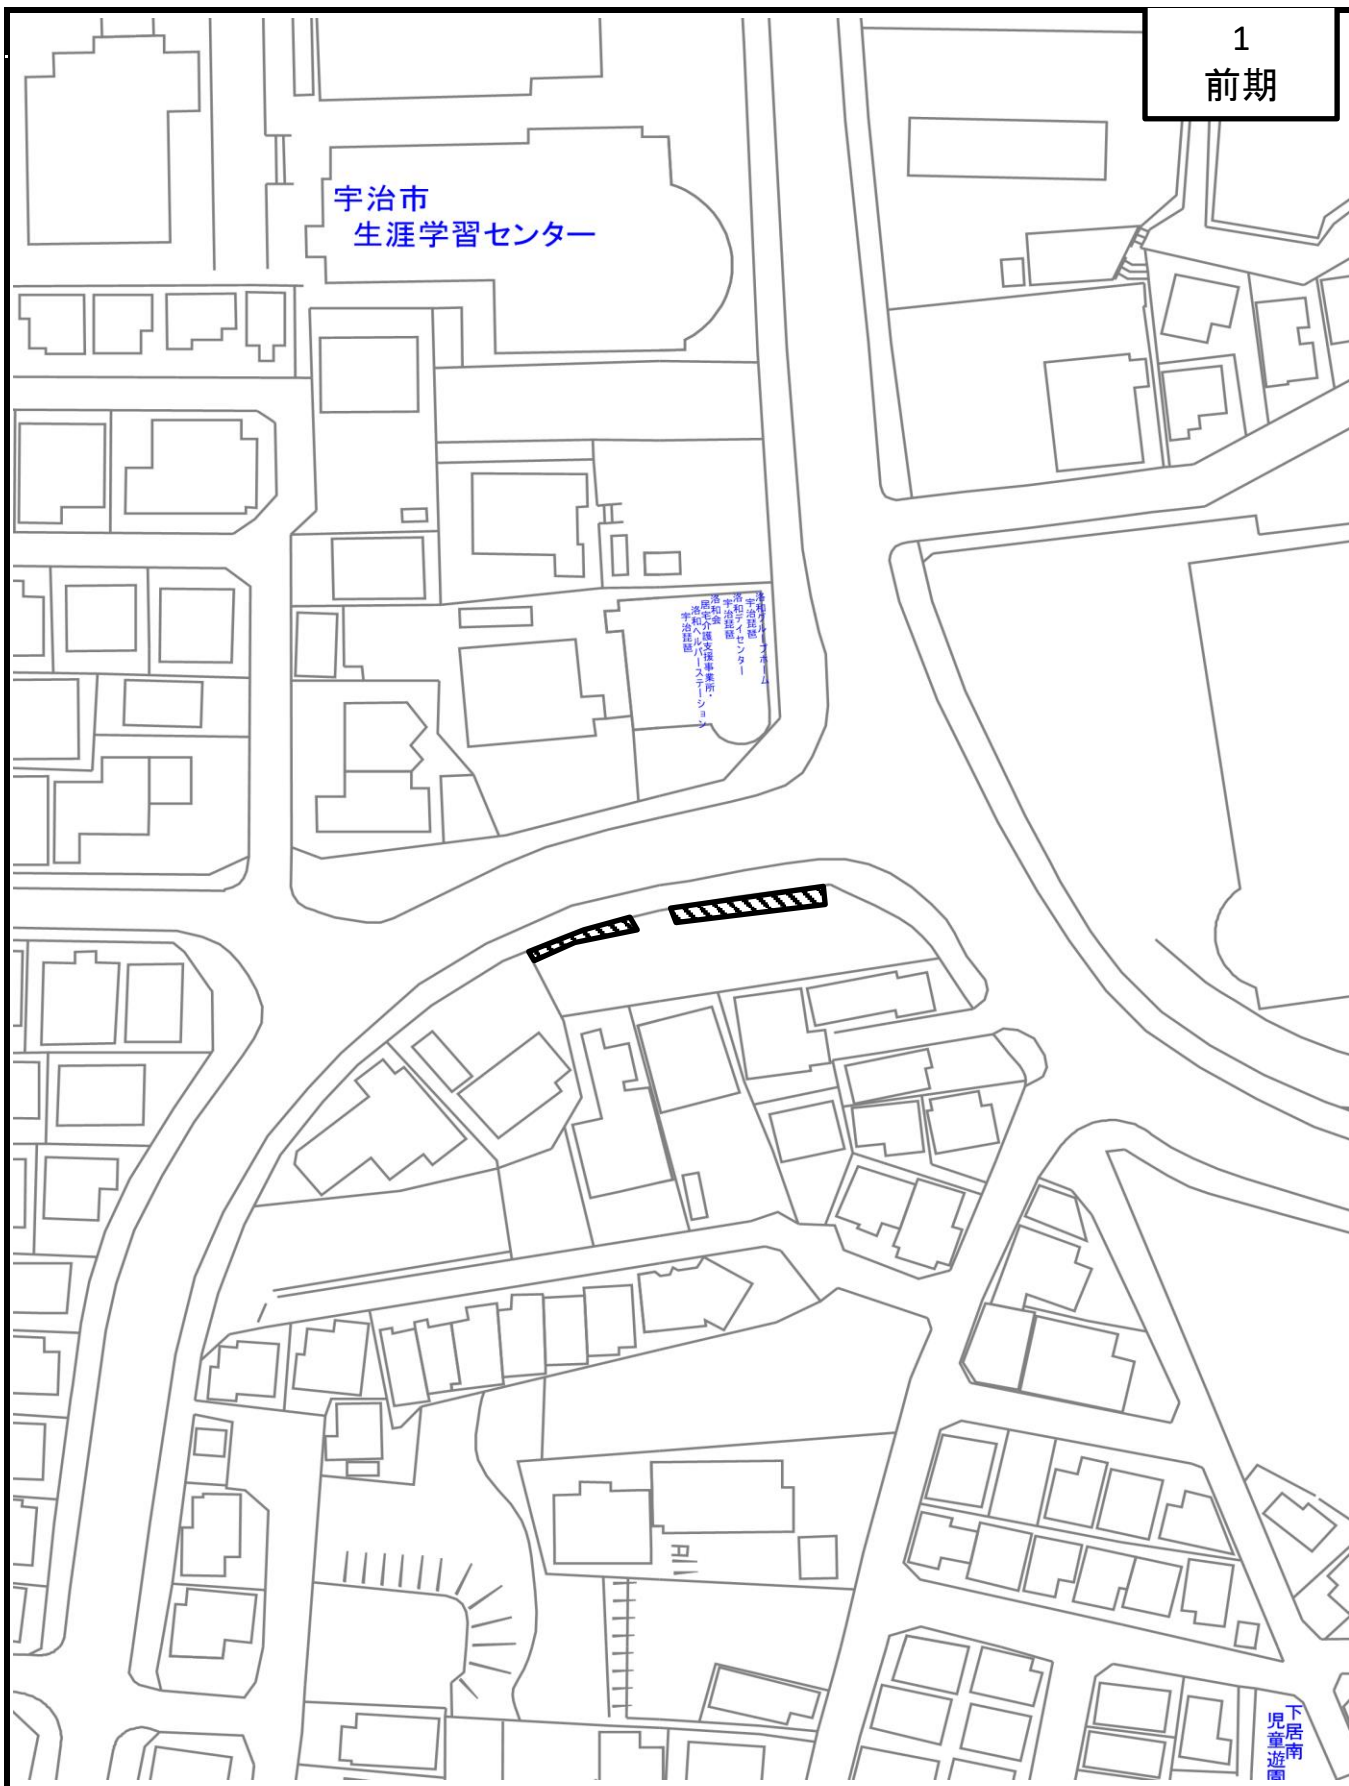


市道名	上権現ポケットパーク	整理番号	
施工箇所	宇治琵琶 地内	作業内容	除草工
備考	・除草工 抜根除草(抜根除草・集草・積込運搬) A=49.0㎡		

宇治市
生涯学習センター

宇治琵琶
宇治琵琶センター
宇治琵琶
宇治琵琶


下居南
兒童遊園

市道名	上権現ポケットパーク	整理番号	
施工箇所	宇治琵琶 地内	作業内容	除草工
備考	・除草工 抜根除草(抜根除草・集草・積込運搬) A=49.0㎡		

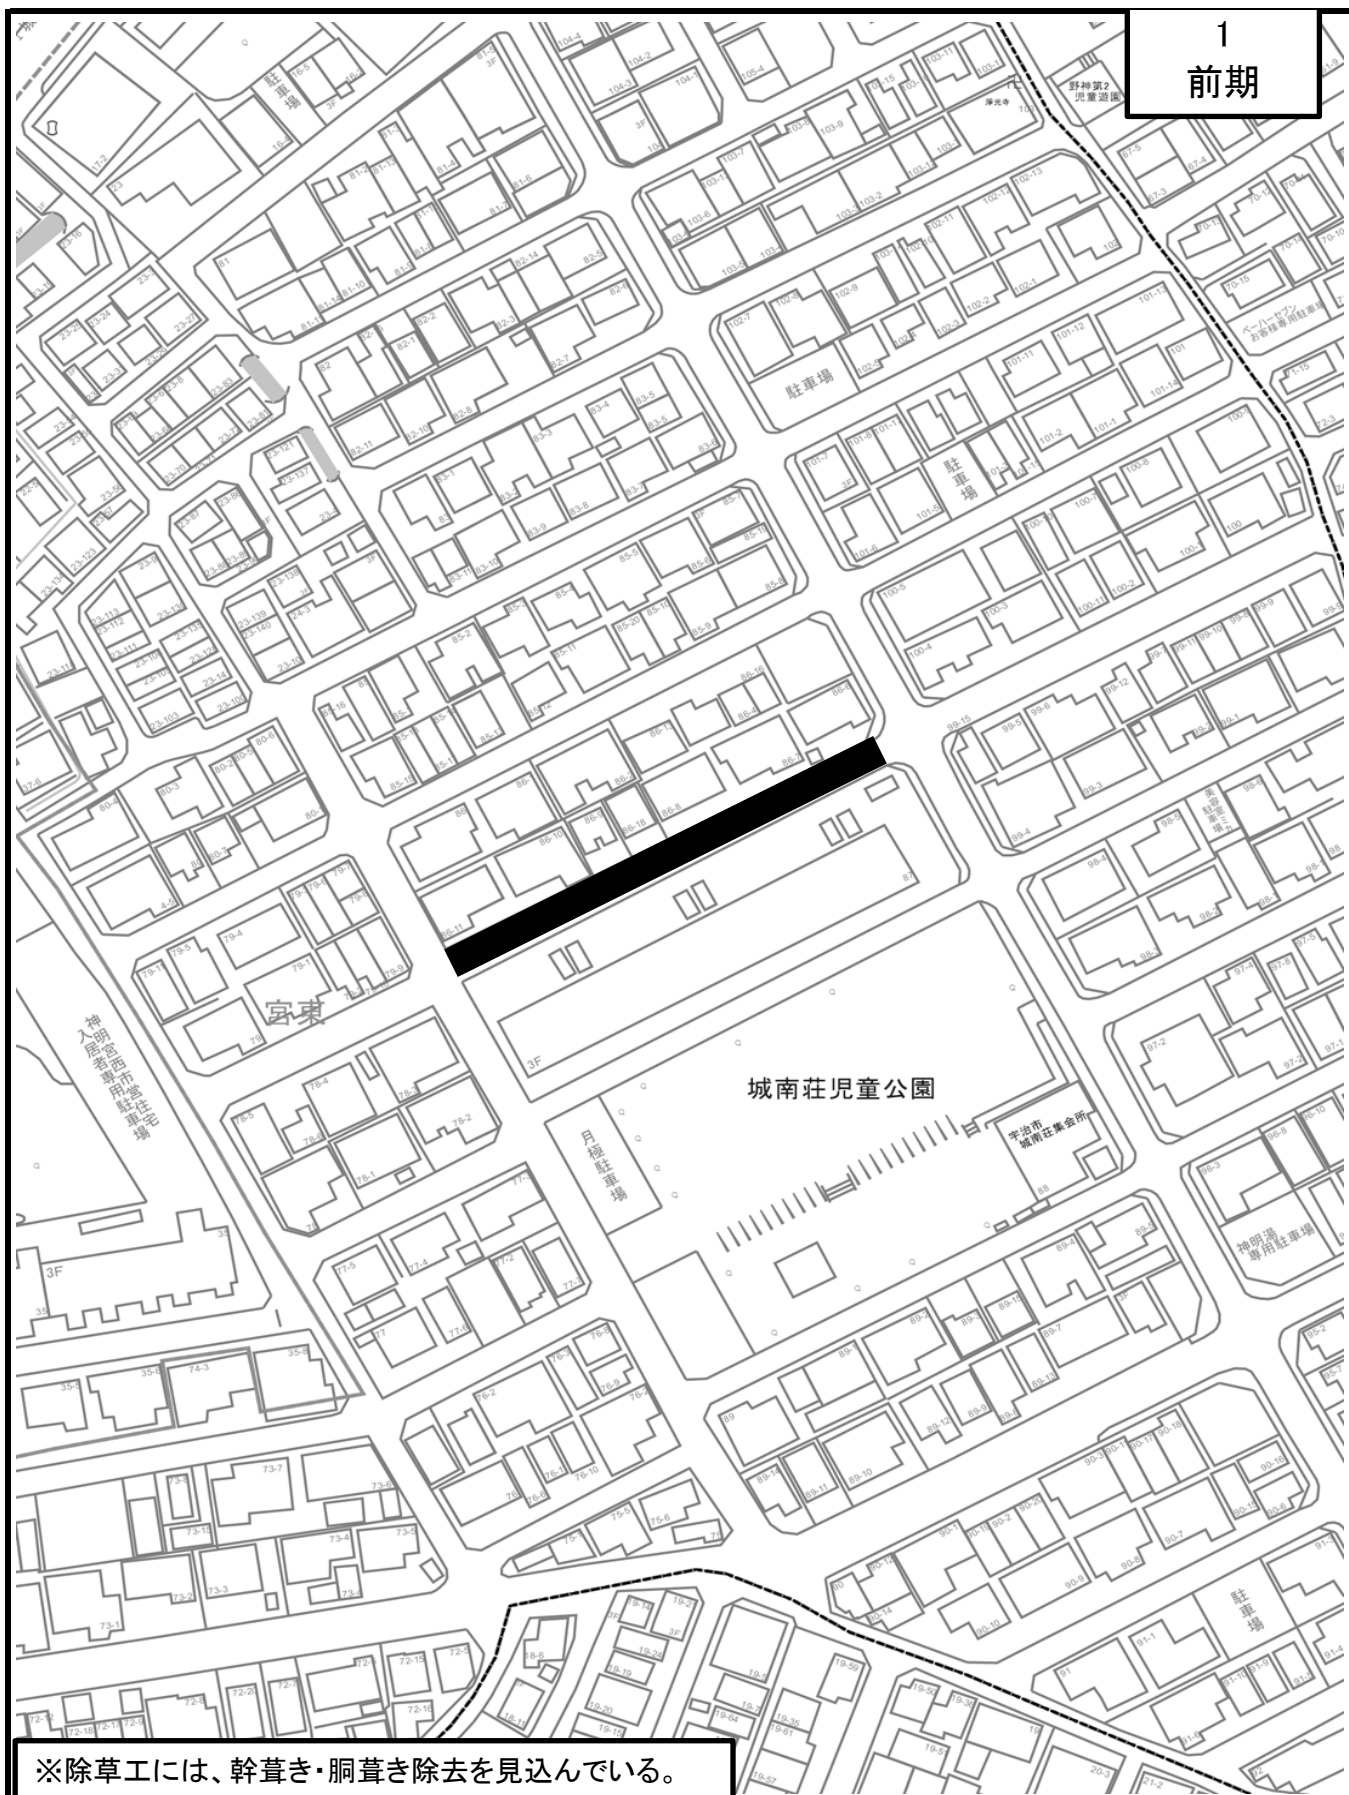

※除草工には、幹草き・胴草き除去を見込んでいる。

市道名	神明65号線	番号	
施工箇所	神明宮東地内	作業内容	除草工
備考	・除草工 抜根除草(抜根除草・集草・積込運搬) A=12.9m ²		

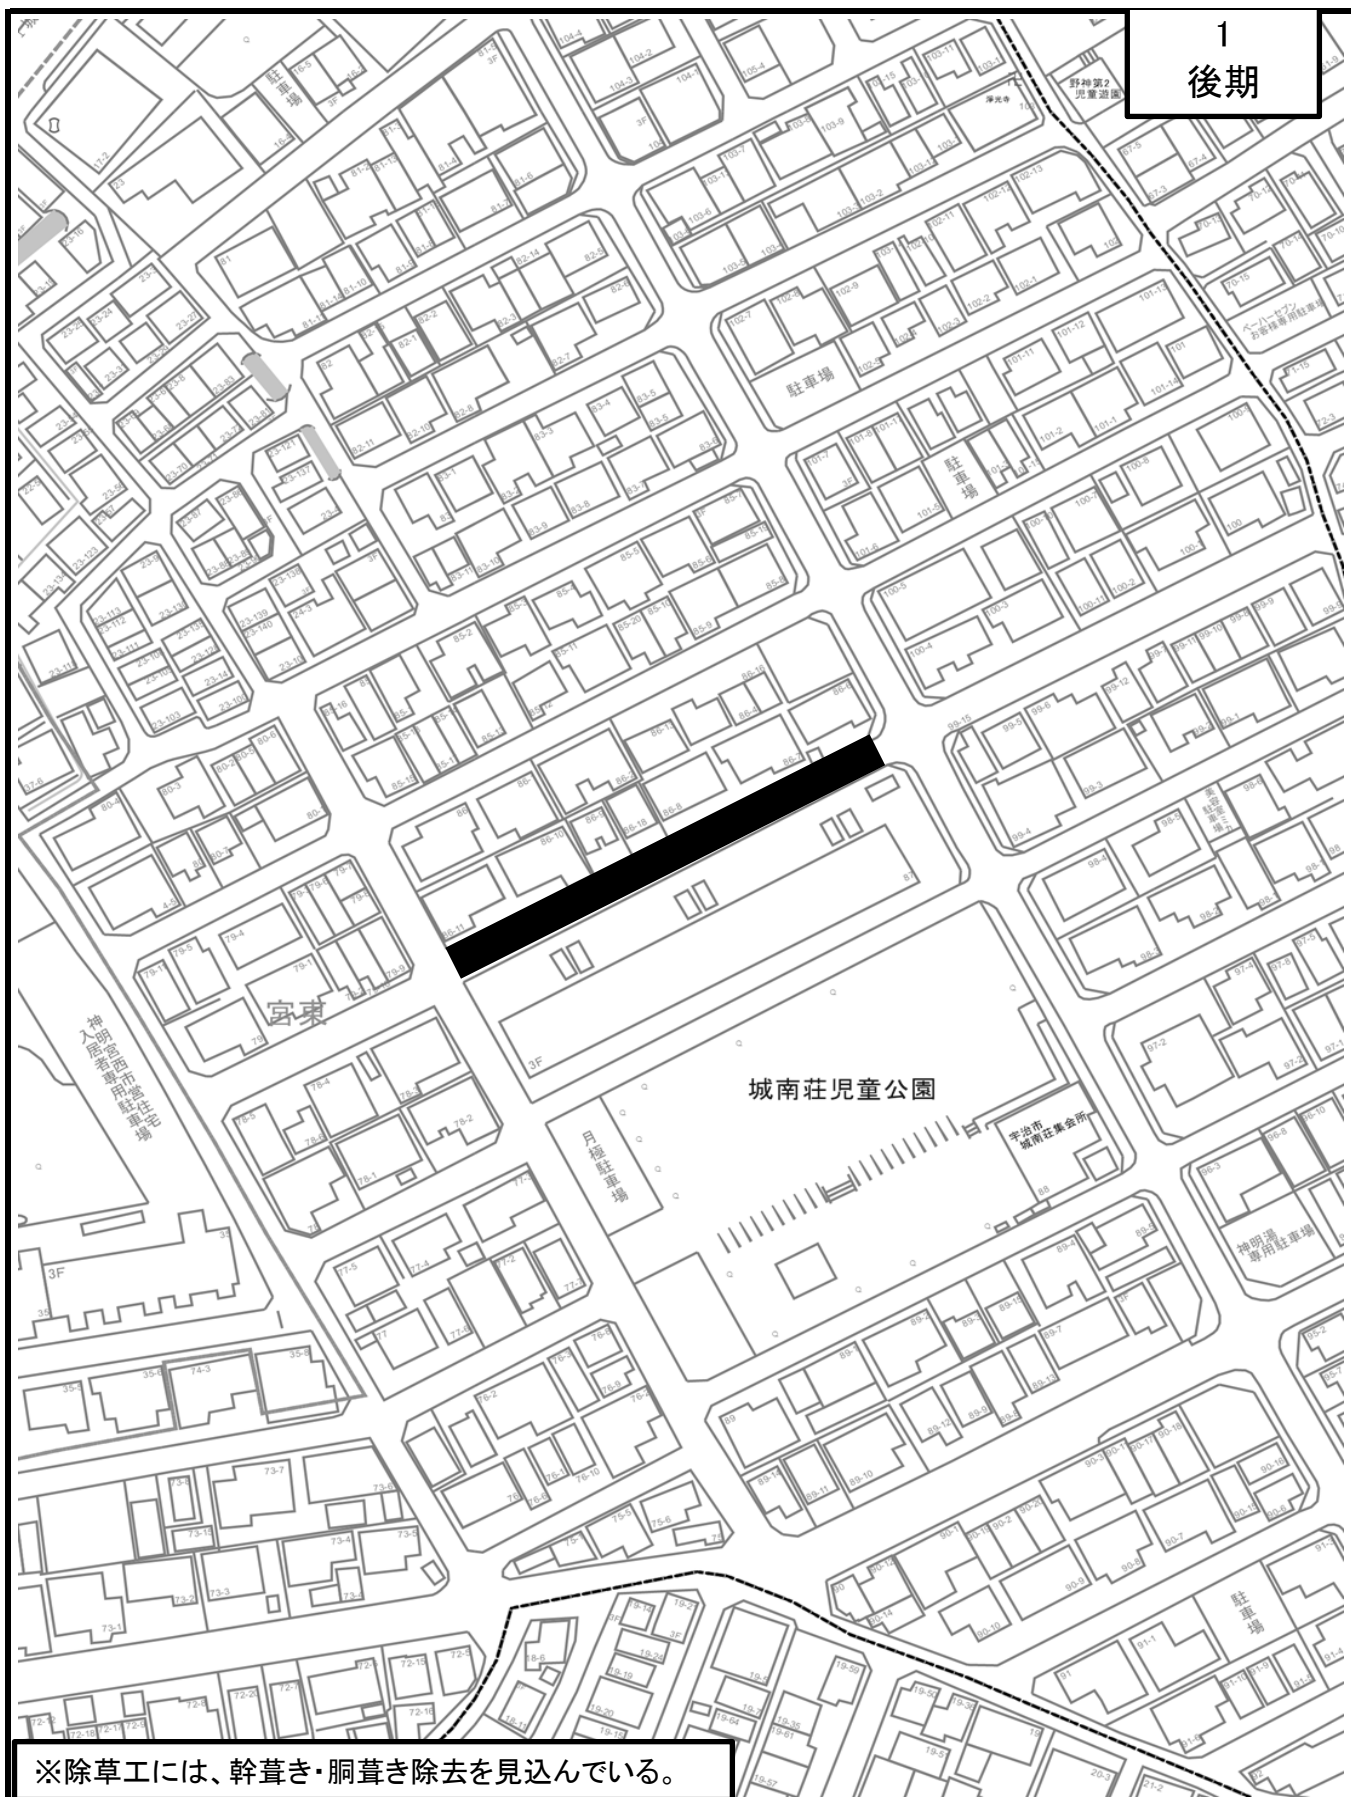

※除草工には、幹葺き・胴葺き除去を見込んでいます。

市道名	神明65号線	番号	
施工箇所	神明宮東地内	作業内容	剪定工・除草工
備考	・剪定工 高木(冬季)幹周90cm以上120cm未満 N=4本 ・剪定工 高木(冬季)幹周120cm以上 N=1本 ・除草工 抜根除草(抜根除草・集草・積込運搬) A=12.9㎡		