

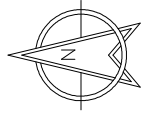


位置図

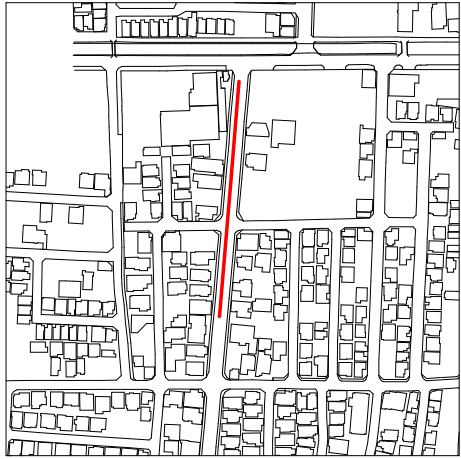


平面図 (1)

S=1:600


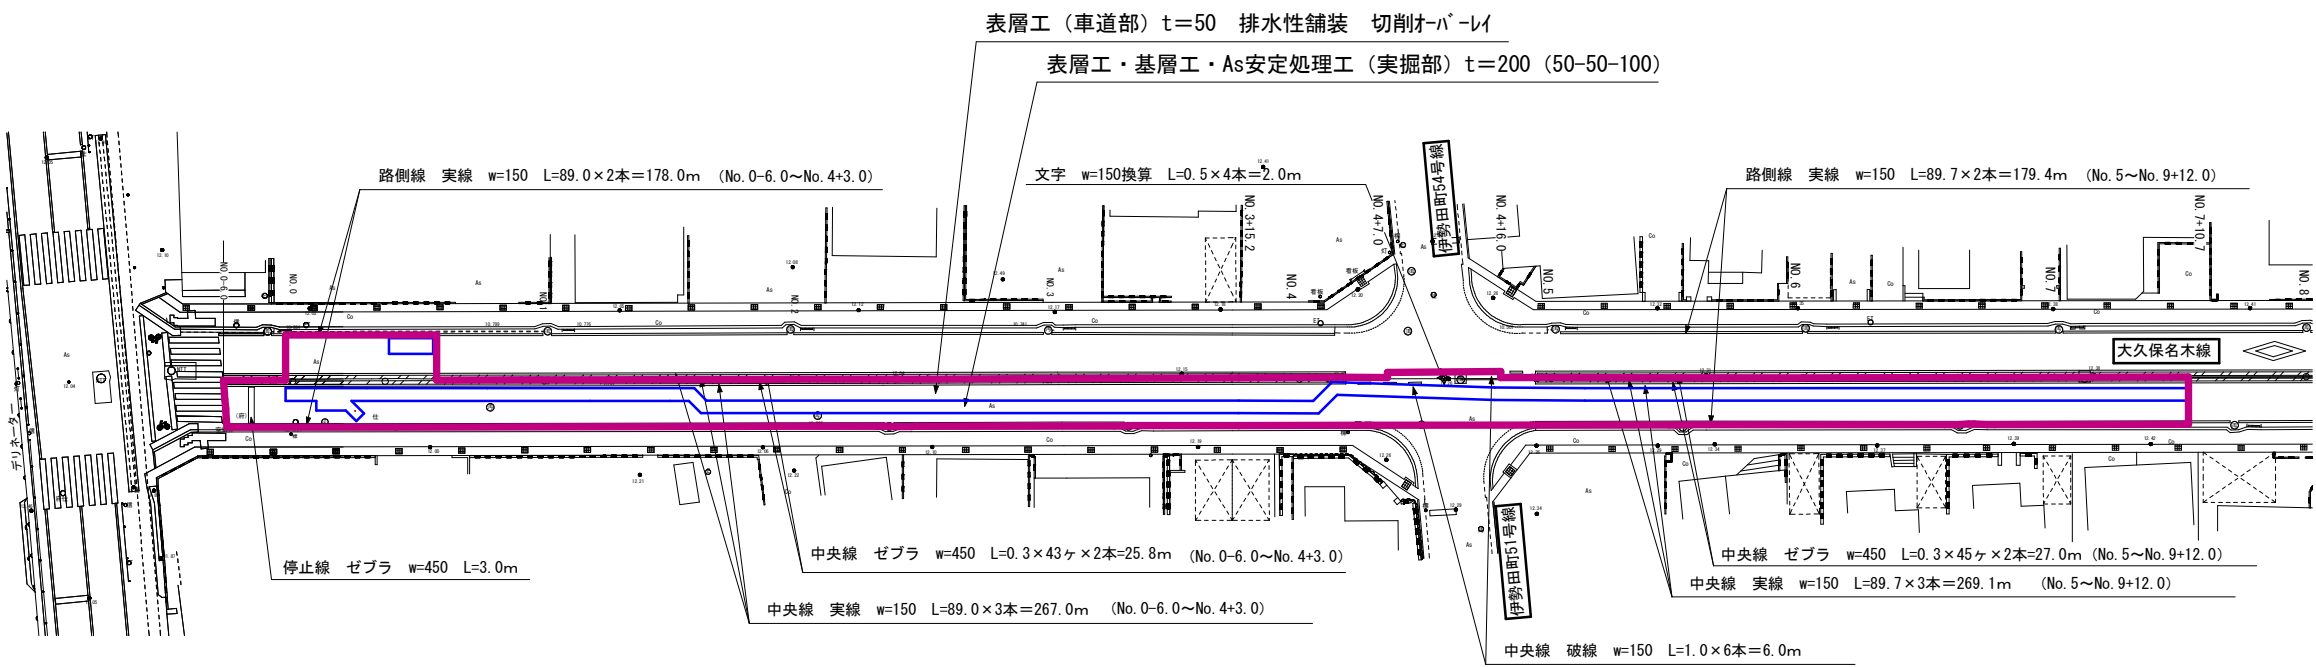


令和 7 年度	
工 事 名	大久保名木線 (名木工区) 舗装本復旧工事
工事場所	宇治市伊勢田町名木三丁目地内ほか
図面種類	図 示
縮 尺	図 示
図面番号	1
宇 治 市 上 下 水 道 部 配 水 課	

S=1 : 600

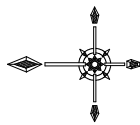

S=1:2,500

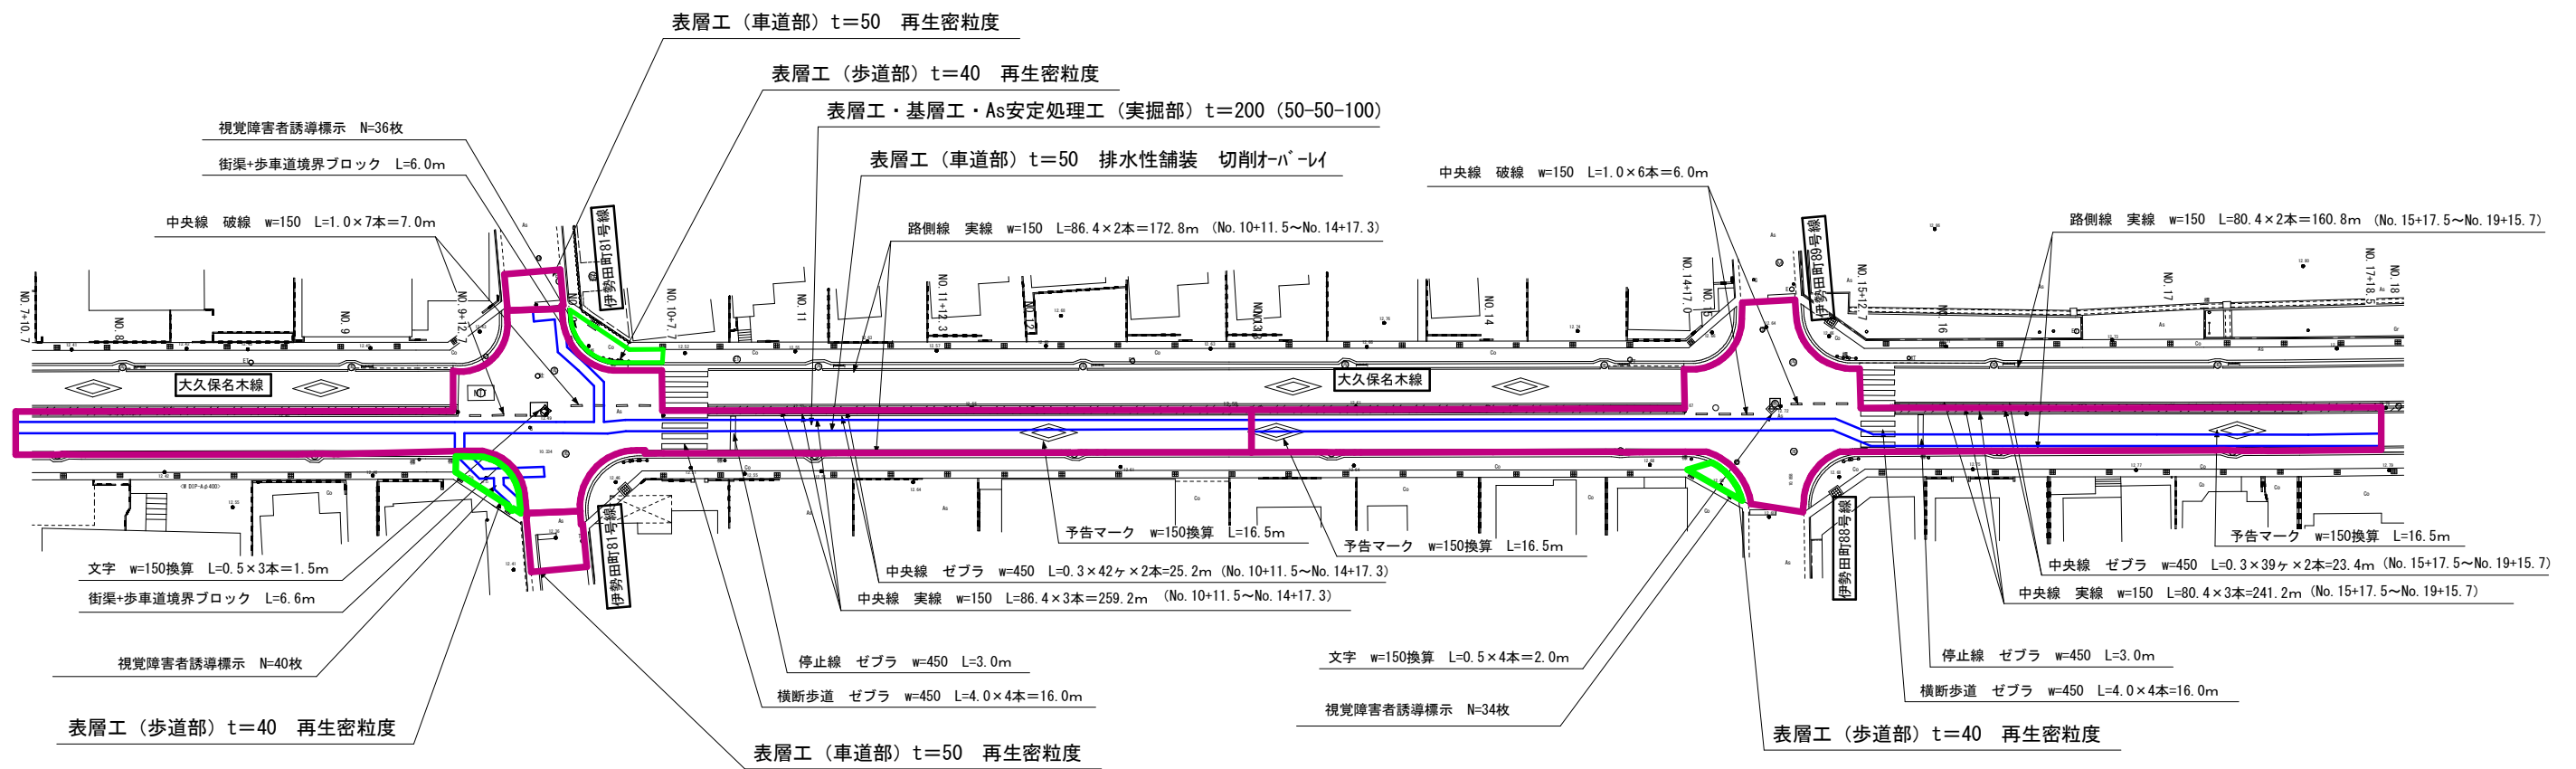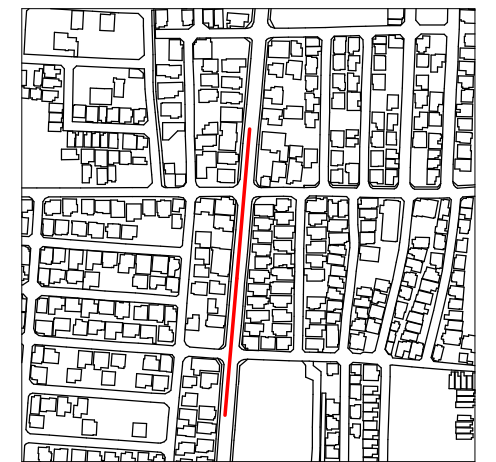


令和 7 年度	
工 事 名	大久保名木緑（名木工区） 舗装本復旧工事
工事場所	宇治市伊勢田町名木三丁目地内ほか
図面種類	図 示
縮 尺	図 示
図面番号	2
宇 治 市 上 下 水 道 部 配 水 課	

位置図



平面図 (3)

S=1:600

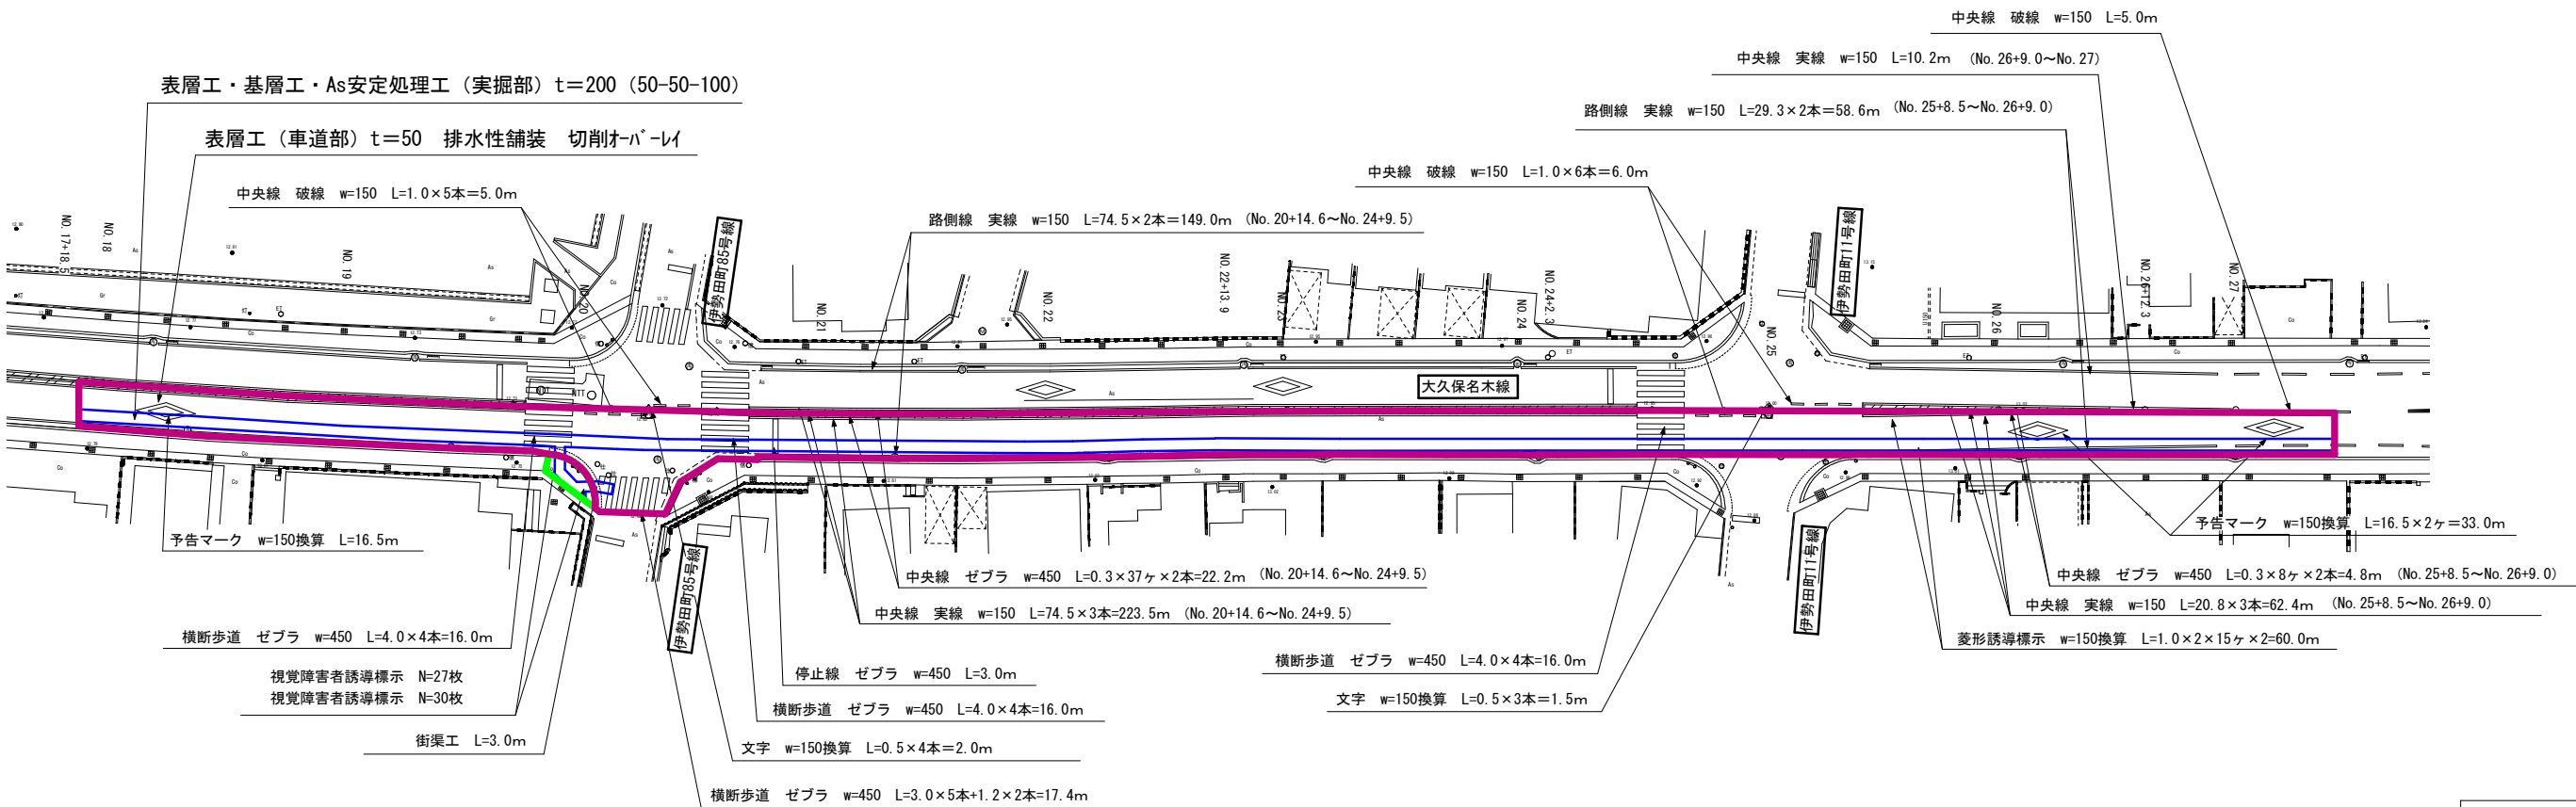


令和 7 年度	
工 事 名	大久保名木線 (名木工区) 舗装本復旧工事
工事場所	宇治市伊勢田町名木三丁目地内ほか
図面種類	図 示
縮 尺	図 示
図面番号	3
宇 治 市 上 下 水 道 部 配 水 課	



平面図 (4)


S=1:600

位置図

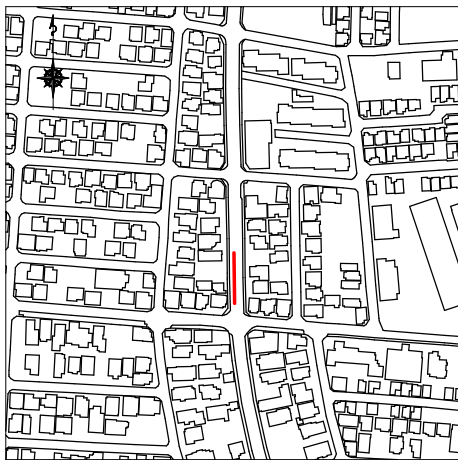


数量表

車道部舗装	舗装版切断工			t=50	A=630m
	切削オーバーレイ工		表層（排水性As）	t=50	A=2, 630m2
	舗装打替工（実掘部）		仮表層（再生粗粒度As）	t=50	A=621m2
			基層（再生粗粒度As）	t=50	
			上層路盤（As安定処理）	t=100	
舗装打替工		表層（再生密粒度As）	t=50	A=45m2	
区画線工	白色	w=150実線	排水性舗装		L=2, 330m
	白色	w=150破線	排水性舗装		L=56m
	白色	w=450実線	排水性舗装		L=240m
	白色	w=150換算	排水性舗装		L=160m
歩道部舗装	舗装版切断工			t=40	L=7m
	舗装打替工		表層（再生密粒度As）	t=40	A=40m2
	視覚障害者誘導標示		L=50m		
	街渠工		L=15m		
	縁石工（歩車道ブロック）		L=12m		

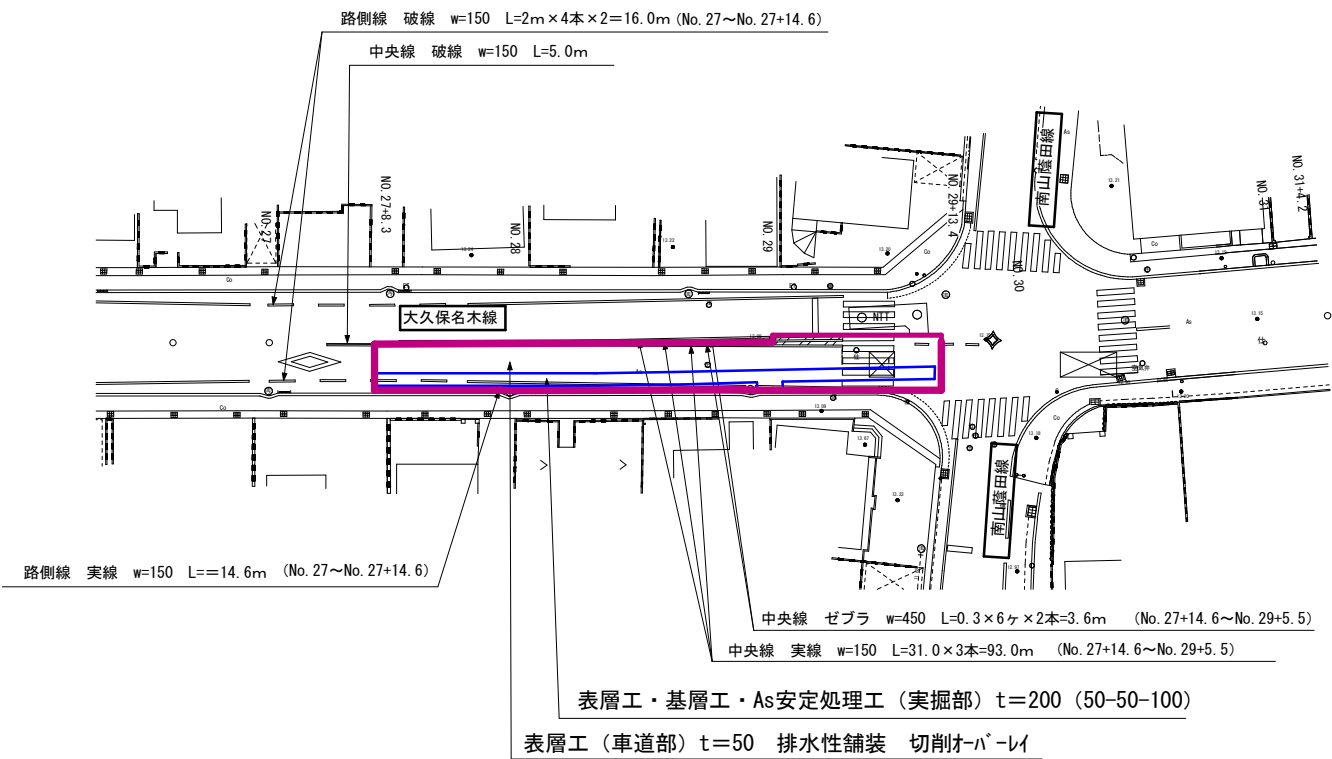


令和 7 年度	
工 事 名	大久保名木線（名木工区） 舗装本復旧工事
工事場所	宇治市伊勢田町名木三丁目地内ほか
図面種類	図 示
縮 尺	図 示
図面番号	4
宇 治 市 上 下 水 道 部 配 水 課	


舗装復旧断面図 S=1:40

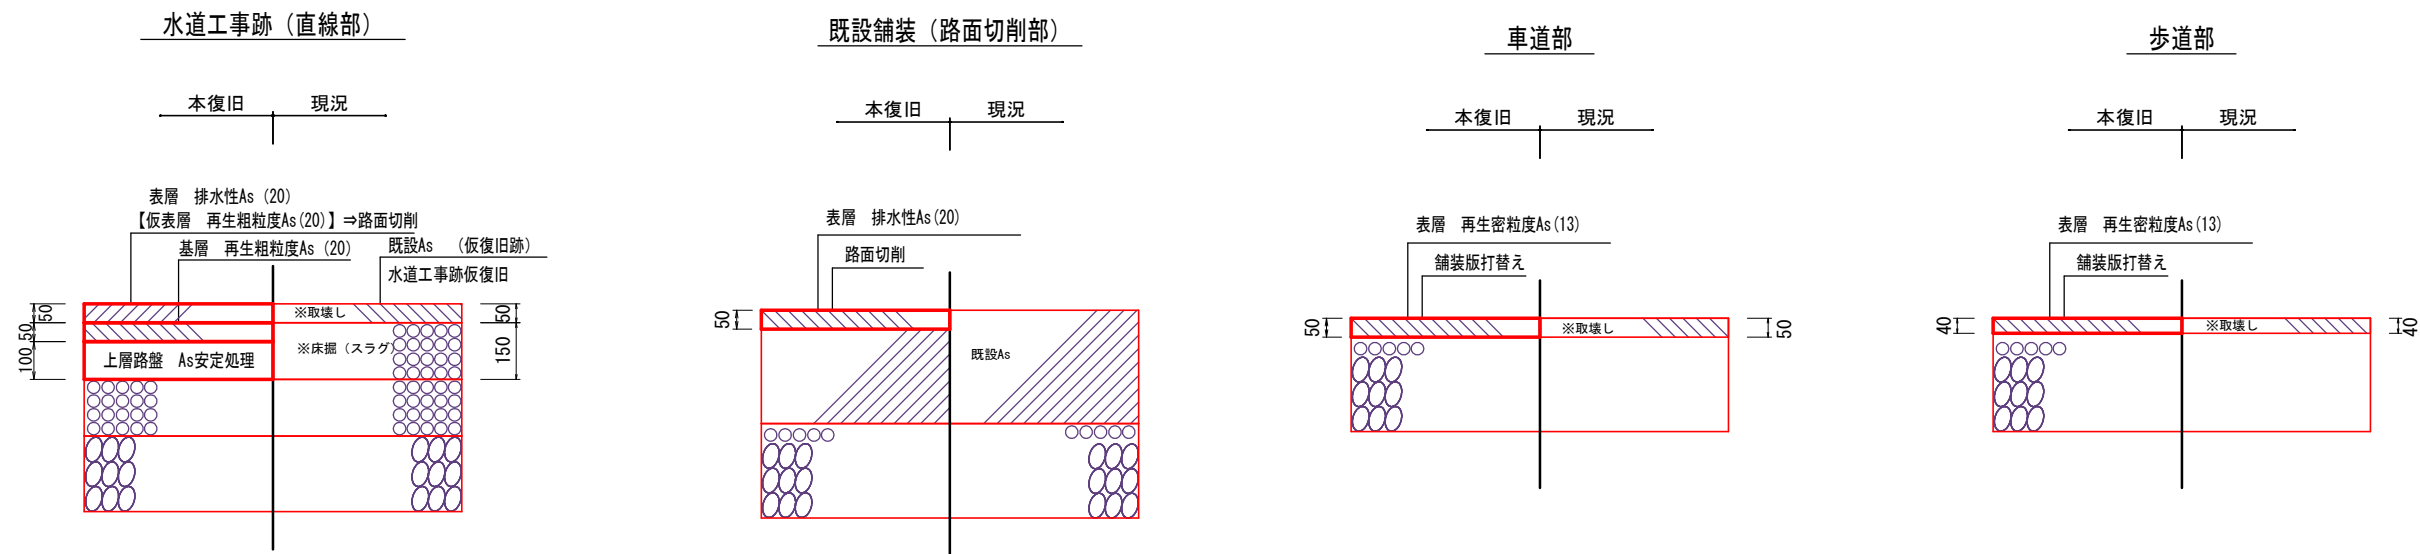


縁石工 S=1:40

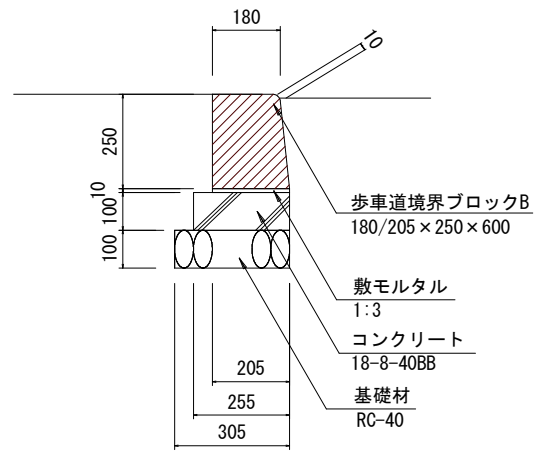


街渠工 S=1:40

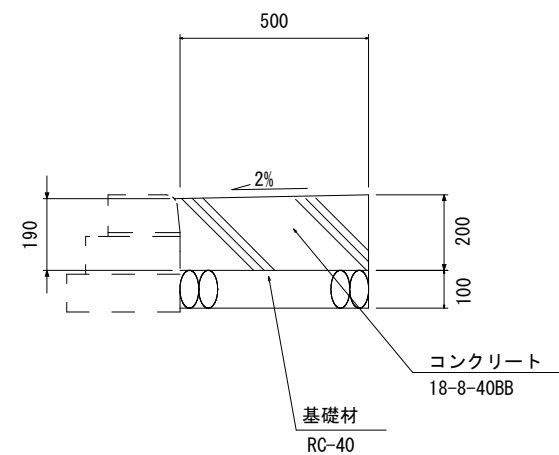

掘削断面図 S=1:40

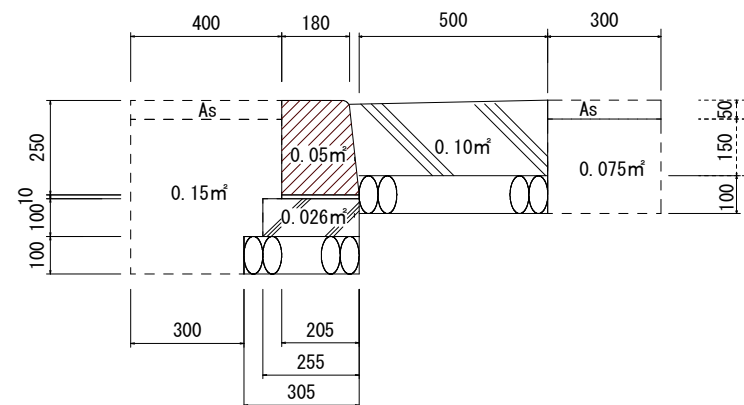

視覚障害者用誘導標示 S=1/100

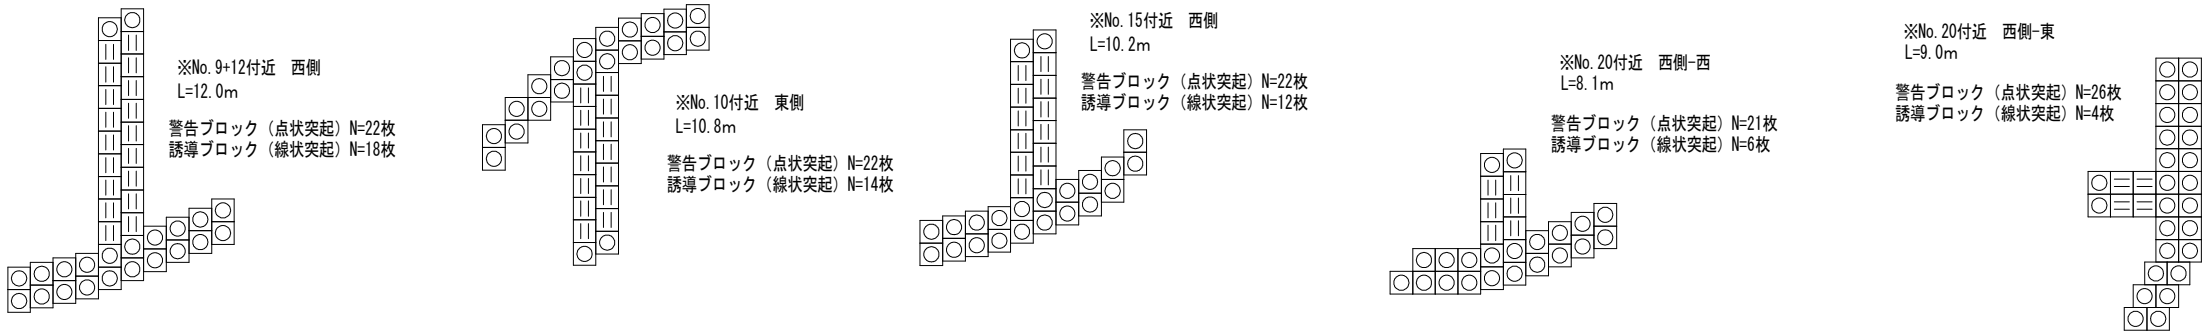

令和 7 年度	
工事名	大久保名木線（名木工区） 舗装本復旧工事
工事場所	宇治市伊勢田町名木三丁目地内ほか
図面種類	図 示
縮 尺	図 示
図面番号	5
宇 治 市 上 下 水 道 部 配 水 課	