


付近見取図

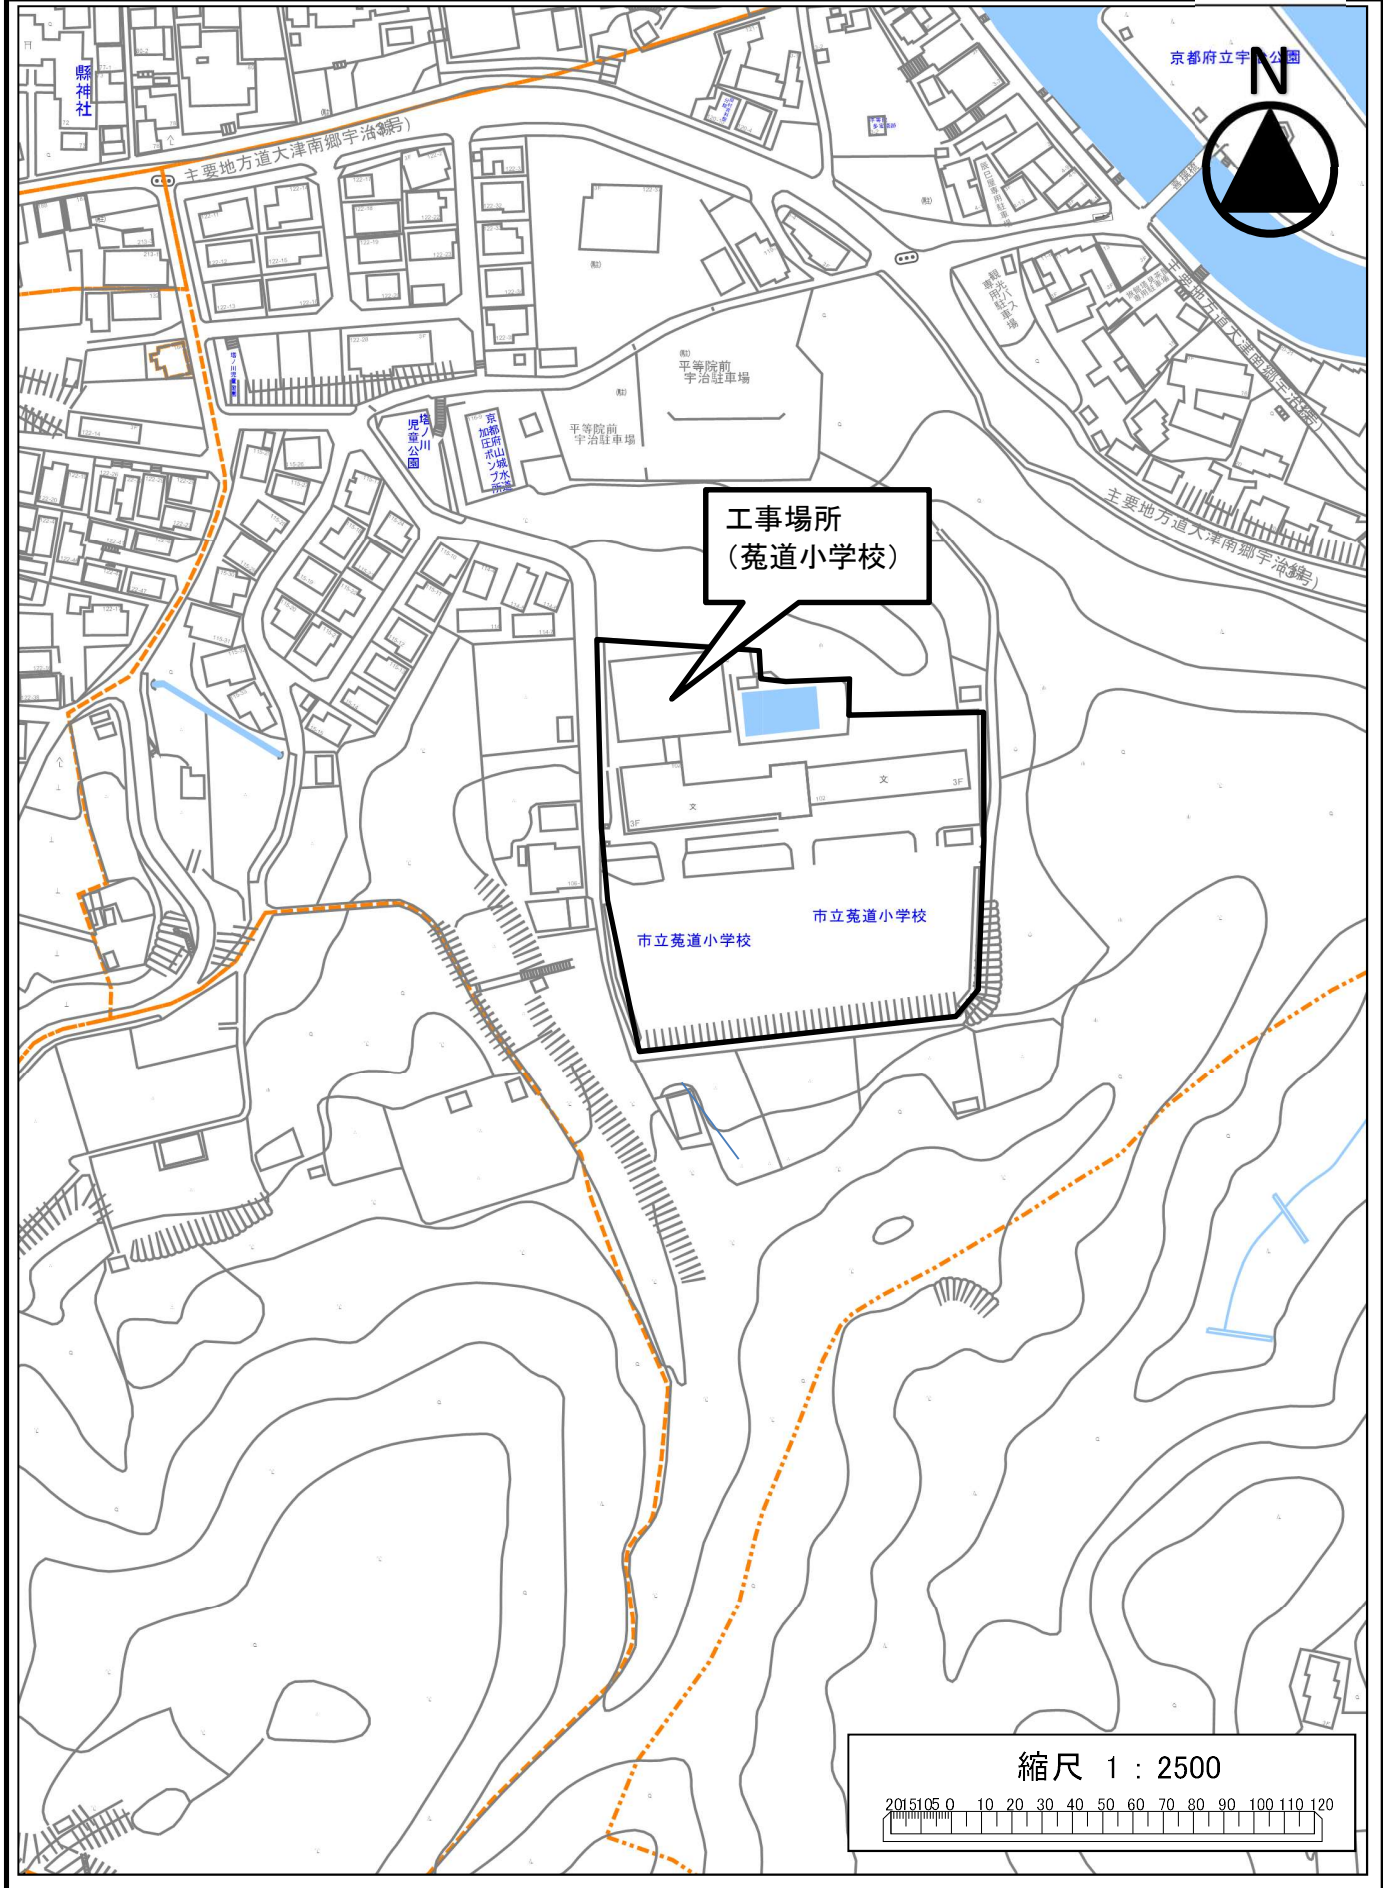

工事場所
(菟道小学校)

市立菟道小学校

縮尺 1 : 2500

