


市道名	木幡48号線	整理番号	1
施工箇所	木幡正中地内	作業内容	除草工
数量	<ul style="list-style-type: none"> <li>・除草工 抜根除草 A=233.8㎡</li> <li>・除草工 肩掛式 A=10.8㎡</li> </ul>		

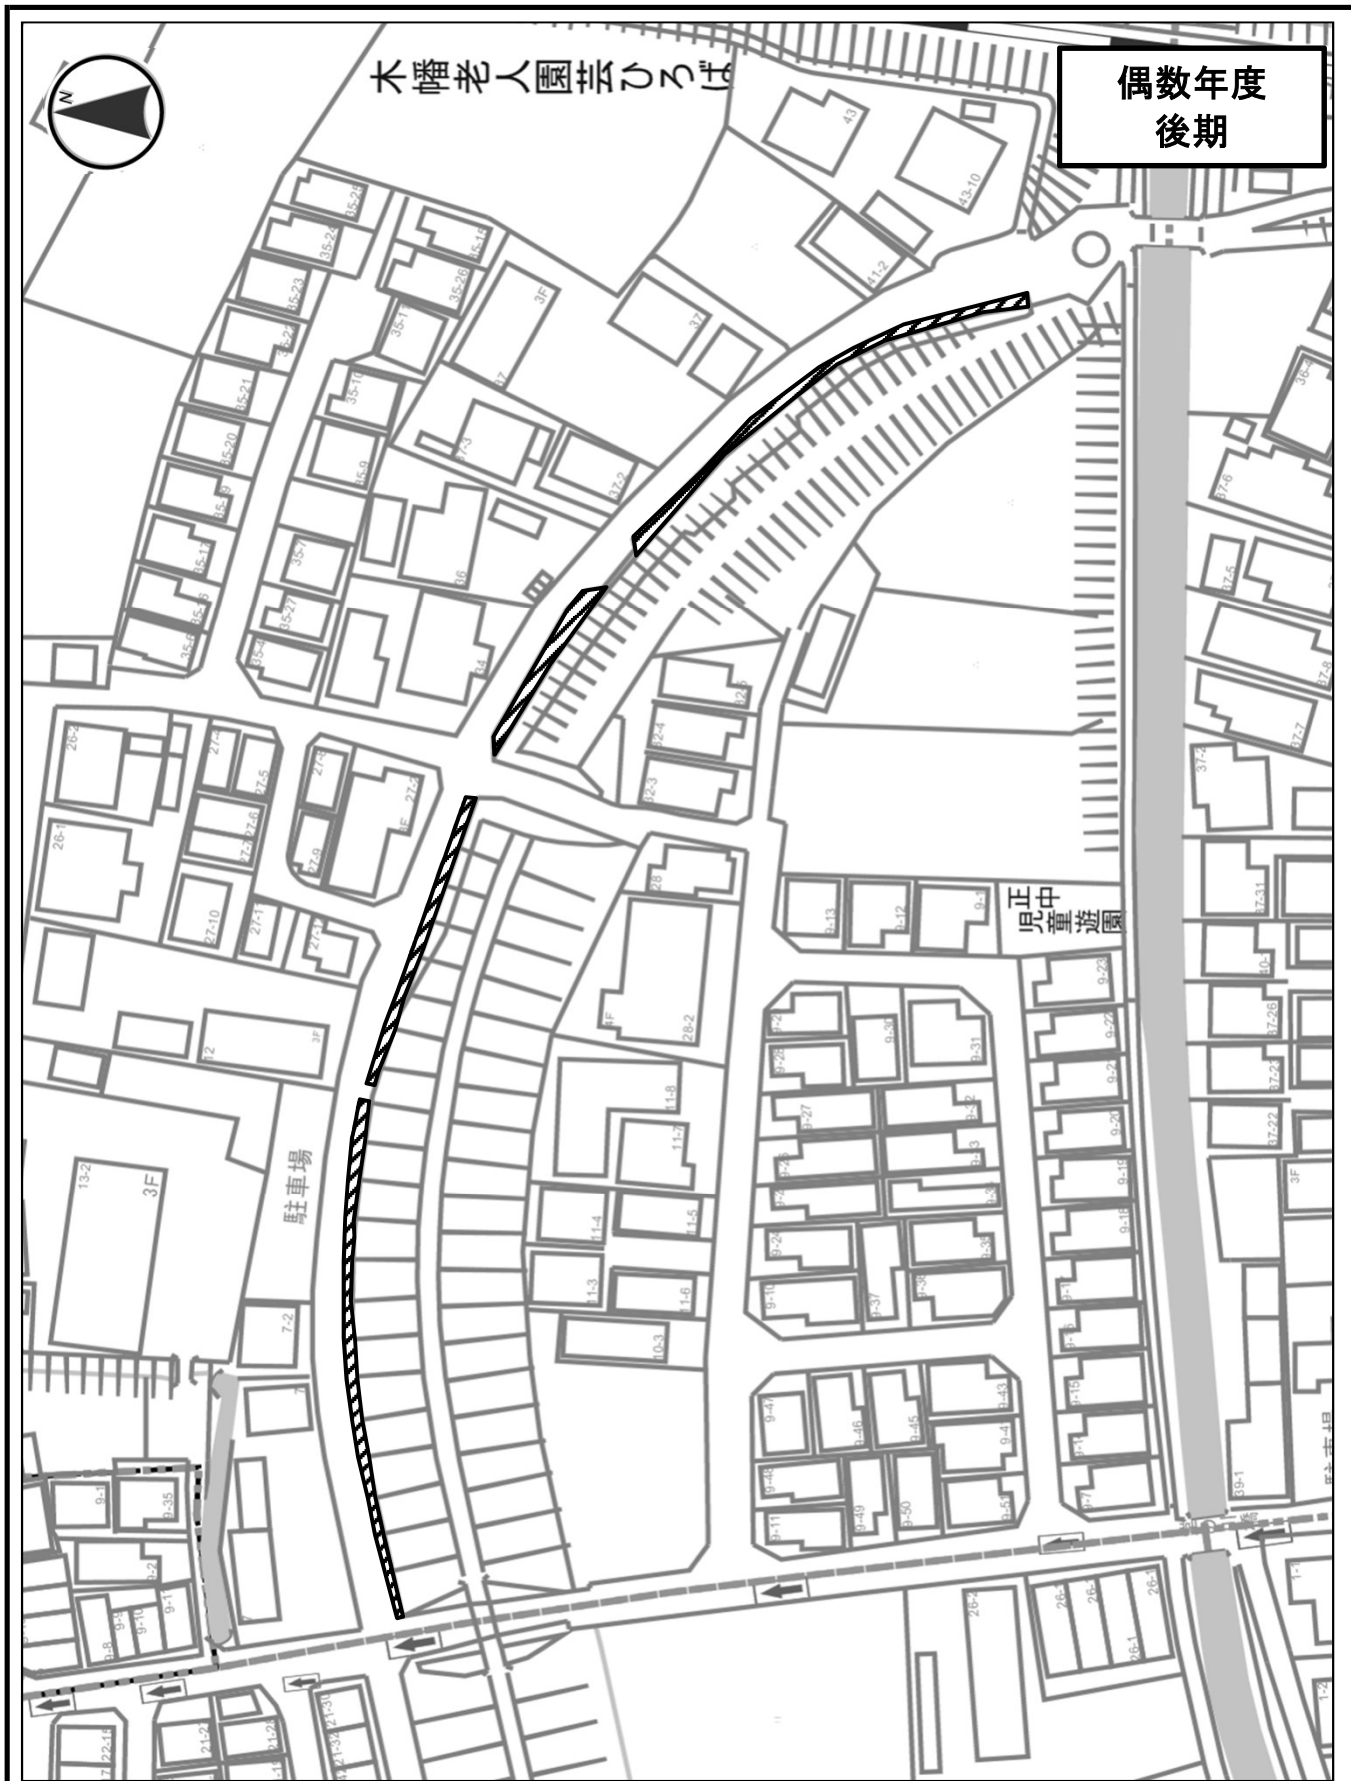

偶数年度  
後期

市道名	木幡48号線	整理番号	1
施工箇所	木幡正中地内	作業内容	剪定・除草工
数量	<ul style="list-style-type: none"> <li>・剪定工 低木・中木(円筒型) 樹高100cm以上200cm未満 N=7本</li> <li>・剪定工 寄植(中木) A=379.7m<sup>2</sup></li> <li>・剪定工 寄植(低木) A=24.1m<sup>2</sup></li> <li>・除草工 抜根除草 A=233.8m<sup>2</sup></li> <li>・除草工 肩掛式 A=10.8m<sup>2</sup></li> </ul>		

偶数年度  
前期



※除草工には、幹葺き・胴葺き除去を見込んでいる。

市道名	町並御蔵山線	整理番号	2
施工箇所	木幡御蔵山 地内ほか	作業内容	除草工
数量	・除草工 抜根除草 A=81.1㎡ ・除草工 肩掛式 A=91.9㎡		

偶数年度  
後期



※除草工には、幹草き・胴草き除去を見込んでいる。

市道名	町並御蔵山線	整理番号	2
施工箇所	木幡御蔵山 地内ほか	作業内容	剪定・除草工
数量	<ul style="list-style-type: none"> <li>・剪定工 高木(冬期) 幹周30cm未満 N=9本</li> <li>・剪定工 高木(冬期) 幹周30cm以上60cm未満 N=42本</li> <li>・剪定工 高木(冬期) 幹周60cm以上90cm未満 N=47本</li> <li>・剪定工 高木(冬期) 幹周90cm以上120cm未満 N=13本</li> <li>・除草工 抜根除草 A=81.1㎡</li> <li>・除草工 肩掛式 A=91.9㎡</li> </ul>		

偶数年度  
前期



※除草工には、幹草き・胴草き除去を見込んでいる。

市道名	御蔵山線	整理番号	3
施工箇所	木幡御蔵山地内	作業内容	除草工
数量	・除草工 抜根除草 A=32.7㎡ ・除草工 肩掛式 A=52.8㎡		




偶数年度  
後期



※除草工には、幹葎き・胴葎き除去を見込んでいる。

市道名	御蔵山線	整理番号	3
施工箇所	木幡御蔵山地内	作業内容	剪定・除草工
数量	<ul style="list-style-type: none"> <li>・剪定工 高木(冬期) 幹周30cm未満 N=1本</li> <li>・剪定工 高木(冬期) 幹周30cm以上60cm未満 N=34本</li> <li>・剪定工 高木(冬期) 幹周60cm以上90cm未満 N=9本</li> <li>・除草工 抜根除草 A=32.7㎡</li> <li>・除草工 肩掛式 A=52.8㎡</li> </ul>		

偶数年度  
前期

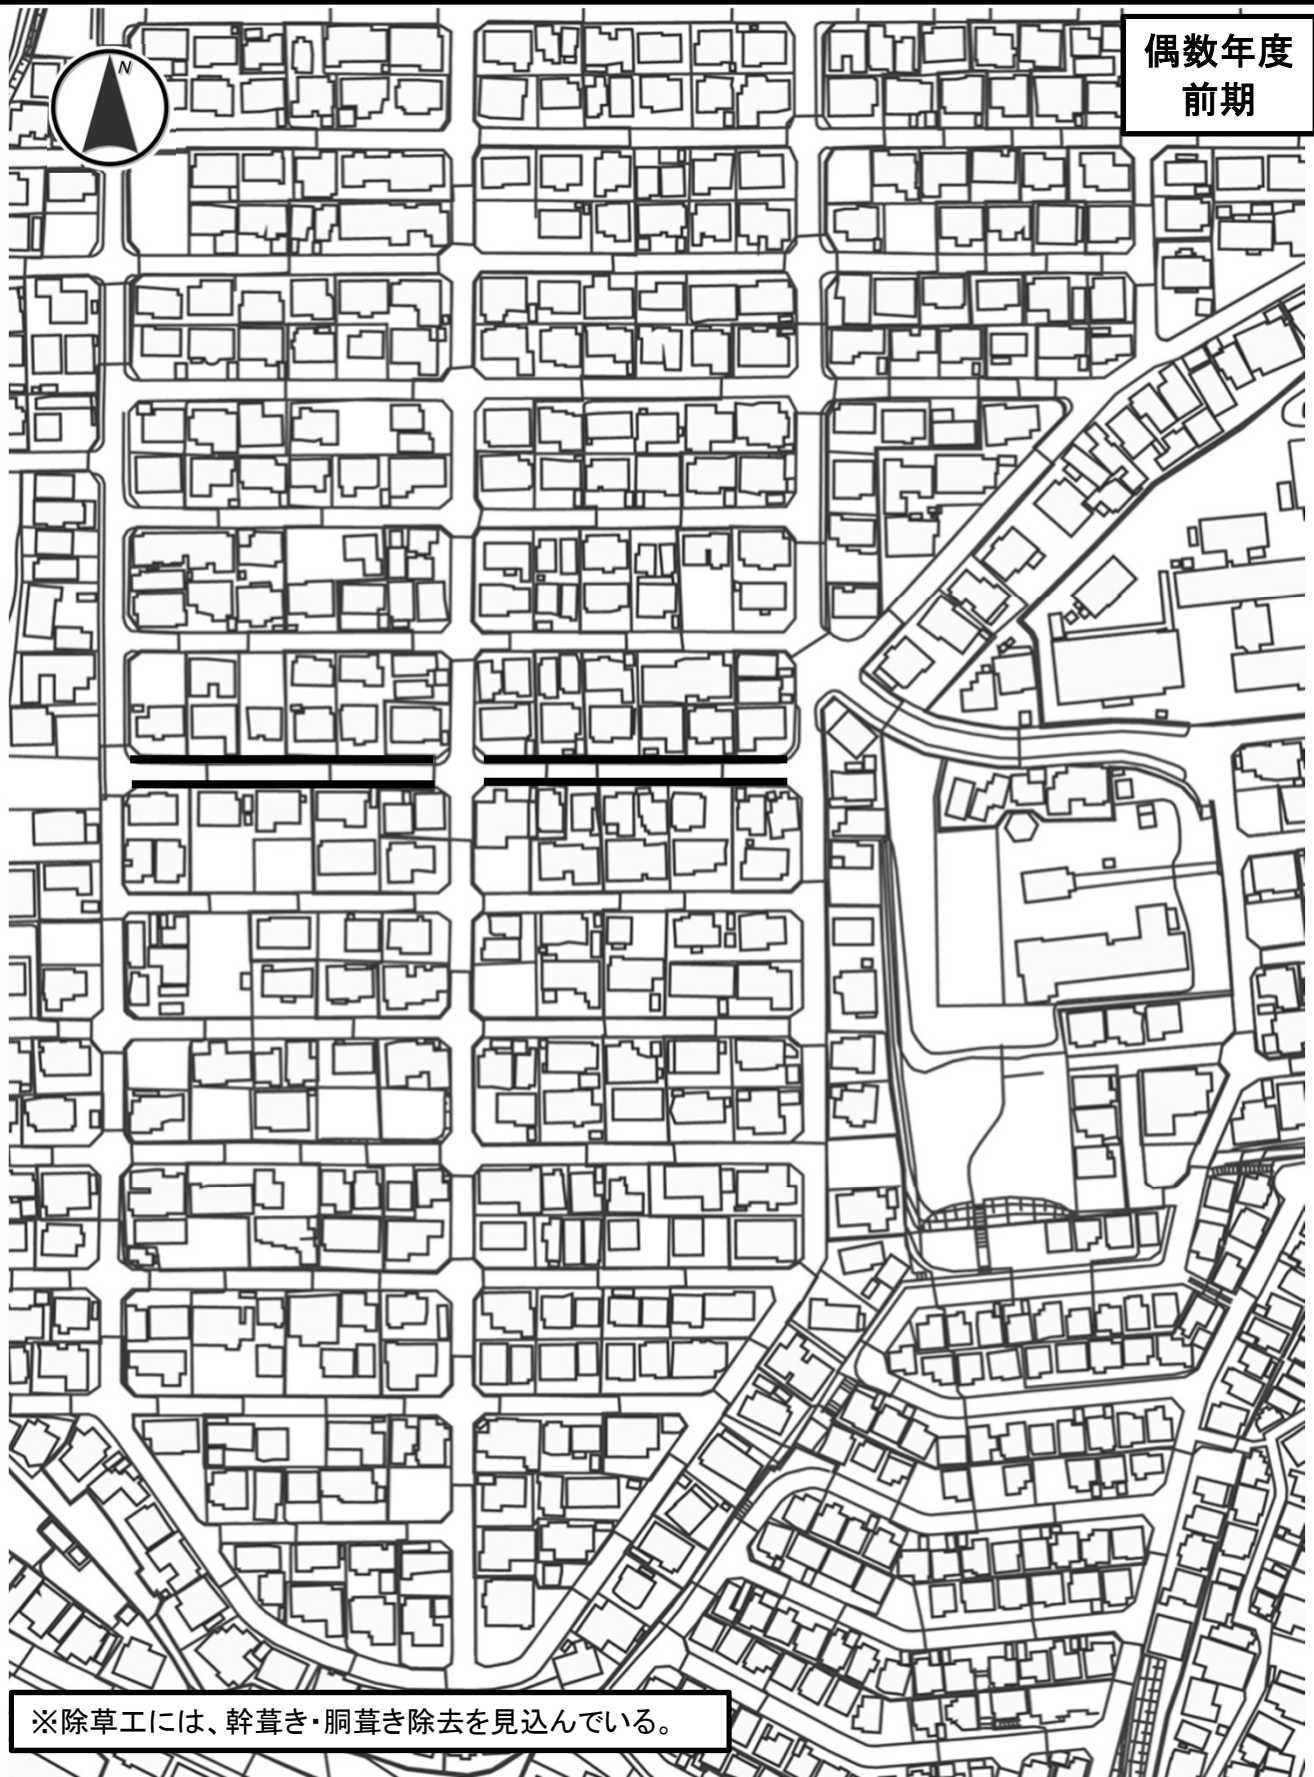


※除草工には、幹草き・胴草き除去を見込んでいる。

市道名	木幡153号線	整理番号	4
施工箇所	木幡御蔵山 地内	作業内容	除草工
数 量	・除草工 抜根除草 A=15.2㎡ ・除草工 肩掛式 A=25.5㎡		



偶数年度  
後期

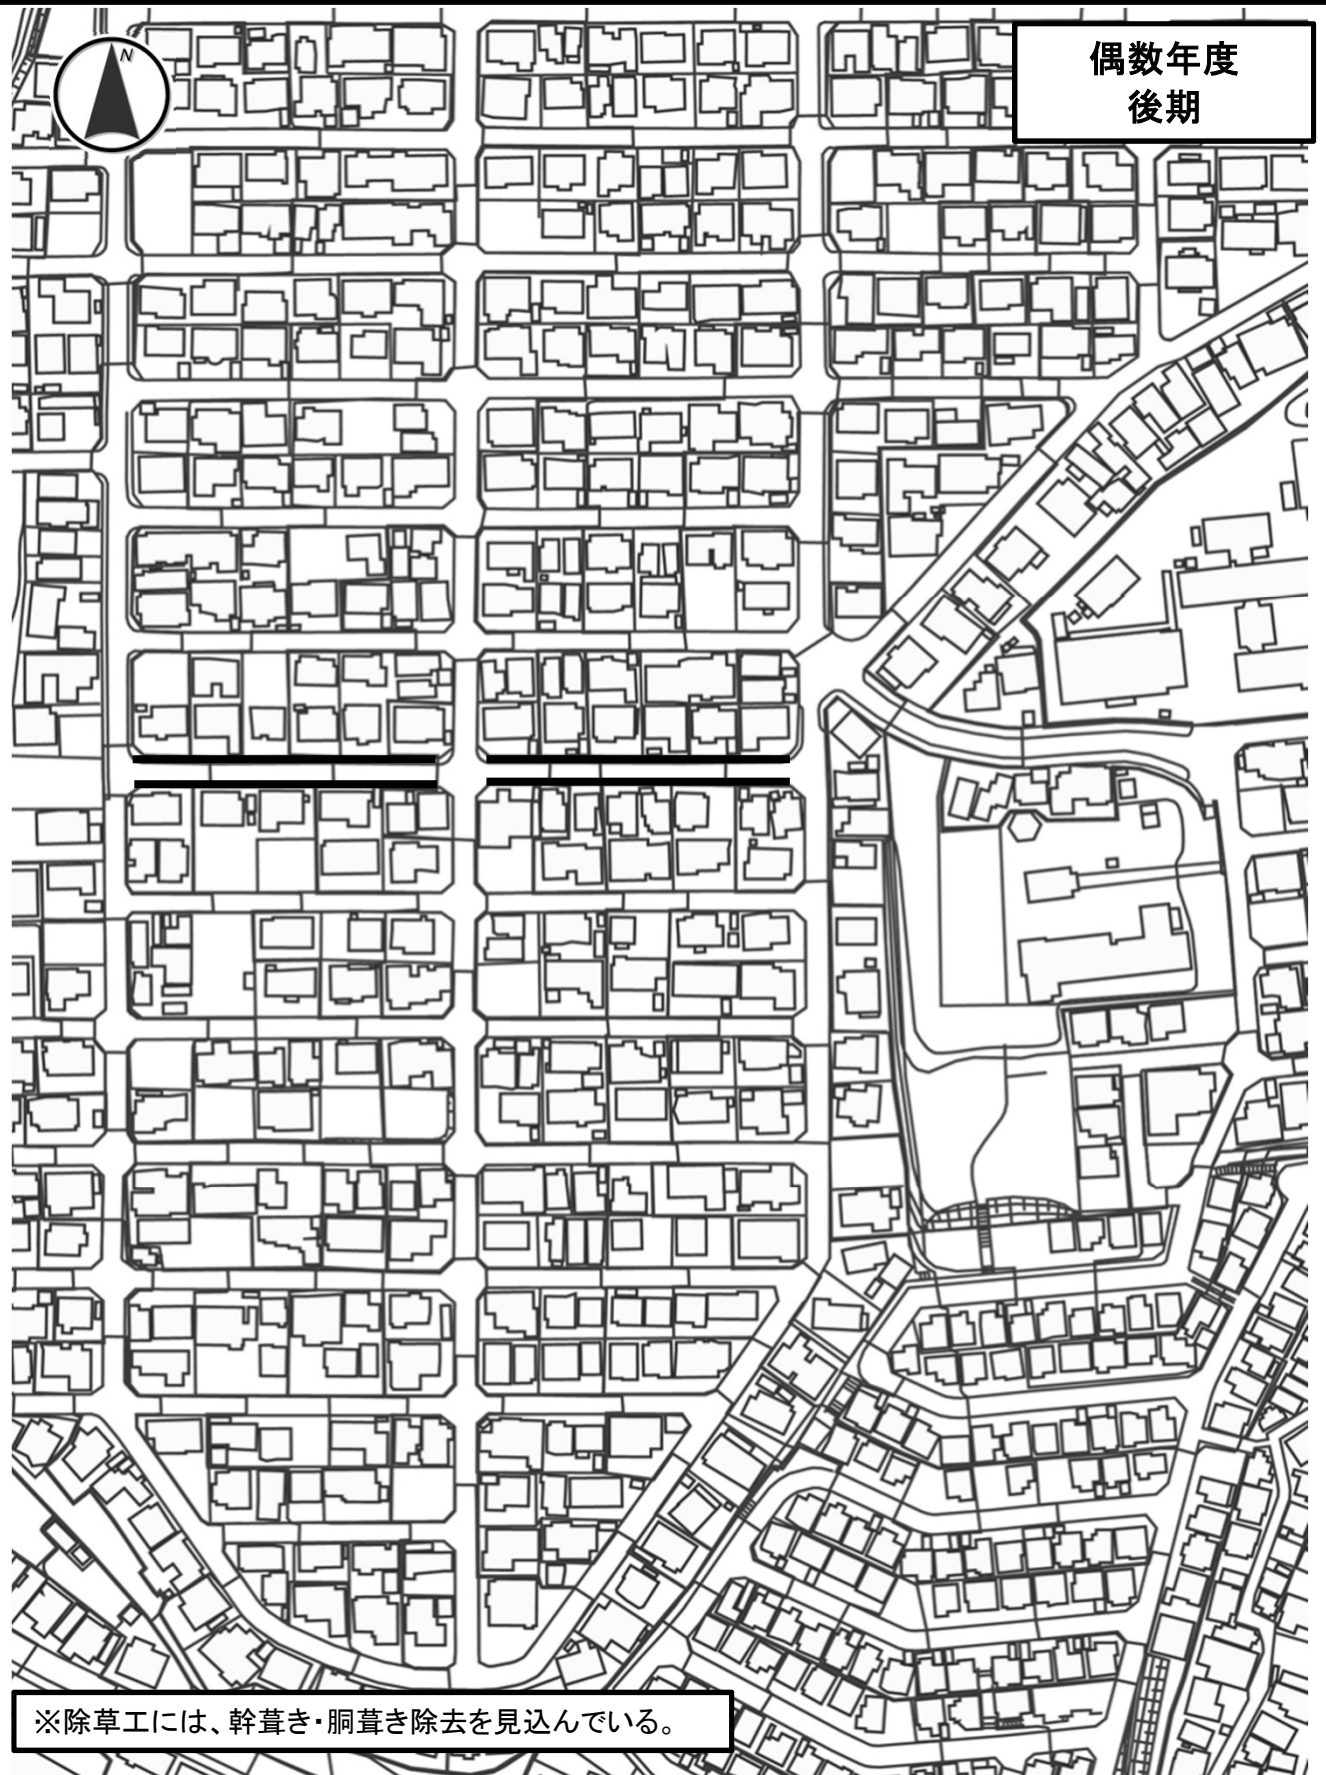

※除草工には、幹草き・胴草き除去を見込んでいる。

市道名	木幡153号線	整理番号	4
施工箇所	木幡御蔵山 地内	作業内容	剪定・除草工
数量	・剪定工 高木(冬期) 幹周30cm未満 N=3本 ・剪定工 高木(冬期) 幹周30cm以上60cm未満 N=14本 ・剪定工 高木(冬期) 幹周60cm以上90cm未満 N=11本 ・除草工 抜根除草 A=15.2㎡ ・除草工 肩掛式 A=25.5㎡		

偶数年度  
前期



※除草工には、幹葺き・胴葺き除去を見込んでいる。

市道名	木幡154号線	整理番号	5
施工箇所	木幡御蔵山 地内	作業内容	剪定・除草工
備考	・剪定工 寄植(低木) A=3.8㎡(ツツジのみ) ・除草工 抜根除草 A=15.4㎡ ・除草工 肩掛式 A=64.3㎡		

偶数年度  
後期



※除草工には、幹葎き・胴葎き除去を見込んでいる。

市道名	木幡154号線	整理番号	5
施工箇所	木幡御蔵山 地内	作業内容	剪定・除草工
備考	<ul style="list-style-type: none"> <li>・剪定工 高木(冬期) 幹周30cm未満 N=3本</li> <li>・剪定工 高木(冬期) 幹周30cm以上60cm未満 N=2本</li> <li>・剪定工 高木(冬期) 幹周60cm以上90cm未満 N=5本</li> <li>・剪定工 高木(冬期) 幹周120cm以上 N=2本</li> <li>・除草工 抜根除草 A=15.4㎡</li> <li>・除草工 肩掛式 A=64.3㎡</li> </ul>		

偶数年度  
前期



※除草工には、幹葎き・胴葎き除去を見込んでいる。


市道名	木幡日野線	整理番号	6
施工箇所	木幡平尾地内	作業内容	除草工
備考	・除草工 抜根除草 A=255.6㎡ ・除草工 肩掛式 A=34.8㎡		

偶数年度  
後期



※除草工には、幹草き・胴草き除去を見込んでいる。


市道名	木幡日野線	整理番号	6
施工箇所	木幡平尾地内	作業内容	剪定・除草工
備考	<ul style="list-style-type: none"> <li>・剪定工 高木(冬期) 幹周30cm以上60cm未満 N=4本</li> <li>・剪定工 高木(冬期) 幹周60cm以上90cm未満 N=23本</li> <li>・剪定工 高木(冬期) 幹周90cm以上120cm未満 N=2本</li> <li>・剪定工 寄植(低木) A=221.8㎡</li> <li>・除草工 抜根除草 A=255.6㎡</li> <li>・除草工 肩掛式 A=34.8㎡</li> </ul>		

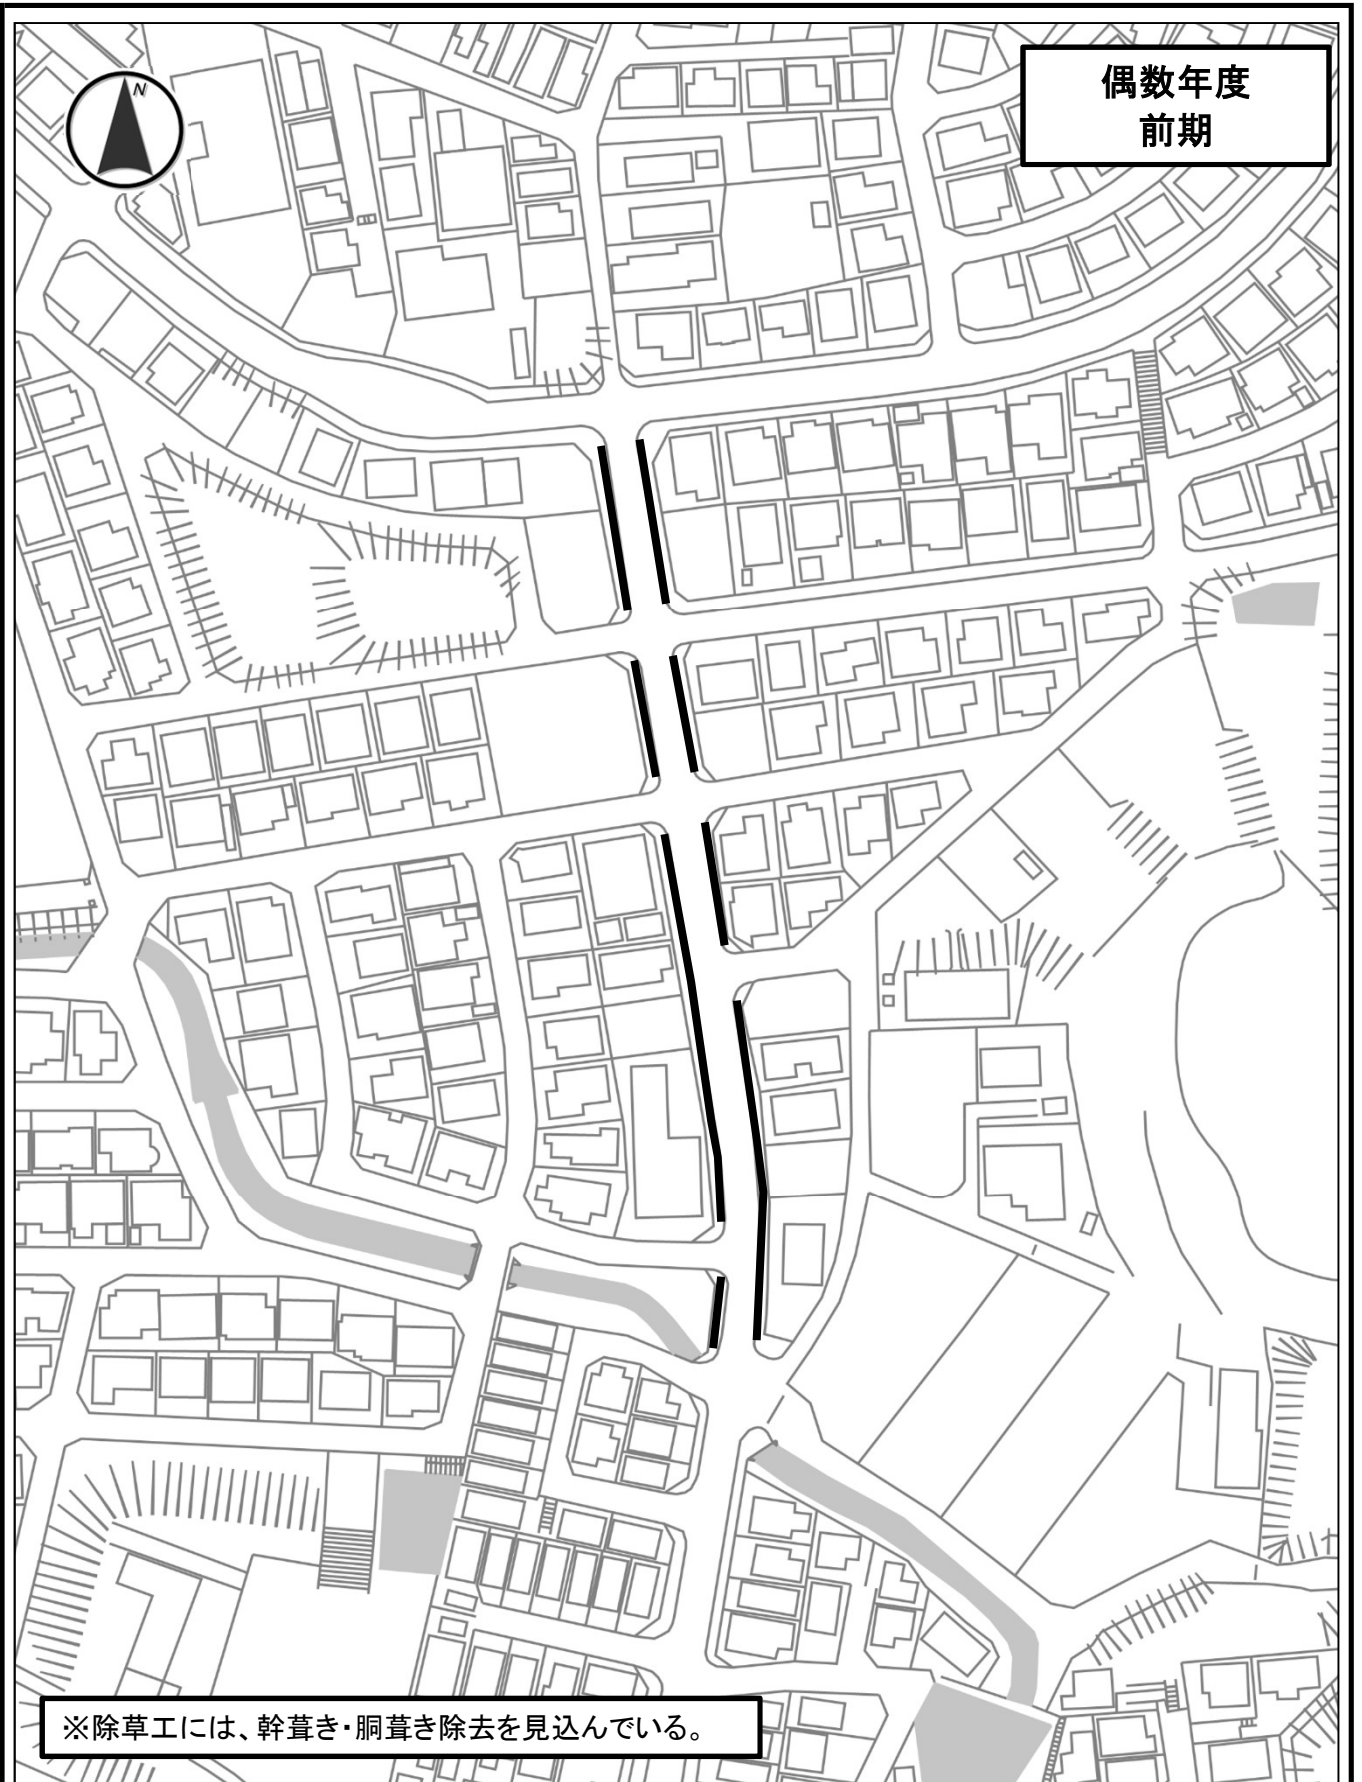

偶数年度  
前期

※除草工には、幹草き・胴草き除去を見込んでいる。


市道名	頼政線	整理番号	7
施工箇所	平尾台一丁目地内ほか	作業内容	除草工
備考	<ul style="list-style-type: none"> <li>・除草工 抜根除草 A=23.0㎡</li> <li>・除草工 肩掛式 A=47.8㎡</li> </ul>		

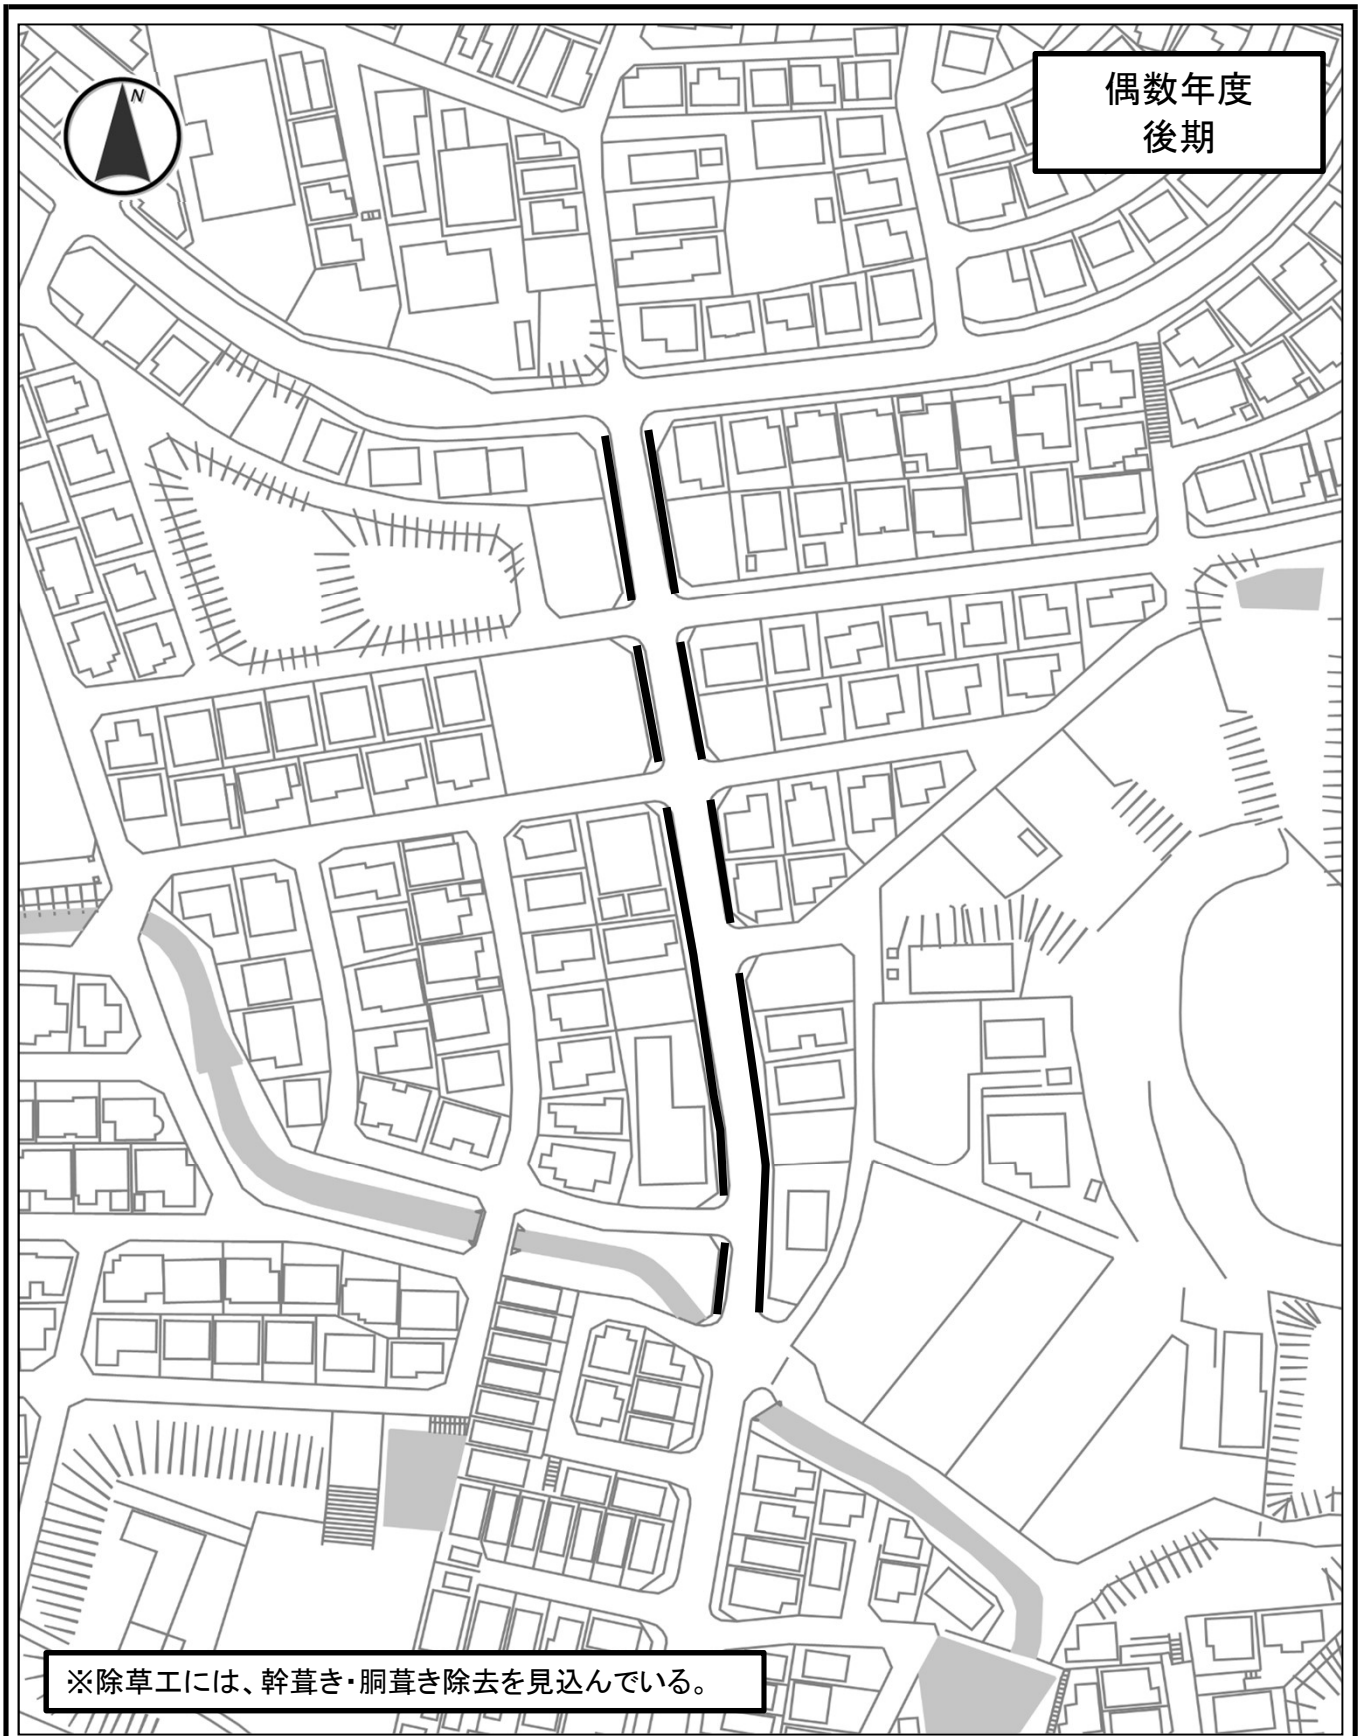

偶数年度  
後期

※除草工には、幹葎き・胴葎き除去を見込んでいる。

市道名	頼政線	整理番号	7
施工箇所	平尾台一丁目地内ほか	作業内容	剪定・除草工
備考	<ul style="list-style-type: none"> <li>・剪定工 高木(冬期) 幹周30cm未満 N=2本</li> <li>・剪定工 高木(冬期) 幹周30cm以上60cm未満 N=20本</li> <li>・剪定工 高木(冬期) 幹周60cm以上90cm未満 N=11本</li> <li>・剪定工 高木(冬期) 幹周90cm以上120cm未満 N=1本</li> <li>・除草工 抜根除草 A=23.0㎡</li> <li>・除草工 肩掛式 A=47.8㎡</li> </ul>		

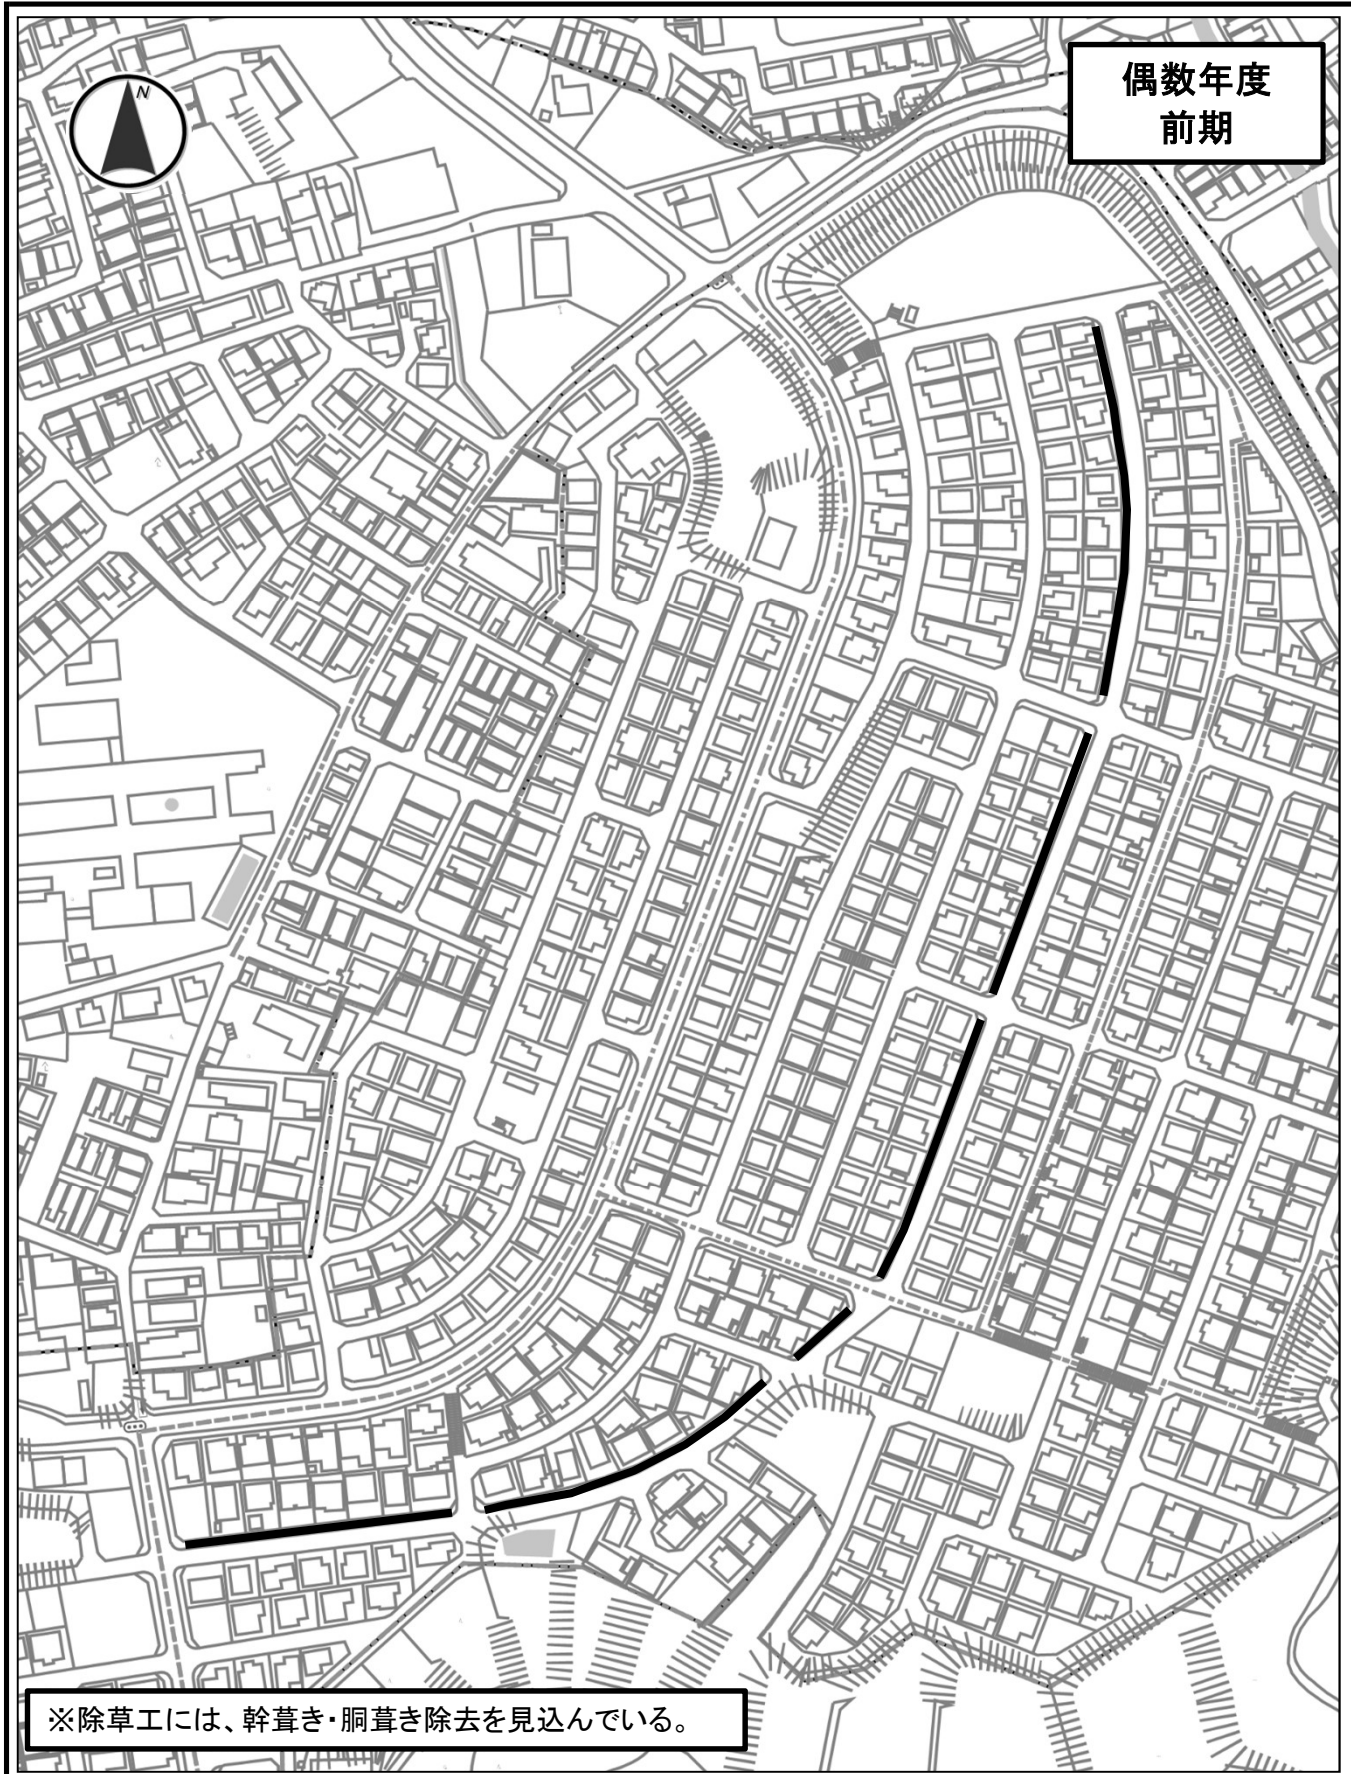

偶数年度  
前期

※除草工には、幹草き・胴草き除去を見込んでいる。

市道名	平尾台1号線	整理番号	8
施工箇所	平尾台二丁目 地内	作業内容	除草工
備考	<ul style="list-style-type: none"> <li>・除草工 抜根除草 A=40.3㎡</li> <li>・除草工 肩掛式 A=89.1㎡</li> </ul>		




偶数年度  
後期

※除草工には、幹葺き・胴葺き除去を見込んでいる。

市道名	平尾台1号線	整理番号	8
施工箇所	平尾台二丁目 地内	作業内容	剪定・除草工
備考	<ul style="list-style-type: none"> <li>・剪定工 高木(冬期) 幹周30cm以上60cm未満 N=29本</li> <li>・剪定工 高木(冬期) 幹周60cm以上90cm未満 N=23本</li> <li>・除草工 抜根除草 A=40.3㎡</li> <li>・除草工 肩掛式 A=89.1㎡</li> </ul>		



偶数年度  
前期

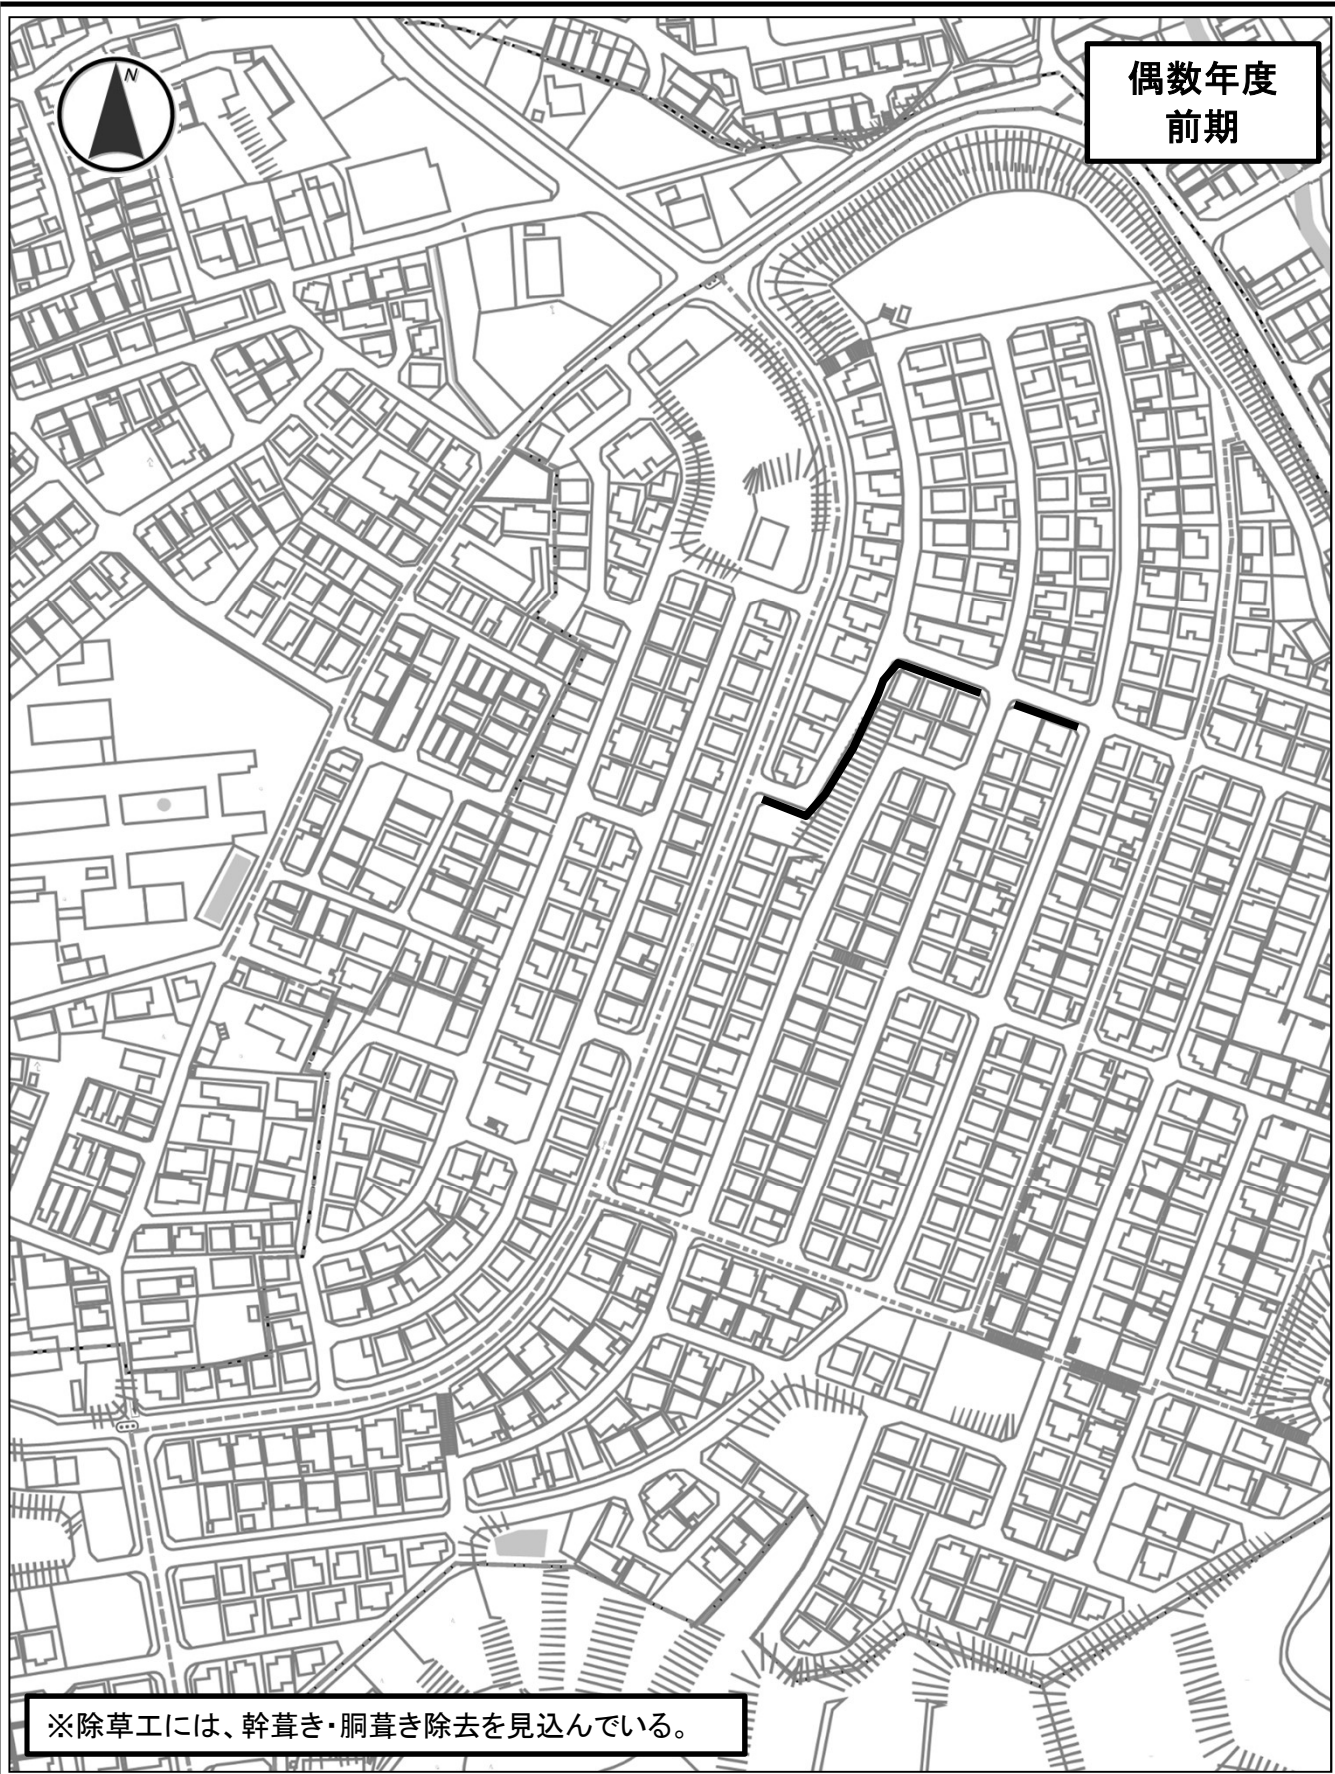


※除草工には、幹草き・胴草き除去を見込んでいる。

市道名	平尾台11号線	整理番号	9
施工箇所	平尾台二丁目 地内	作業内容	除草工
数量	・除草工 抜根除草 A=6.4㎡ ・除草工 肩掛式 A=21.4㎡		



偶数年度  
後期

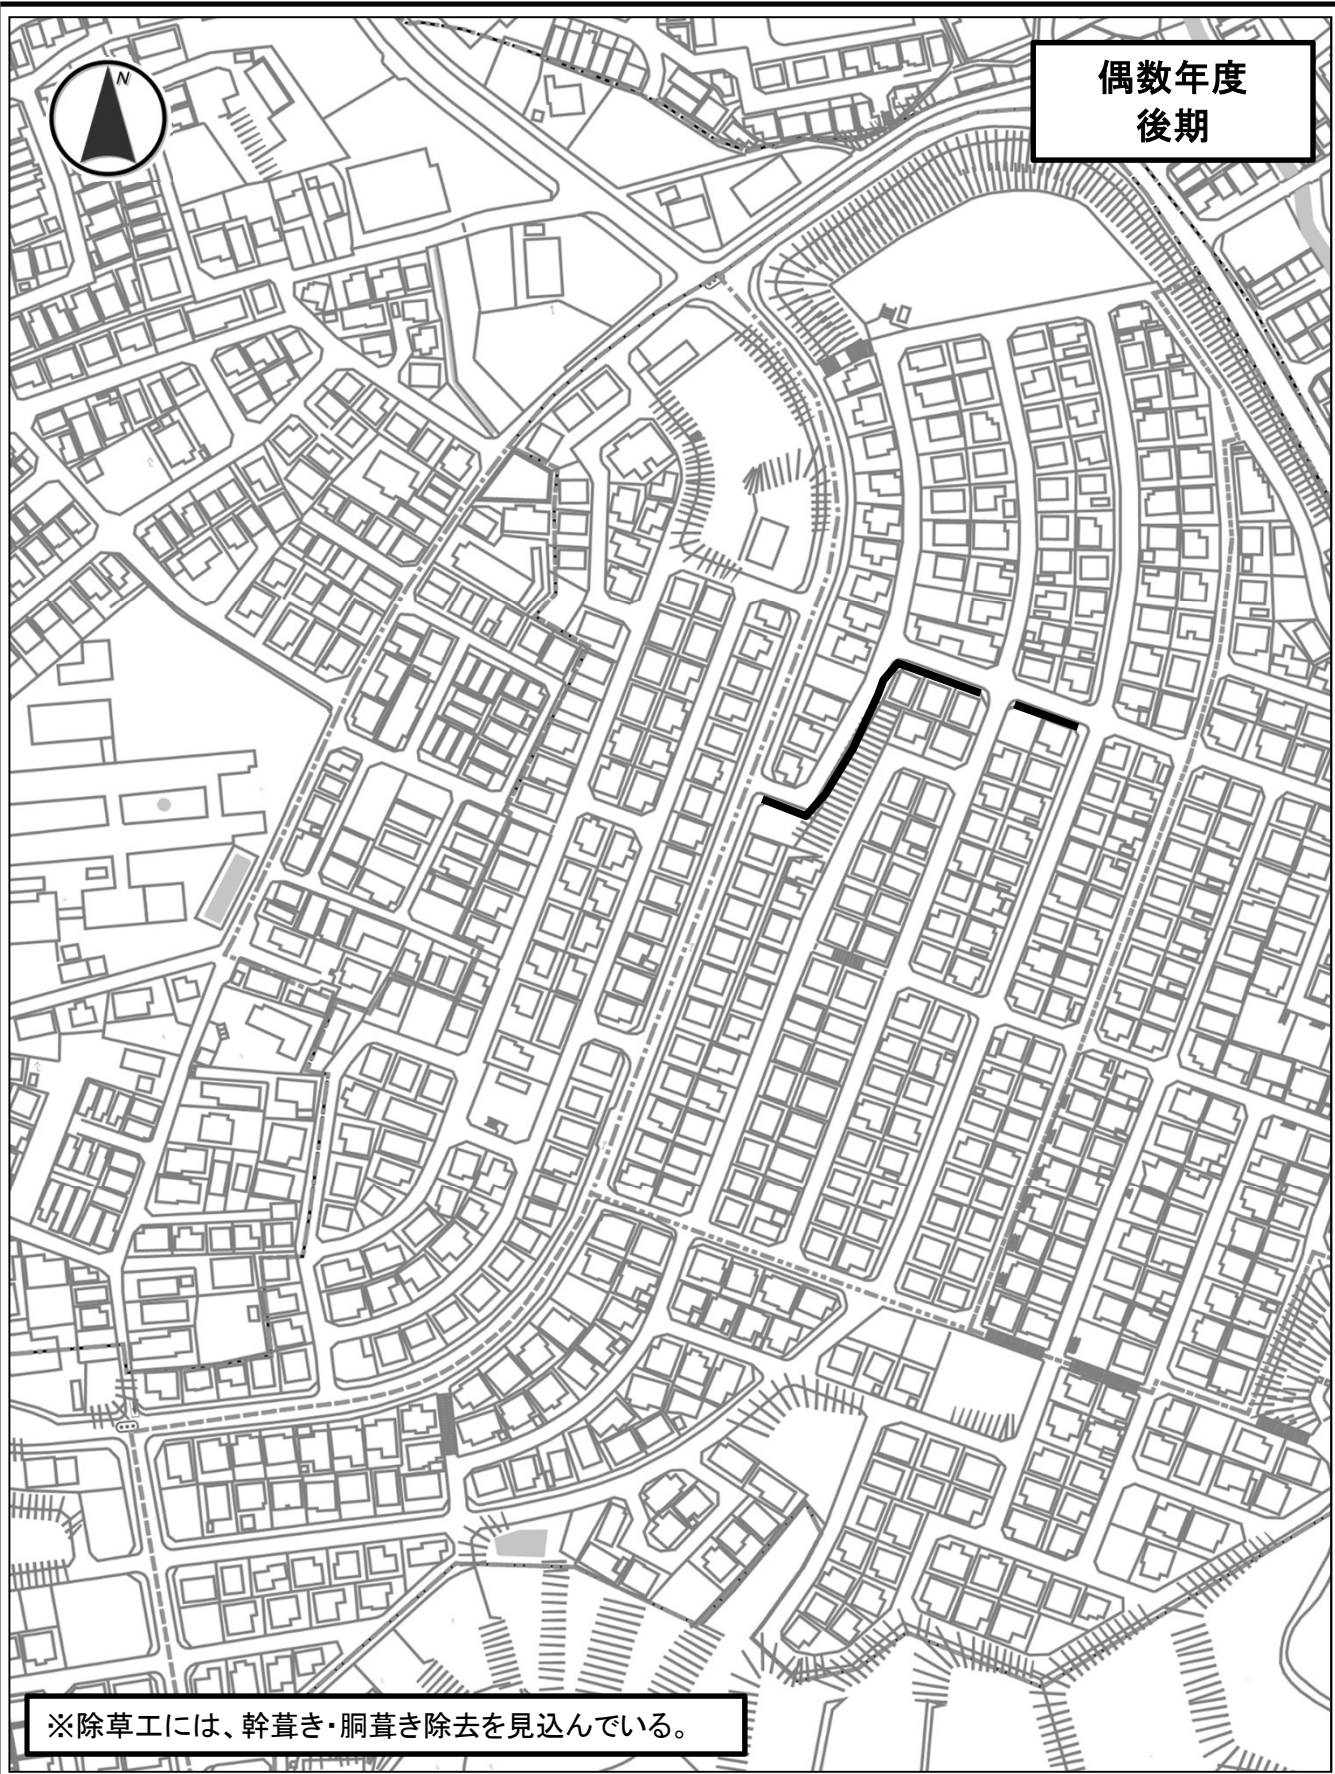


※除草工には、幹葺き・胴葺き除去を見込んでいる。

市道名	平尾台11号線	整理番号	9
施工箇所	平尾台二丁目 地内	作業内容	剪定・除草工
数量	・剪定工 高木(冬期) 幹周30cm以上60cm未満 N=4本 ・剪定工 高木(冬期) 幹周60cm以上90cm未満 N=5本 ・除草工 抜根除草 A=6.4㎡ ・除草工 肩掛式 A=21.4㎡		




偶数年度  
前期

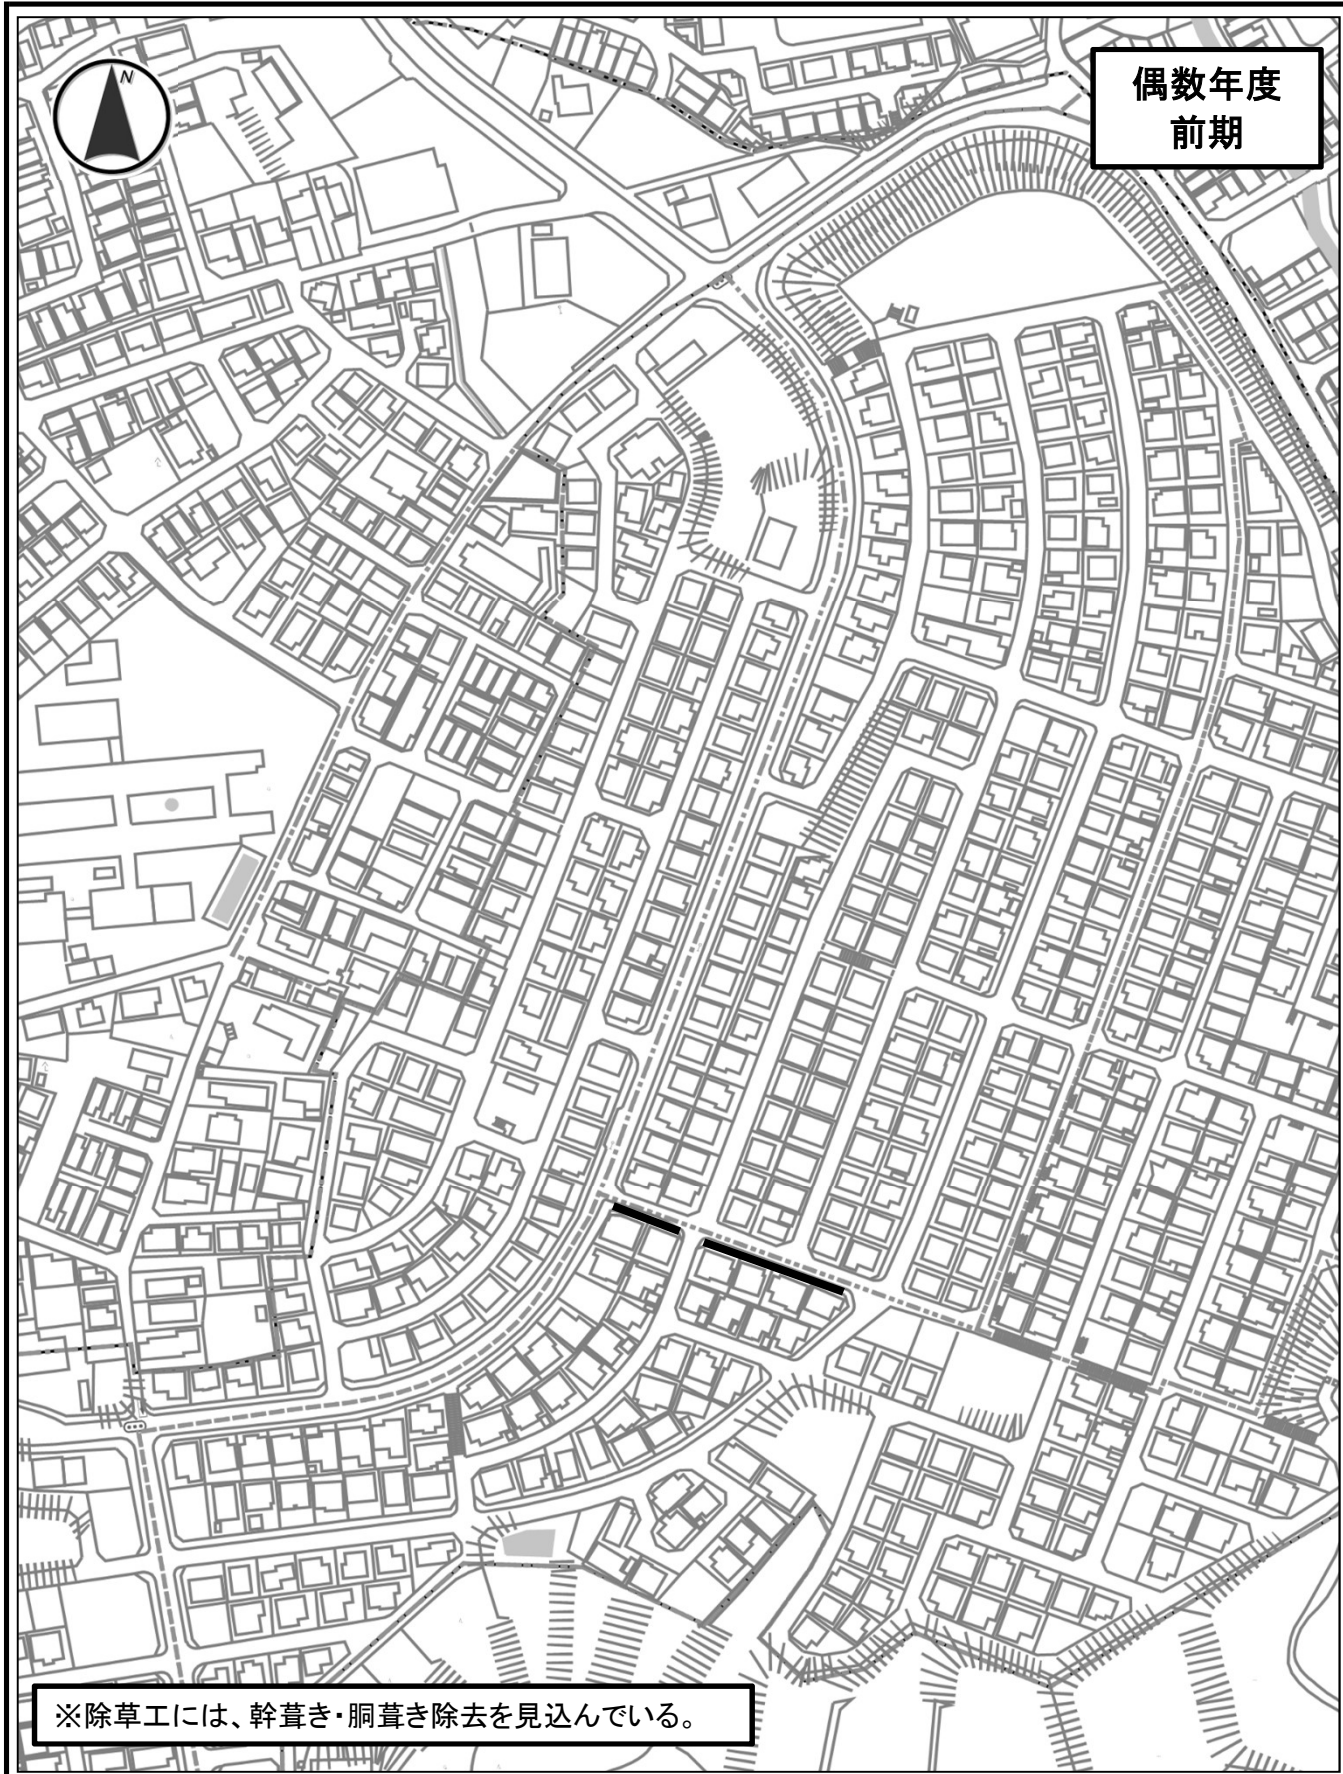

※除草工には、幹藁き・胴藁き除去を見込んでいる。

市道名	平尾台27号線	整理番号	10
施工箇所	平尾台二丁目 地内	作業内容	除草工
備考	・除草工 抜根除草 A=5.7㎡ ・除草工 肩掛式 A=12.7㎡		

偶数年度  
後期

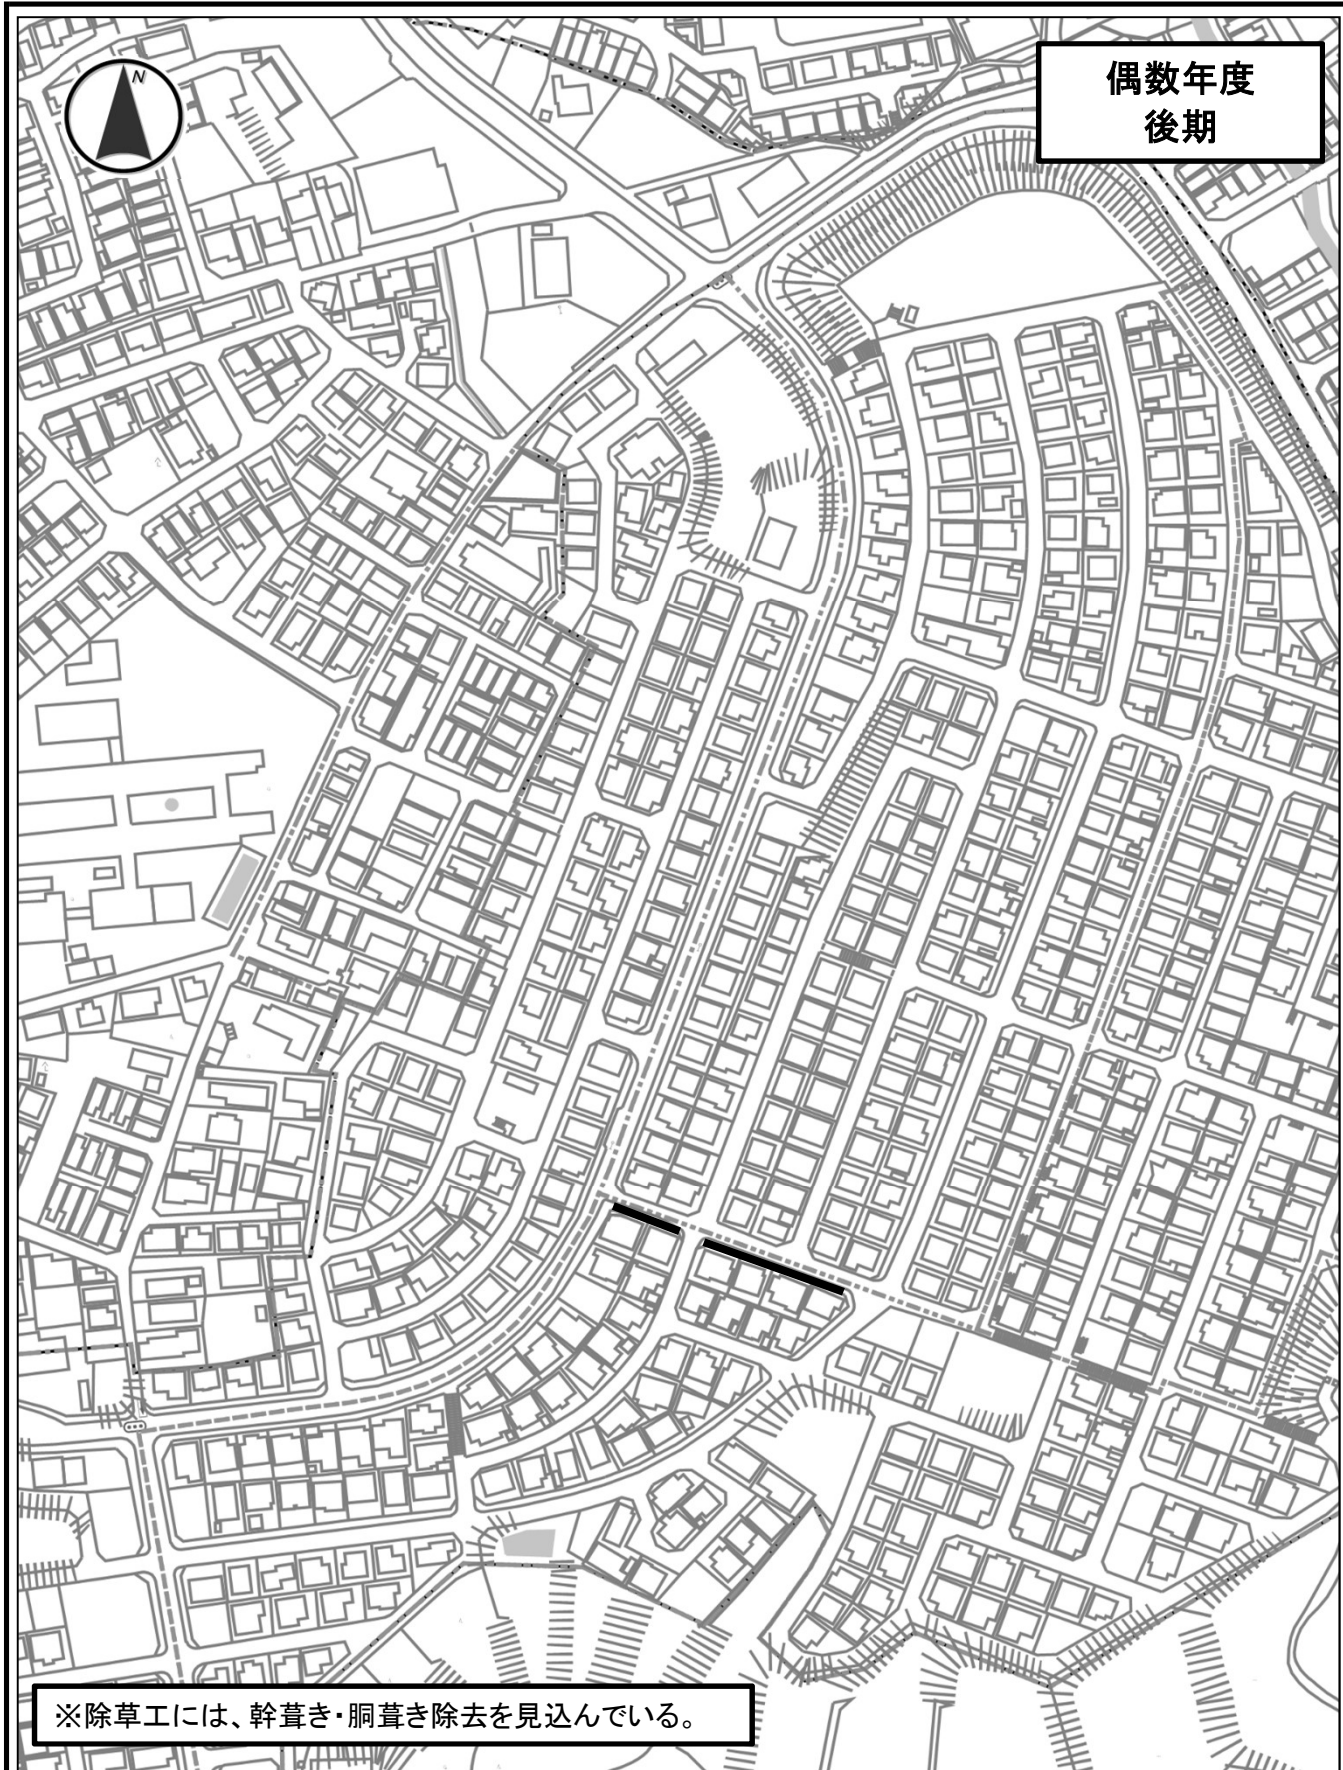

※除草工には、幹藁き・胴藁き除去を見込んでいる。

市道名	平尾台27号線	整理番号	10
施工箇所	平尾台二丁目 地内	作業内容	剪定・除草工
備考	<ul style="list-style-type: none"> <li>・剪定工 高木(冬期) 幹周30cm以上60cm未満 N=6本</li> <li>・剪定工 高木(冬期) 幹周60cm以上90cm未満 N=2本</li> <li>・除草工 抜根除草 A=5.7㎡</li> <li>・除草工 肩掛式 A=12.7㎡</li> </ul>		



偶数年度  
前期


市道名	黄檗山手線①	整理番号	11
施工場所	木幡南山 地内	作業内容	除草工
発注数量	・除草工 抜根除草 A=18.0m <sup>2</sup>		




偶数年度  
後期

市道名	黄檗山手線①	整理番号	11
施工場所	木幡南山 地内	作業内容	剪定・除草工
発注数量	<ul style="list-style-type: none"> <li>・剪定工 低木・中木(円筒型) 樹高200cm以上300cm未満 N=3本</li> <li>・剪定工 寄植(低木) A=18.0㎡</li> <li>・除草工 抜根除草 A=18.0㎡</li> </ul>		

偶数年度  
後期のみ

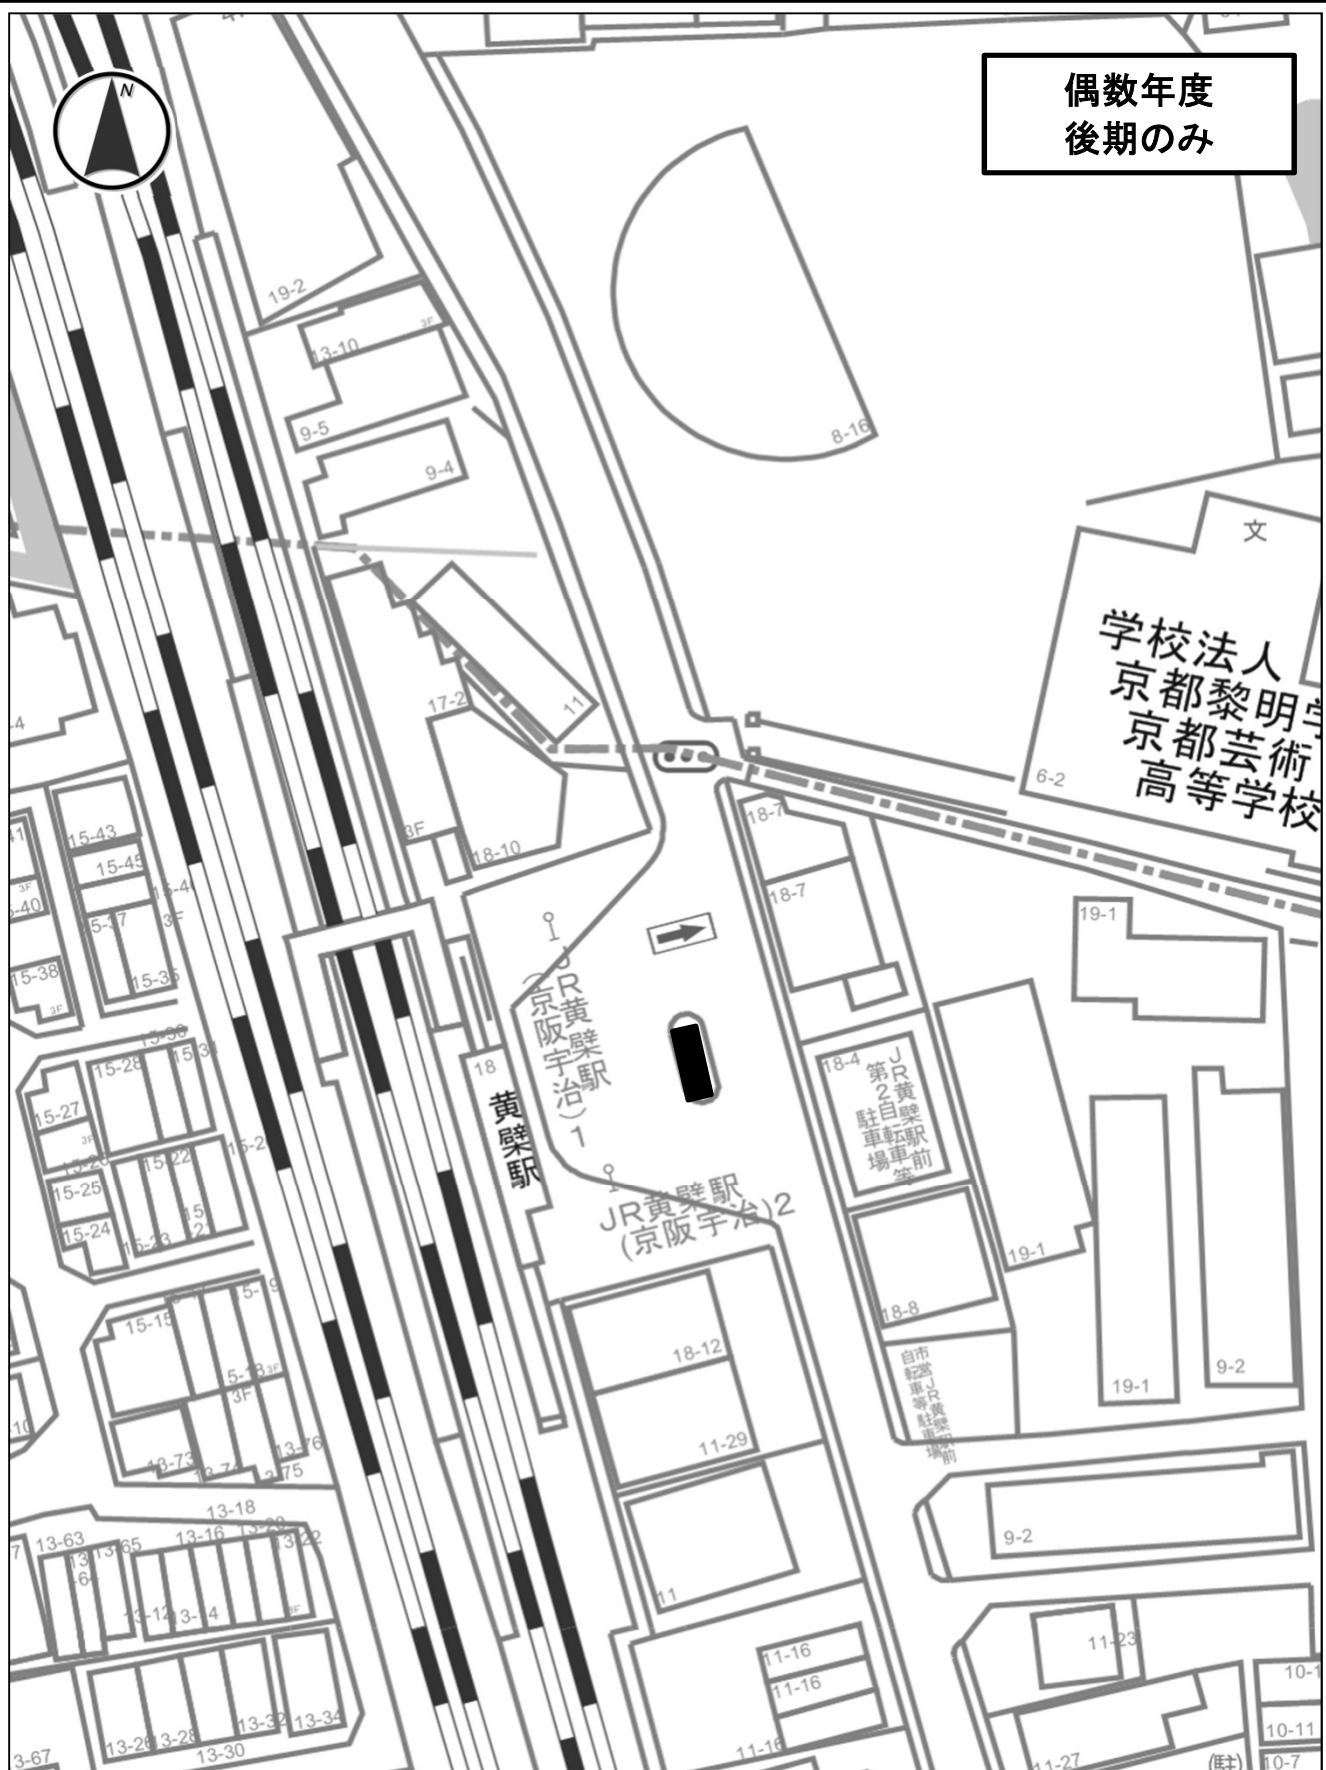


市道名	JR黄檗駅前広場	整理番号	13
施工箇所	五ヶ庄新開地内	作業内容	剪定工
備考	・剪定工 低木・中木(円筒型) 樹高200cm以上300cm未満 N=2本		

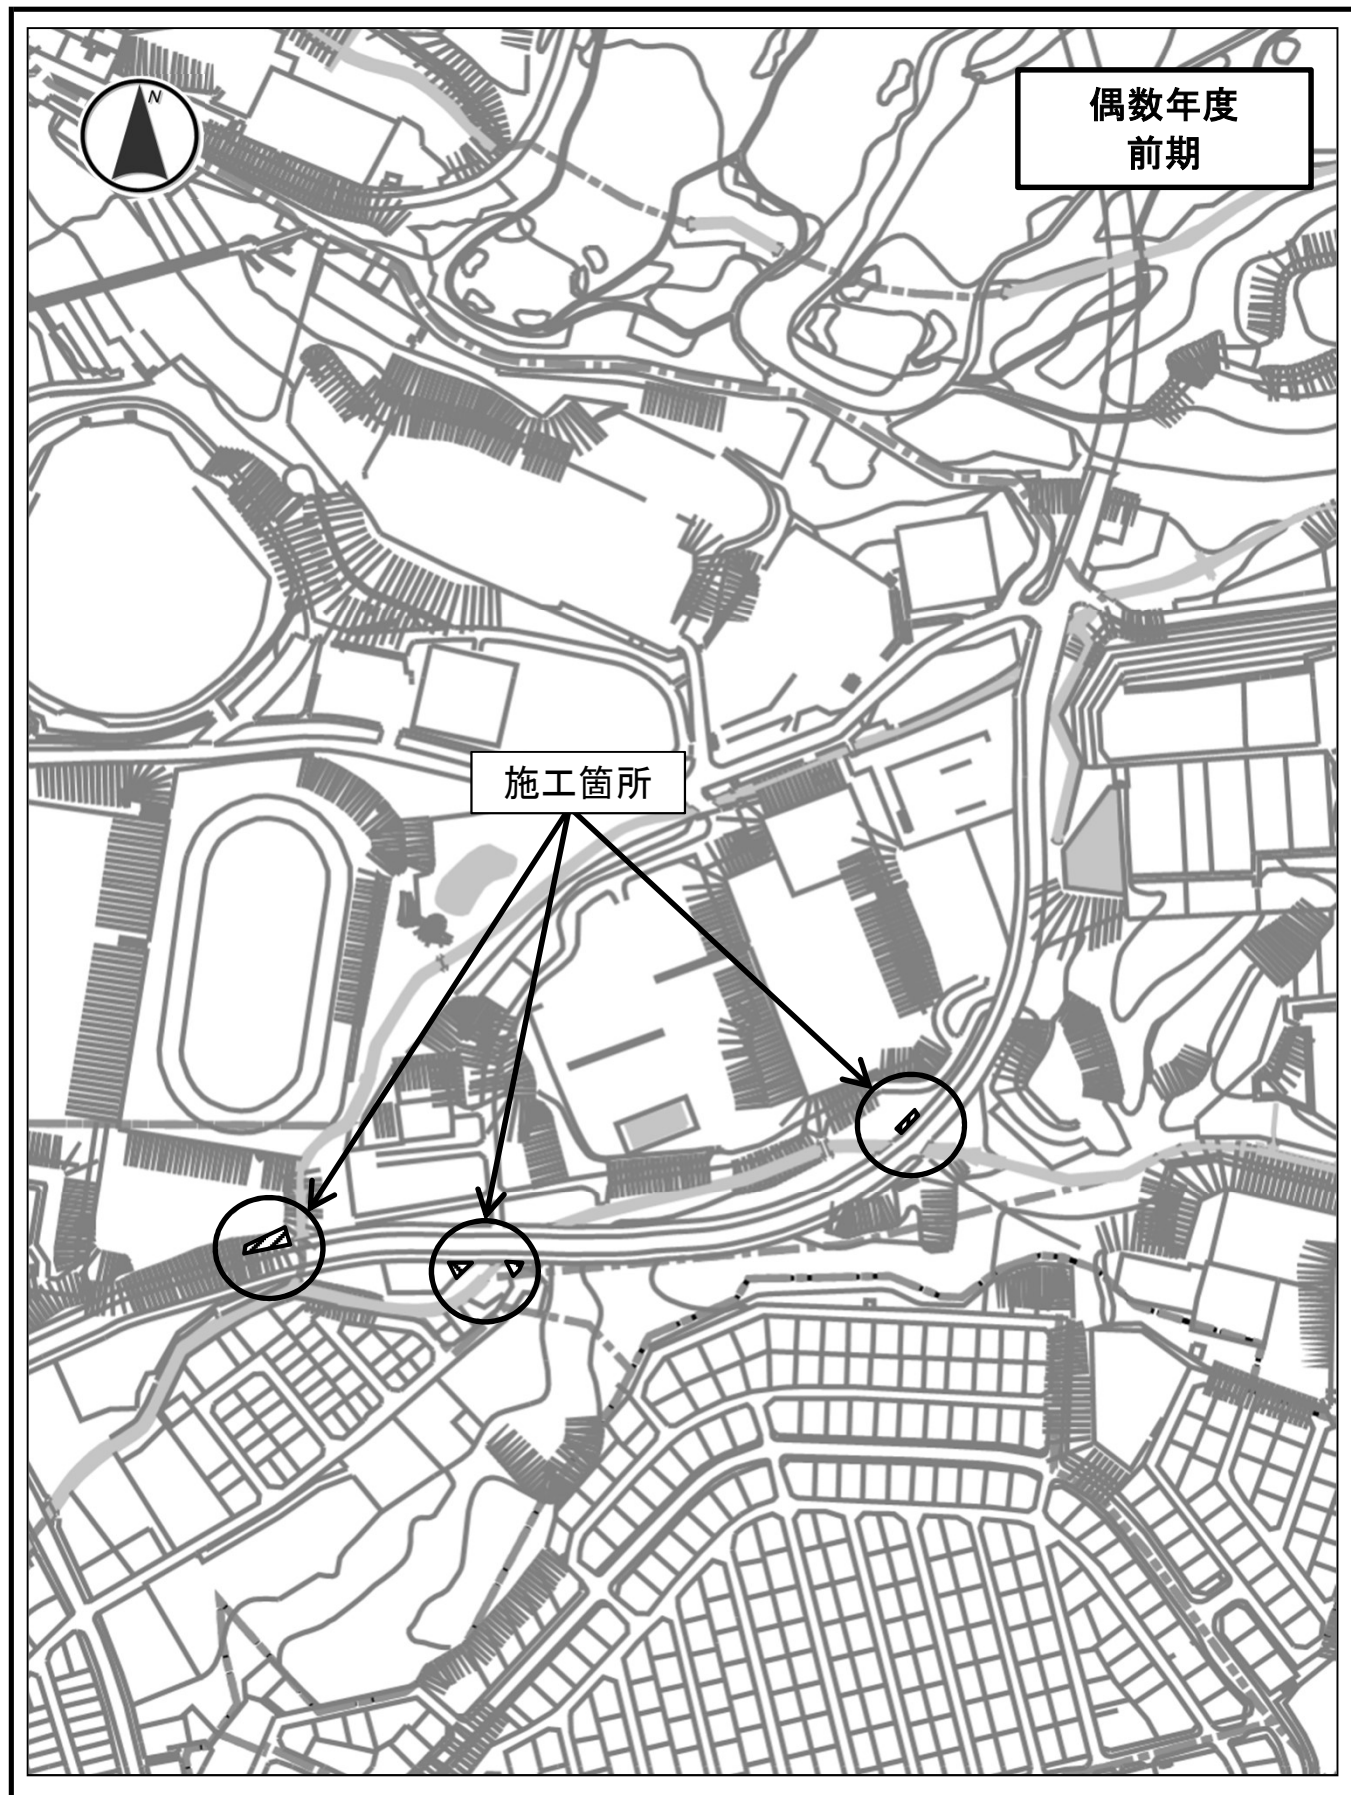

偶数年度  
前期

施工箇所


市道名	黄檗山手線②	整理番号	14
施工箇所	五ヶ庄三番割 地内	作業内容	除草工
数 量	・除草工 抜根除草 A=97.6㎡		

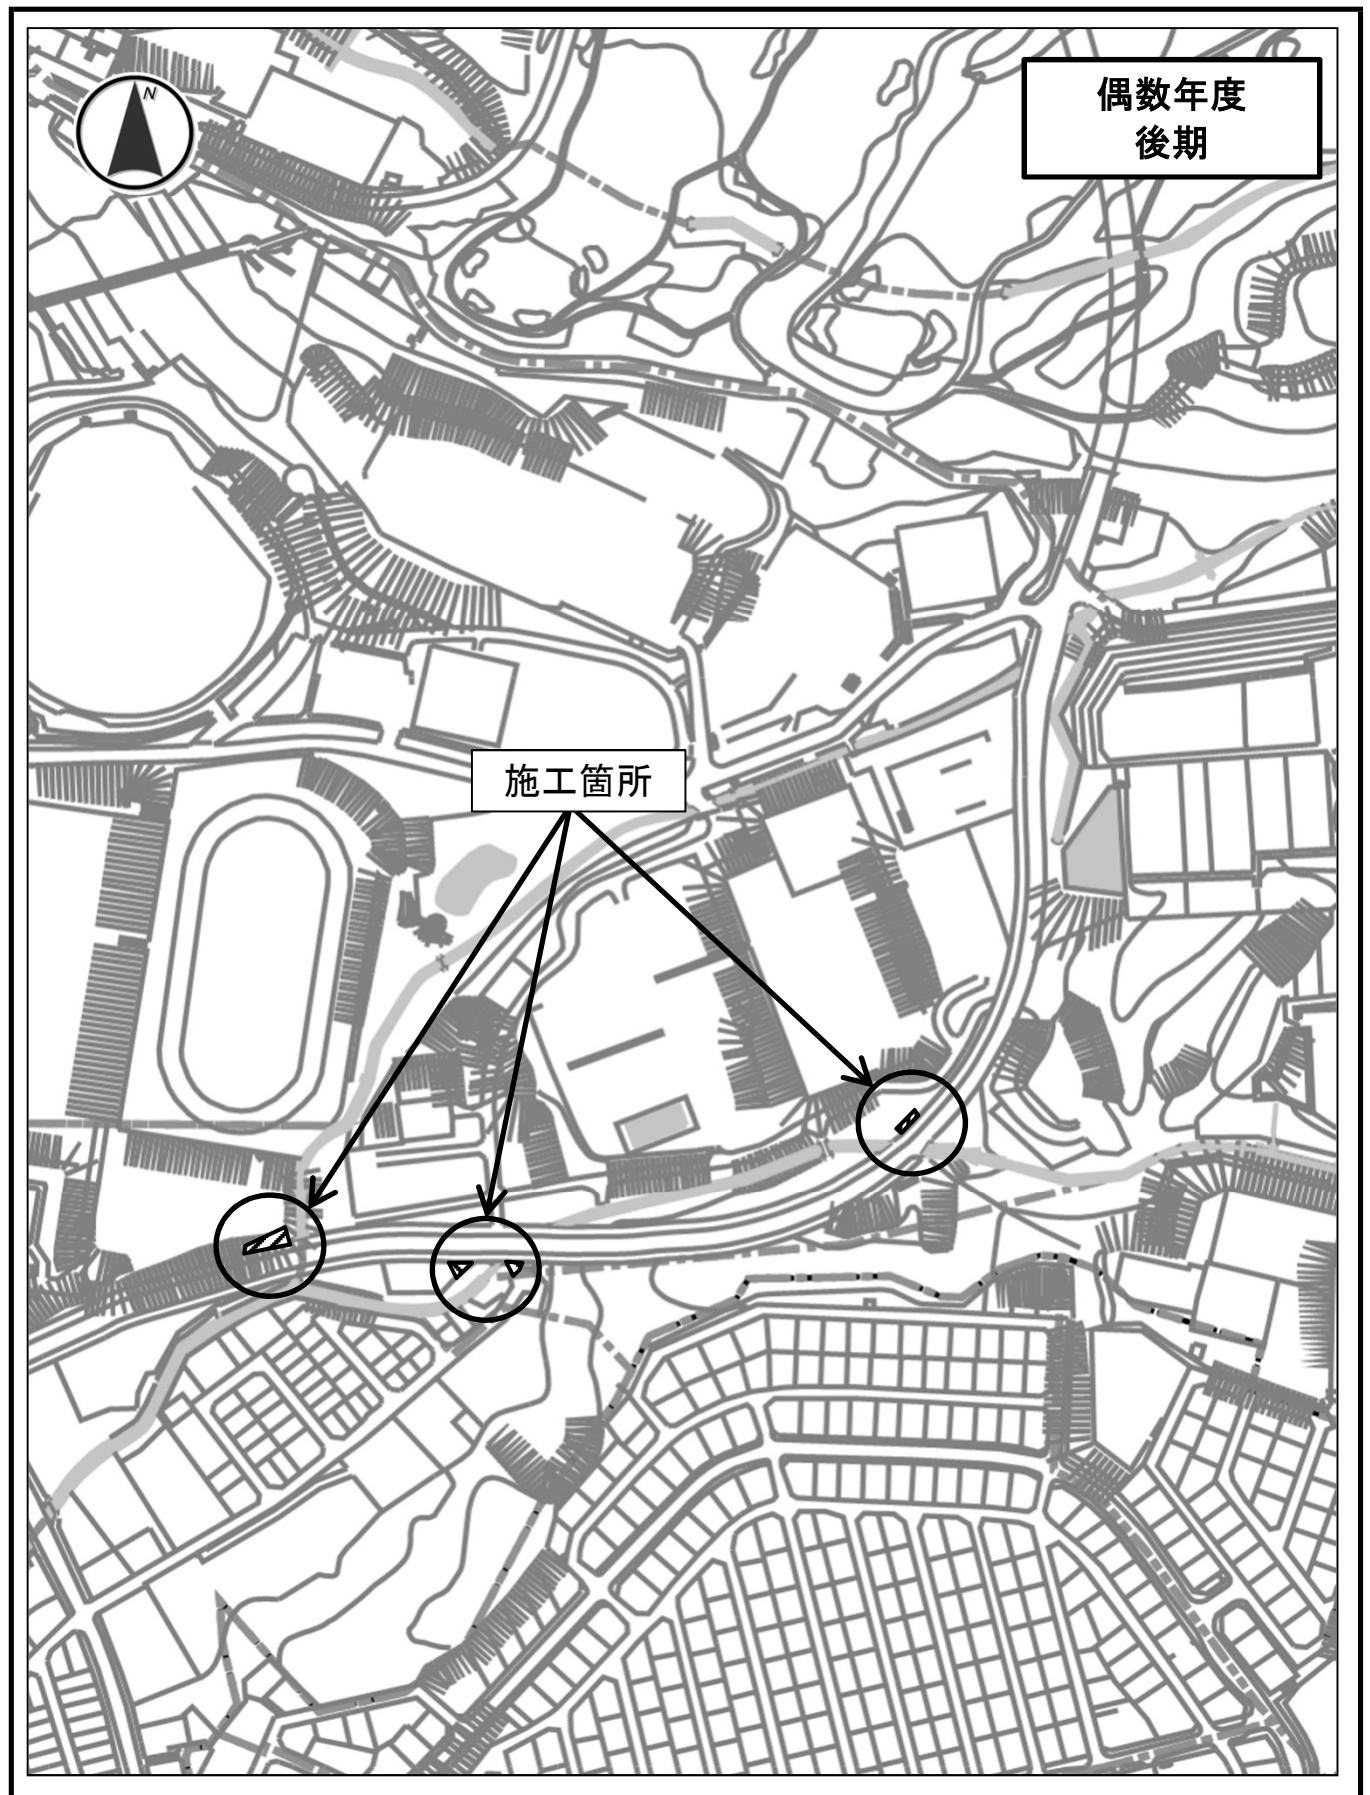

偶数年度  
後期

施工箇所


市道名	黄檗山手線②	整理番号	14
施工箇所	五ヶ庄三番割 地内	作業内容	剪定・除草工
数 量	・剪定工 寄植(低木) A=97.6㎡ ・除草工 抜根除草 A=97.6㎡		

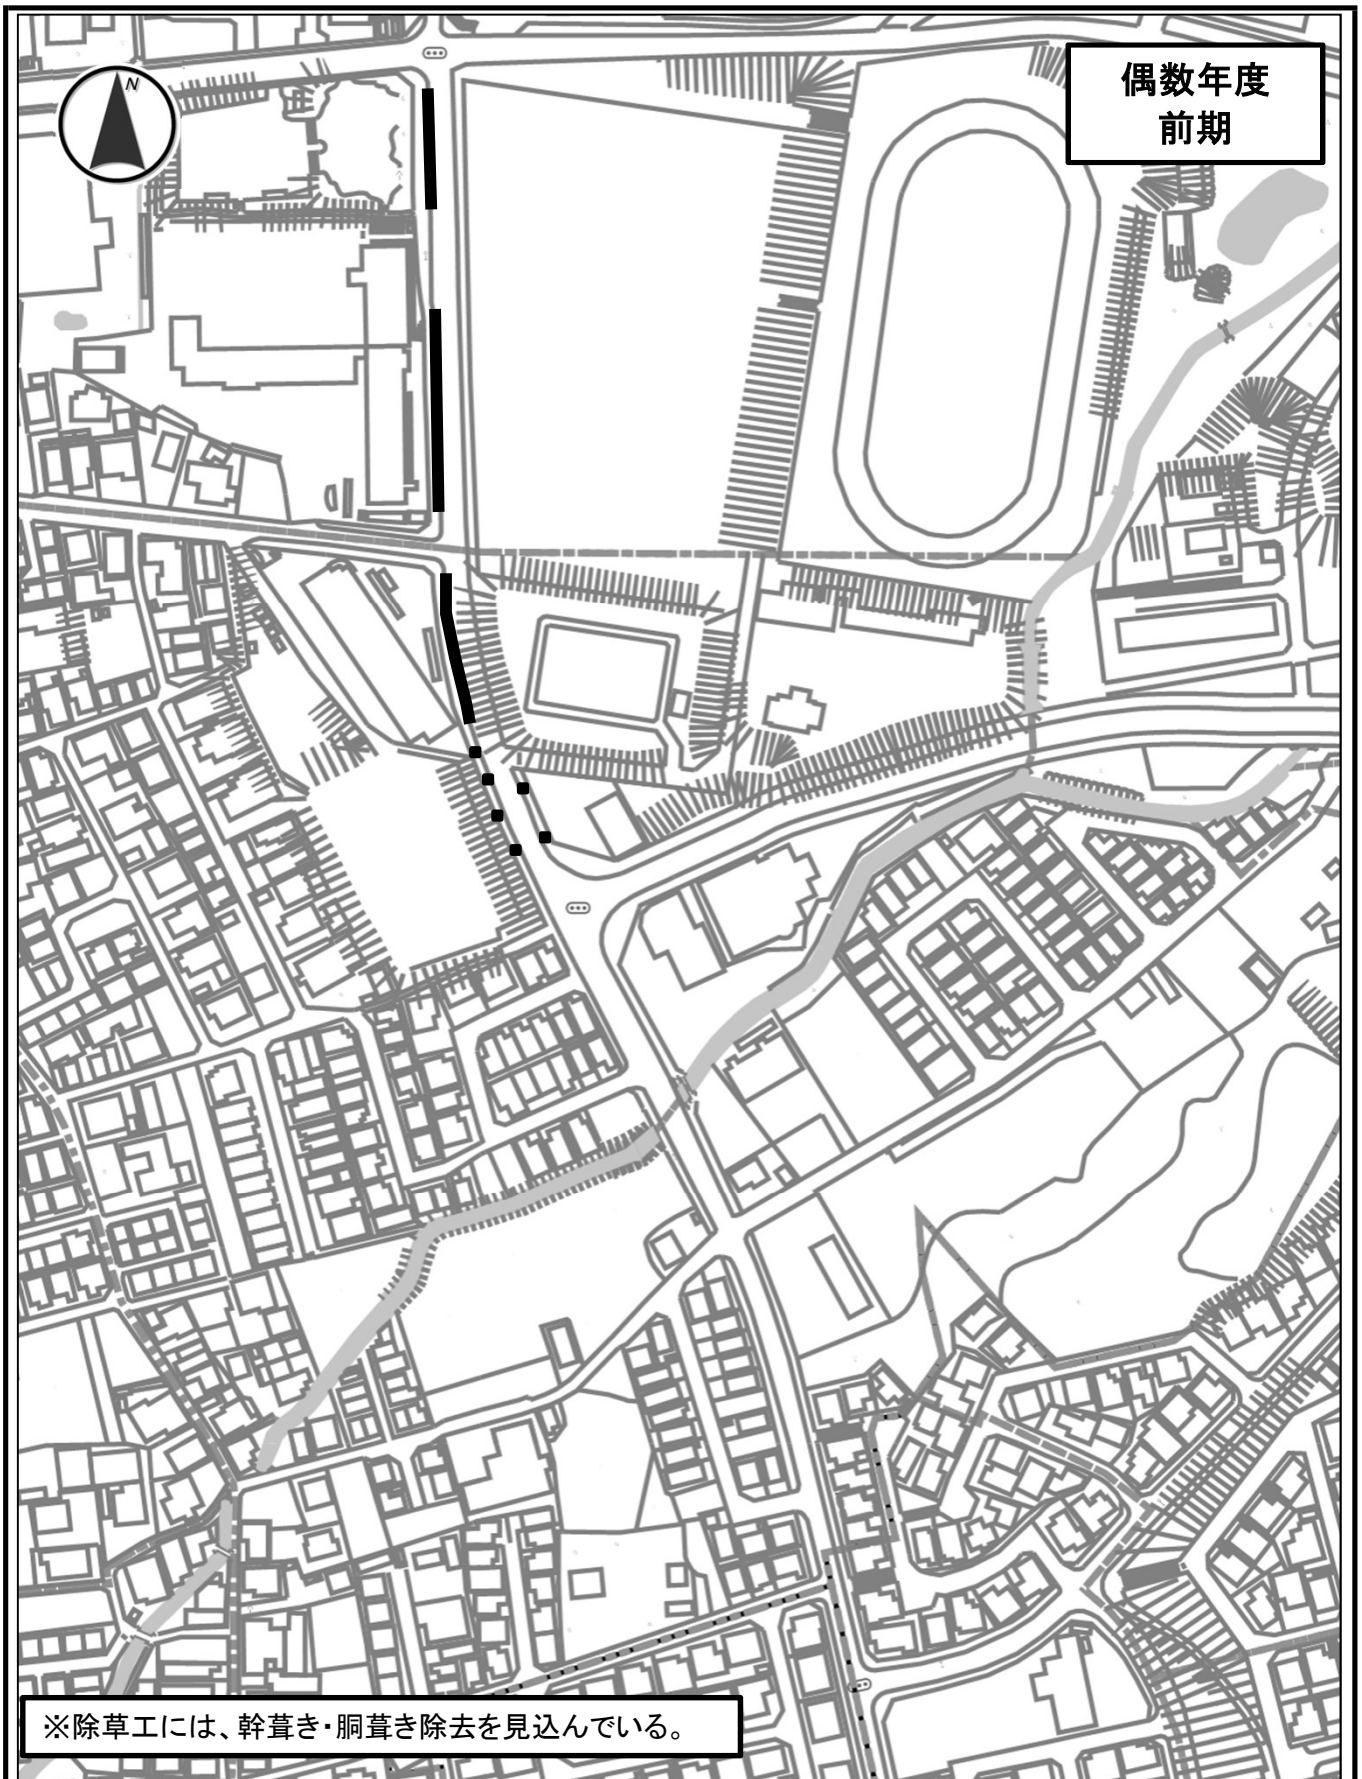

偶数年度  
前期

※除草工には、幹葎き・胴葎き除去を見込んでいる。


市道名	川東京大線①	整理番号	15
施工箇所	五ヶ庄三番割地内ほか	作業内容	除草工
数量	<ul style="list-style-type: none"> <li>・除草工 抜根除草 A=141.0㎡</li> <li>・除草工 肩掛式 A=50.3㎡</li> </ul>		

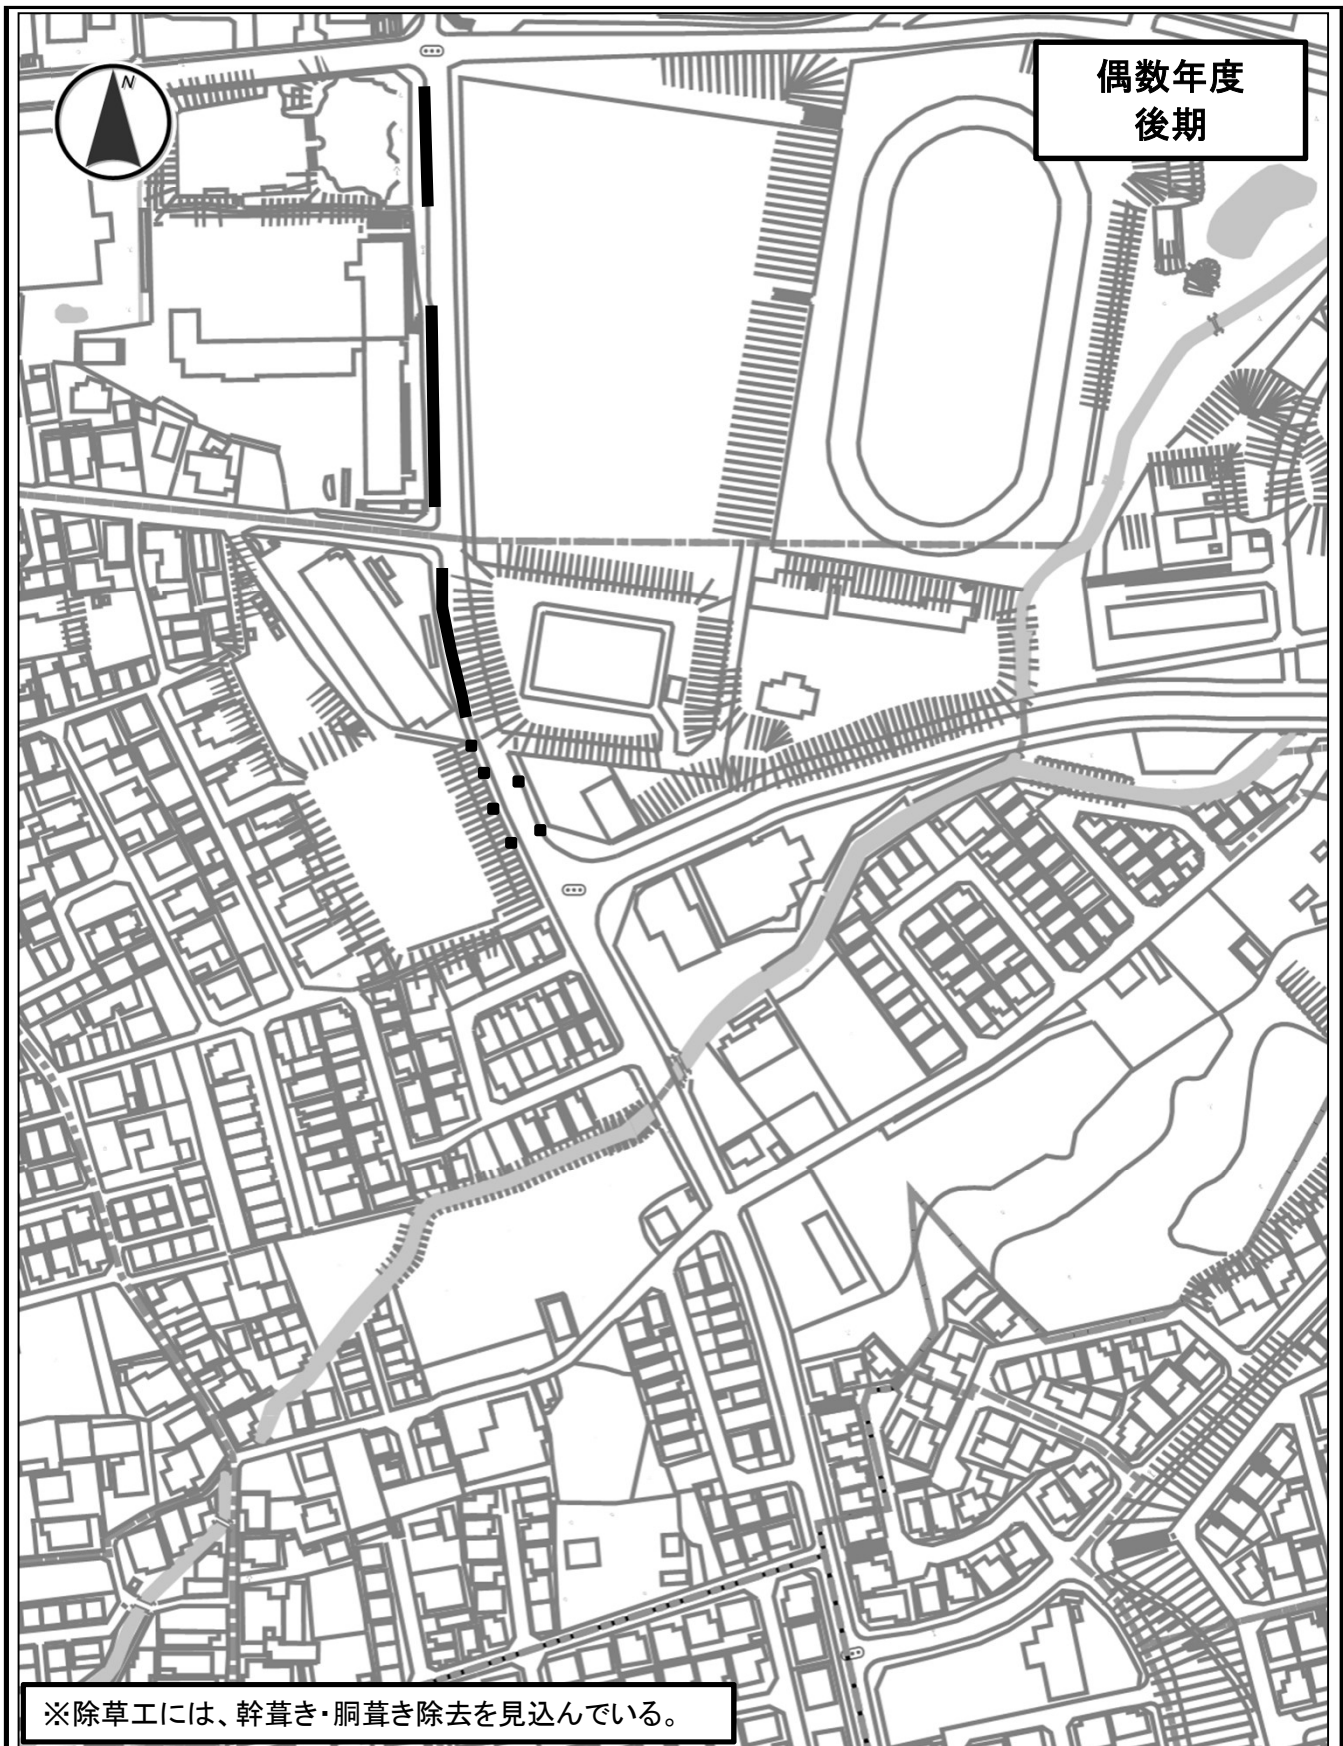

偶数年度  
後期

※除草工には、幹萁き・胴萁き除去を見込んでいる。


市道名	川東京大線①	整理番号	15
施工箇所	五ヶ庄三番割地内ほか	作業内容	剪定・除草工
数量	<ul style="list-style-type: none"> <li>・剪定工 高木(冬期) 幹周30cm以上60cm未満 N=3本</li> <li>・剪定工 高木(冬期) 幹周60cm以上90cm未満 N=7本</li> <li>・剪定工 高木(冬期) 幹周90cm以上120cm未満 N=5本</li> <li>・剪定工 寄植(低木) A=115.6㎡</li> <li>・除草工 抜根除草 A=141.0㎡</li> <li>・除草工 肩掛式 A=50.3㎡</li> </ul>		

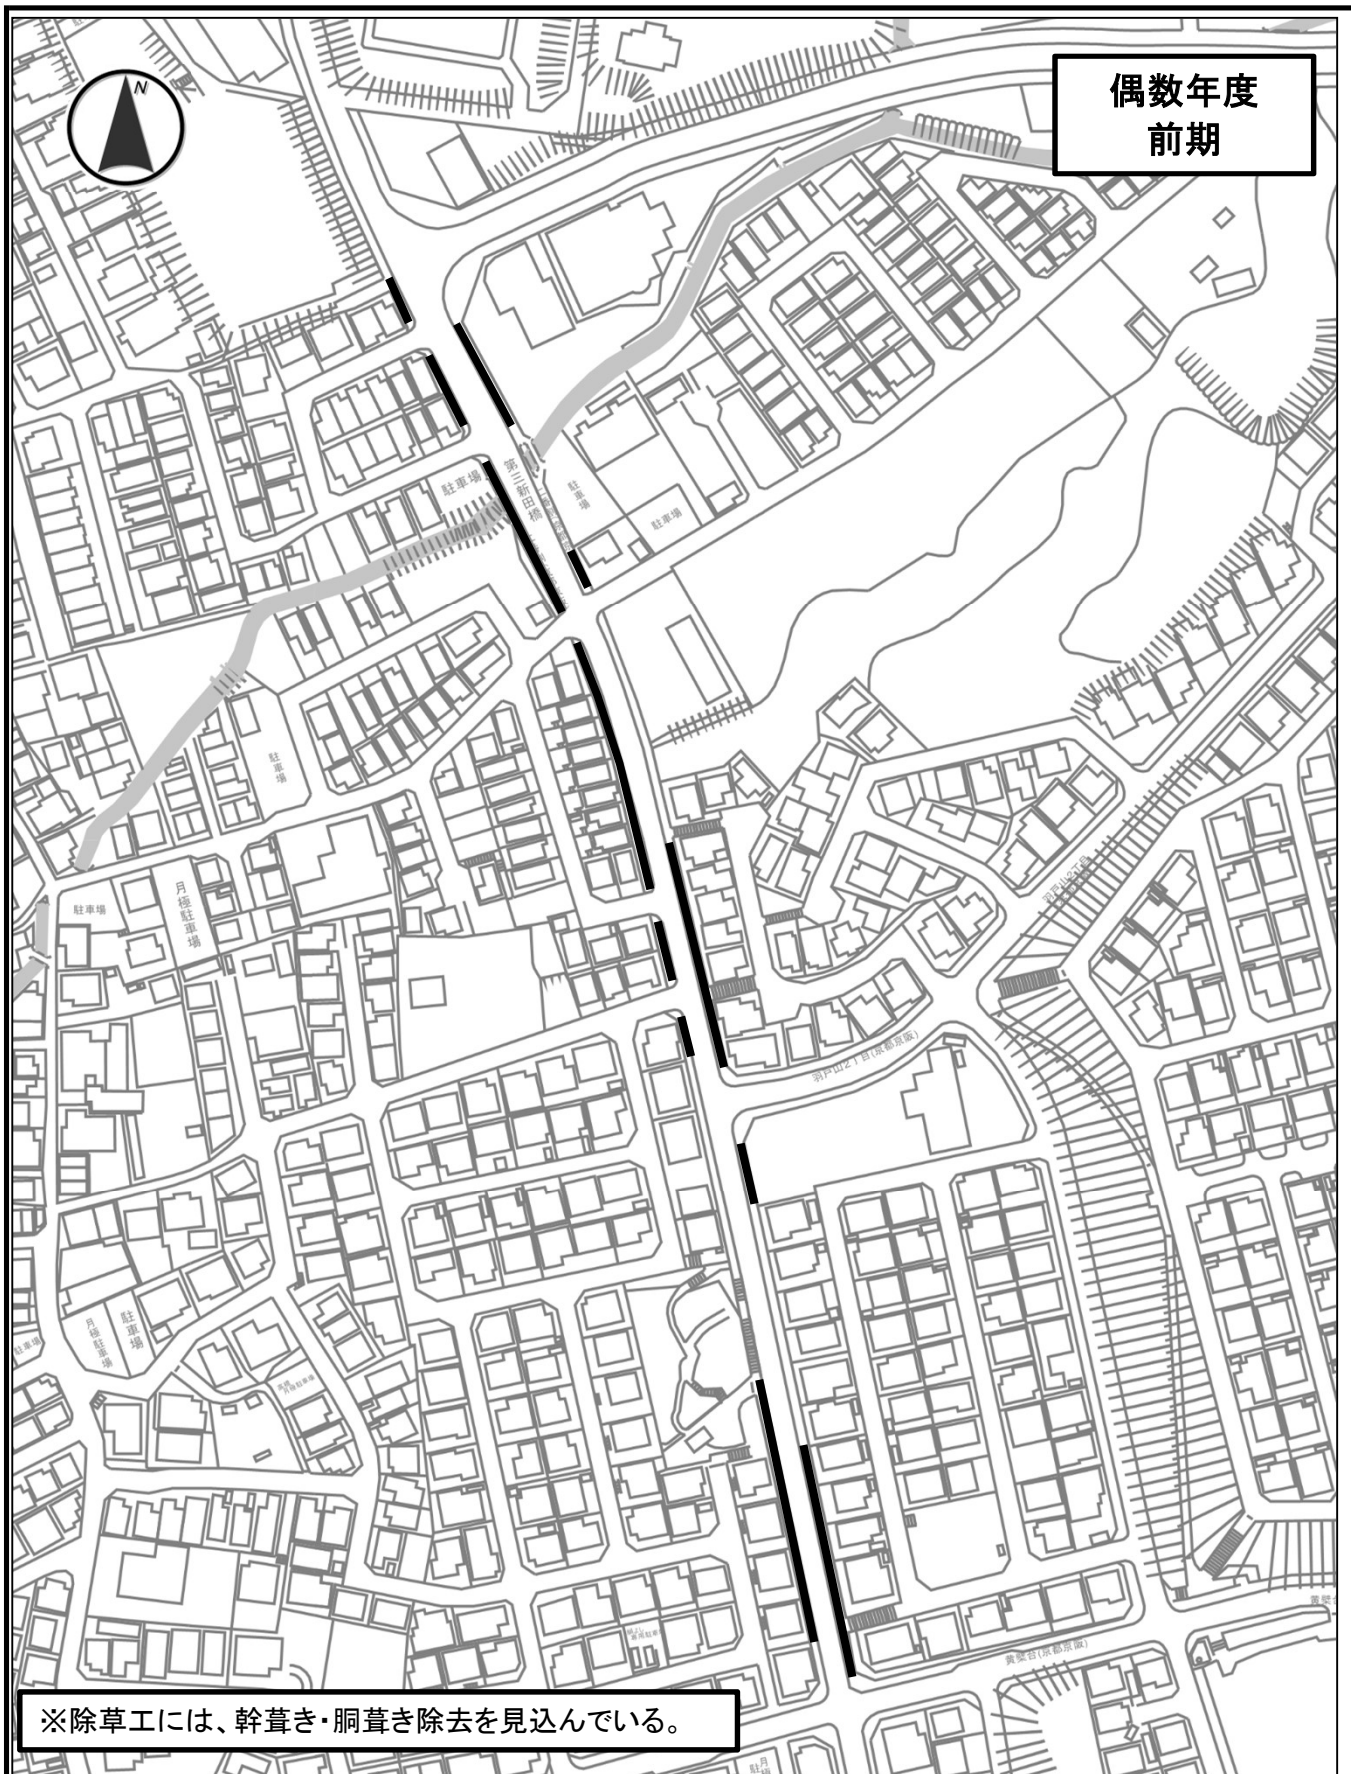

偶数年度  
前期

※除草工には、幹葎き・胴葎き除去を見込んでいる。

市道名	川東京大線②	整理番号	16
施工箇所	羽戸山二丁目地内ほか	作業内容	除草工
数量	<ul style="list-style-type: none"> <li>・除草工 抜根除草 A=49.6㎡</li> <li>・除草工 肩掛式 A=134.5㎡</li> </ul>		

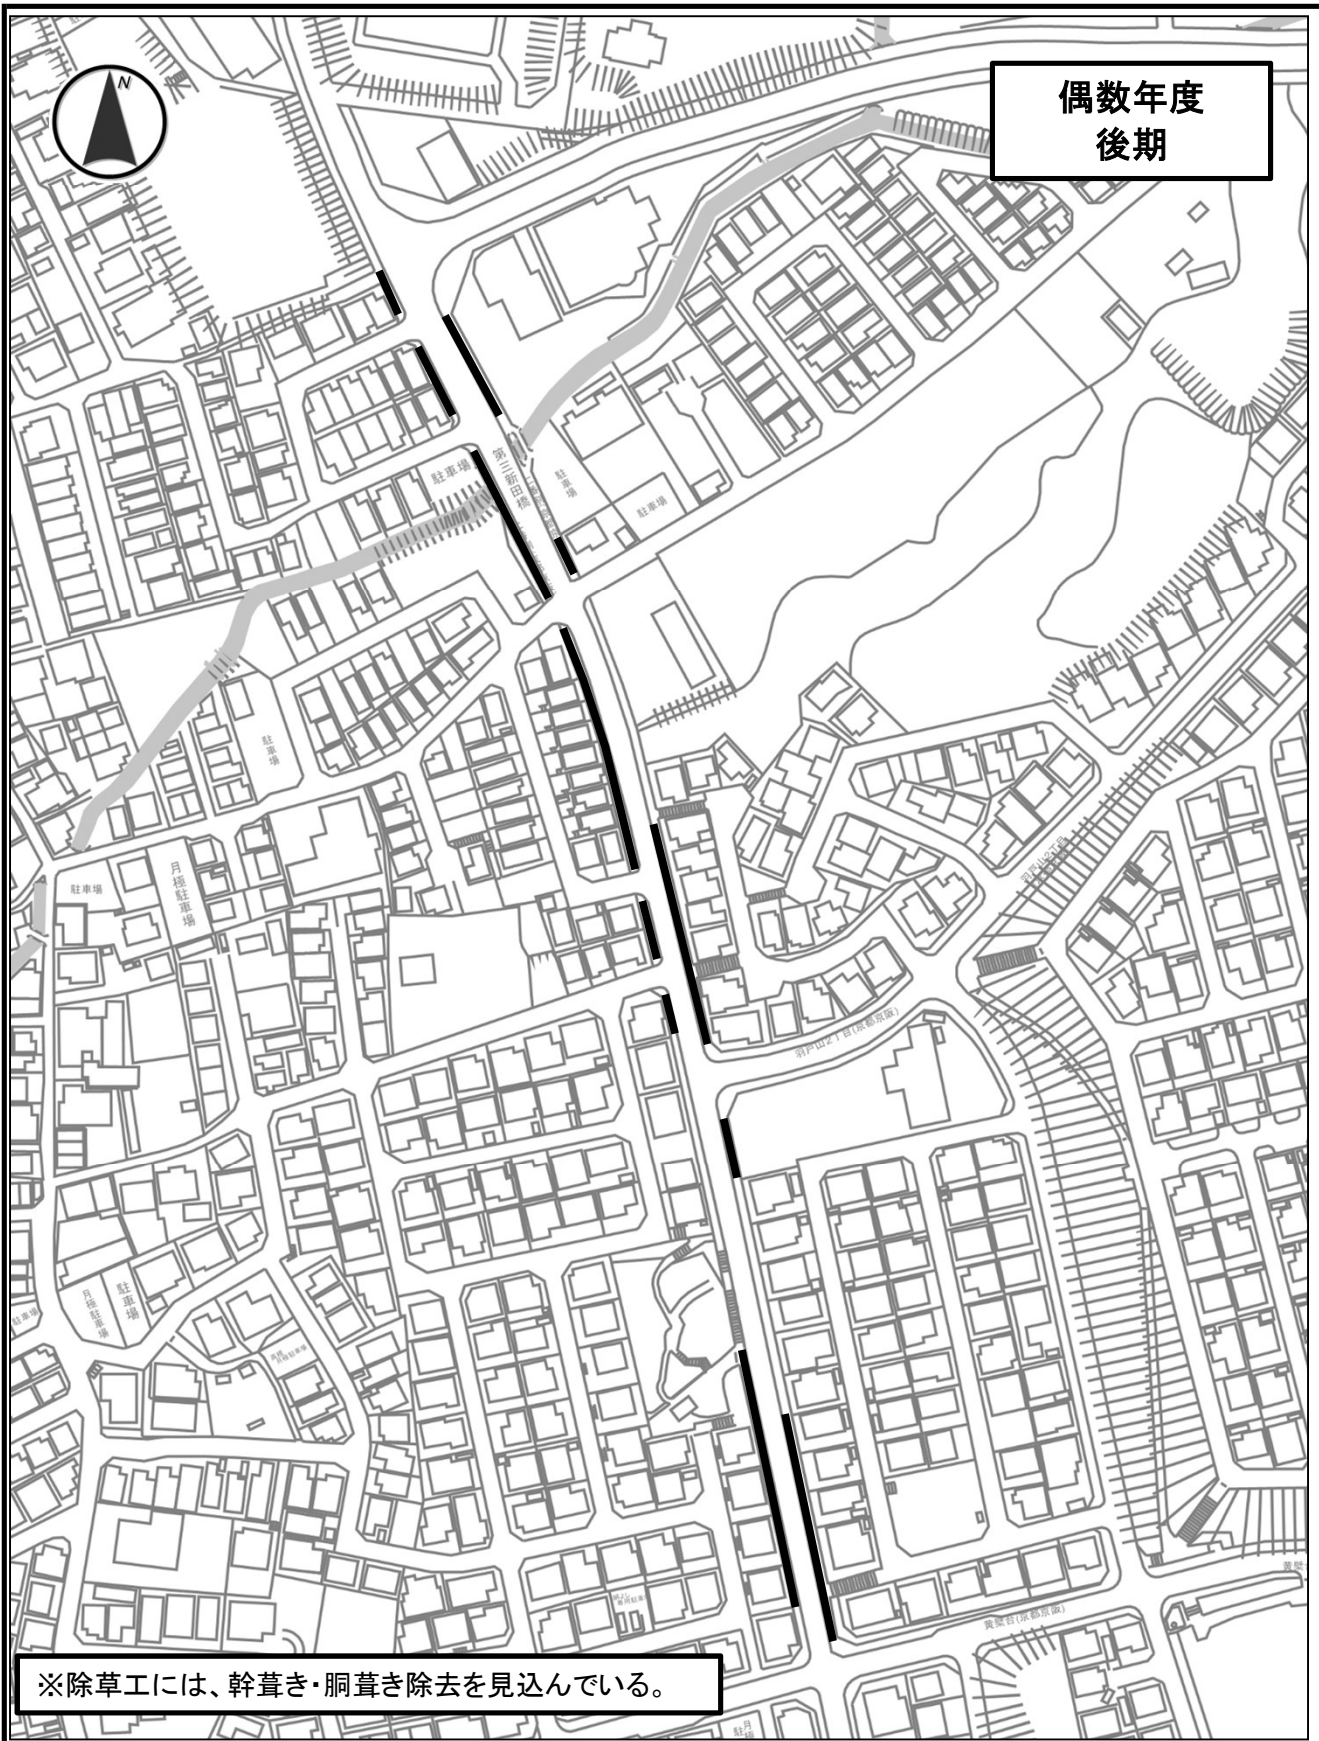

偶数年度  
後期

※除草工には、幹草き・胴草き除去を見込んでいる。


市道名	川東京大線②	整理番号	16
施工箇所	羽戸山二丁目地内ほか	作業内容	剪定・除草工
数量	<ul style="list-style-type: none"> <li>・剪定工 高木(冬期) 幹周30cm未満 N=3本</li> <li>・剪定工 高木(冬期) 幹周30cm以上60cm未満 N=13本</li> <li>・剪定工 高木(冬期) 幹周60cm以上90cm未満 N=29本</li> <li>・剪定工 高木(冬期) 幹周90cm以上120cm未満 N=14本</li> <li>・剪定工 高木(冬期) 幹周120cm以上 N=1本</li> <li>・除草工 抜根除草 A=49.6㎡</li> <li>・除草工 肩掛式 A=134.5㎡</li> </ul>		

偶数年度  
前期




※除草工には、幹葎き・胴葎き除去を見込んでいる。

市道名	羽戸山菟道線	整理番号	17
施工箇所	羽戸山一丁目 地内ほか	作業内容	除草工
数量	・除草工 抜根除草 A=7.2㎡ ・除草工 肩掛式 A=19.8㎡		

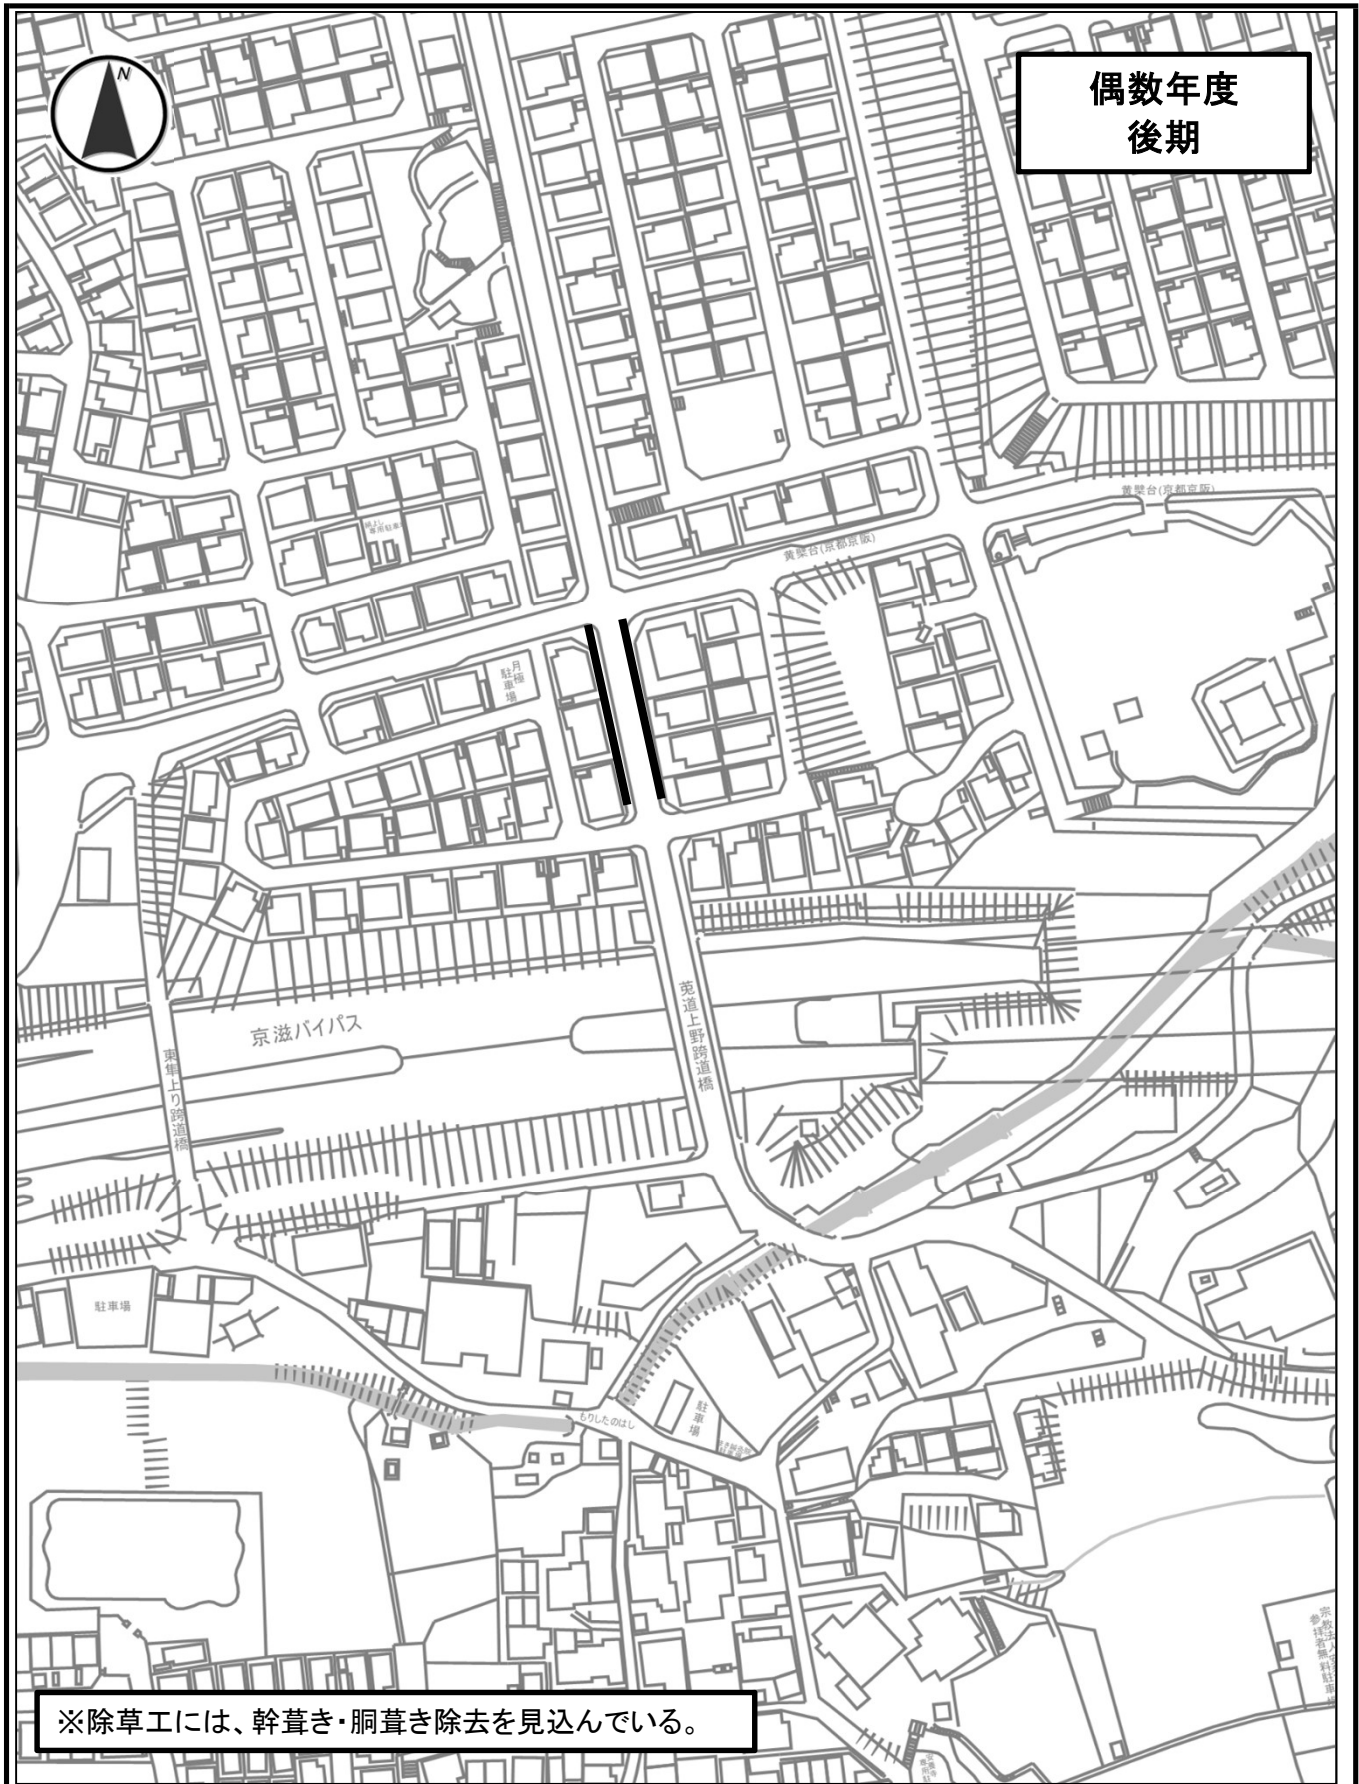

市道名	羽戸山菟道線	整理番号	17
施工箇所	羽戸山一丁目 地内ほか	作業内容	剪定・除草工
数量	<ul style="list-style-type: none"> <li>・剪定工 高木(冬期) 幹周30cm以上60cm未満 N=7本</li> <li>・剪定工 高木(冬期) 幹周60cm以上90cm未満 N=2本</li> <li>・除草工 抜根除草 A=7.2㎡</li> <li>・除草工 肩掛式 A=19.8㎡</li> </ul>		


偶数年度  
前期

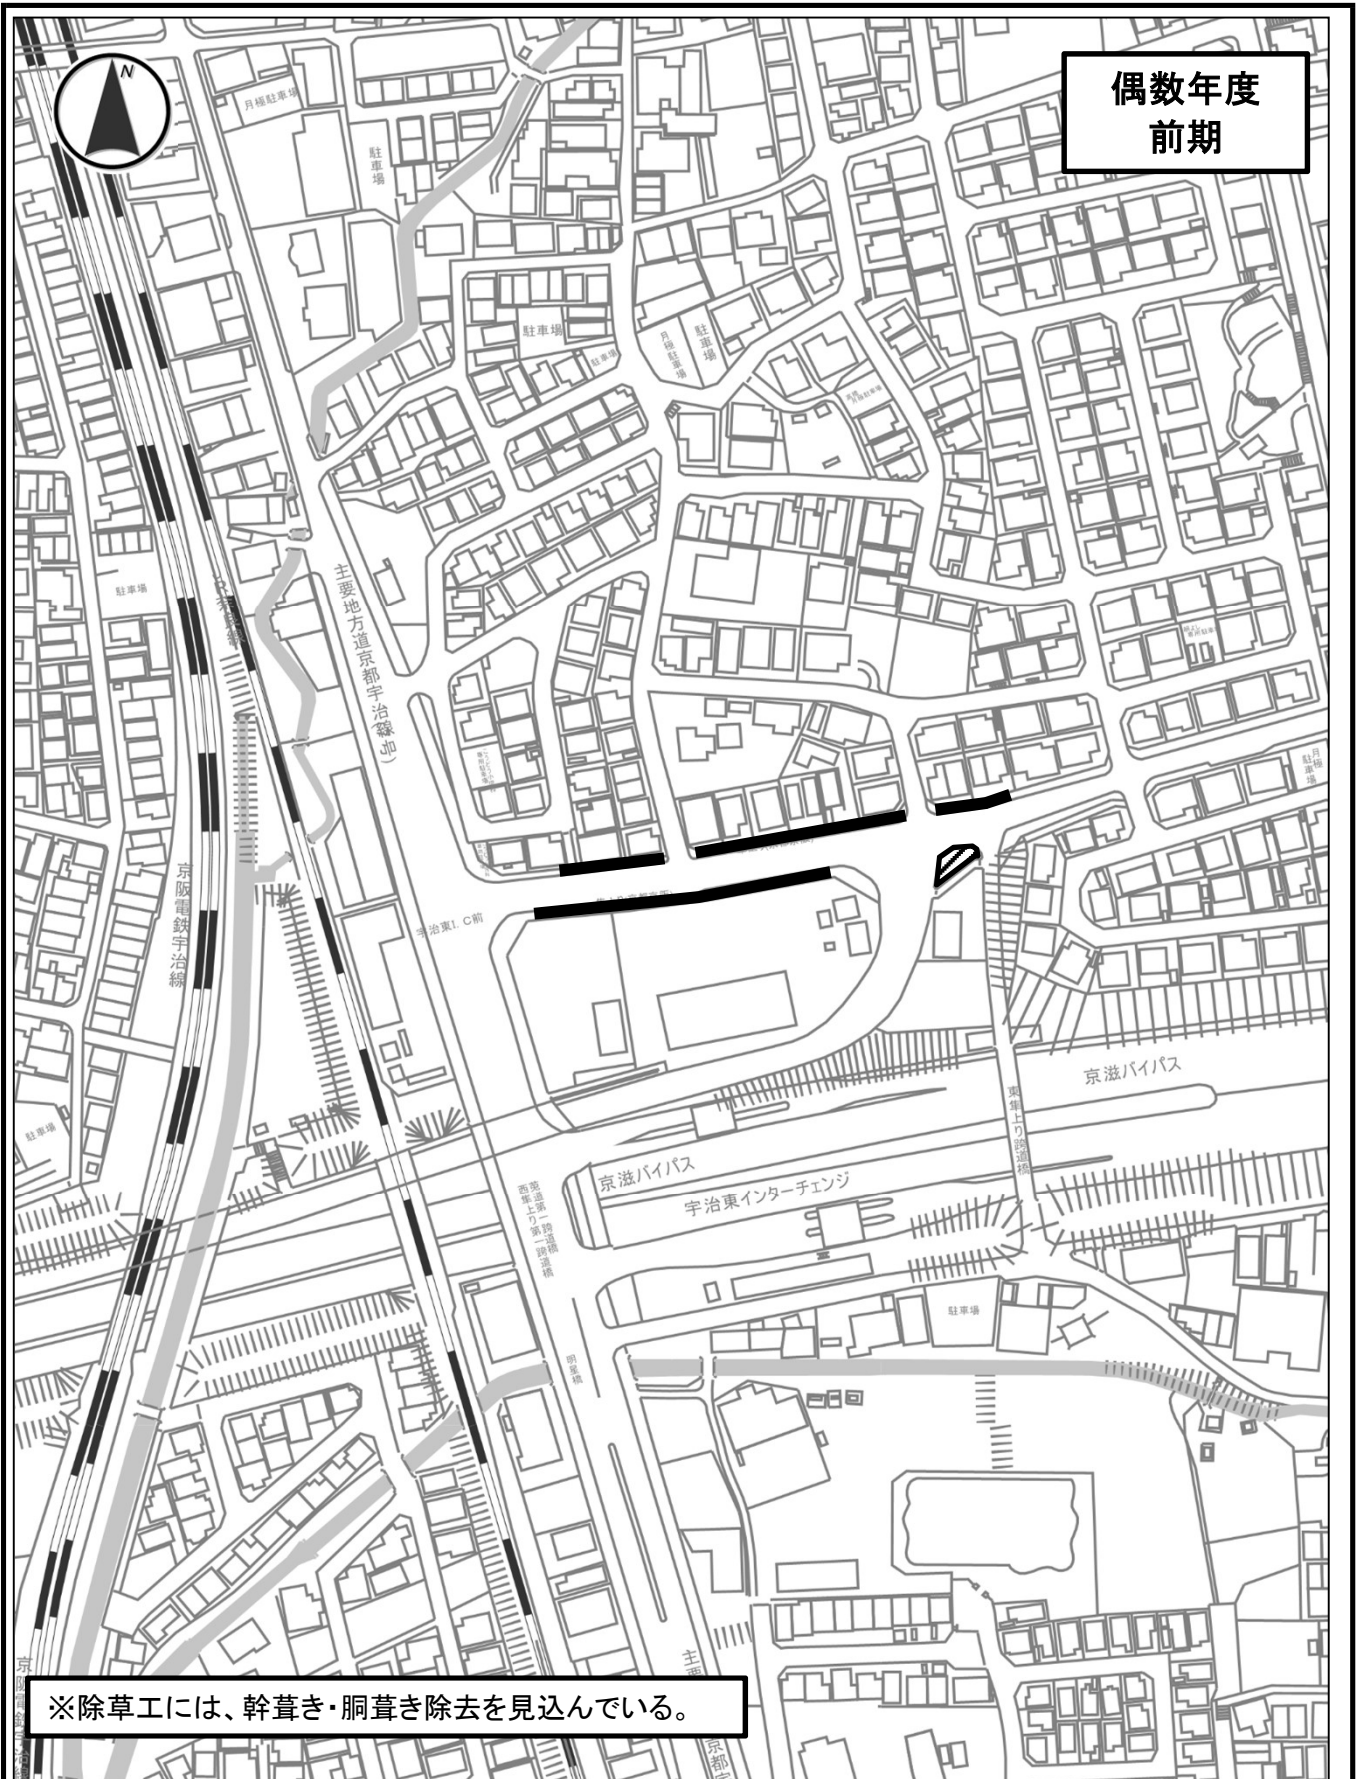

※除草工には、幹草き・胴草き除去を見込んでいる。


市道名	乙方三番割・菟道9号線	整理番号	18
施工箇所	菟道東隼上り地内	作業内容	除草工
数量	<ul style="list-style-type: none"> <li>・除草工 抜根除草 A=86.1㎡</li> <li>・除草工 肩掛式 A=45.5㎡</li> </ul>		

偶数年度  
後期

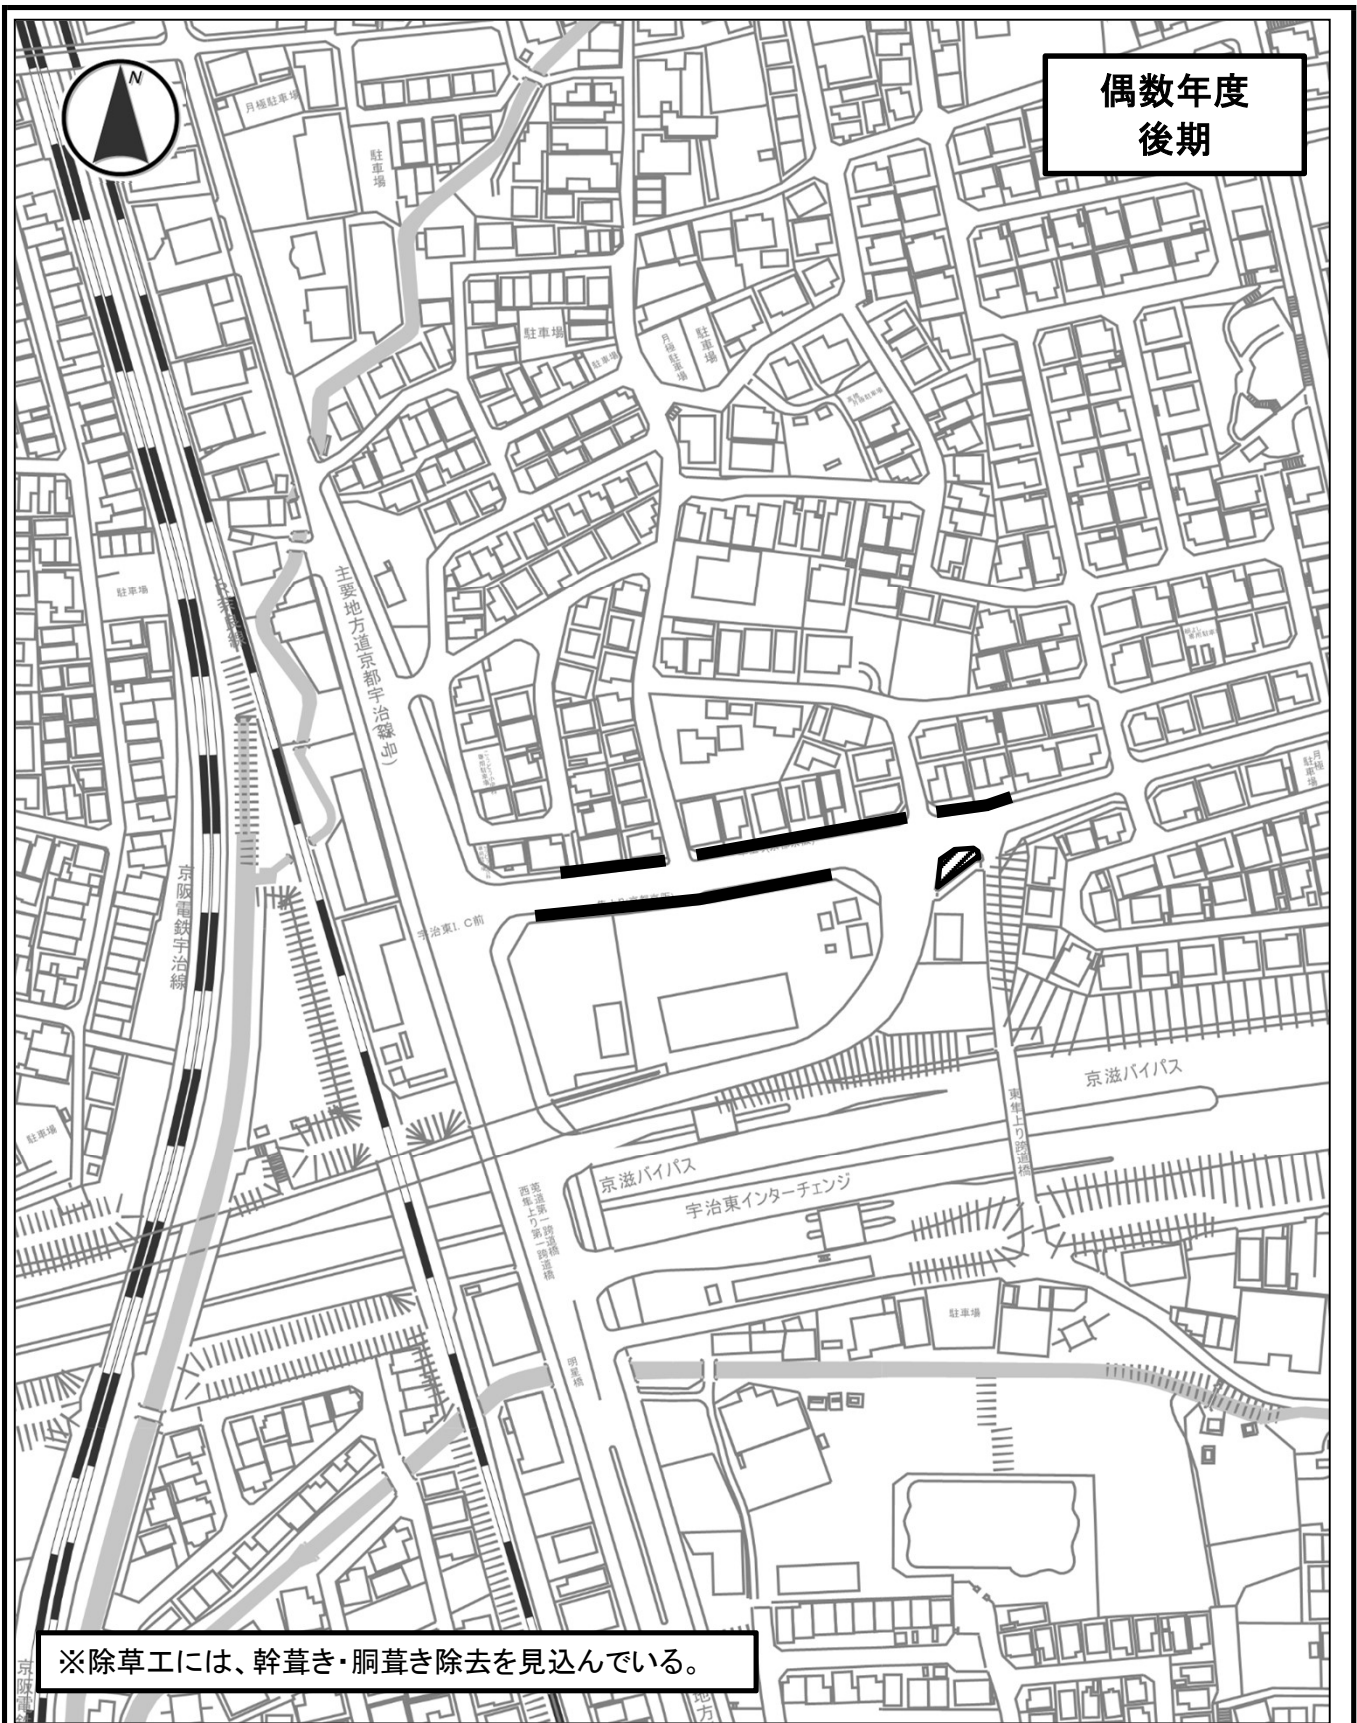


※除草工には、幹葎き・胴葎き除去を見込んでいる。


市道名	乙方三番割・菟道9号線	整理番号	18
施工箇所	菟道東隼上り地内	作業内容	剪定・除草工
数量	<ul style="list-style-type: none"> <li>・剪定工 高木(冬期) 幹周30cm以上60cm未満 N=1本</li> <li>・剪定工 高木(冬期) 幹周60cm以上90cm未満 N=3本</li> <li>・剪定工 高木(冬期) 幹周90cm以上120cm未満 N=4本</li> <li>・剪定工 高木(冬期) 幹周120cm以上 N=2本</li> <li>・剪定工 寄植(低木) A=74.0㎡</li> <li>・除草工 抜根除草 A=86.1㎡</li> <li>・除草工 肩掛式 A=45.5㎡</li> </ul>		

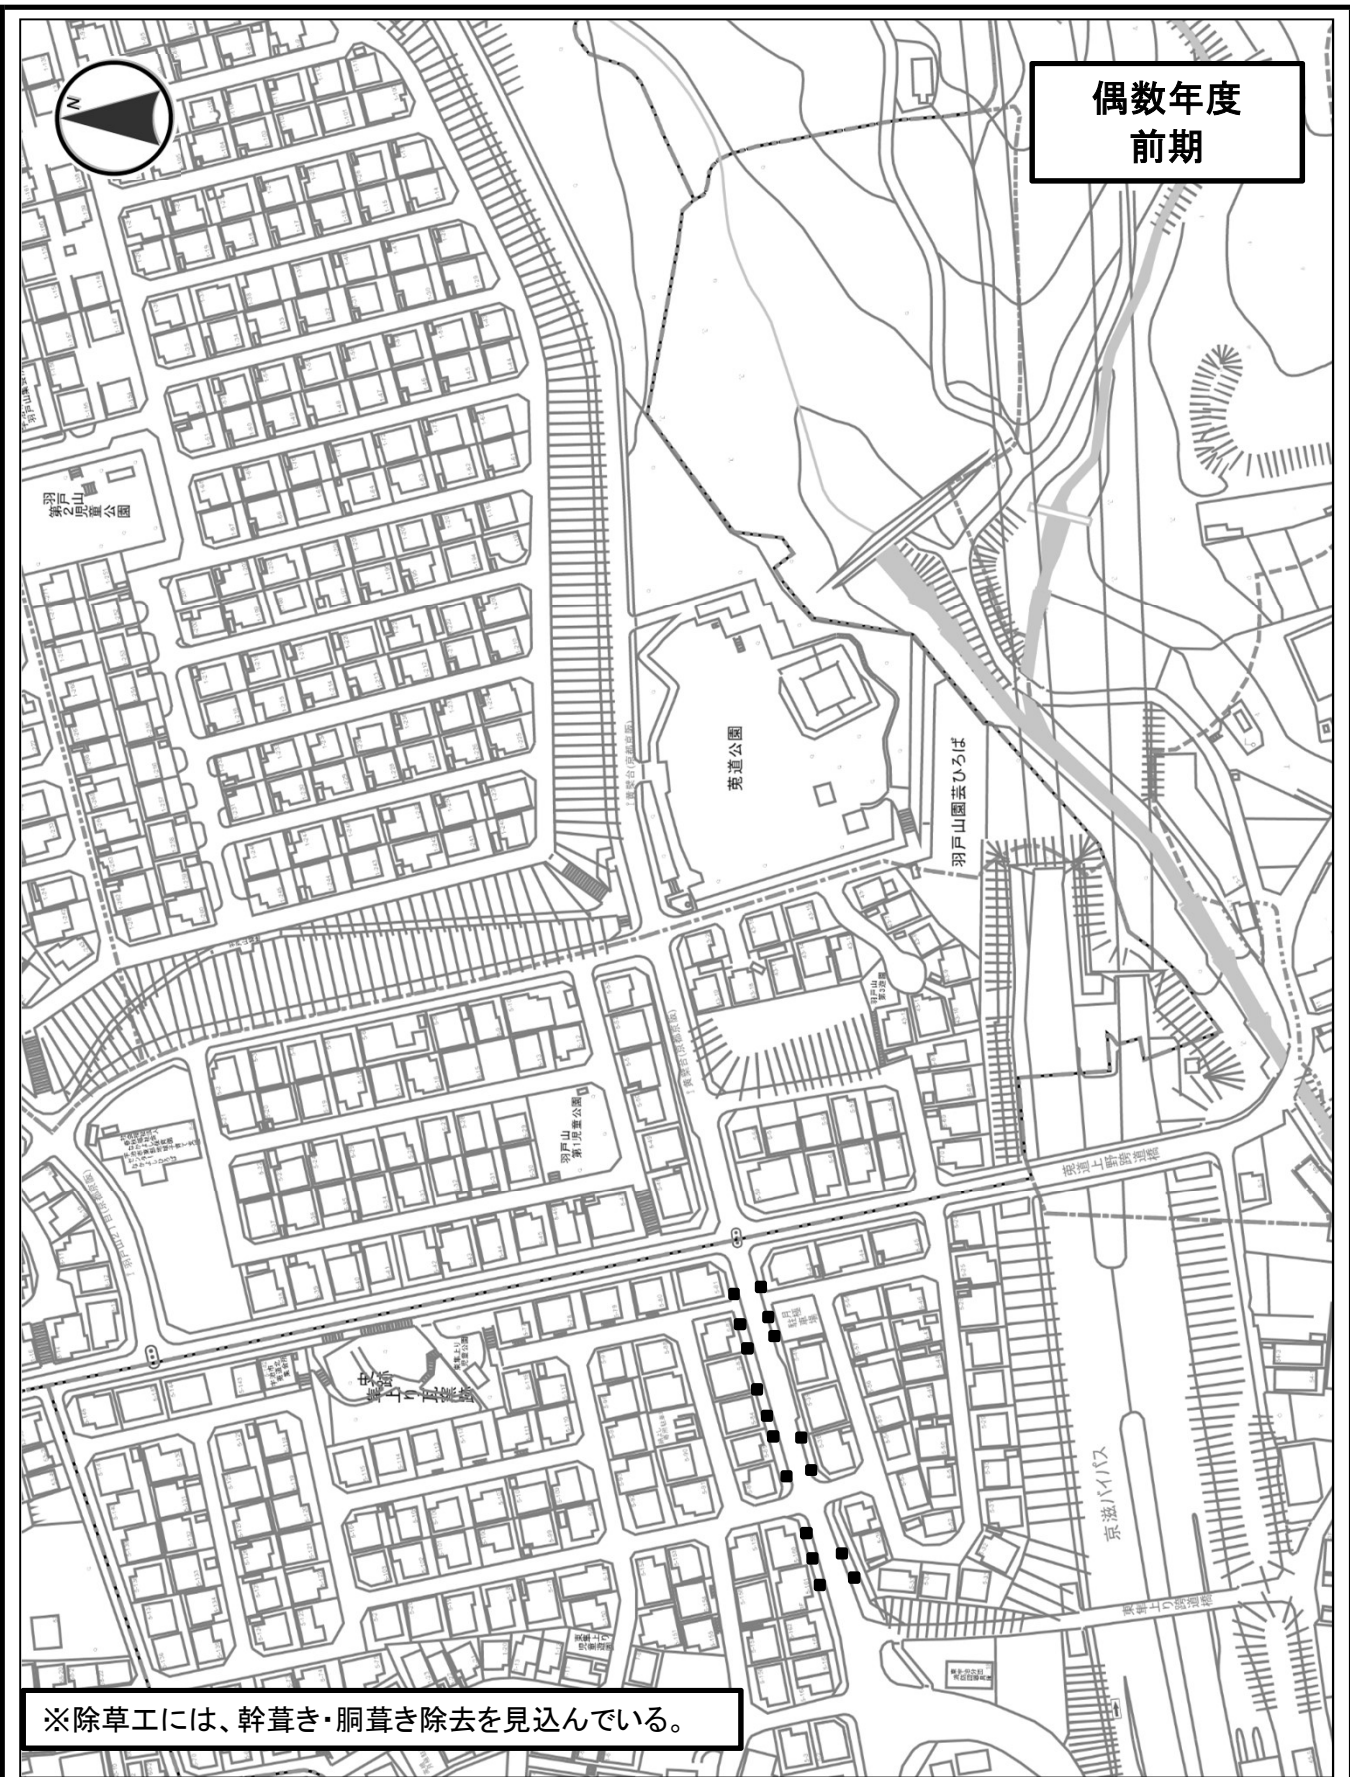

市道名	羽戸山1号線①	整理番号	19
施工箇所	菟道東隼上り 地内	作業内容	除草工
備考	<ul style="list-style-type: none"> <li>・除草工 抜根除草 A=12.0㎡</li> <li>・除草工 肩掛式 A=36.0㎡</li> </ul>		

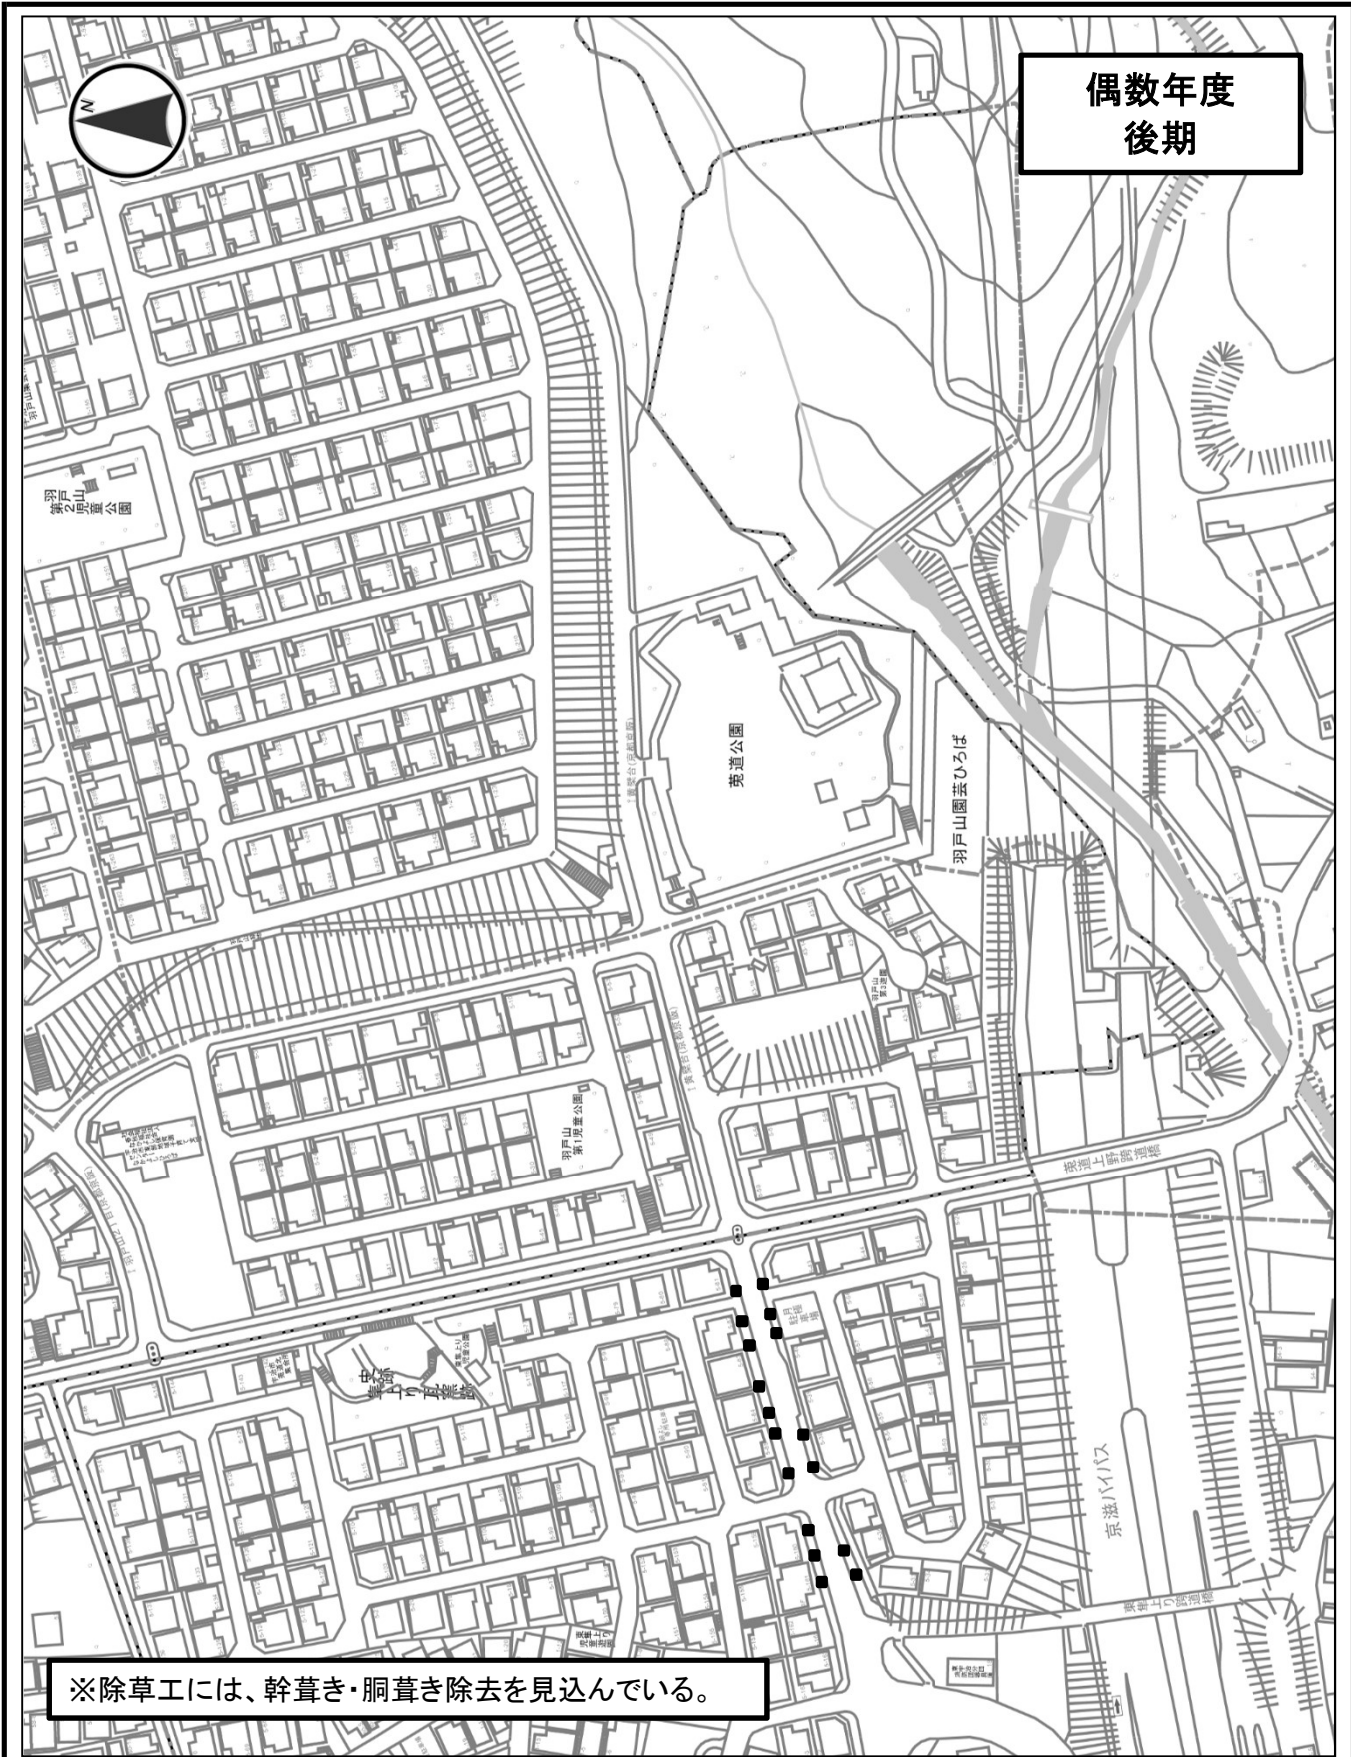


市道名	羽戸山1号線①	整理番号	19
施工箇所	菟道東集上り 地内	作業内容	剪定・除草工
備考	<ul style="list-style-type: none"> <li>・剪定工 高木(冬期) 幹周30cm未満 N=1本</li> <li>・剪定工 高木(冬期) 幹周60cm以上90cm未満 N=4本</li> <li>・剪定工 高木(冬期) 幹周90cm以上120cm未満 N=7本</li> <li>・剪定工 高木(冬期) 幹周120cm以上 N=1本</li> <li>・除草工 抜根除草 A=12.0㎡</li> <li>・除草工 肩掛式 A=36.0㎡</li> </ul>		

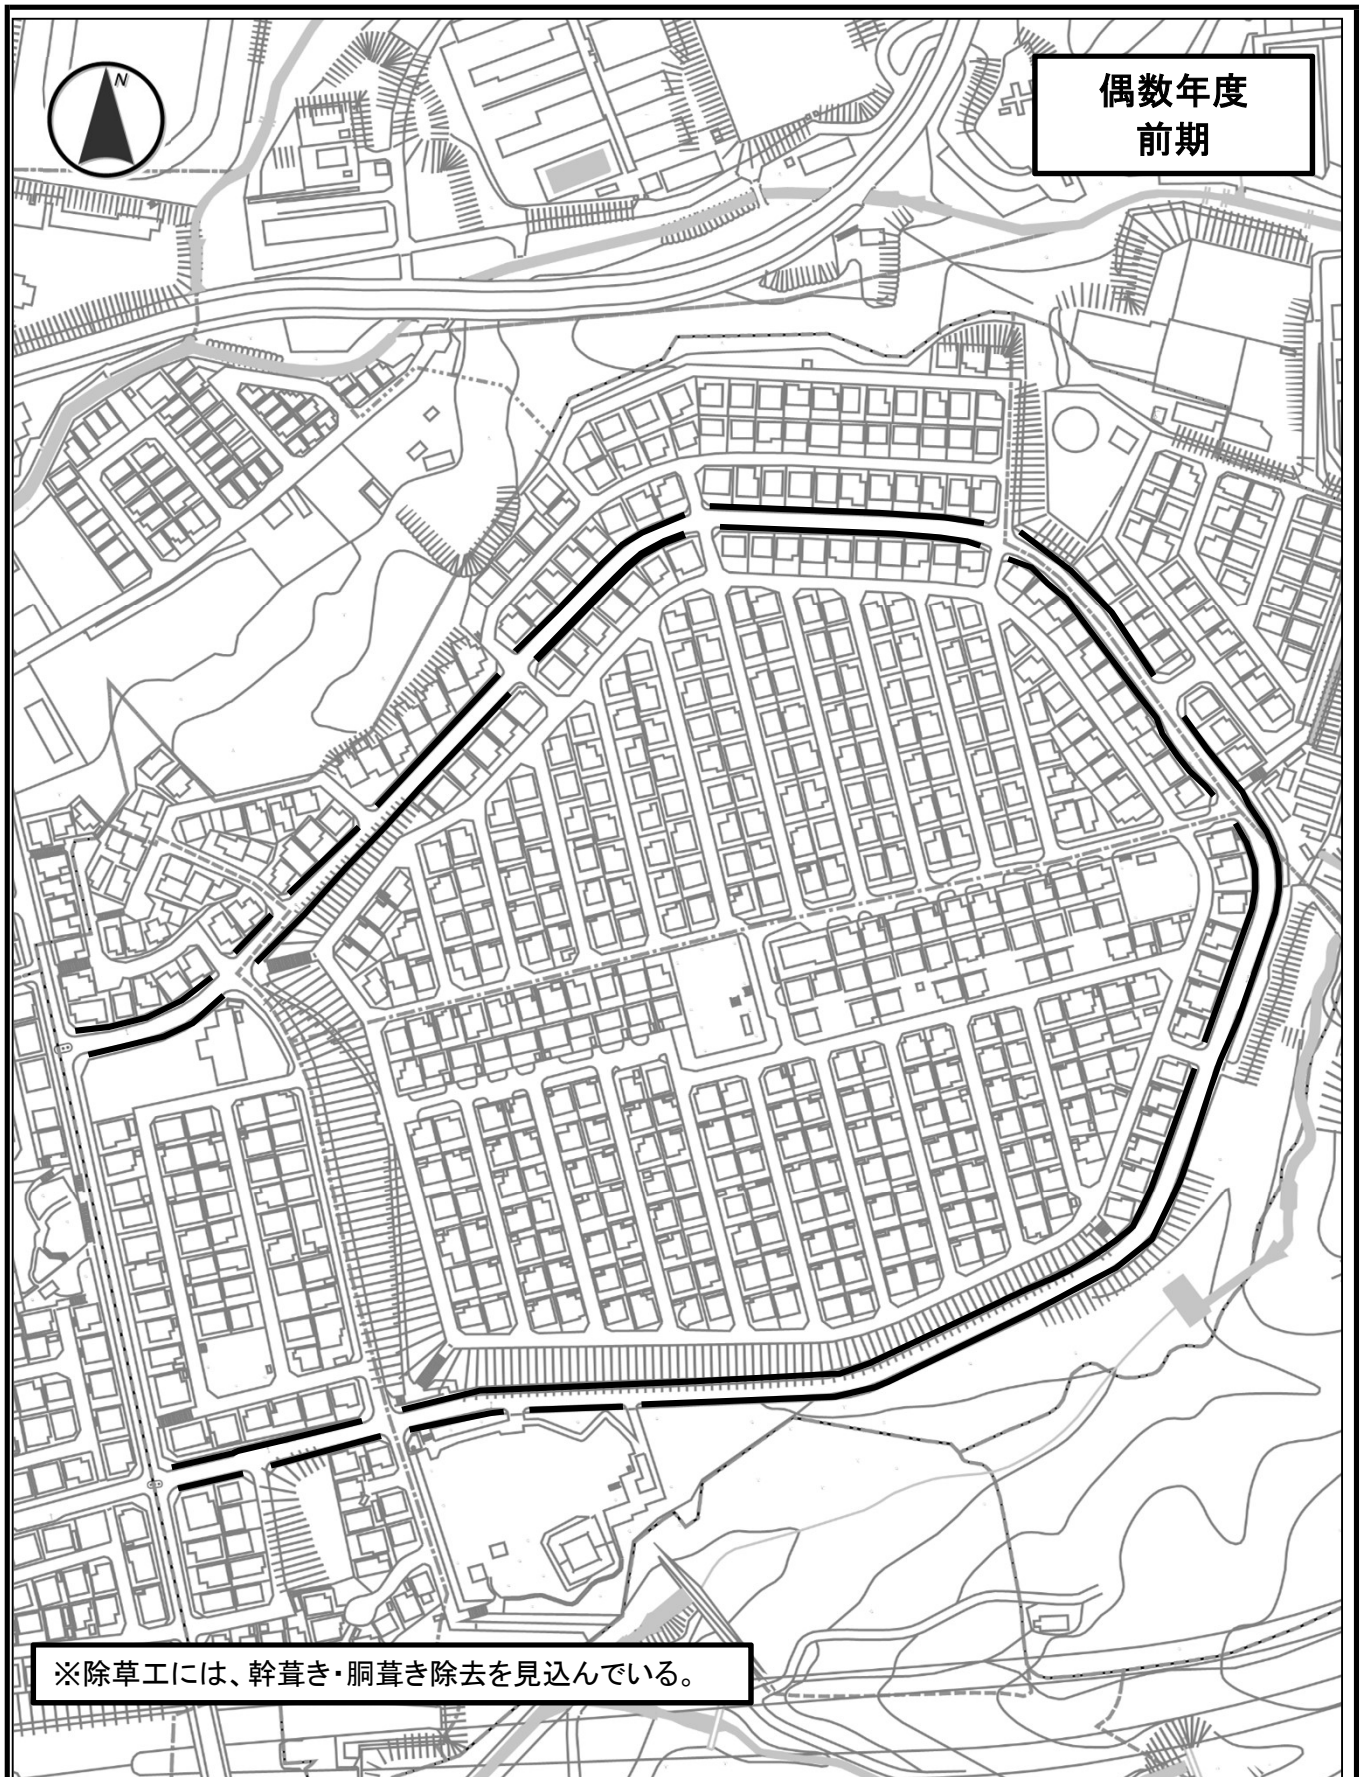

偶数年度  
前期

※除草工には、幹草き・胴草き除去を見込んでいる。


市道名	羽戸山1号線②	整理番号	20
施工箇所	羽戸山二丁目地内ほか	作業内容	除草工
備考	<ul style="list-style-type: none"> <li>・除草工 抜根除草 A=150.5㎡</li> <li>・除草工 肩掛式 A=372.5㎡</li> </ul>		

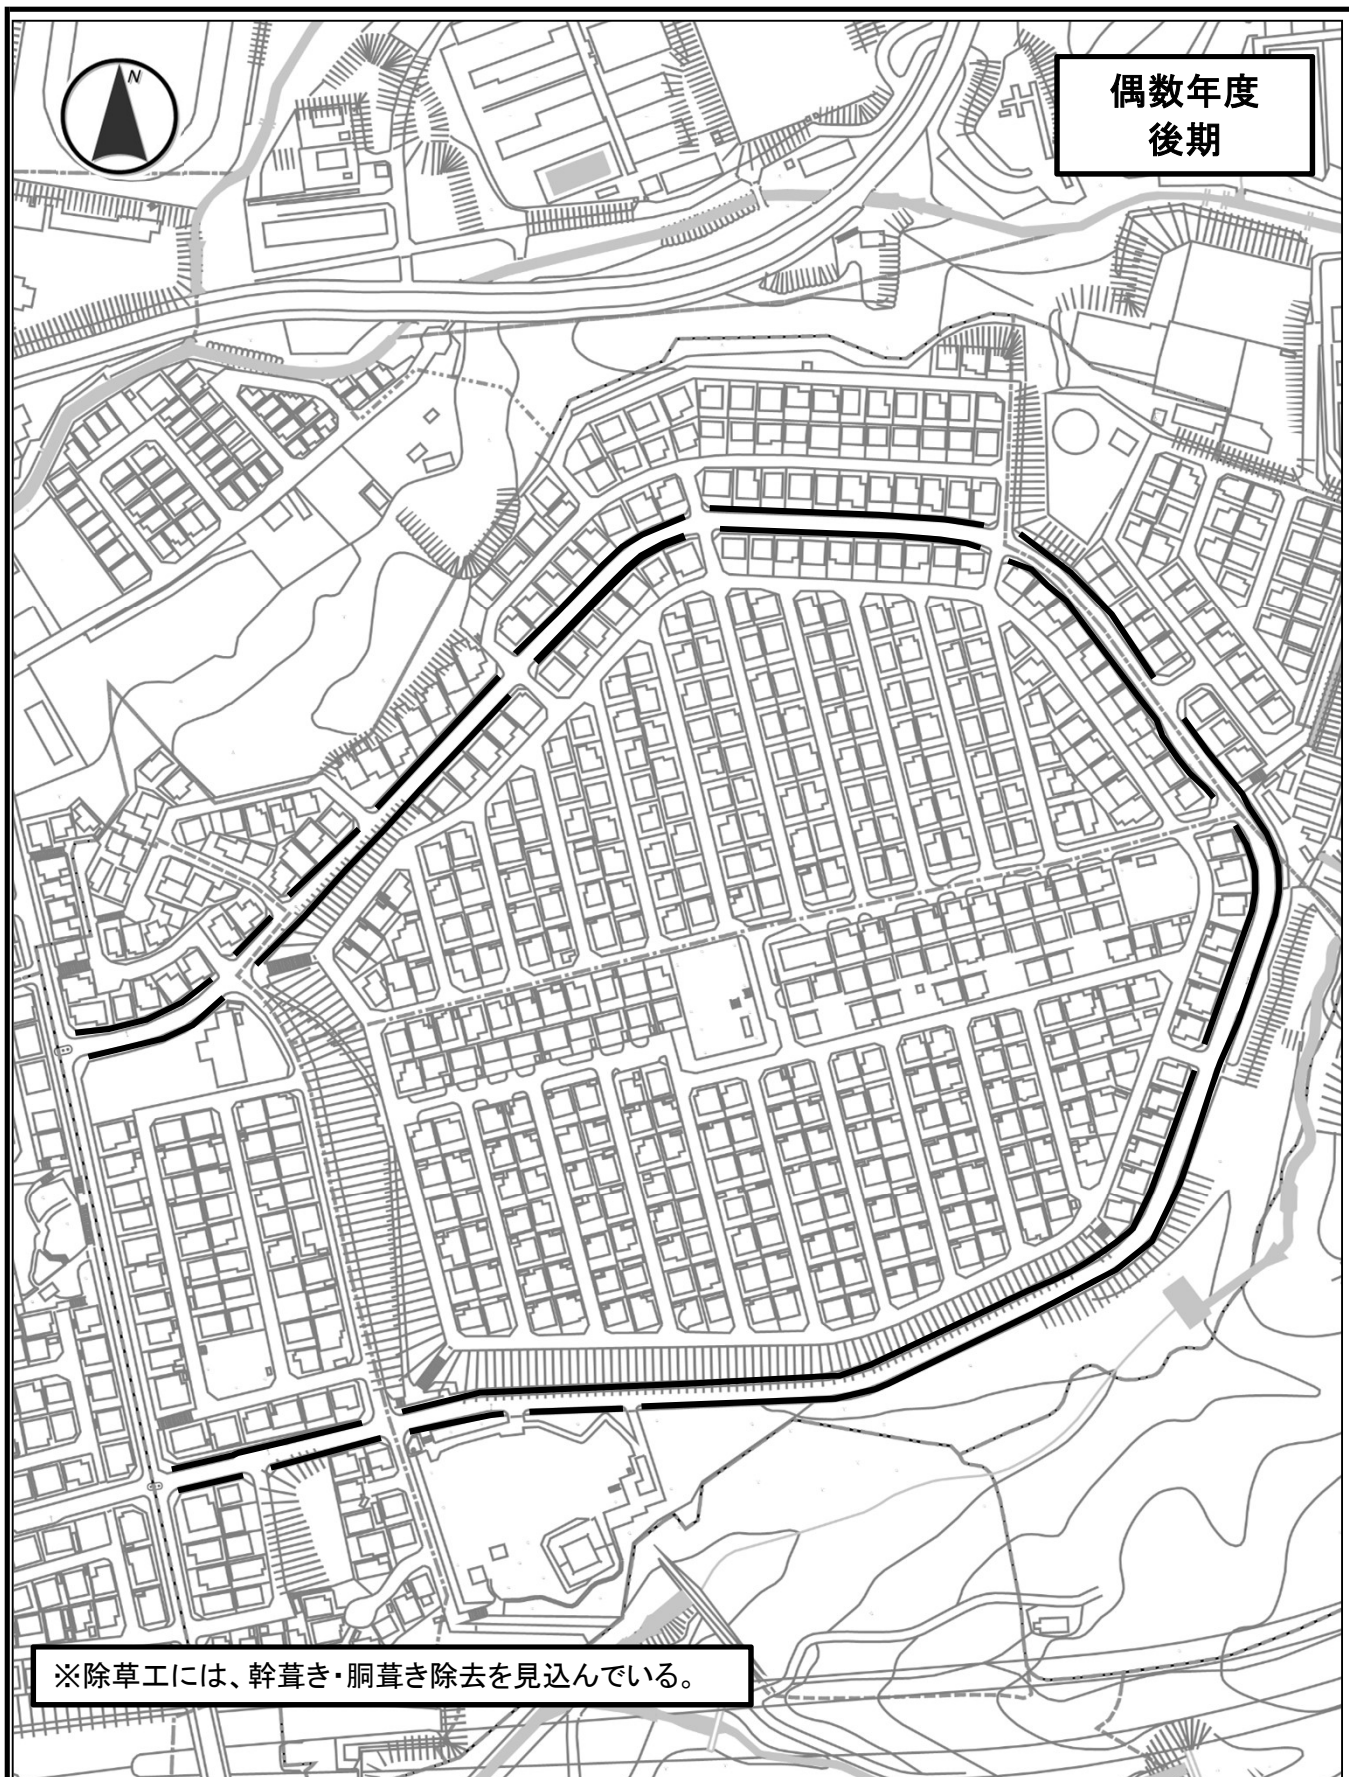

偶数年度  
後期

※除草工には、幹草き・胴草き除去を見込んでいる。


市道名	羽戸山1号線②	整理番号	20
施工箇所	羽戸山二丁目地内ほか	作業内容	除草工
備考	<ul style="list-style-type: none"> <li>・除草工 抜根除草 A=150.5㎡</li> <li>・除草工 肩掛式 A=372.5㎡</li> </ul>		

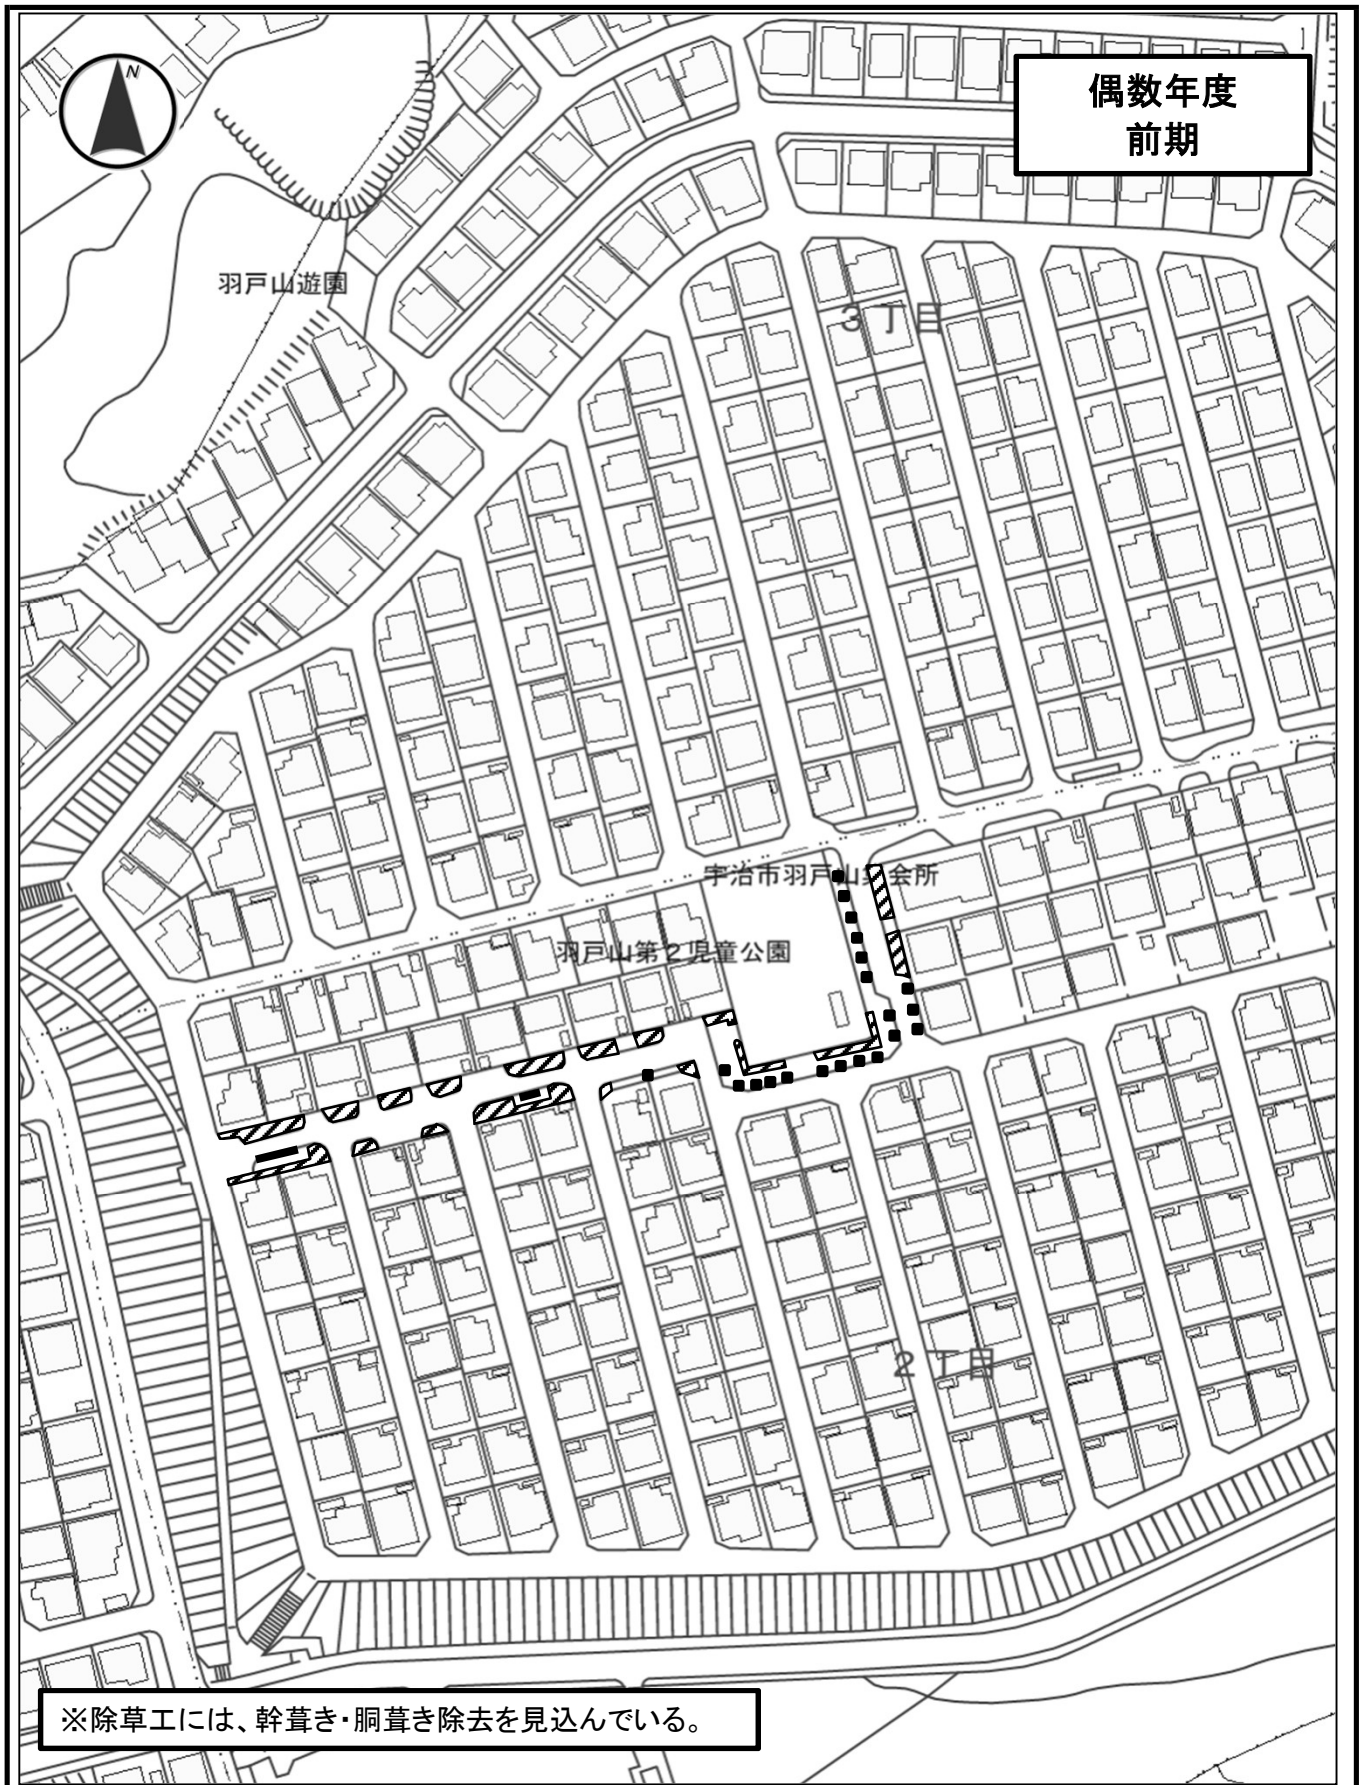

偶数年度  
前期

※除草工には、幹葺き・胴葺き除去を見込んでいる。


市道名	羽戸山3・11・26号線	整理番号	21
施工箇所	羽戸山二丁目 地内	作業内容	剪定・除草工
備考	<ul style="list-style-type: none"> <li>・剪定工 寄植(低木) A=271.3㎡(ツツジのみ)</li> <li>・除草工 抜根除草 A=166.5㎡</li> </ul>		

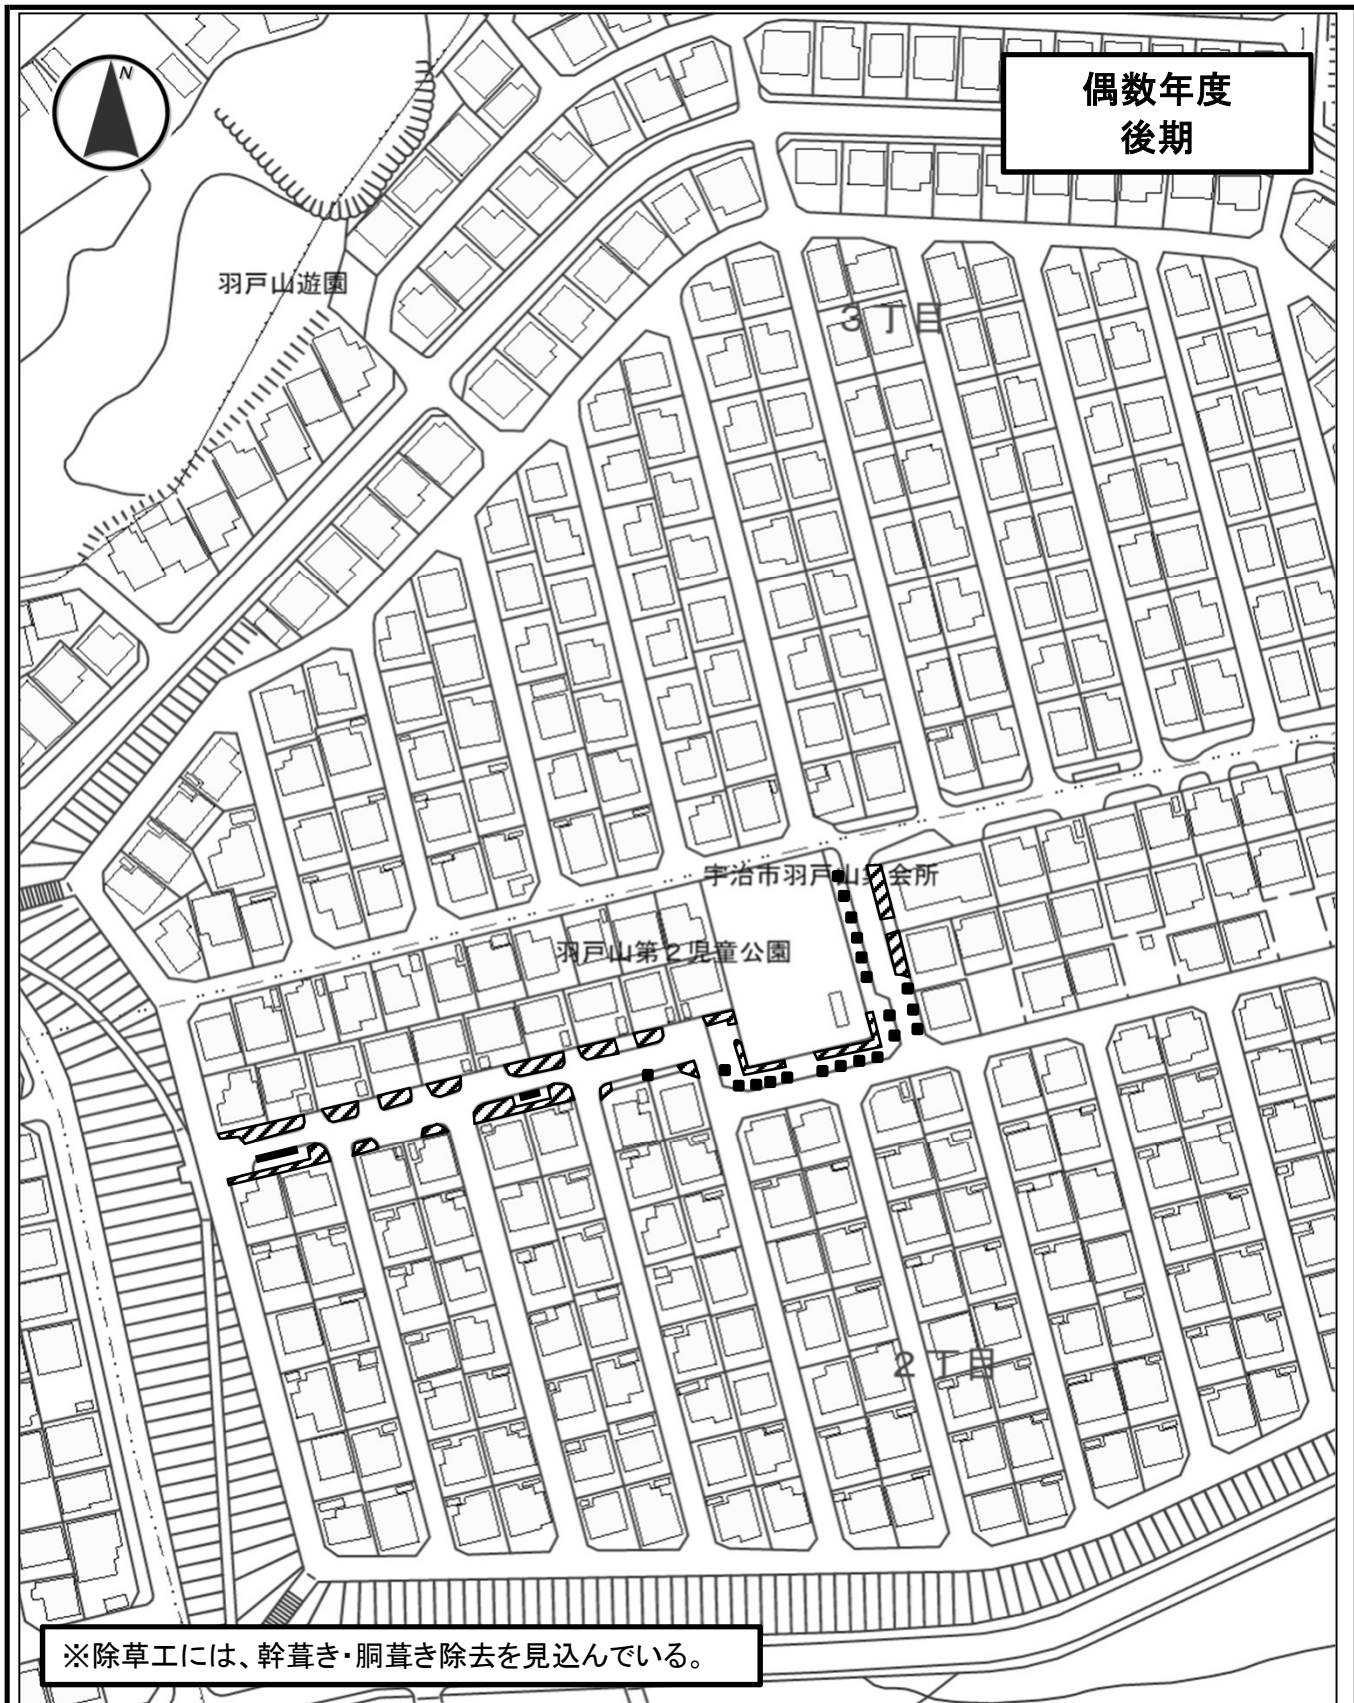

偶数年度  
後期

※除草工には、幹葺き・胴葺き除去を見込んでいる。


市道名	羽戸山3・11・26号線	整理番号	21
施工箇所	羽戸山二丁目 地内	作業内容	剪定・除草工
備考	<ul style="list-style-type: none"> <li>・剪定工 高木(冬期) 幹周30cm未満 N=7本</li> <li>・剪定工 高木(冬期) 幹周30cm以上60cm未満 N=14本</li> <li>・剪定工 高木(冬期) 幹周60cm以上90cm未満 N=55本</li> <li>・剪定工 高木(冬期) 幹周90cm以上120cm未満 N=21本</li> <li>・剪定工 高木(冬期) 幹周120cm以上 N=2本</li> <li>・剪定工 寄植(中木) A=330.3㎡</li> <li>・剪定工 寄植(低木) A=11.5㎡(ツツジ以外)</li> <li>・除草工 抜根除草 A=166.5㎡</li> </ul>		

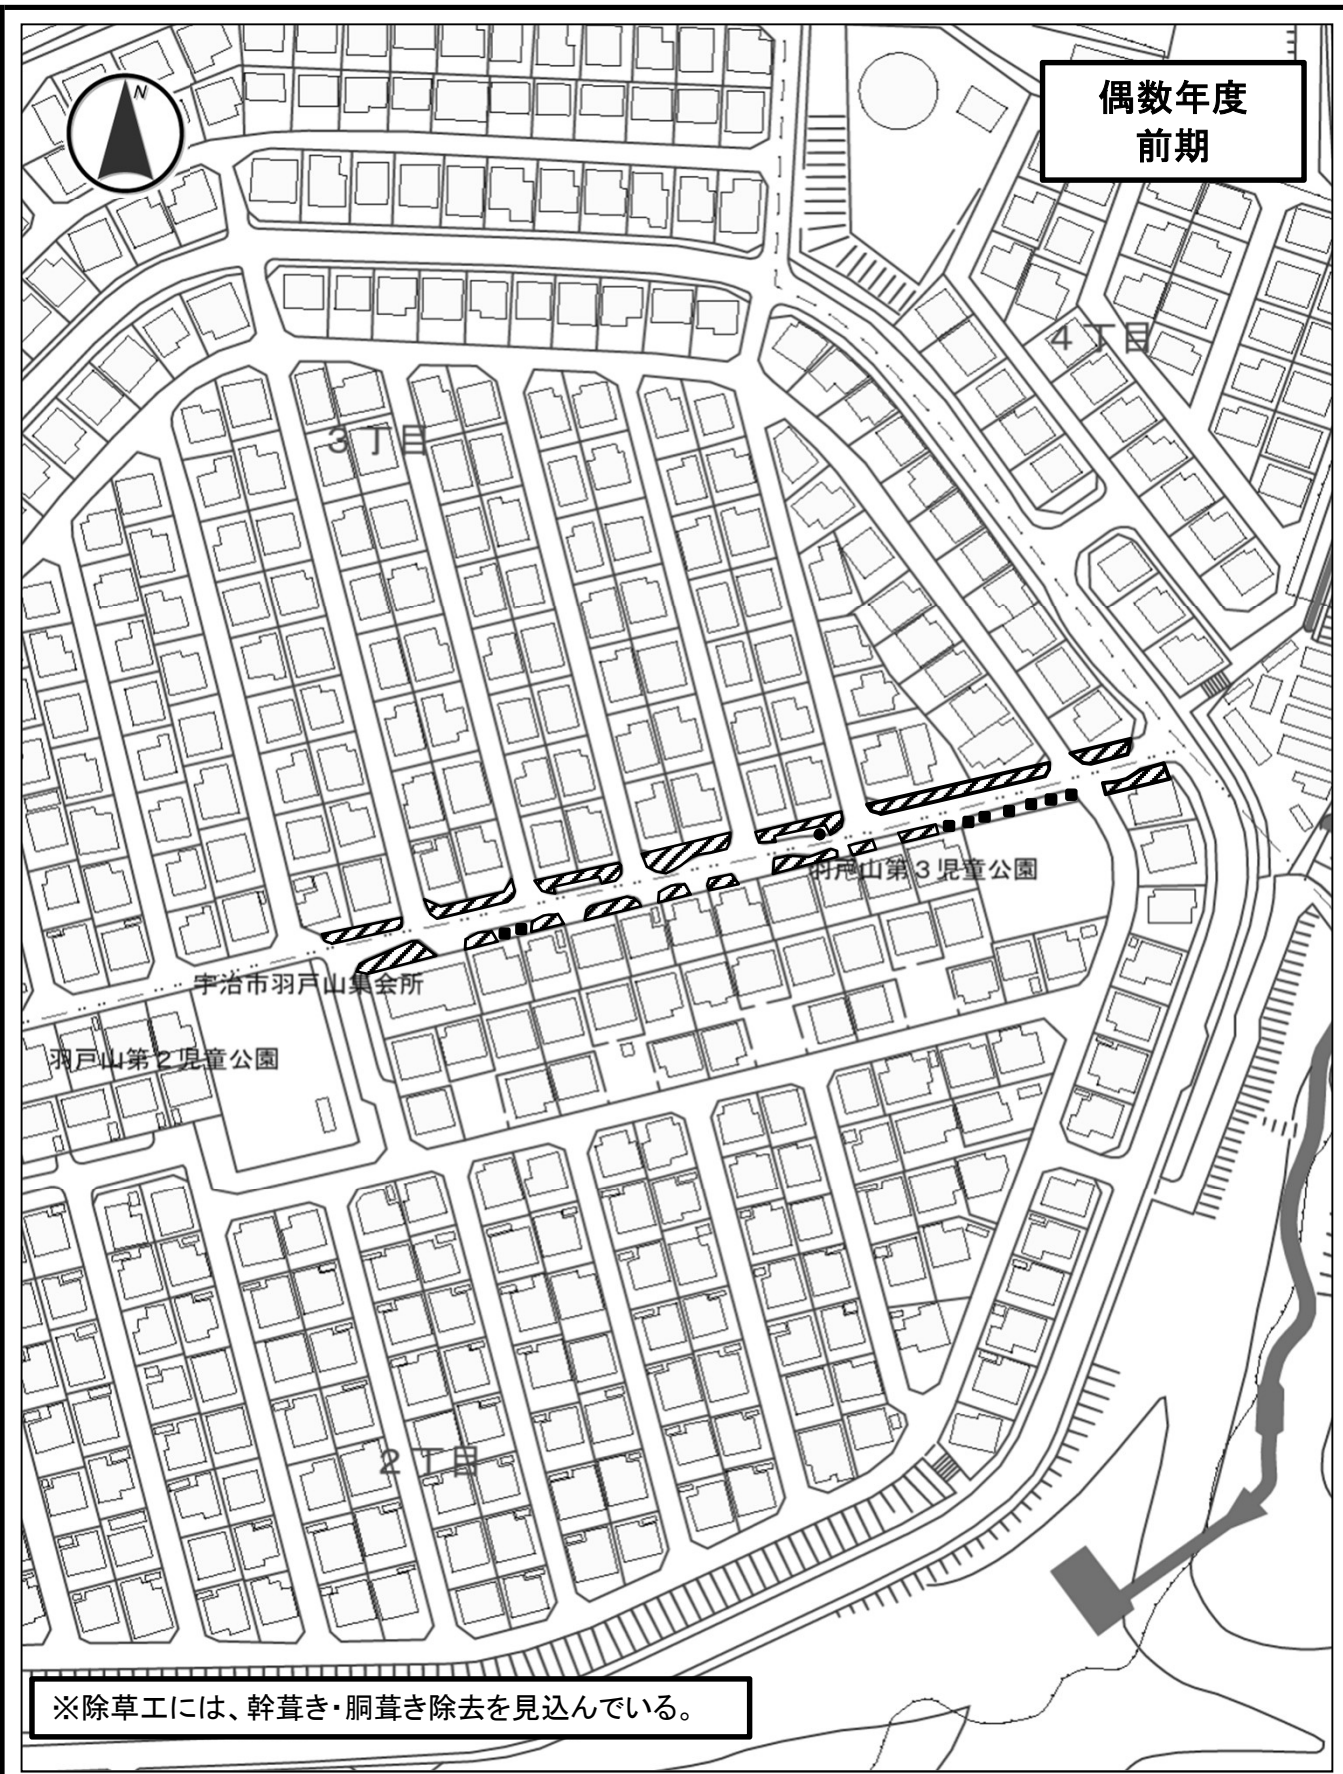

市道名	羽戸山11号線	整理番号	22
施工箇所	羽戸山二丁目地内ほか	作業内容	剪定・除草工
数量	<ul style="list-style-type: none"> <li>・剪定工 寄植(低木) A=516.3㎡(ツツジのみ)</li> <li>・除草工 抜根除草 A=142.4㎡</li> <li>・除草工 肩掛式 A=33.7㎡</li> </ul>		



偶数年度  
後期

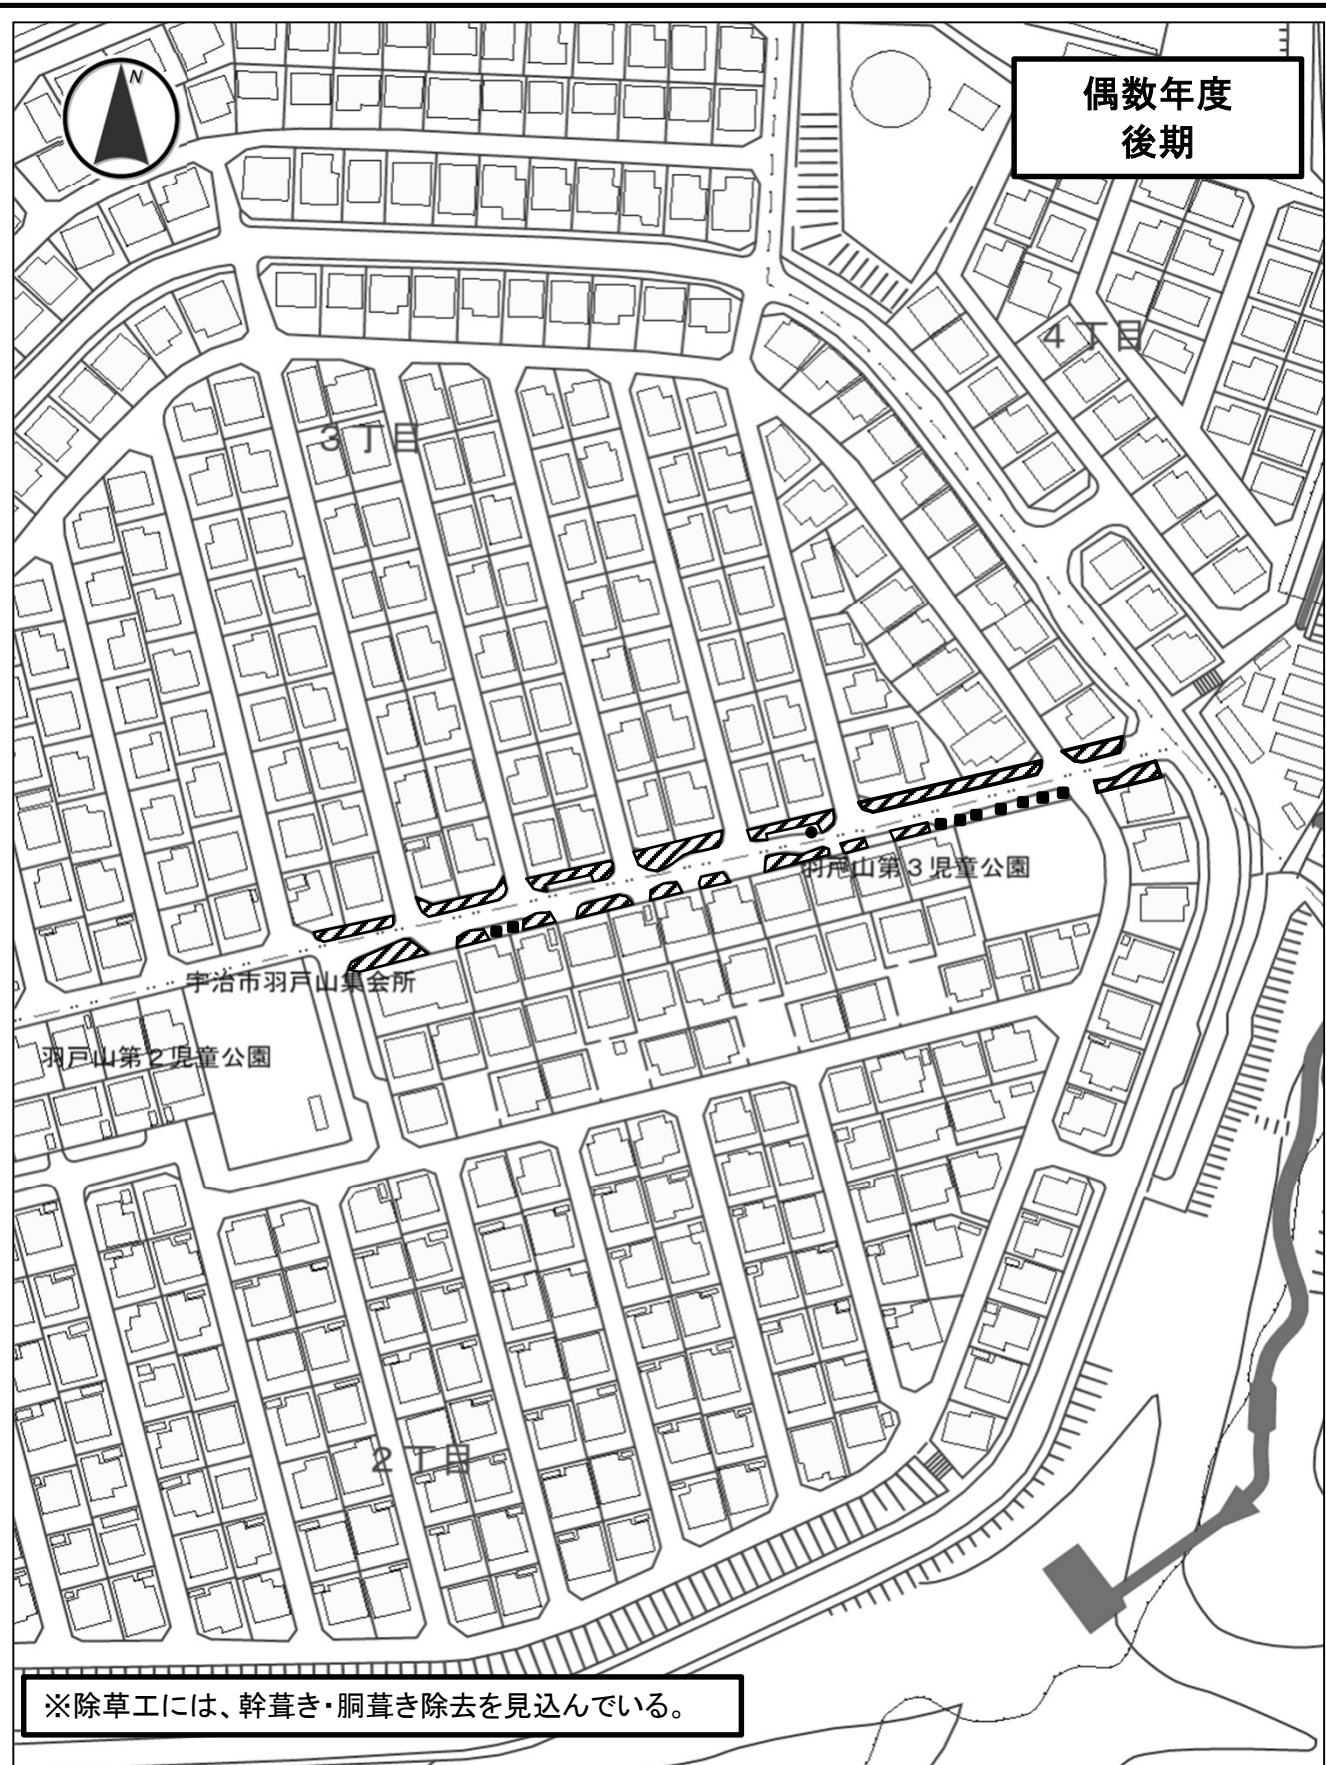

※除草工には、幹草き・胴草き除去を見込んでいる。

市道名	羽戸山11号線	整理番号	22
施工箇所	羽戸山二丁目地内ほか	作業内容	剪定・除草工
数量	<ul style="list-style-type: none"> <li>・剪定工 低木・中木(円筒型) 樹高100cm以上200cm未満 N=3本</li> <li>・剪定工 低木・中木(円筒型) 樹高200cm以上300cm未満 N=9本</li> <li>・剪定工 寄植(中木) A=280.7㎡</li> <li>・除草工 抜根除草 A=142.4㎡</li> <li>・除草工 肩掛式 A=33.7㎡</li> </ul>		



偶数年度  
前期

※除草工には、幹草き・胴草き除去を見込んでいる。

市道名	羽戸山15号線	整理番号	23
施工箇所	羽戸山一丁目 地内	作業内容	除草工
備考	<ul style="list-style-type: none"> <li>・除草工 抜根除草 A=3.5㎡</li> <li>・除草工 肩掛式 A=7.4㎡</li> </ul>		



偶数年度  
後期

※除草工には、幹草き・胴草き除去を見込んでいる。

市道名	羽戸山15号線	整理番号	23
施工箇所	羽戸山一丁目 地内	作業内容	除草工
備考	<ul style="list-style-type: none"> <li>・除草工 抜根除草 A=3.5m<sup>2</sup></li> <li>・除草工 肩掛式 A=7.4m<sup>2</sup></li> </ul>		




偶数年度  
前期

市道名	羽戸山25号線	整理番号	24
施工箇所	羽戸山二丁目 地内	作業内容	剪定・除草工
数量	<ul style="list-style-type: none"> <li>・剪定工 寄植(中木) A=930.2㎡(サザンカのみ)</li> <li>・剪定工 寄植(低木) A=1147.0㎡(ツツジのみ)</li> <li>・除草工 肩掛式 A=1987.5㎡</li> </ul>		



偶数年度  
後期

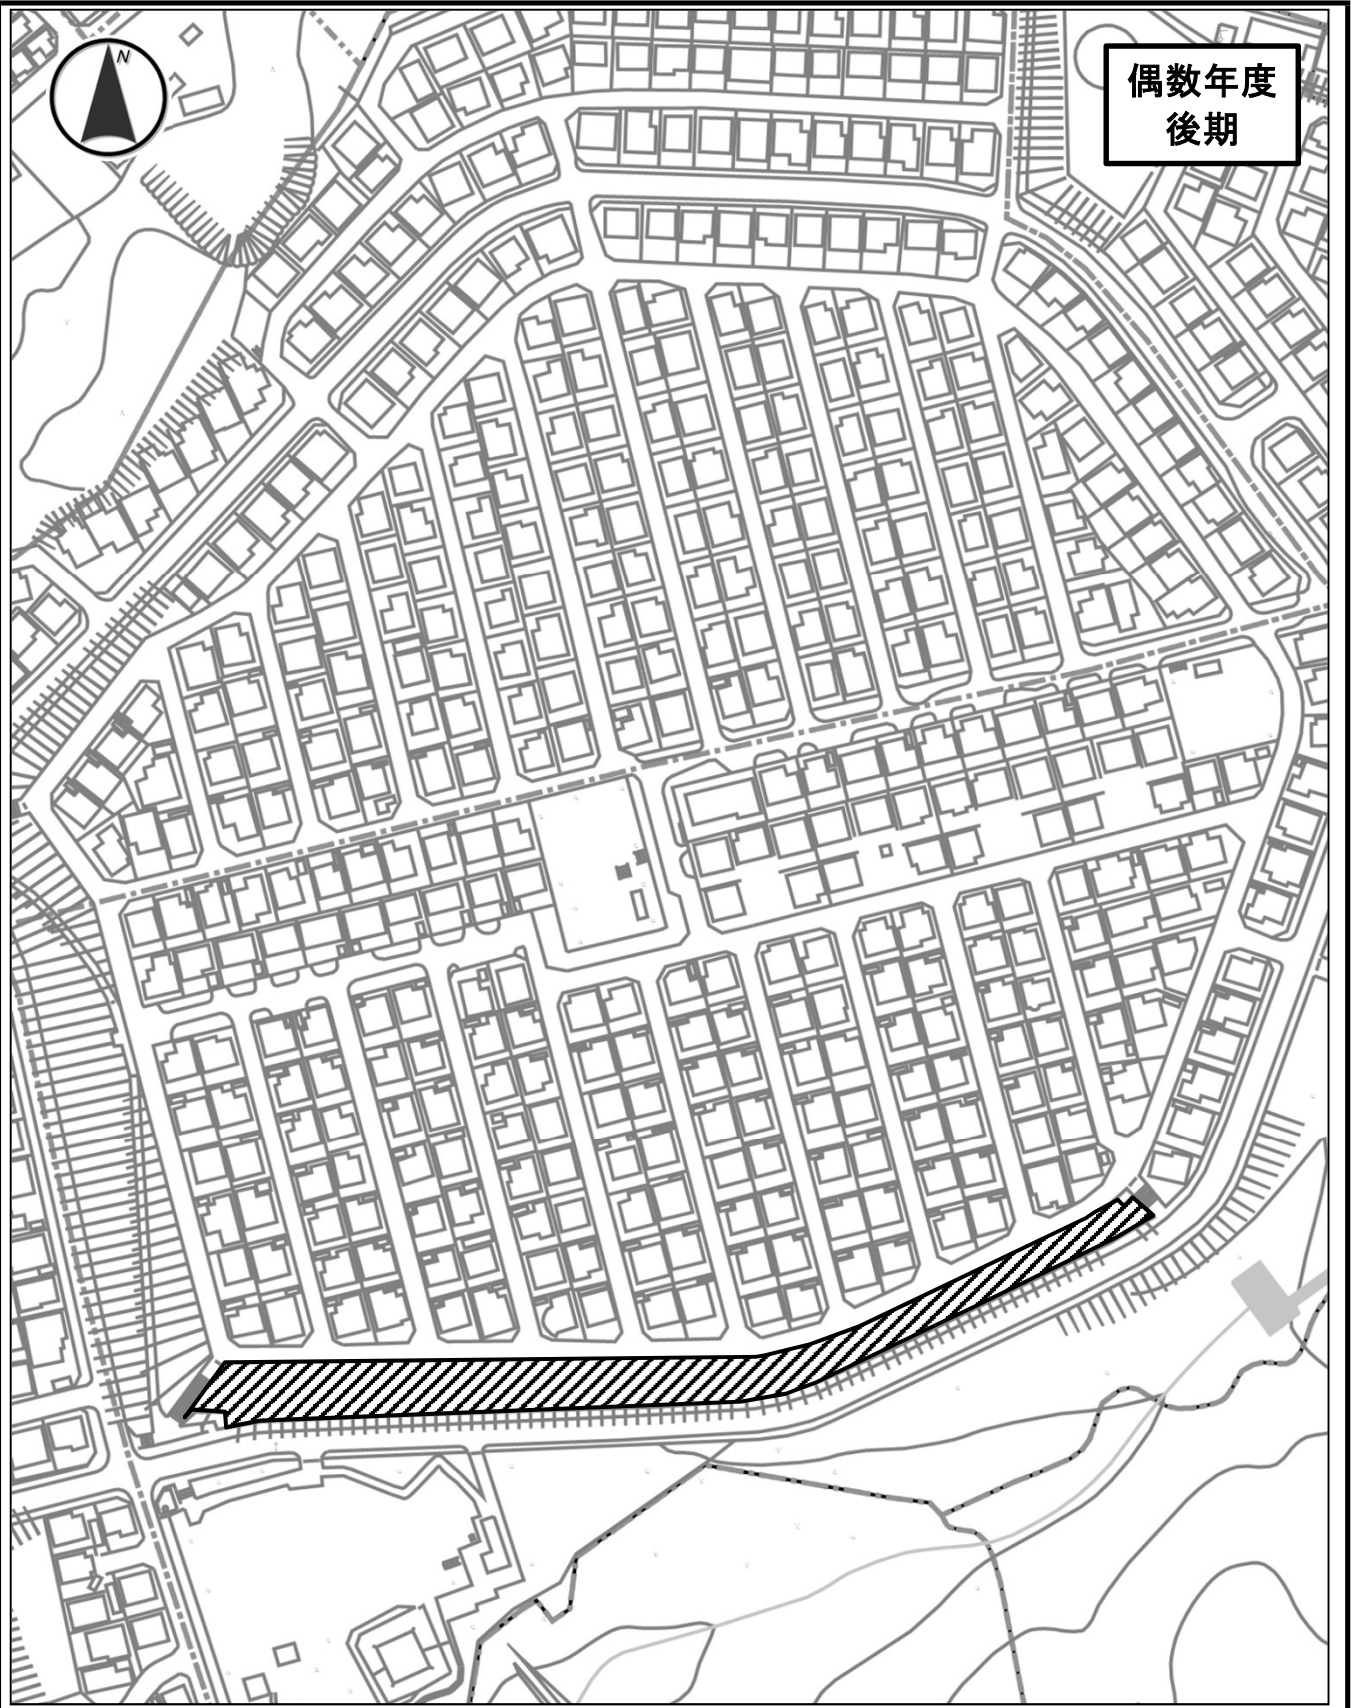

市道名	羽戸山25号線	整理番号	24
施工箇所	羽戸山二丁目 地内	作業内容	剪定・除草工
数 量	・剪定工 高木(冬期) 幹周30cm以上60cm未満 N=3本 ・剪定工 高木(冬期) 幹周60cm以上90cm未満 N=12本 ・剪定工 高木(冬期) 幹周90cm以上120cm未満 N=13本 ・剪定工 高木(冬期) 幹周120cm以上 N=1本 ・剪定工 低木・中木(円筒型) 樹高200cm以上300cm未満 N=1本 ・剪定工 寄植(低木) A=171.0㎡(ツツジ以外) ・除草工 肩掛式 A=1987.5㎡		



偶数年度  
前期



市道名	羽戸山35号線	整理番号	25
施工箇所	羽戸山三丁目地内	作業内容	剪定・除草工
数量	・剪定工 寄植(低木) A=164.7㎡(ツツジのみ) ・除草工 肩掛式 A=498.5㎡		



偶数年度  
後期



市道名	羽戸山35号線	整理番号	25
施工箇所	羽戸山三丁目地内	作業内容	剪定・除草工
数量	・剪定工 寄植(低木) A=54.0㎡(ツツジ以外) ・除草工 肩掛式 A=498.5㎡		



偶数年度  
後期のみ

市道名	西田熊小路線	整理番号	26
施工箇所	木幡熊小路地内	作業内容	剪定工
備考	<ul style="list-style-type: none"> <li>・剪定工 高木(冬期) 幹周30cm未満 N=1本</li> <li>・剪定工 高木(冬期) 幹周30cm以上60cm未満 N=13本</li> <li>・剪定工 高木(冬期) 幹周60cm以上90cm未満 N=22本</li> <li>・剪定工 高木(冬期) 幹周90cm以上120cm未満 N=13本</li> <li>・剪定工 高木(冬期) 幹周120cm以上 N=4本</li> <li>・剪定工 低木・中木(球形) 樹高100cm以上200cm未満 N=2本</li> <li>・剪定工 低木・中木(球形) 樹高200cm以上300cm未満 N=39本</li> <li>・剪定工 低木・中木(円筒形) 樹高200cm以上300cm未満 N=1本</li> </ul>		