


偶数年度
前期



※除草工には、幹草き・胴草き除去を見込んでいる。


市道名	明星線	番号	1
施工箇所	明星町一丁目地内ほか	作業内容	除草工
数量	・除草工 抜根除草 A=32.4㎡ ・除草工 肩掛式 A=70.0㎡		

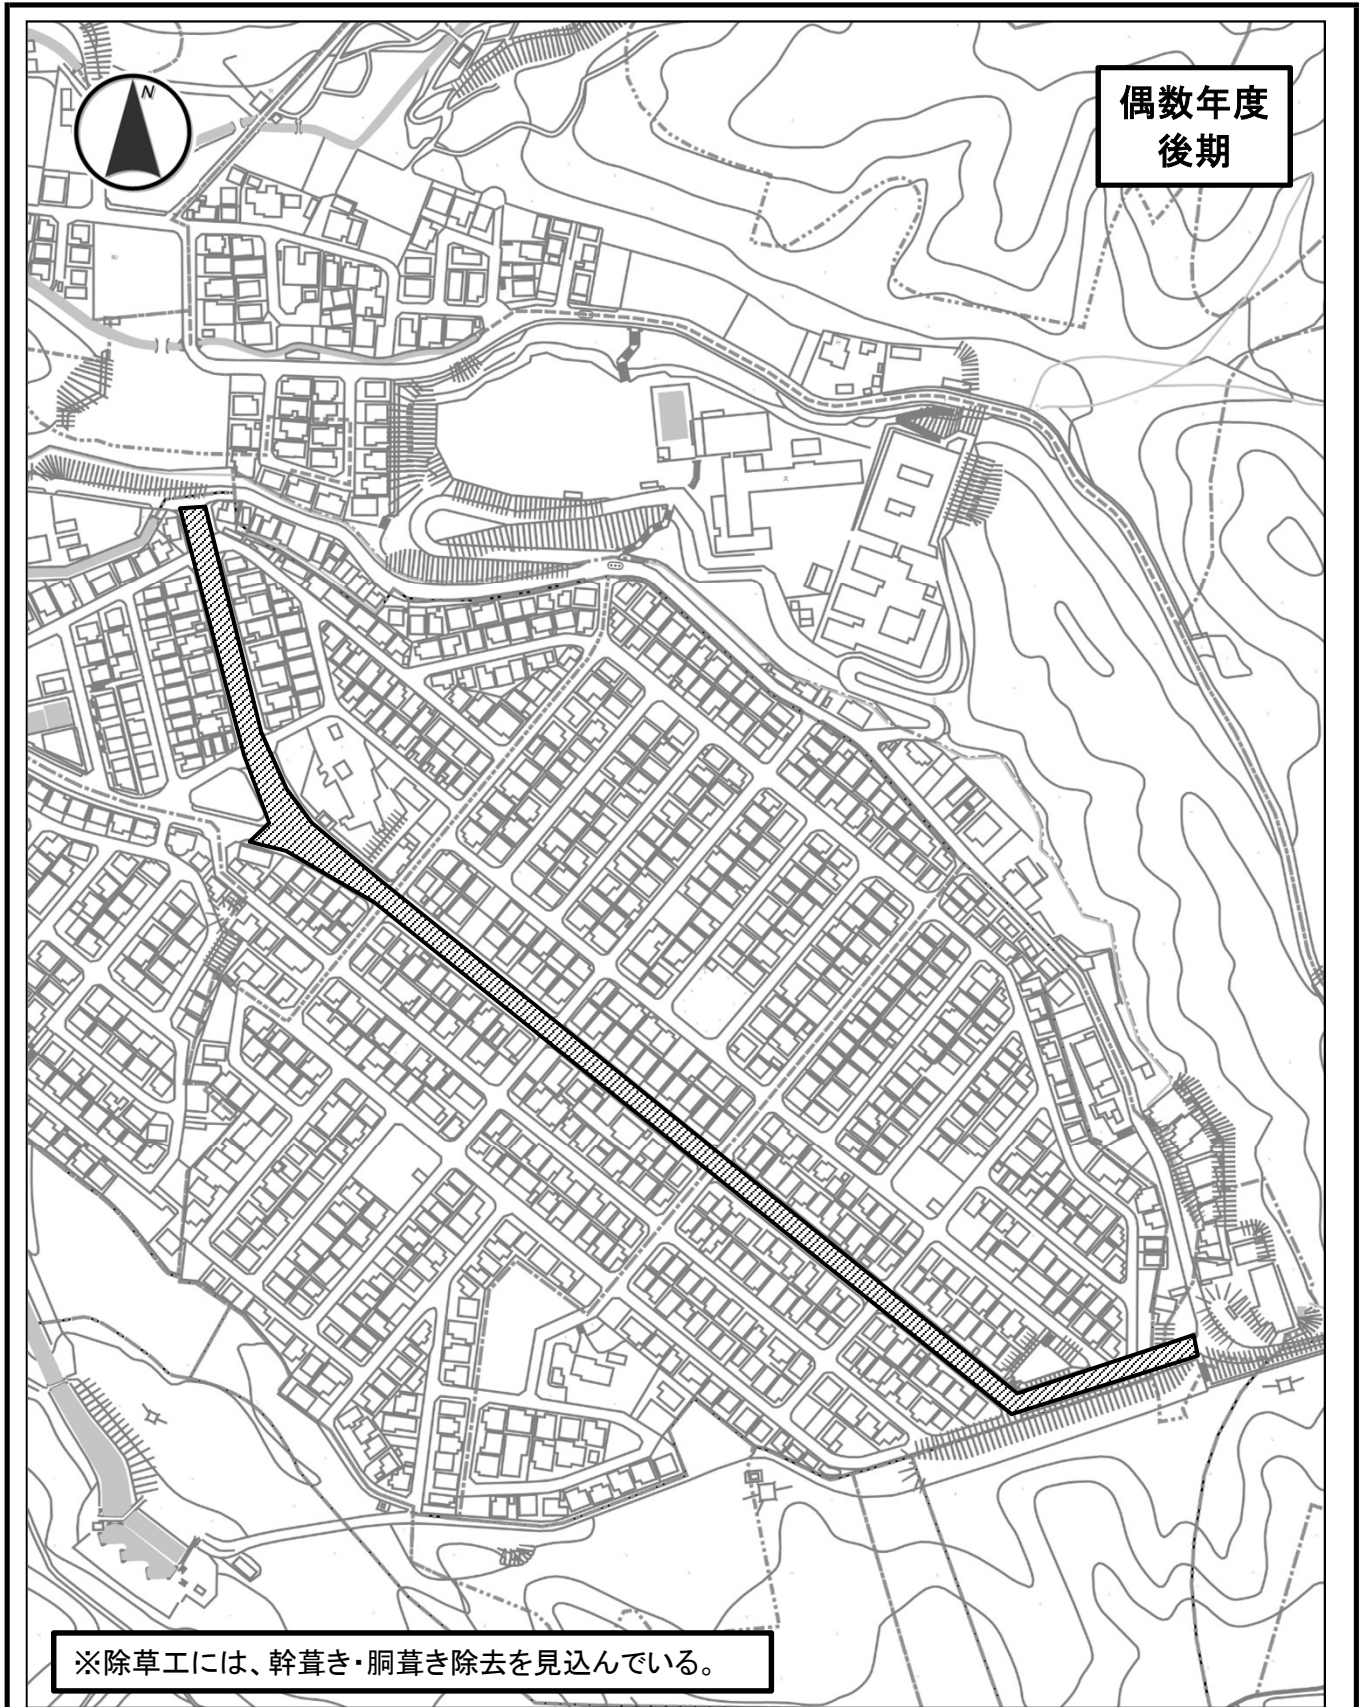

偶数年度
後期


※除草工には、幹草き・胴草き除去を見込んでいる。

市道名	明星線	番号	1
施工箇所	明星町一丁目地内ほか	作業内容	剪定・除草工
数量	<ul style="list-style-type: none"> ・剪定工 高木(冬期) 幹周30cm以上60cm未満 N=19本 ・剪定工 高木(冬期) 幹周60cm以上90cm未満 N=44本 ・剪定工 高木(冬期) 幹周90cm以上120cm未満 N=3本 ・除草工 抜根除草 A=32.4㎡ ・除草工 肩掛け式 A=70.0㎡ 		

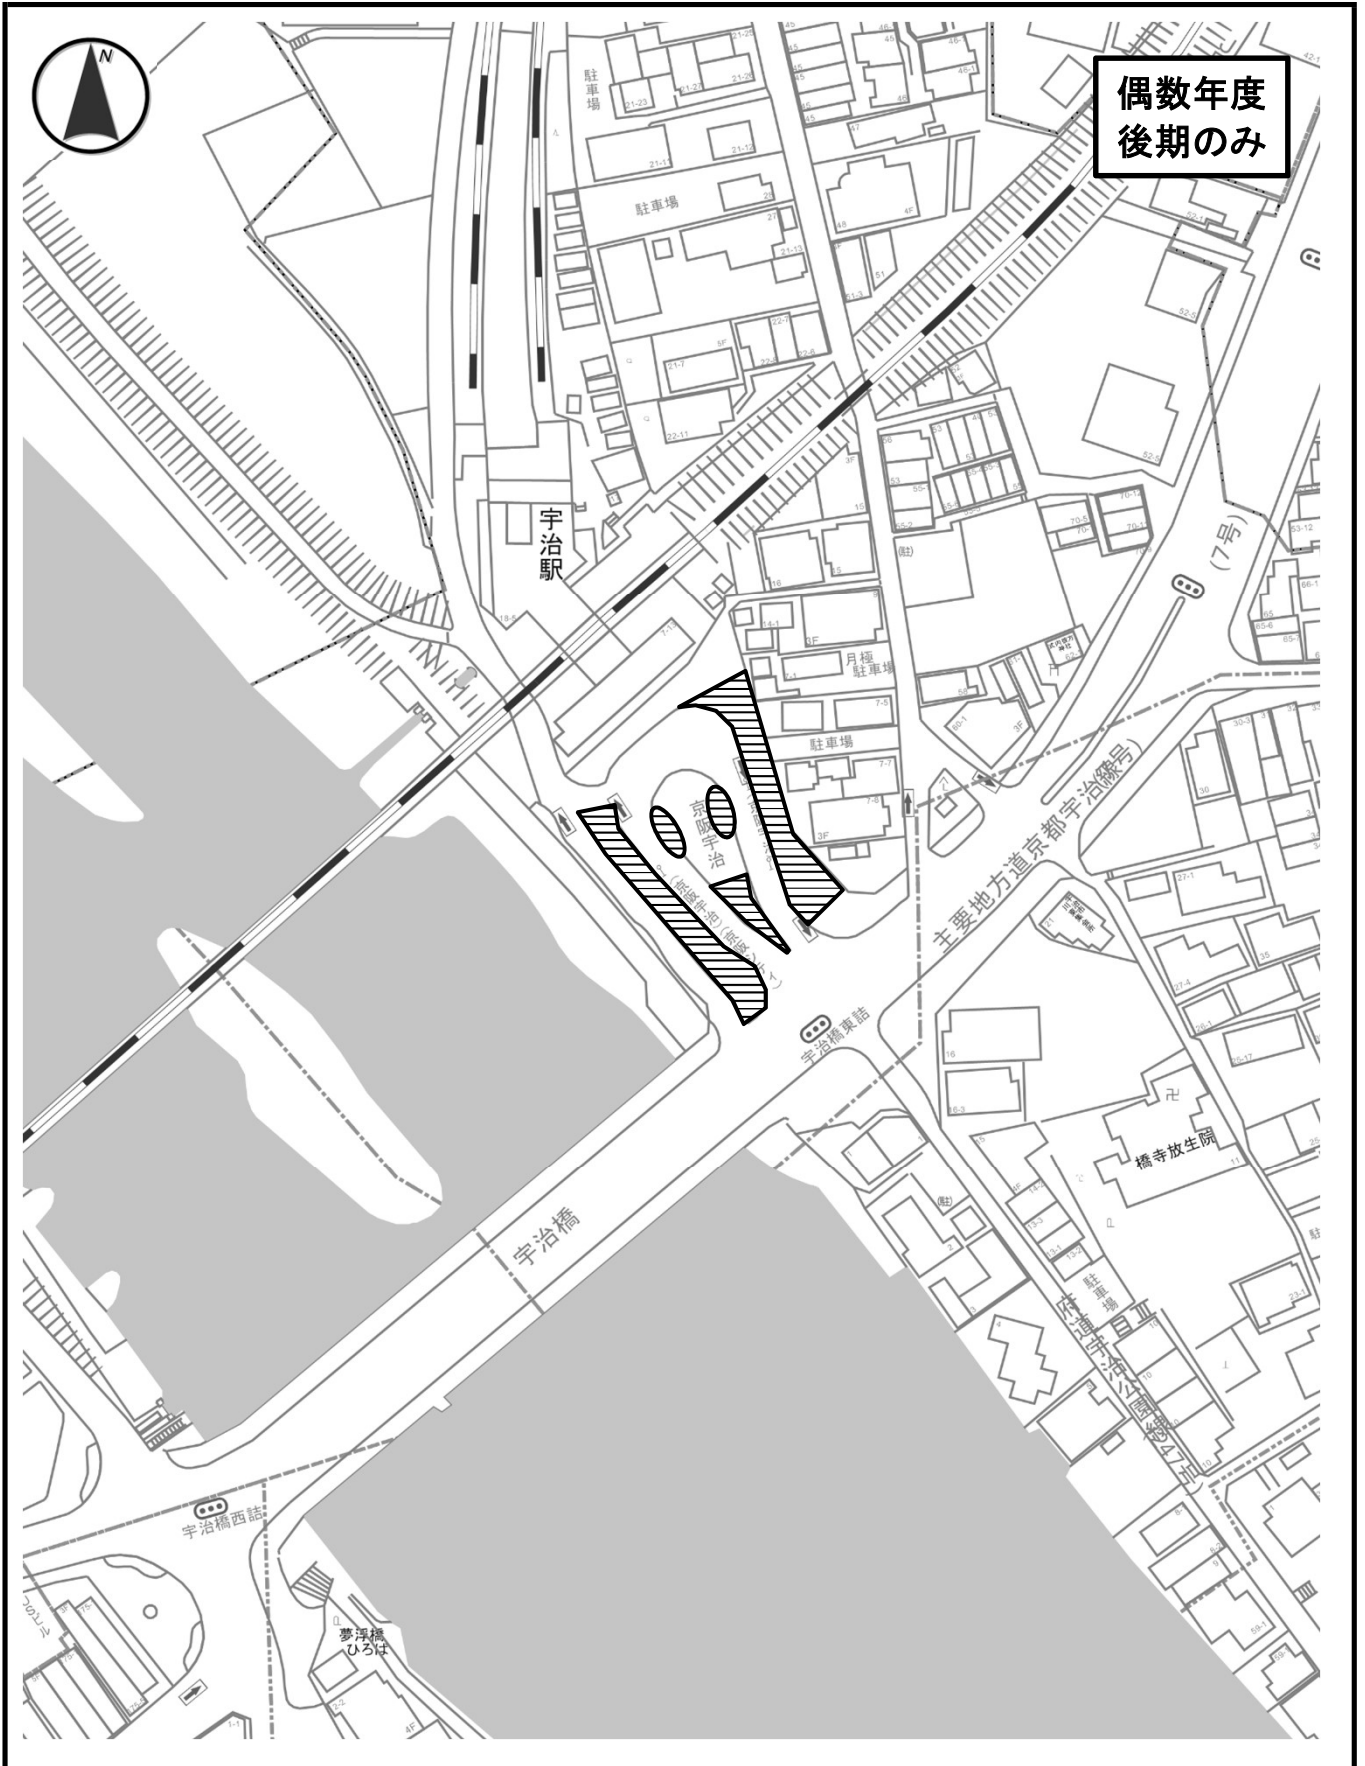

偶数年度
後期のみ


市道名	京阪宇治駅前線	番号	2
施工箇所	宇治乙方地内	作業内容	剪定工
備考	<ul style="list-style-type: none"> ・剪定工 高木(冬期) 幹周30cm以上60cm未満 N=2本 ・剪定工 高木(冬期) 幹周60cm以上90cm未満 N=3本 		

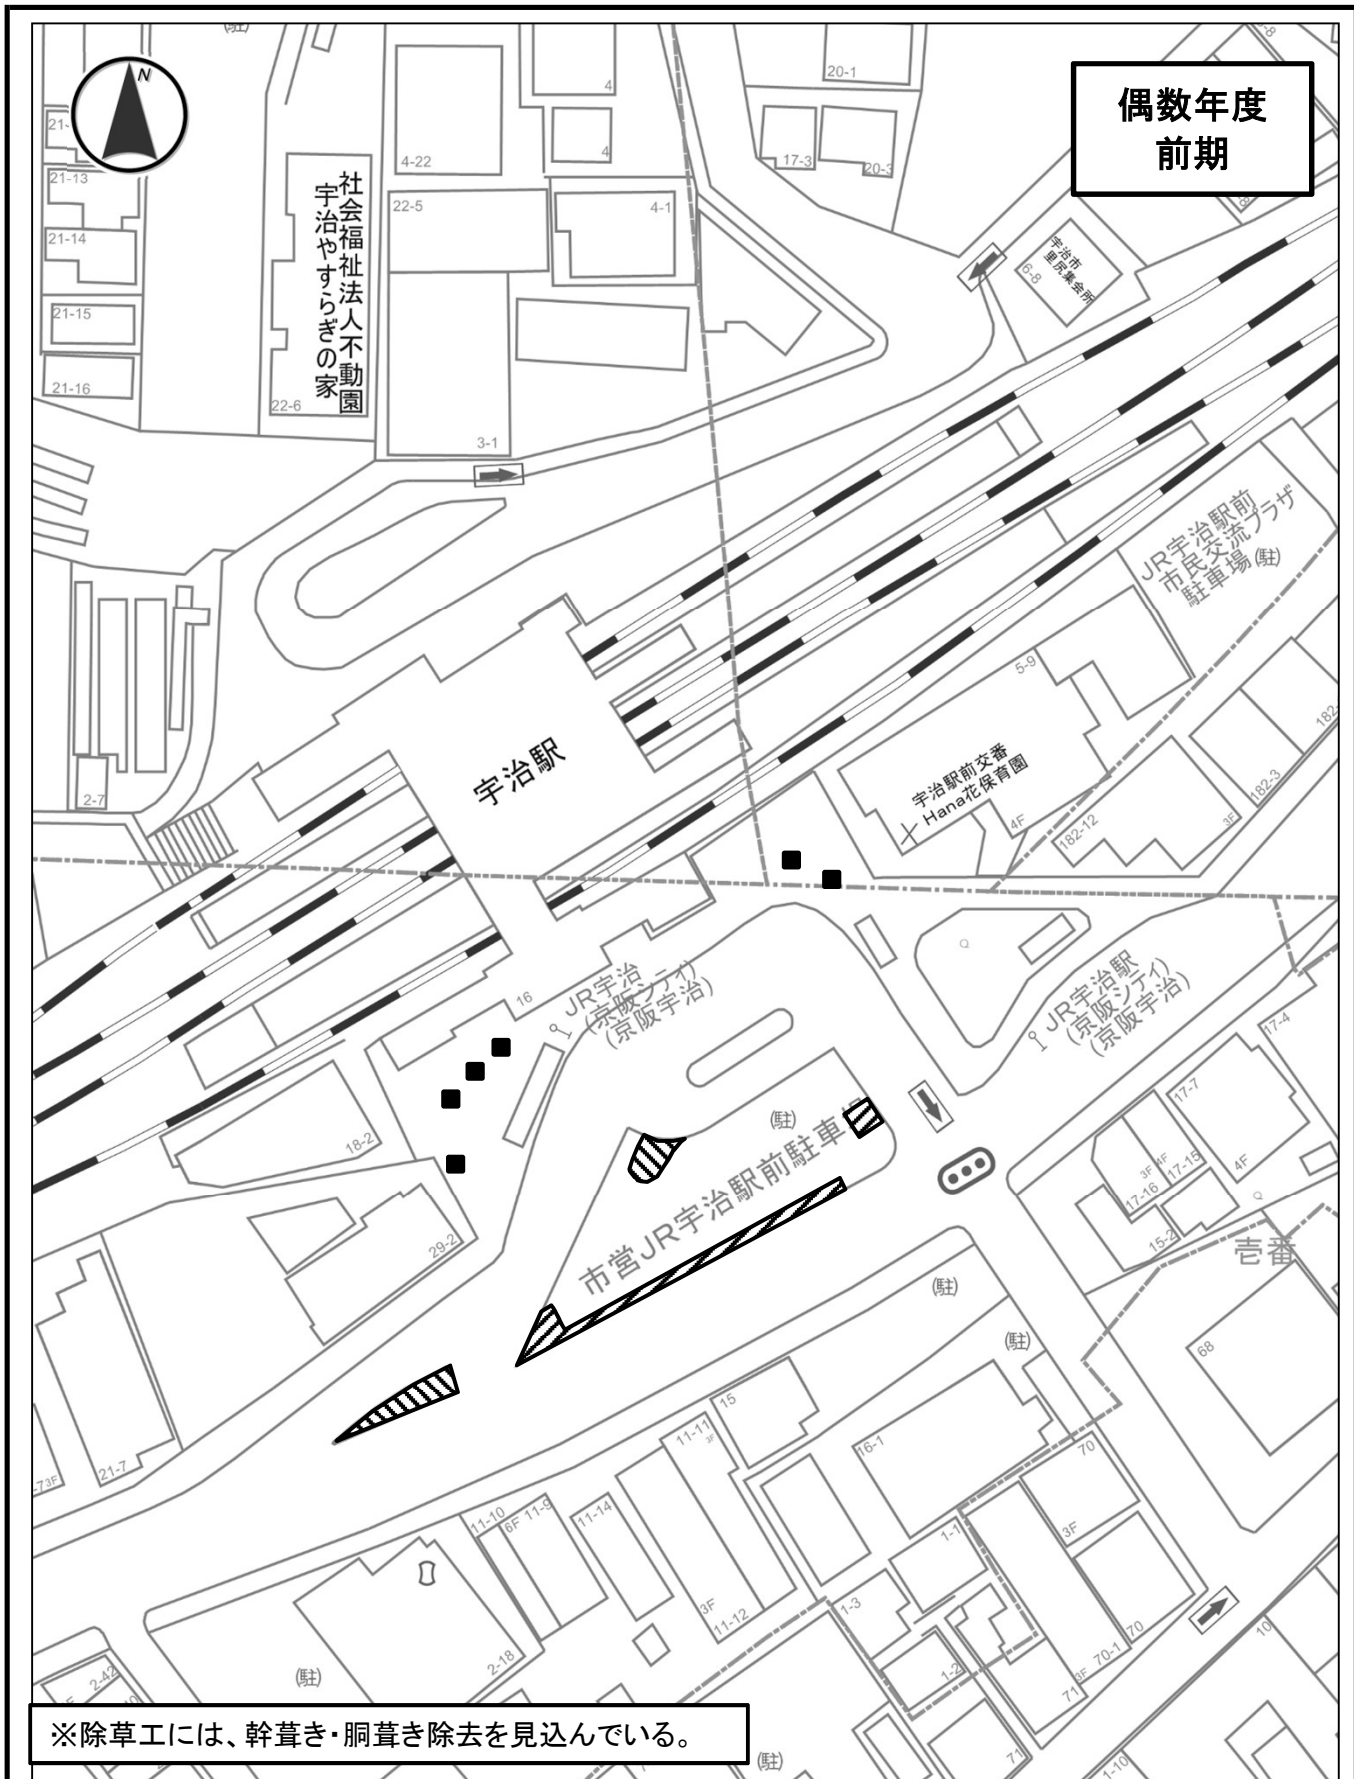

偶数年度
前期

※除草工には、幹葺き・胴葺き除去を見込んでいる。


市道名	JR宇治駅前広場線	整理番号	3
施工箇所	宇治宇文字地内	作業内容	剪定・除草工
数量	<ul style="list-style-type: none"> ・剪定工 寄植(低木) A=143.3㎡(ツツジ) ・除草工 抜根除草 A=178.2㎡ 		

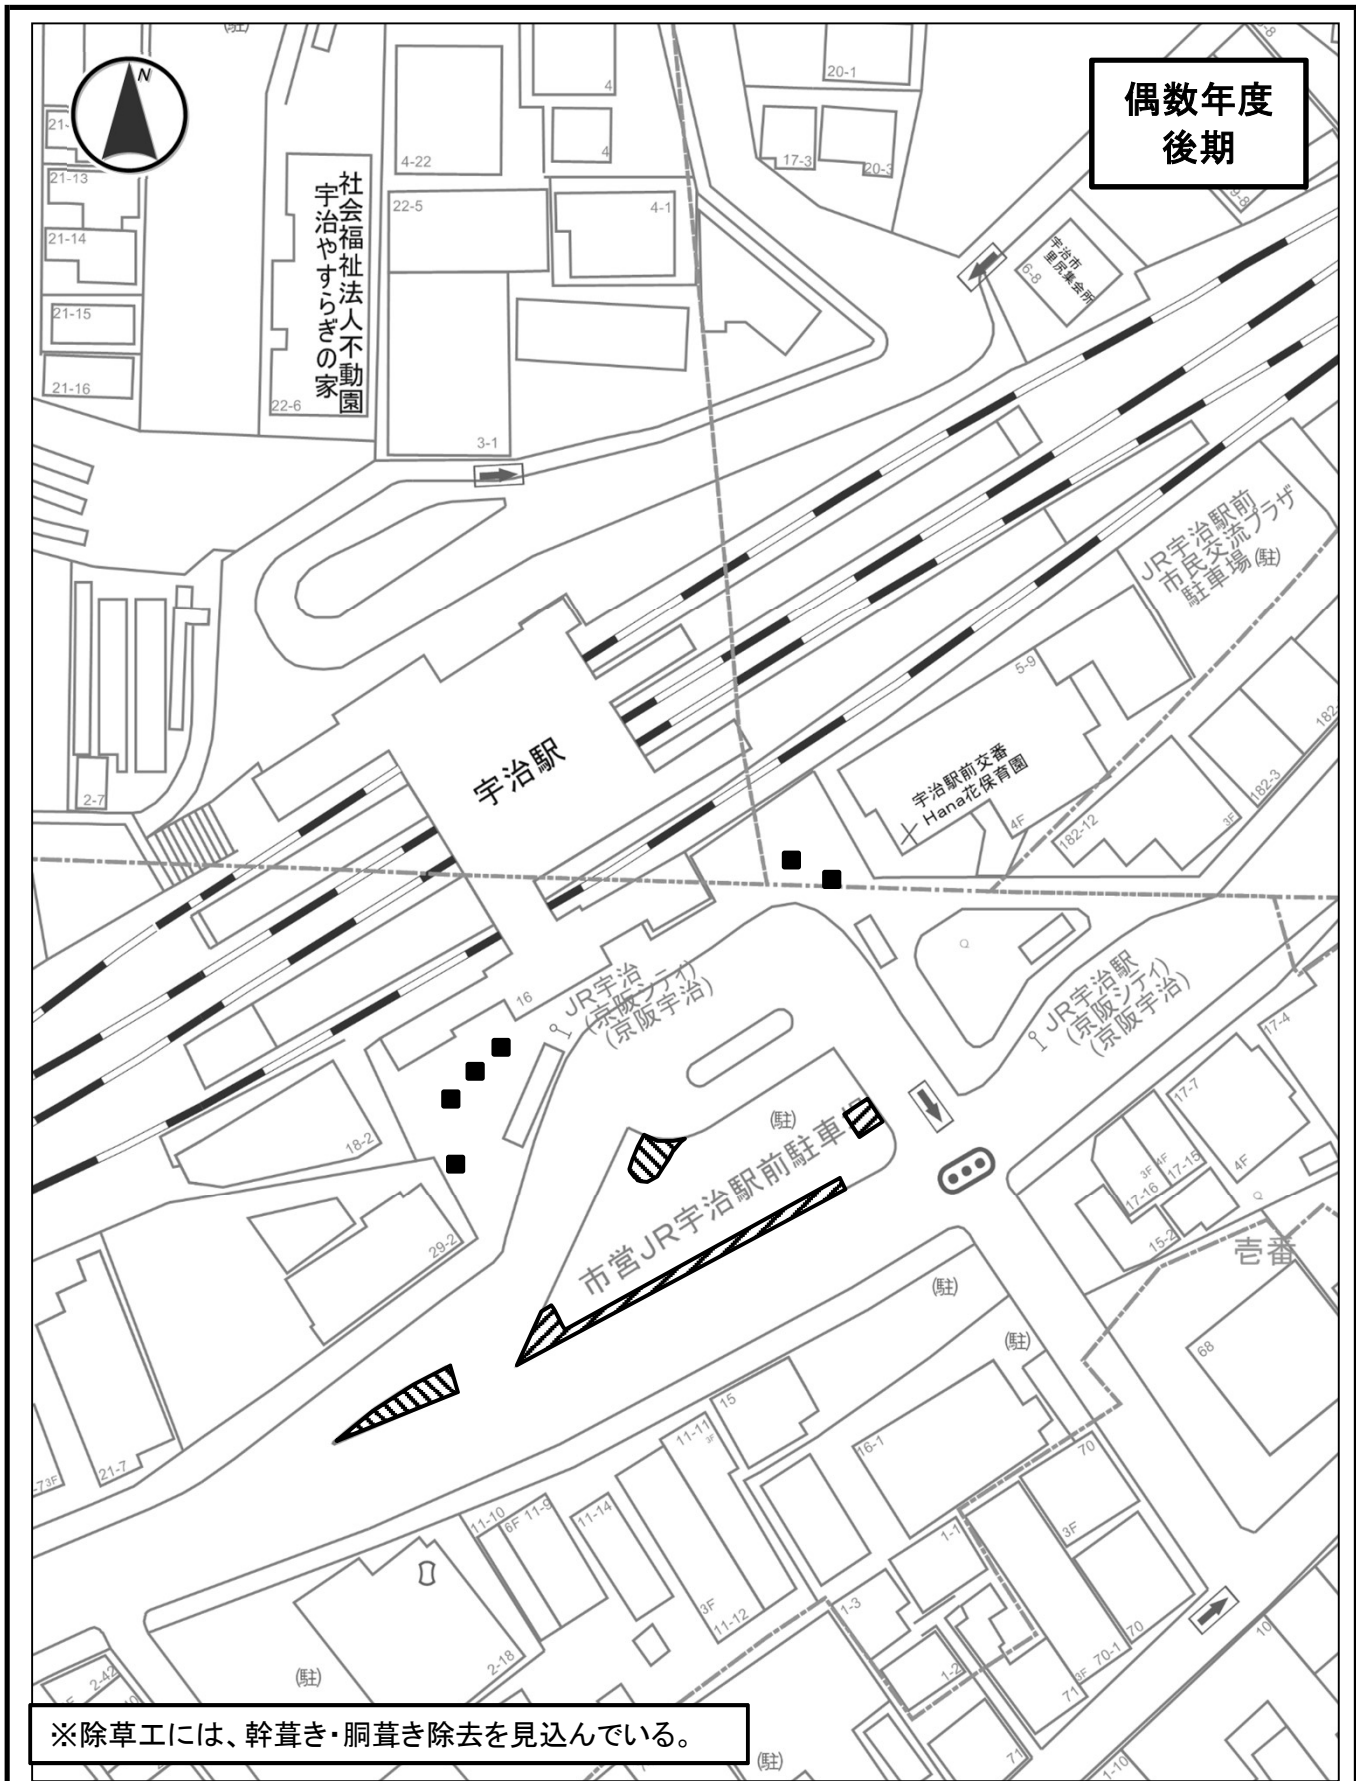

偶数年度
後期


※除草工には、幹葎き・胴葎き除去を見込んでいます。

市道名	JR宇治駅前広場線	整理番号	3
施工箇所	宇治宇文字地内	作業内容	除草工
数量	・除草工 抜根除草 A=178.2㎡		

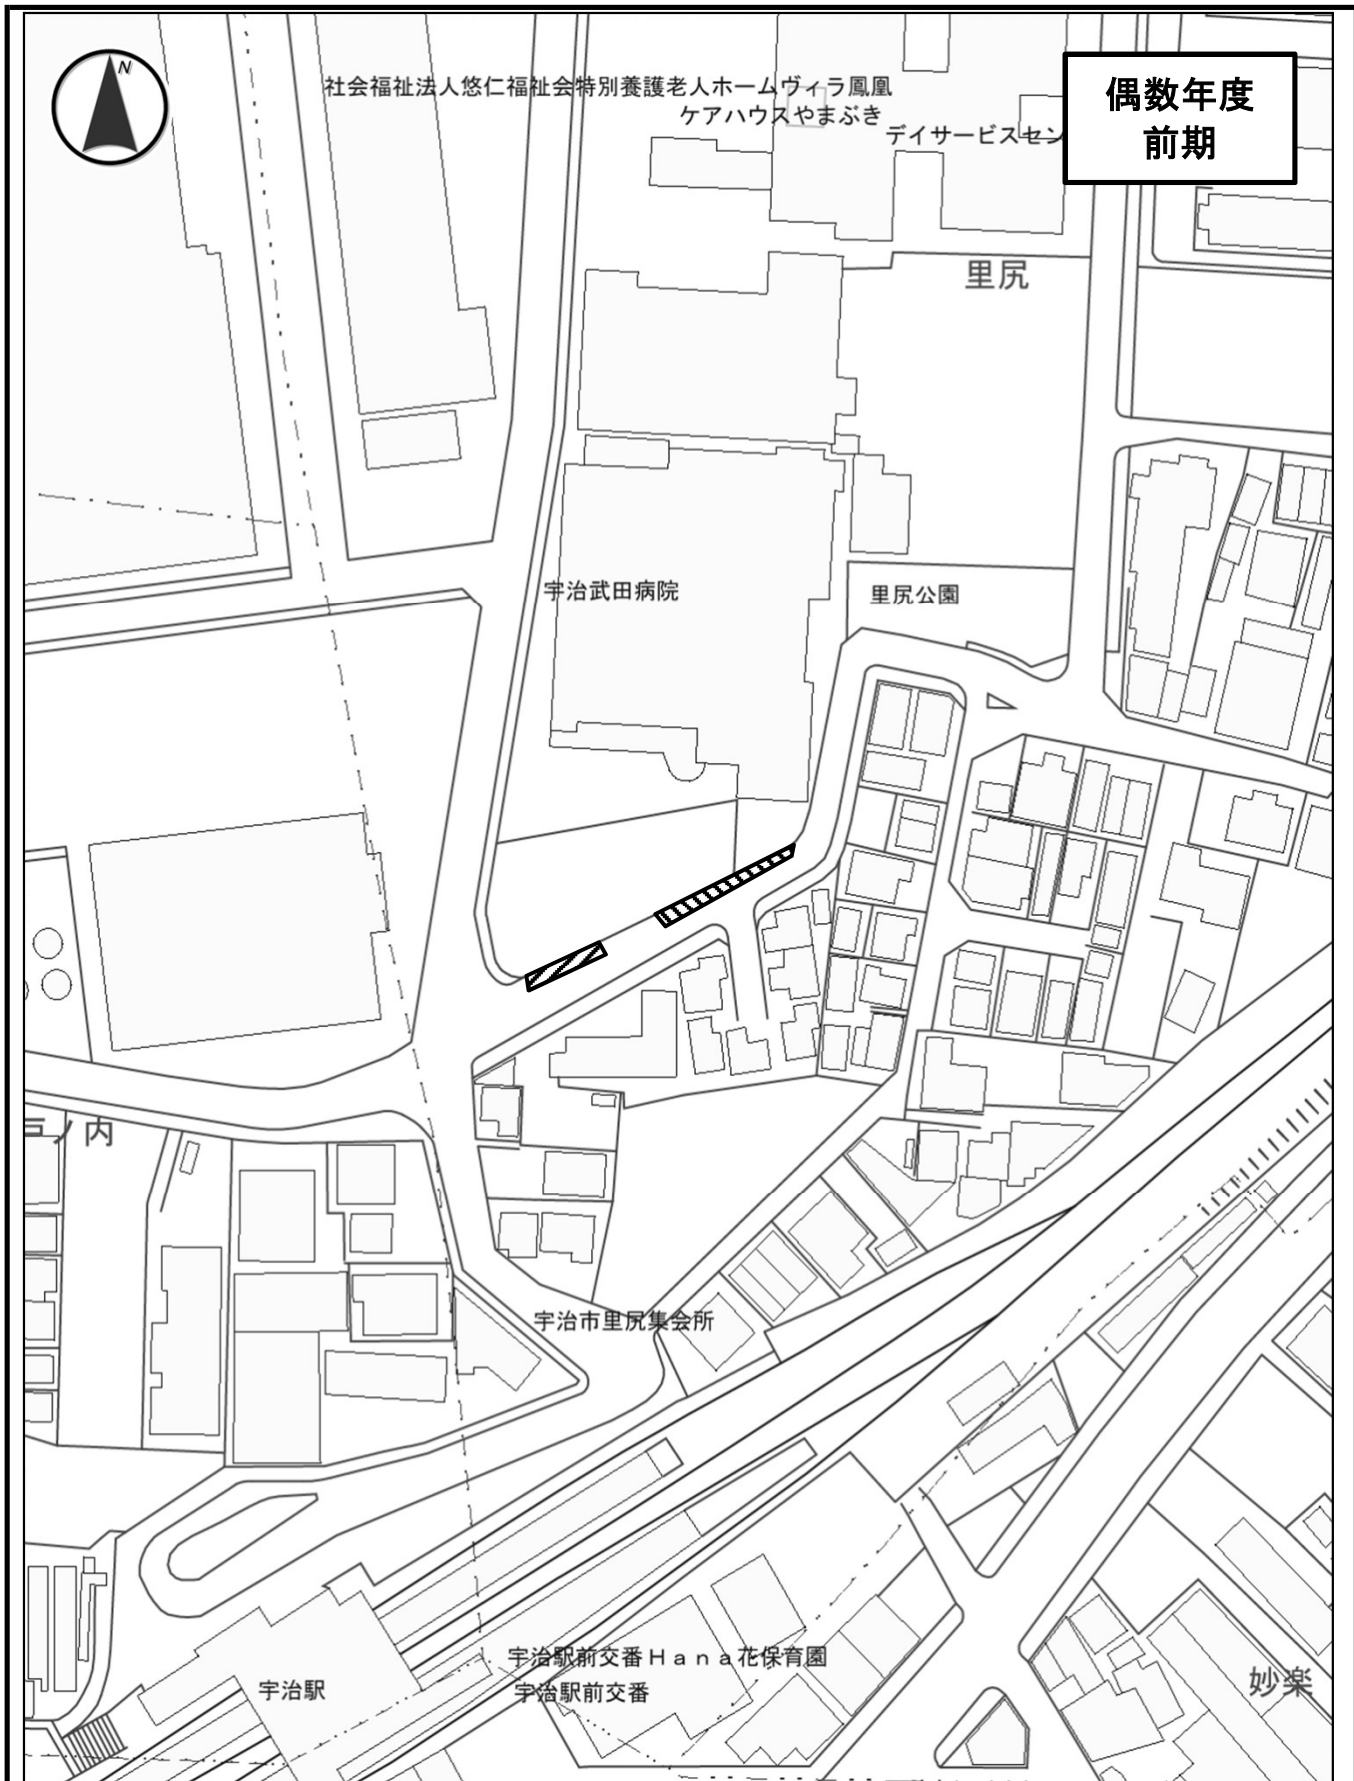

偶数年度
前期

市道名	宇治187号線	整理番号	4
施工箇所	宇治里尻 地内	作業内容	除草工
数量	<ul style="list-style-type: none"> ・除草工 抜根除草 A=46.3㎡ ・除草工 肩掛式 A=2.3㎡ 		

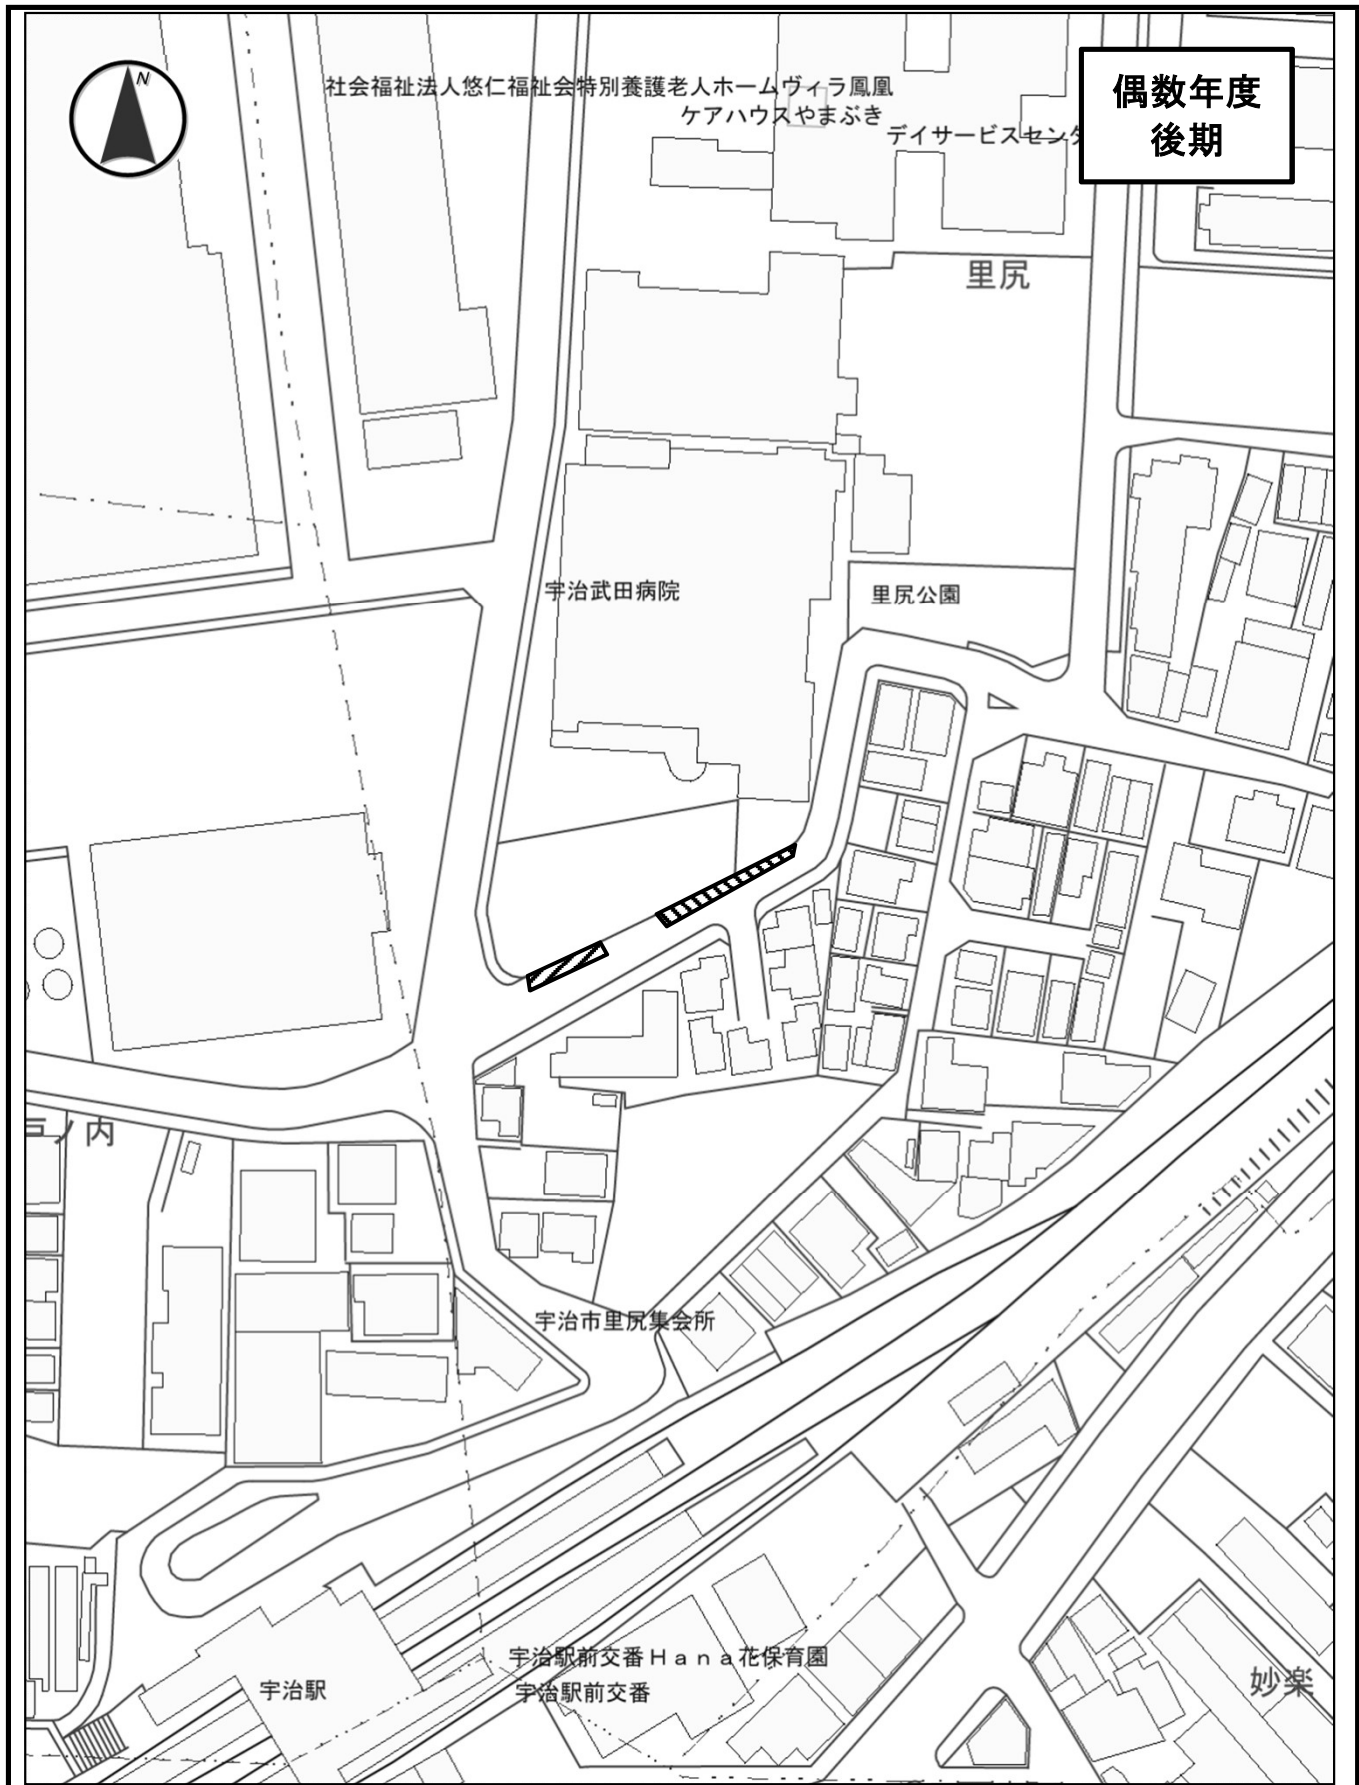


市道名	宇治187号線	整理番号	4
施工箇所	宇治里尻 地内	作業内容	剪定・除草工
数量	<ul style="list-style-type: none"> ・剪定工 寄植(低木) A=46.3㎡ ・除草工 抜根除草 A=46.3㎡ ・除草工 肩掛式 A=2.3㎡ 		

市立宇治中学校



偶数年度
前期

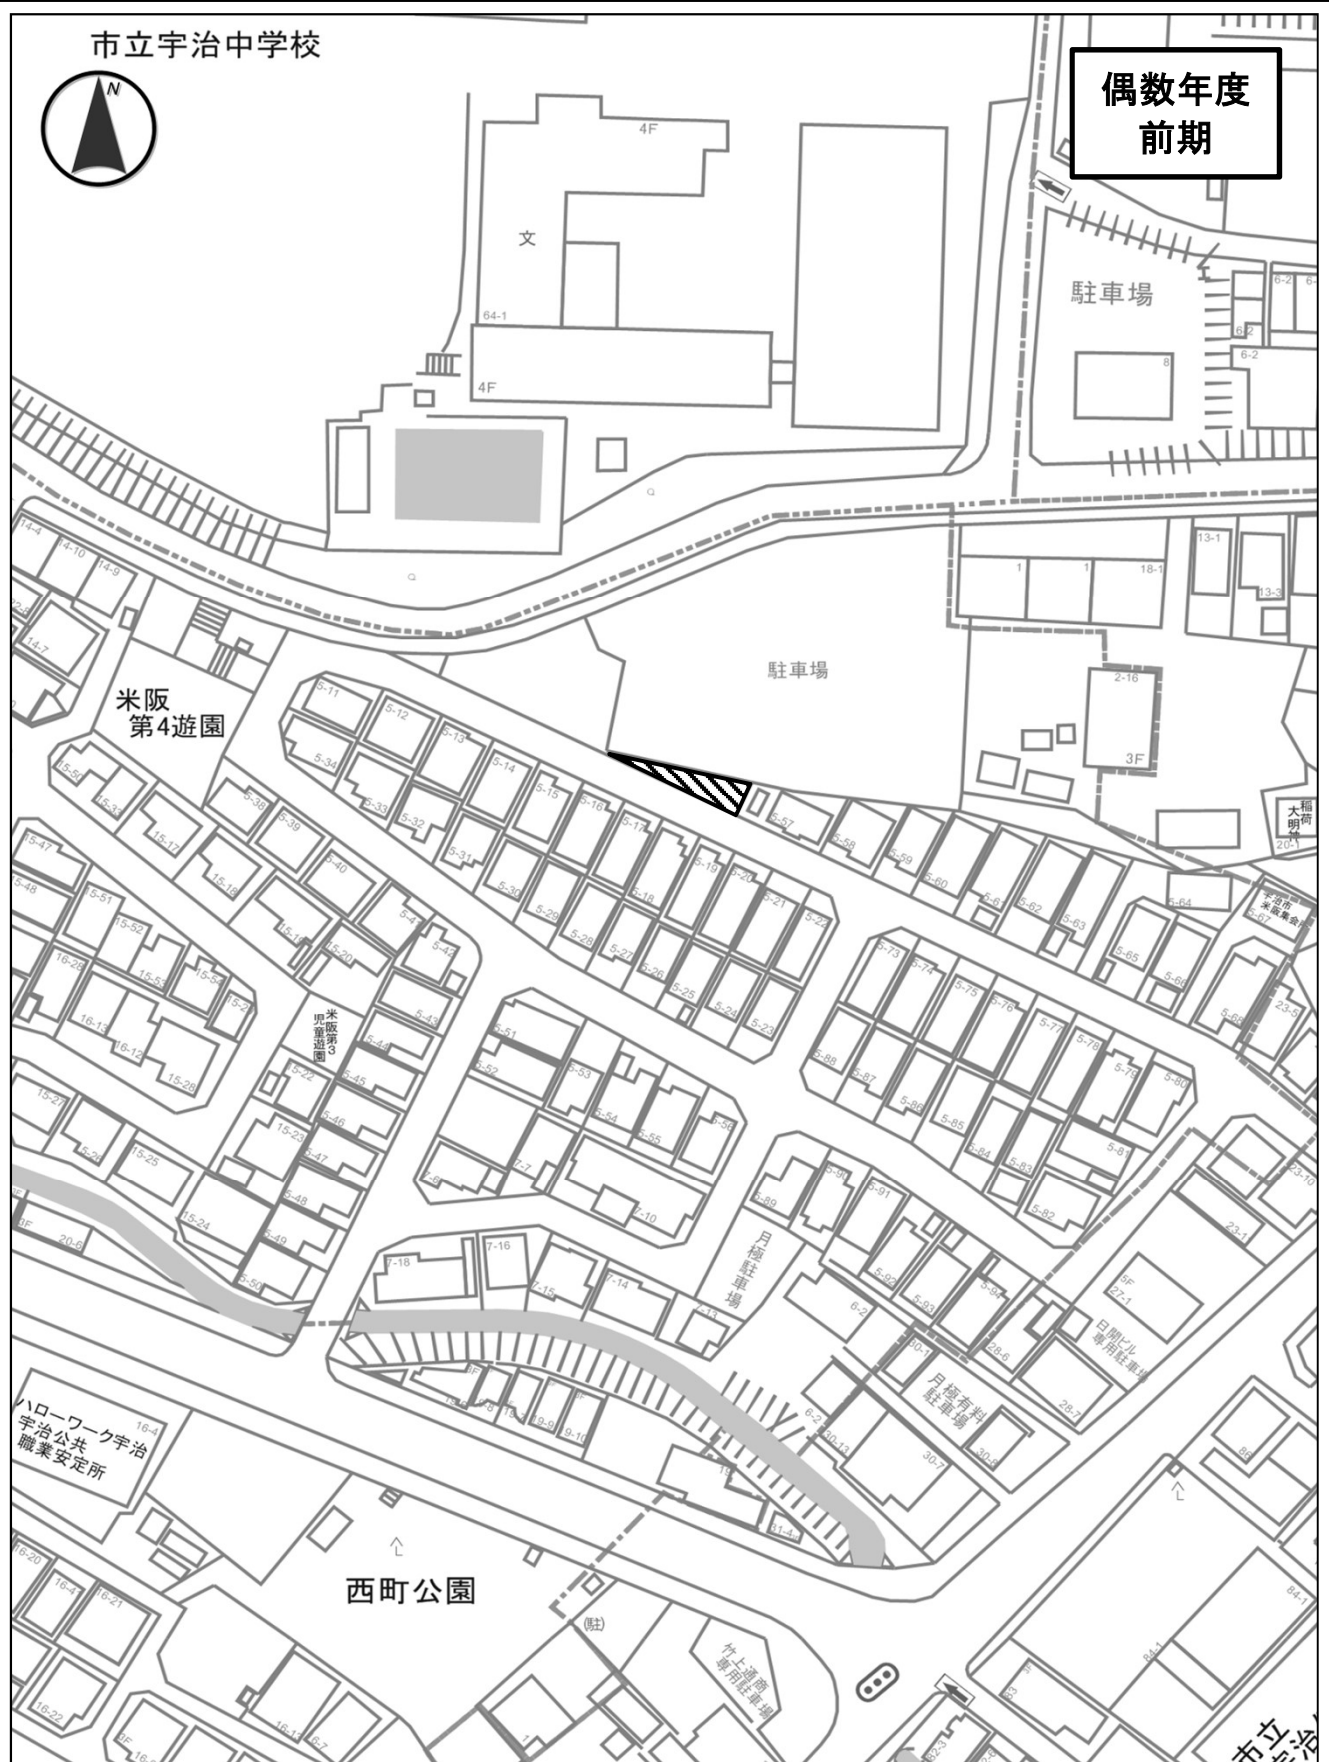


市道名	宇治332号線	整理番号	5
施工箇所	宇治米坂 地内	作業内容	剪定・除草工
数量	<ul style="list-style-type: none"> ・剪定工 寄植(低木) A=39.4㎡(ツツジ) ・除草工 抜根除草 A=42.8㎡ 		


市立宇治中学校




偶数年度
後期

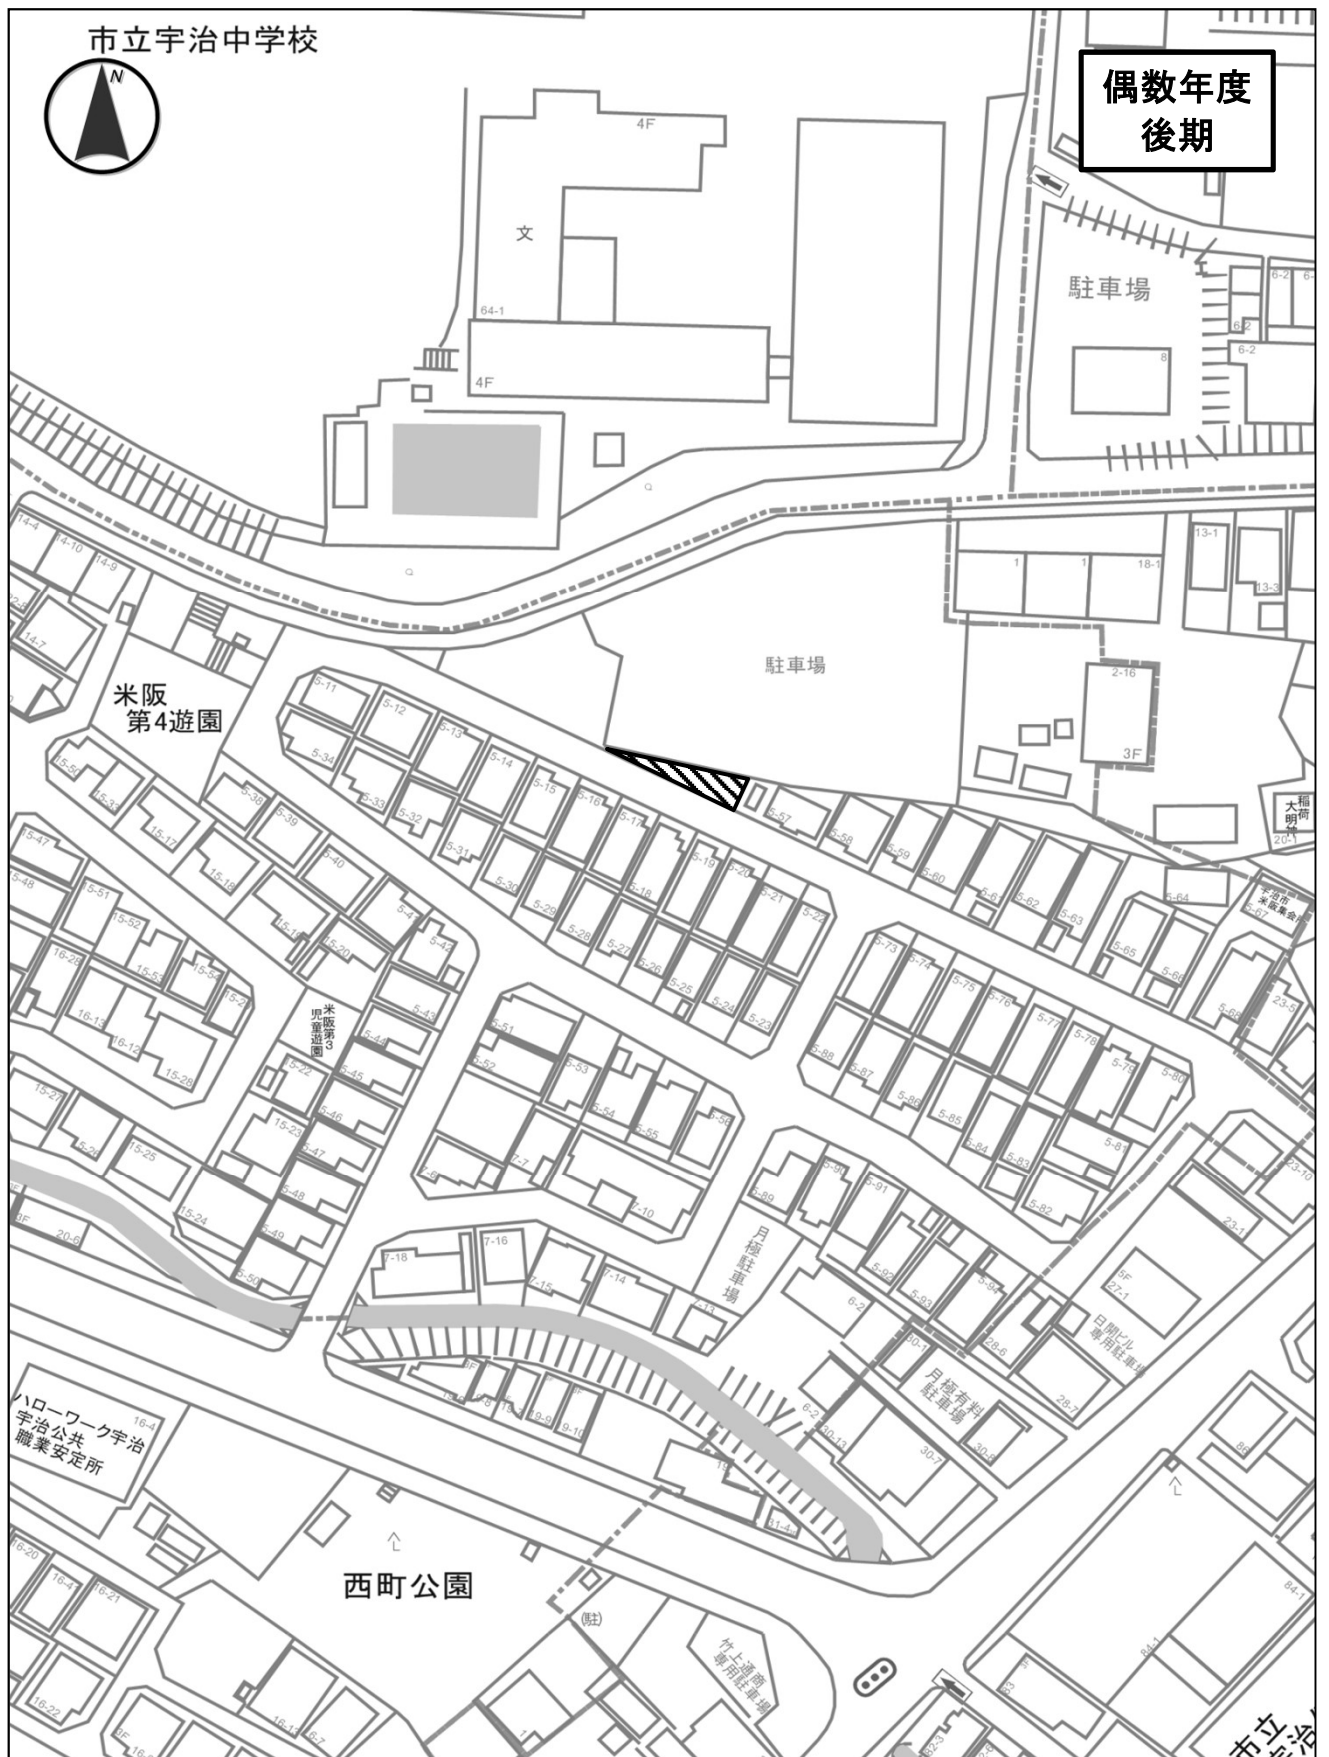

市道名	宇治332号線	整理番号	5
施工箇所	宇治米坂 地内	作業内容	剪定・除草工
数量	<ul style="list-style-type: none"> ・剪定工 低木・中木(球型) 樹高100cm以上200cm未満 N=6本 ・剪定工 低木・中木(球型) 樹高200cm以上300cm未満 N=2本 ・除草工 抜根除草 A=42.8㎡ 		

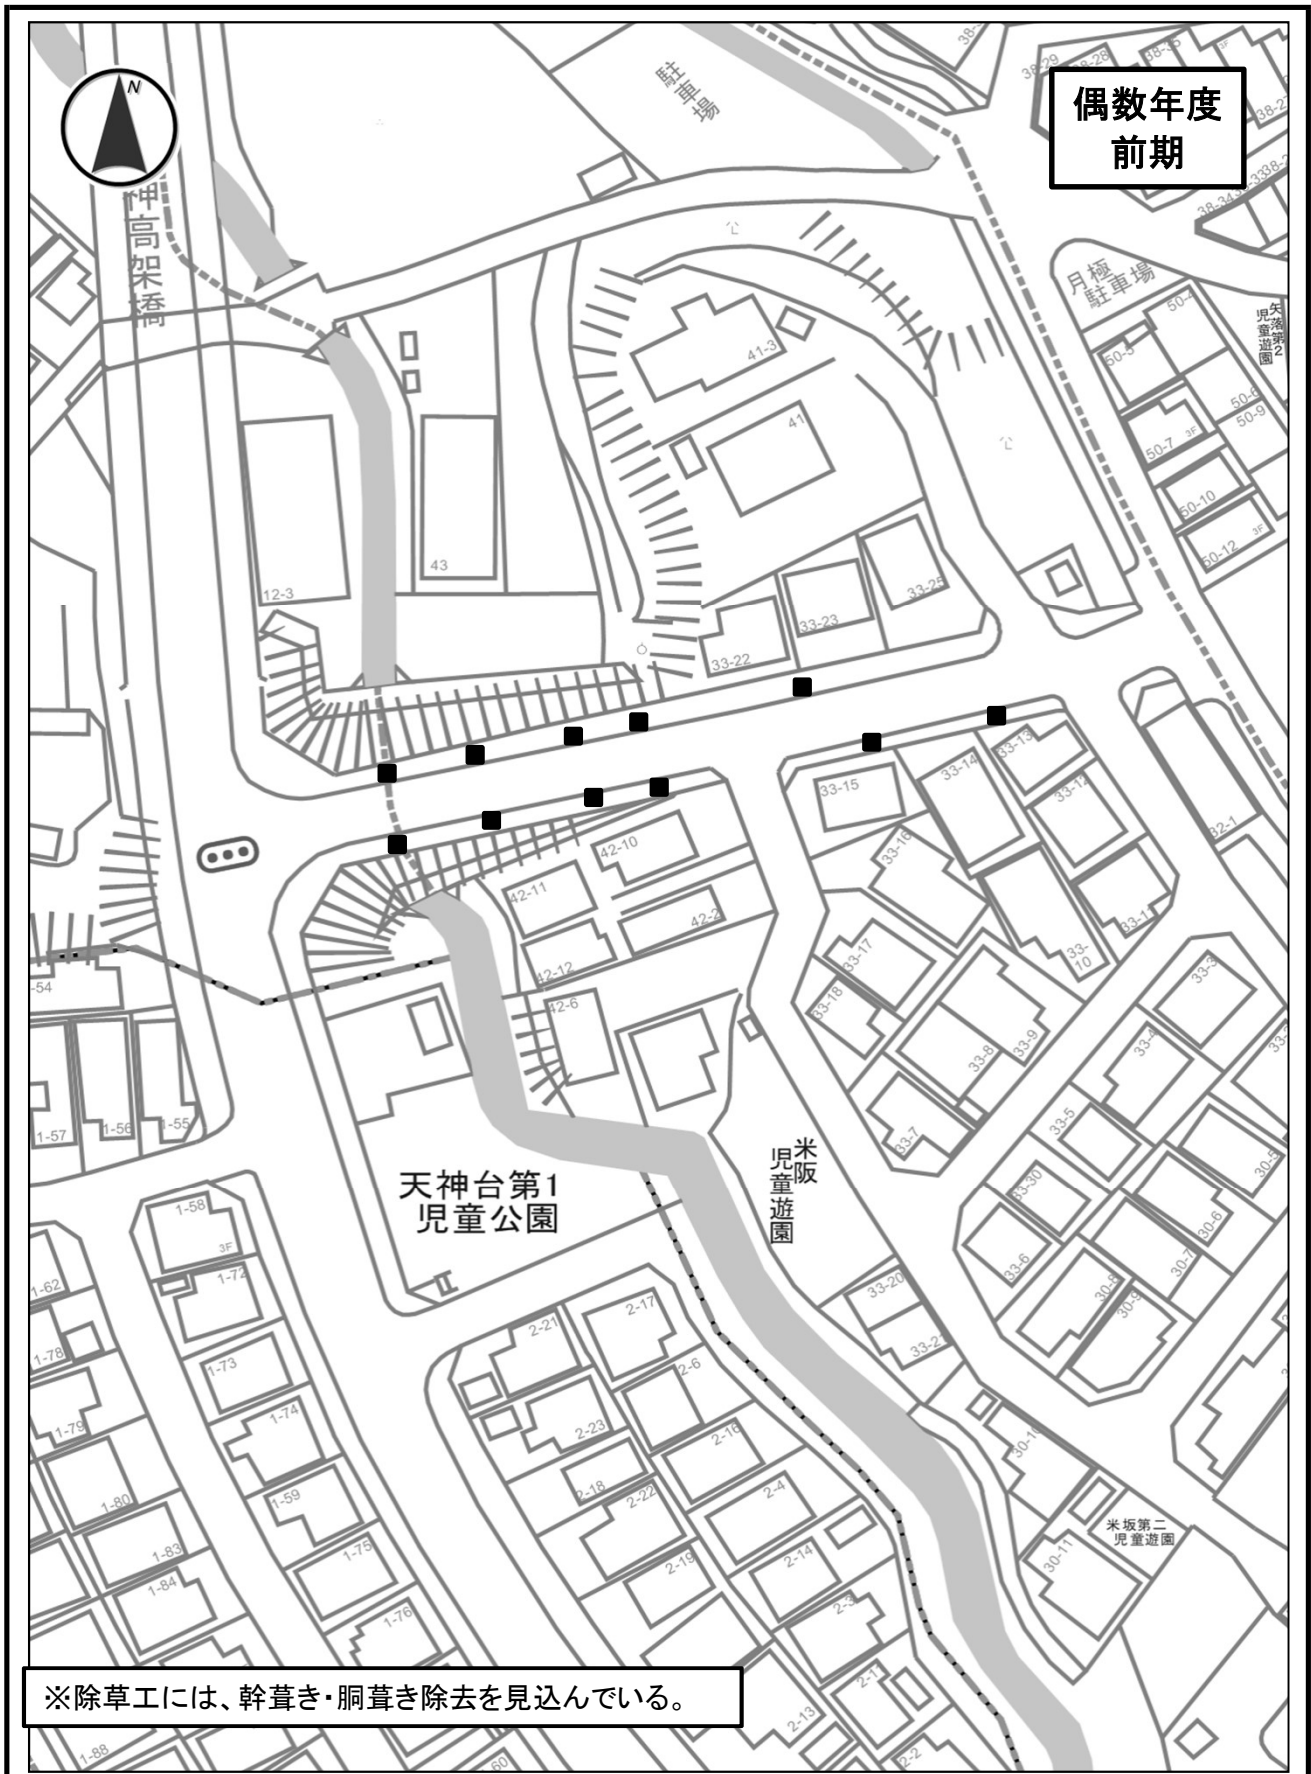

市道名	宇治96号線	整理番号	6
施工箇所	宇治米阪地内ほか	作業内容	除草工
数量	<ul style="list-style-type: none"> ・除草工 抜根除草 A=6.4㎡ ・除草工 肩掛式 A=8.6㎡ 		

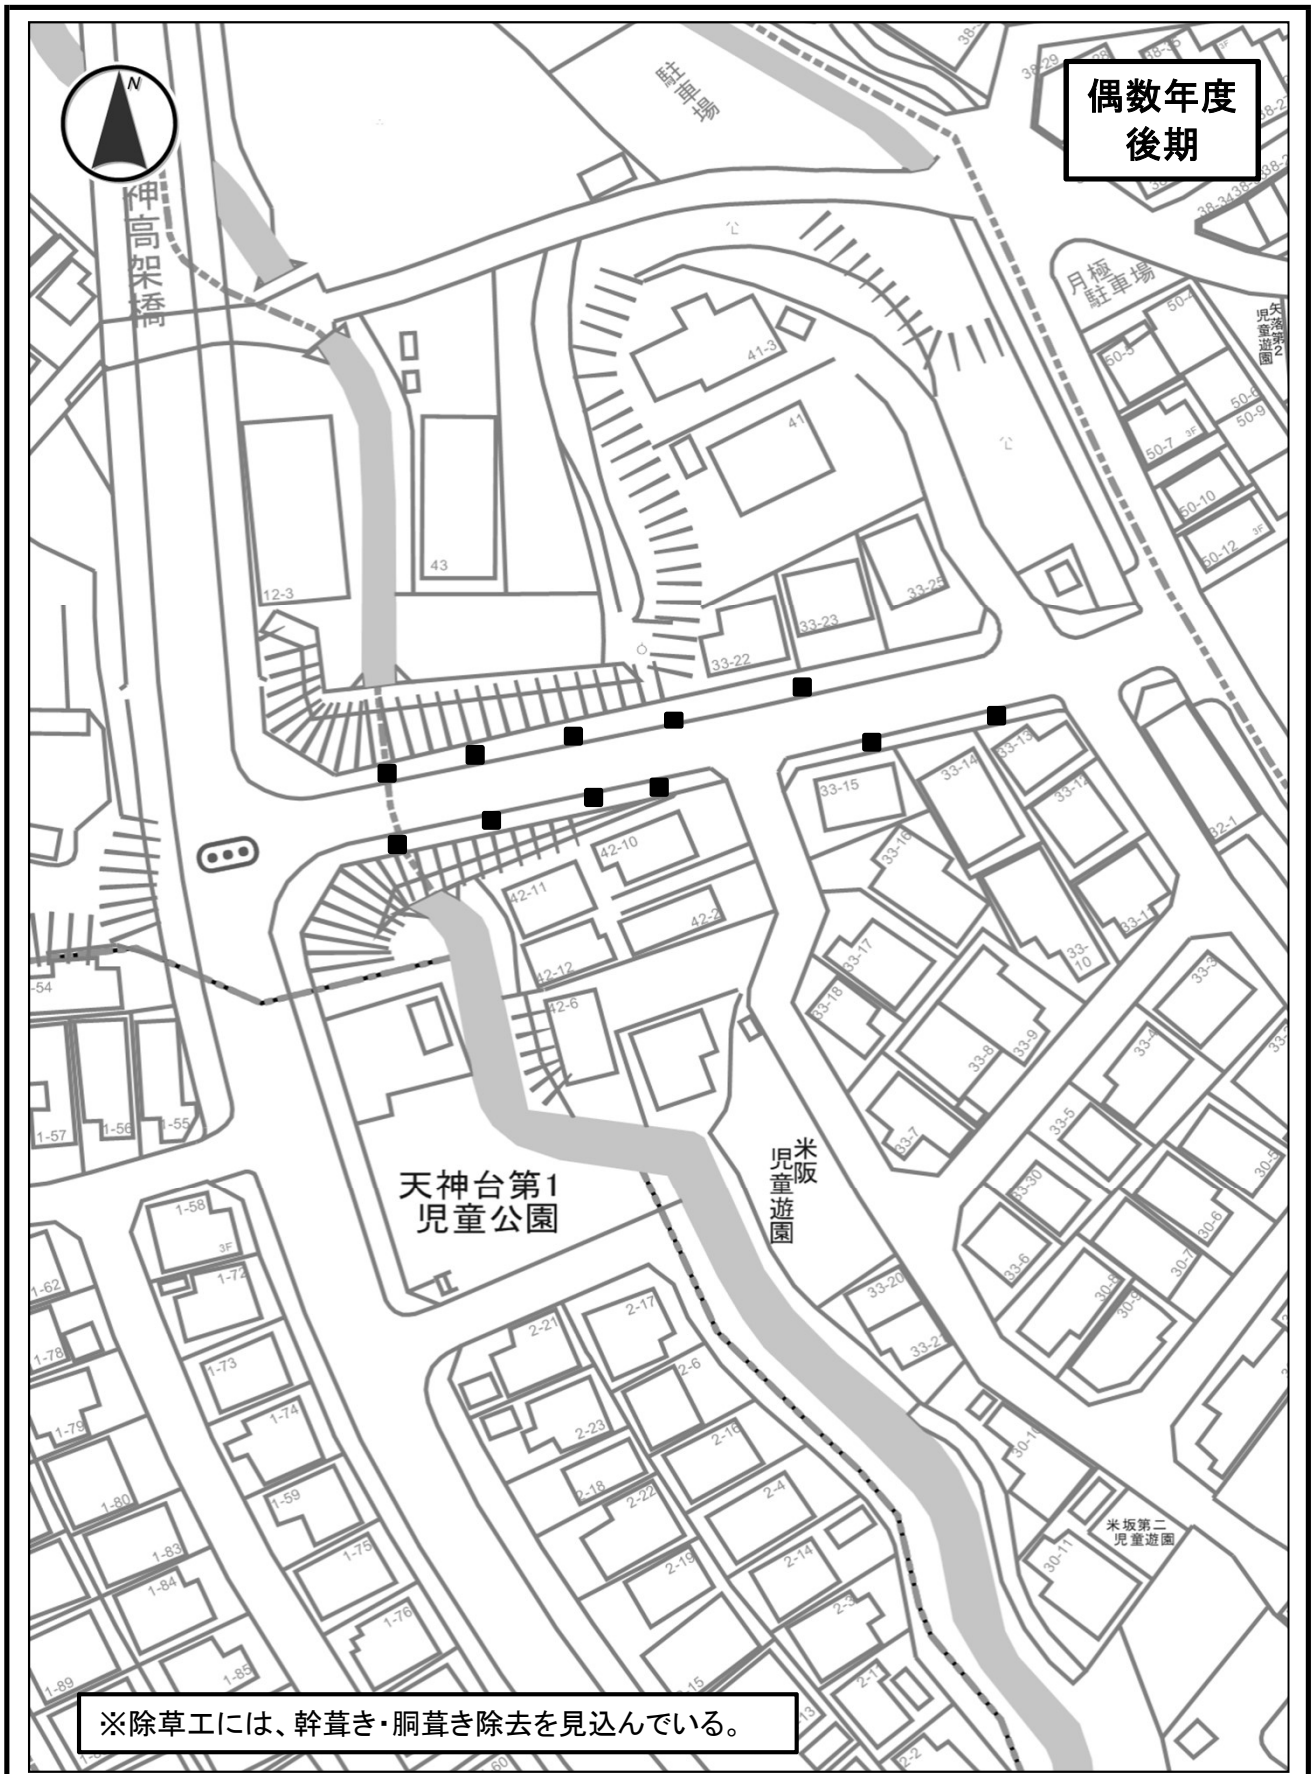


偶数年度
後期

※除草工には、幹草き・胴草き除去を見込んでいる。

市道名	宇治96号線	整理番号	6
施工箇所	宇治米阪地内ほか	作業内容	剪定・除草工
数量	<ul style="list-style-type: none"> ・剪定工 高木(冬期) 幹周30cm以上60cm未満 N=2本 ・剪定工 高木(冬期) 幹周60cm以上90cm未満 N=7本 ・除草工 抜根除草 A=6.4㎡ ・除草工 肩掛式 A=8.6㎡ 		



偶数年度
前期

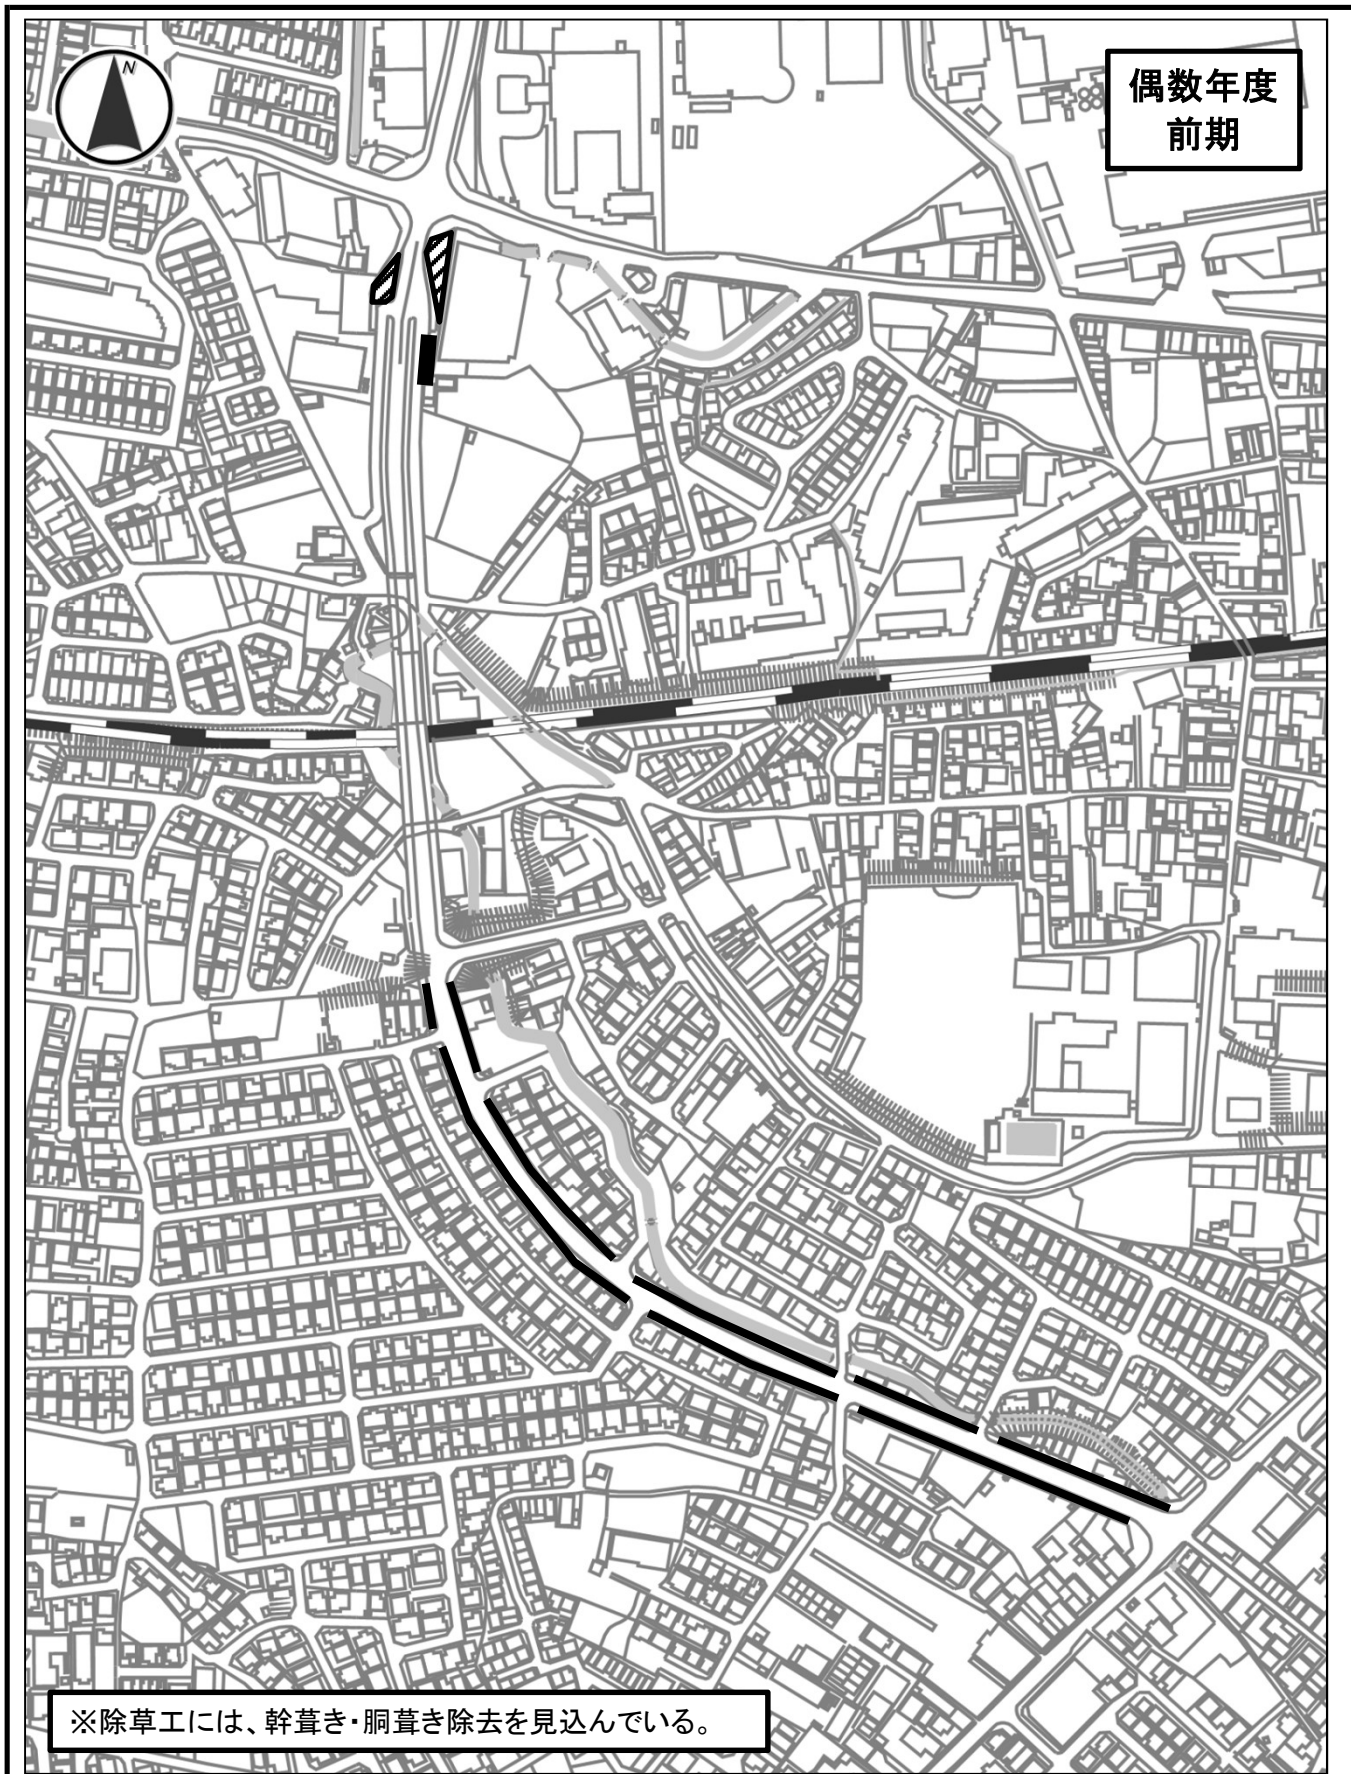


※除草工には、幹葎き・胴葎き除去を見込んでいる。

市道名	宇治榎島線①	整理番号	7
施工箇所	天神台1丁目地内ほか	作業内容	除草工
数量	・除草工 抜根除草 A=747.8㎡ ・除草工 肩掛式 A=56.0㎡		




偶数年度
後期

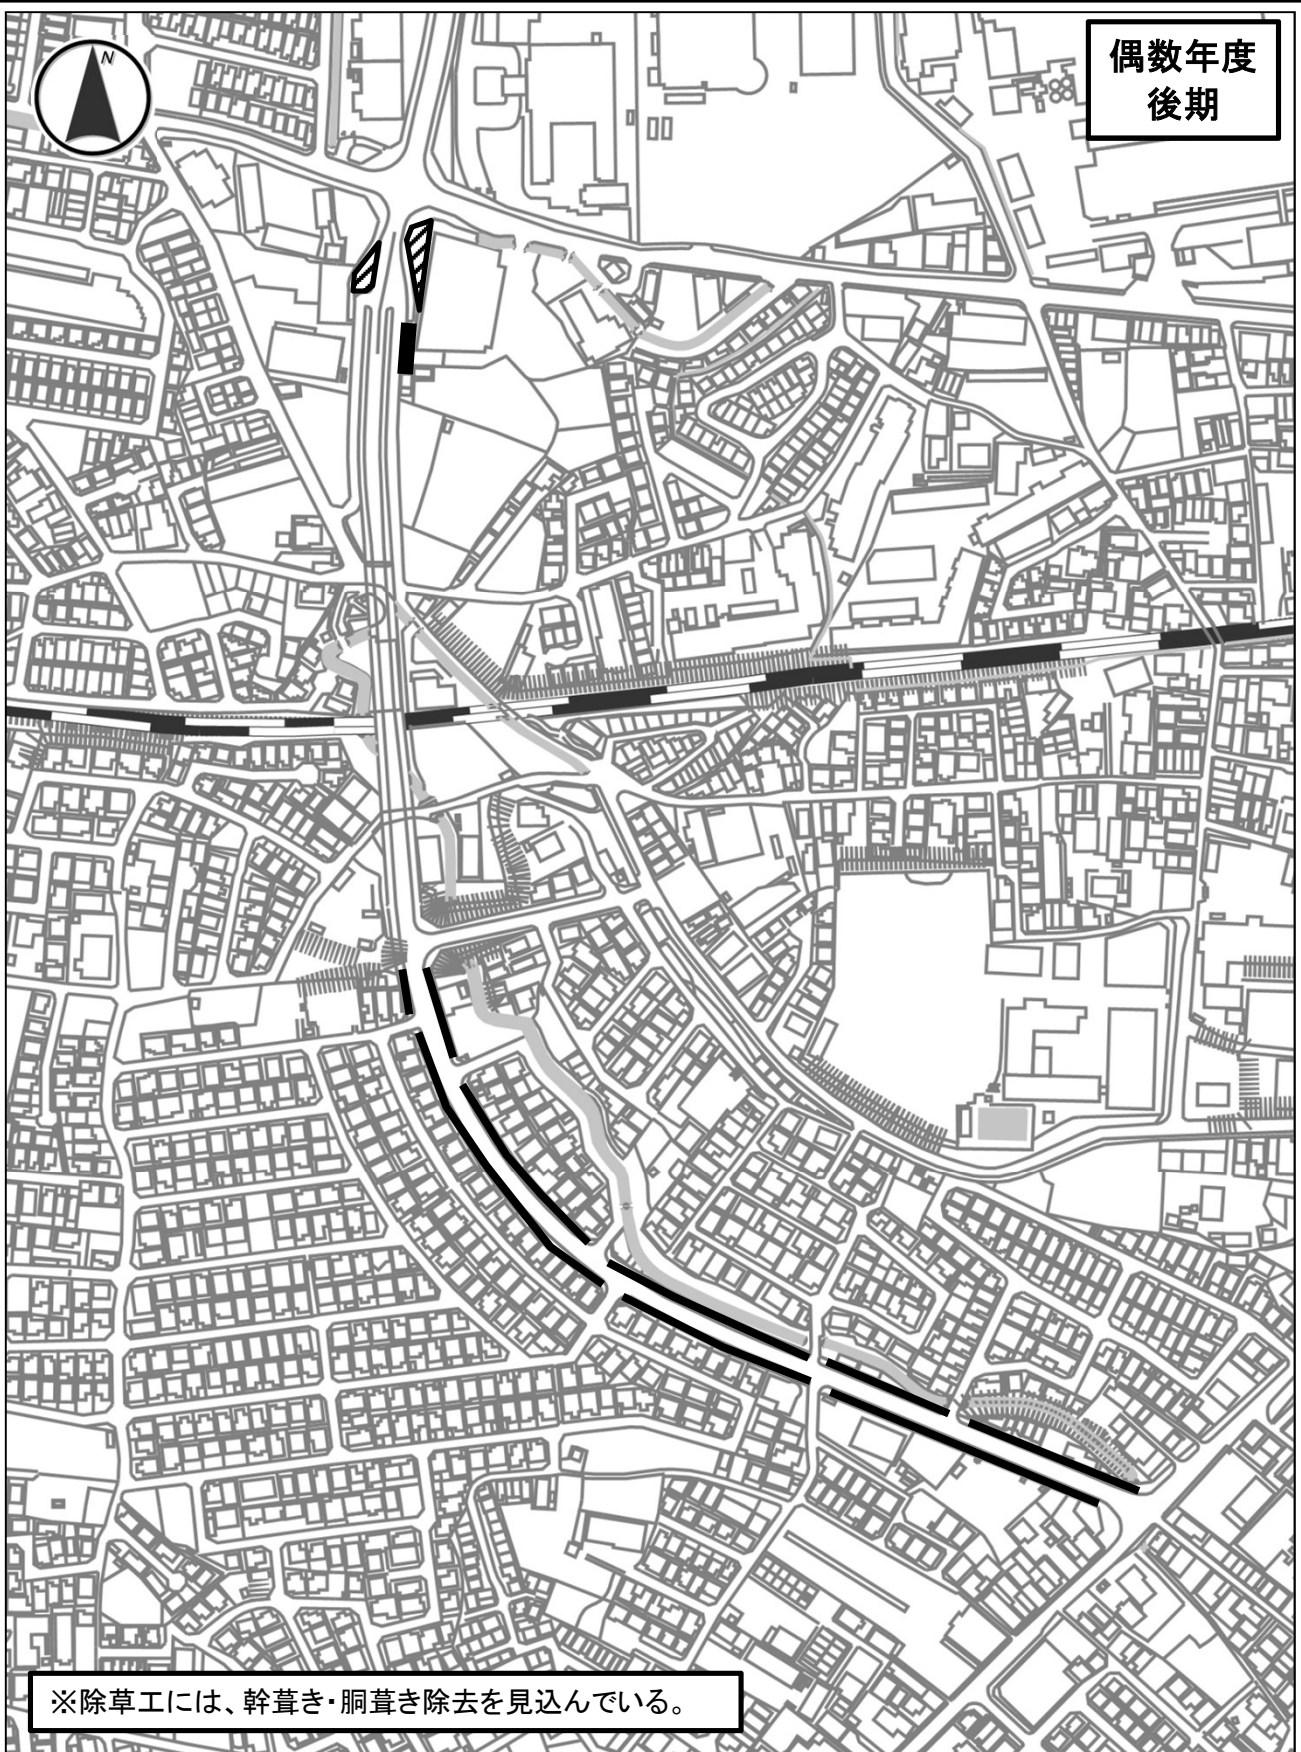


※除草工には、幹葺き・胴葺き除去を見込んでいる。

市道名	宇治榎島線①	整理番号	7
施工箇所	天神台1丁目地内ほか	作業内容	剪定・除草工
数量	・剪定工 高木(冬期) 幹周30cm未満 N=2本 ・剪定工 高木(冬期) 幹周30cm以上60cm未満 N=27本 ・剪定工 高木(冬期) 幹周60cm以上90cm未満 N=50本 ・剪定工 高木(冬期) 幹周90cm以上120cm未満 N=24本 ・剪定工 寄植(低木) A=664.6㎡ ・除草工 抜根除草 A=747.8㎡ ・除草工 肩掛式 A=56.0㎡		

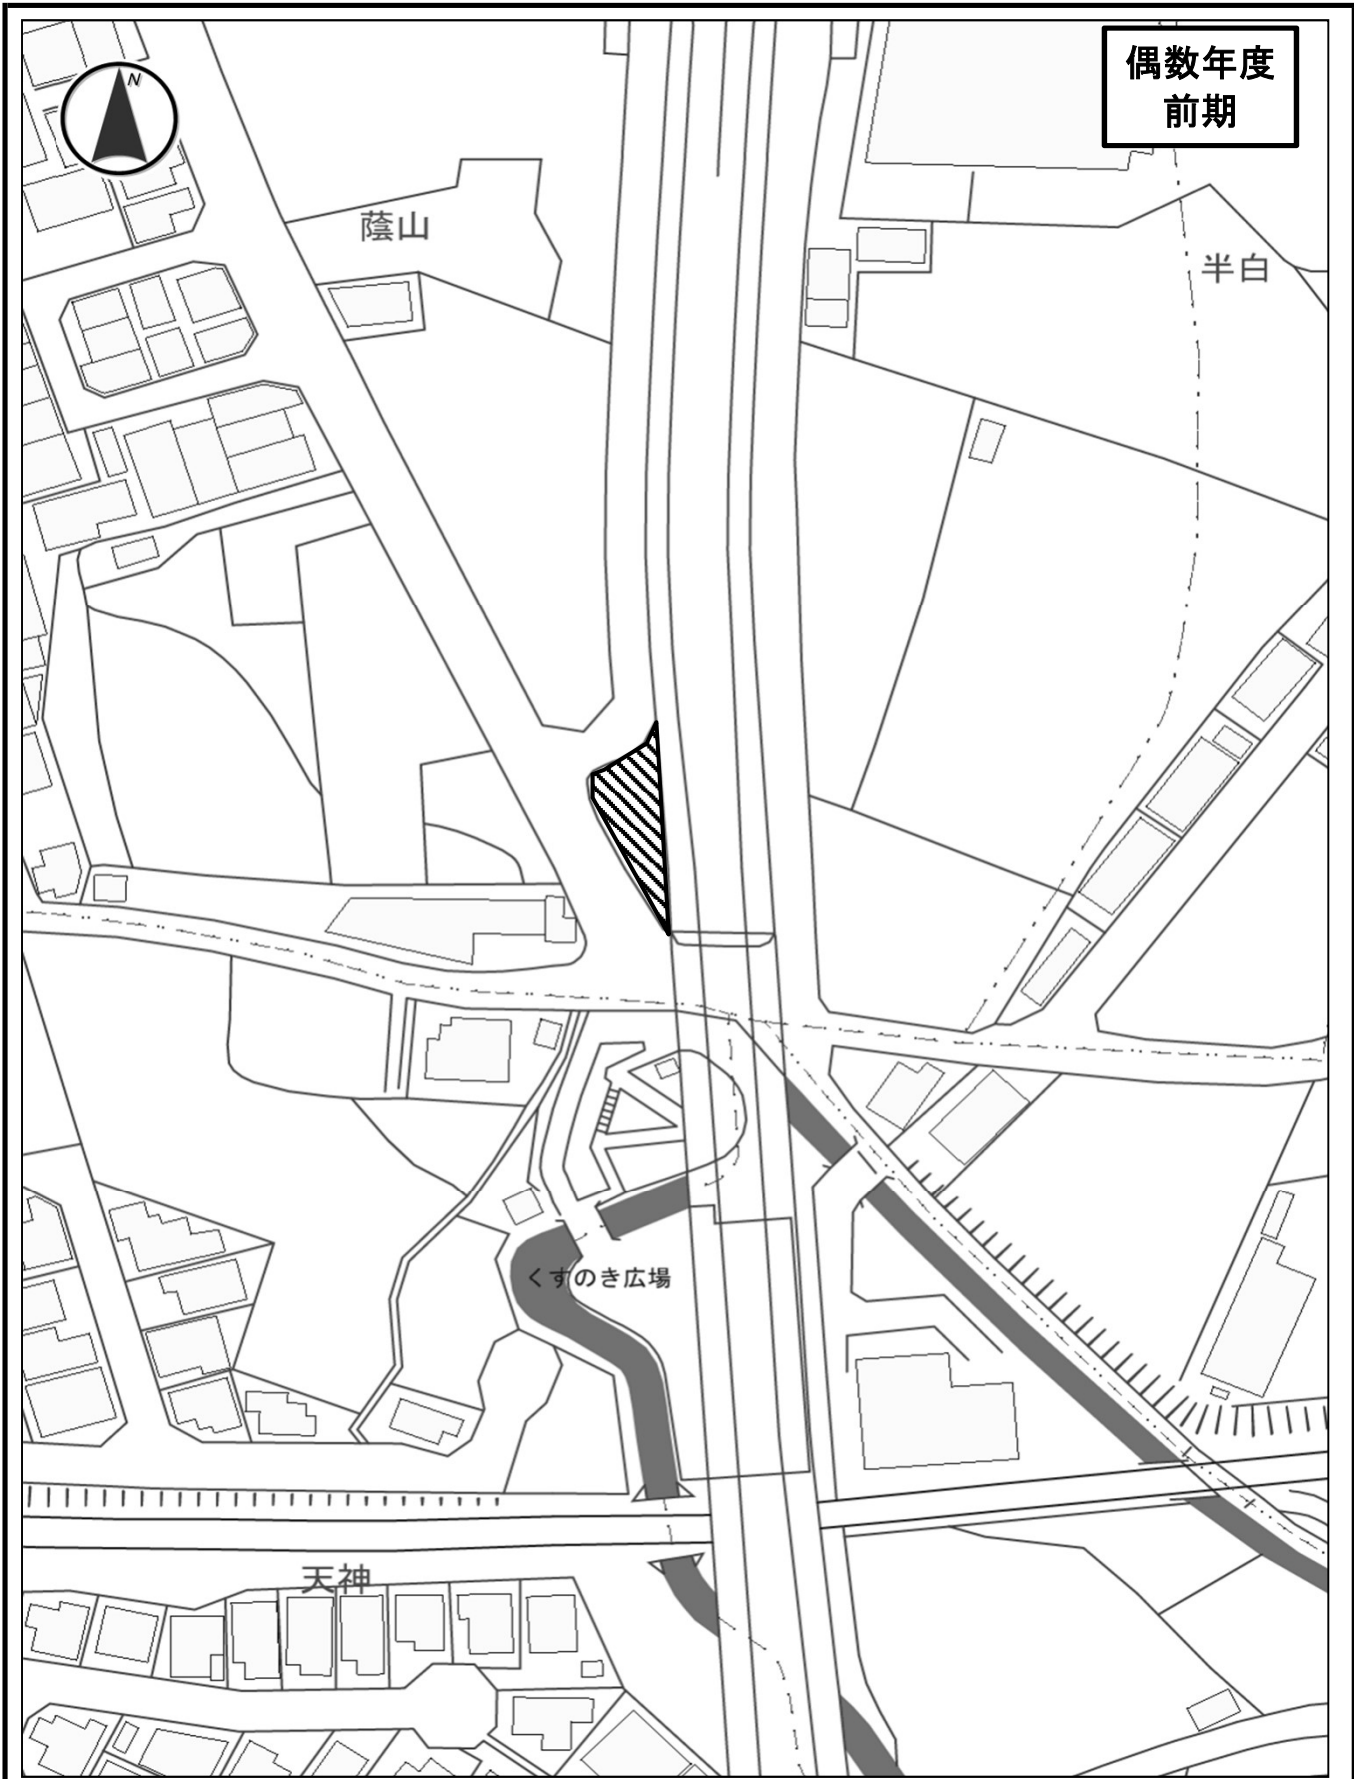

市道名	宇治348号線	番号	8
施工箇所	宇治陰山 地内	作業内容	除草工
数量	<ul style="list-style-type: none"> ・除草工 抜根除草 A=166.2㎡ ・除草工 肩掛式 A=1.9㎡ 		

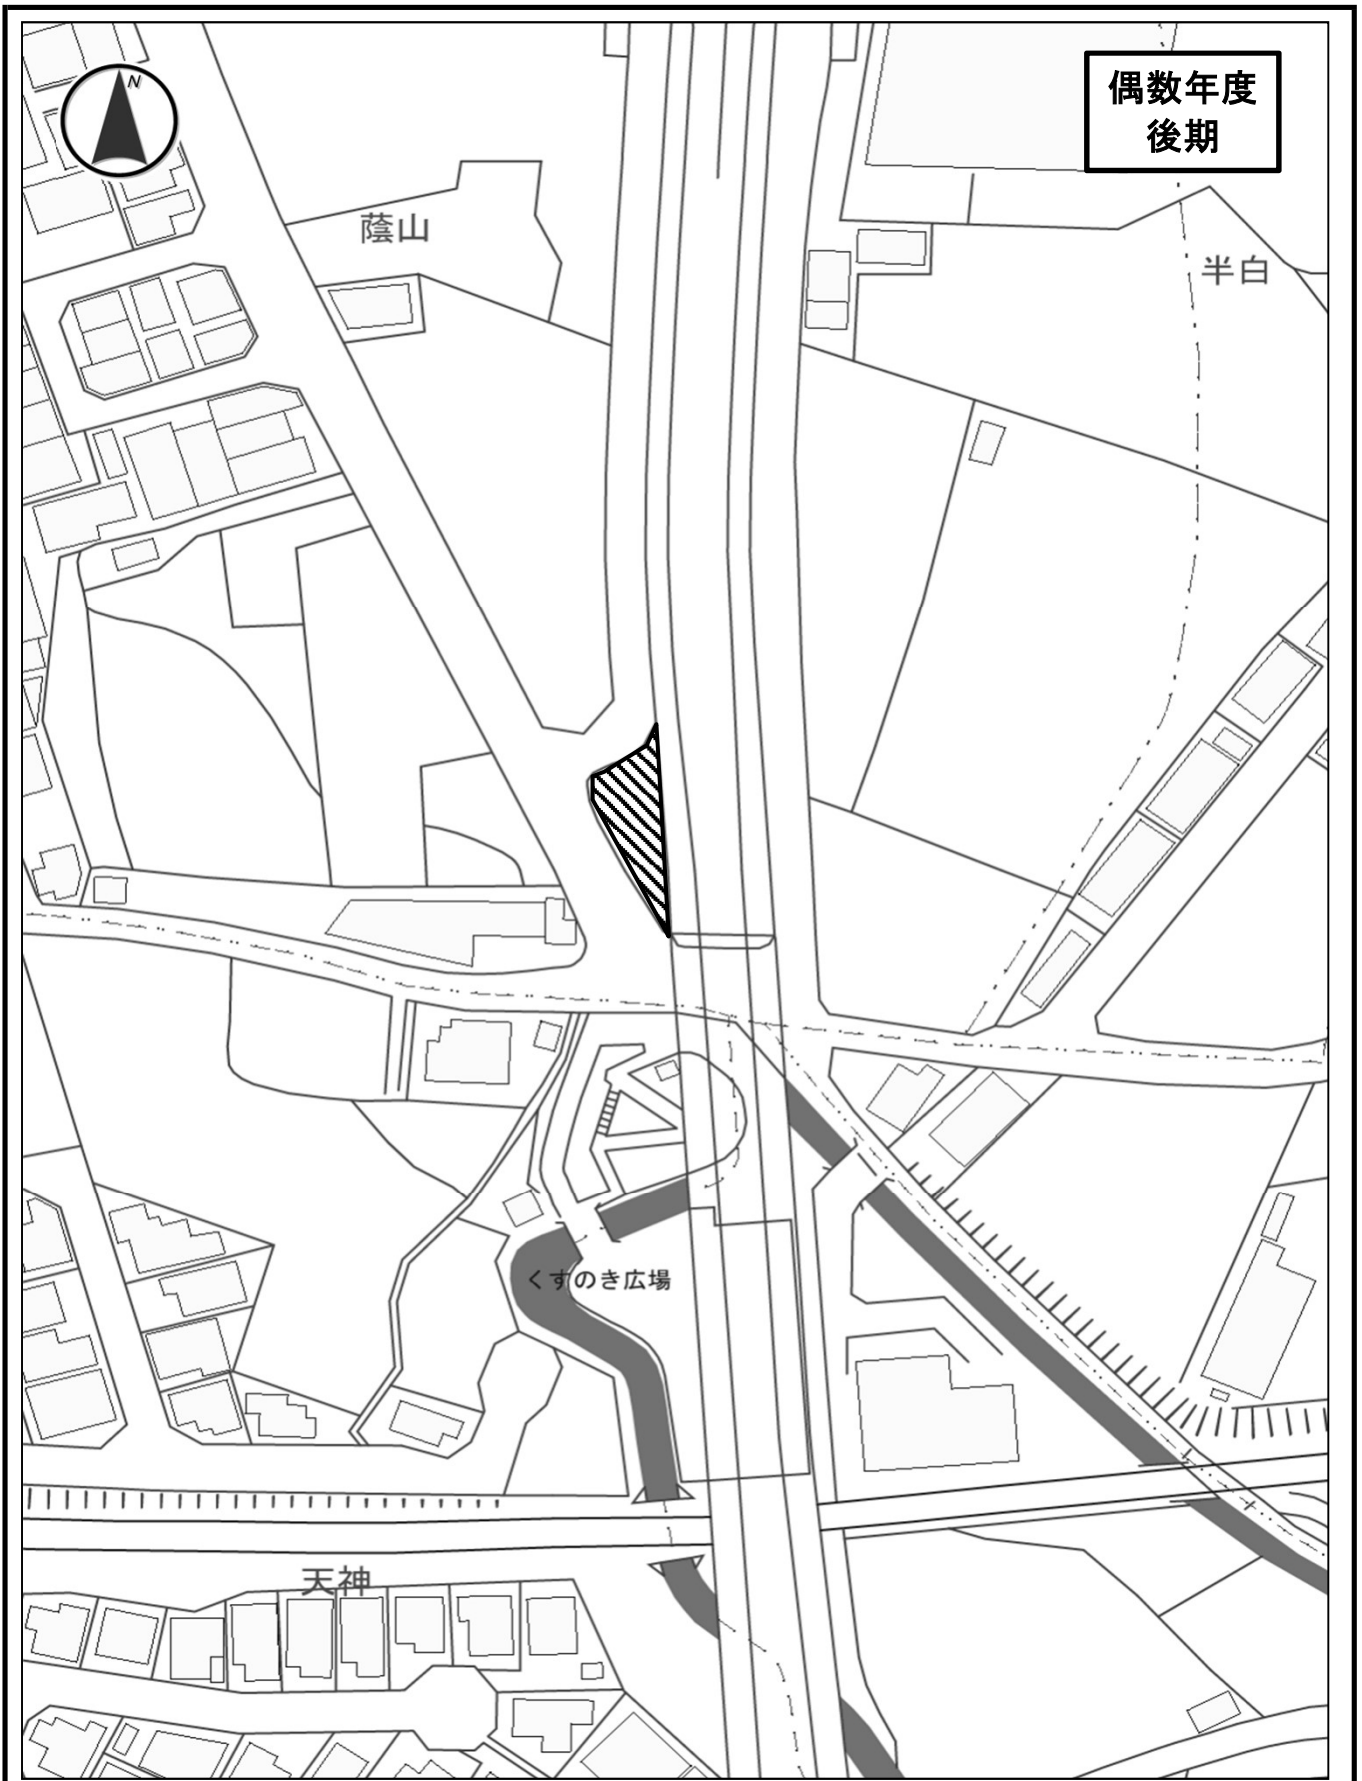

市道名	宇治348号線	番号	8
施工箇所	宇治蔭山 地内	作業内容	剪定・除草工
数量	<ul style="list-style-type: none"> ・剪定工 寄植(低木) A=132.9㎡ ・除草工 抜根除草 A=166.2㎡ ・除草工 肩掛式 A=1.9㎡ 		

偶数年度
前期



※除草工には、幹草き・胴草き除去を見込んでいる。


市道名	小倉町127・192号線	整理番号	9
施工箇所	小倉町中畑 地内	作業内容	除草工
数量	<ul style="list-style-type: none"> ・除草工 抜根除草 A=8.9㎡ ・除草工 肩掛式 A=3.6㎡ 		

偶数年度
後期



※除草工には、幹萁き・胴萁き除去を見込んでいます。


市道名	小倉町127・192号線	整理番号	9
施工箇所	小倉町中畑 地内	作業内容	剪定・除草工
数量	<ul style="list-style-type: none"> ・剪定工 高木(冬期) 幹周60cm以上90cm未満 N=1本 ・剪定工 高木(冬期) 幹周90cm以上120cm未満 N=6本 ・除草工 抜根除草 A=8.9㎡ ・除草工 肩掛式 A=3.6㎡ 		

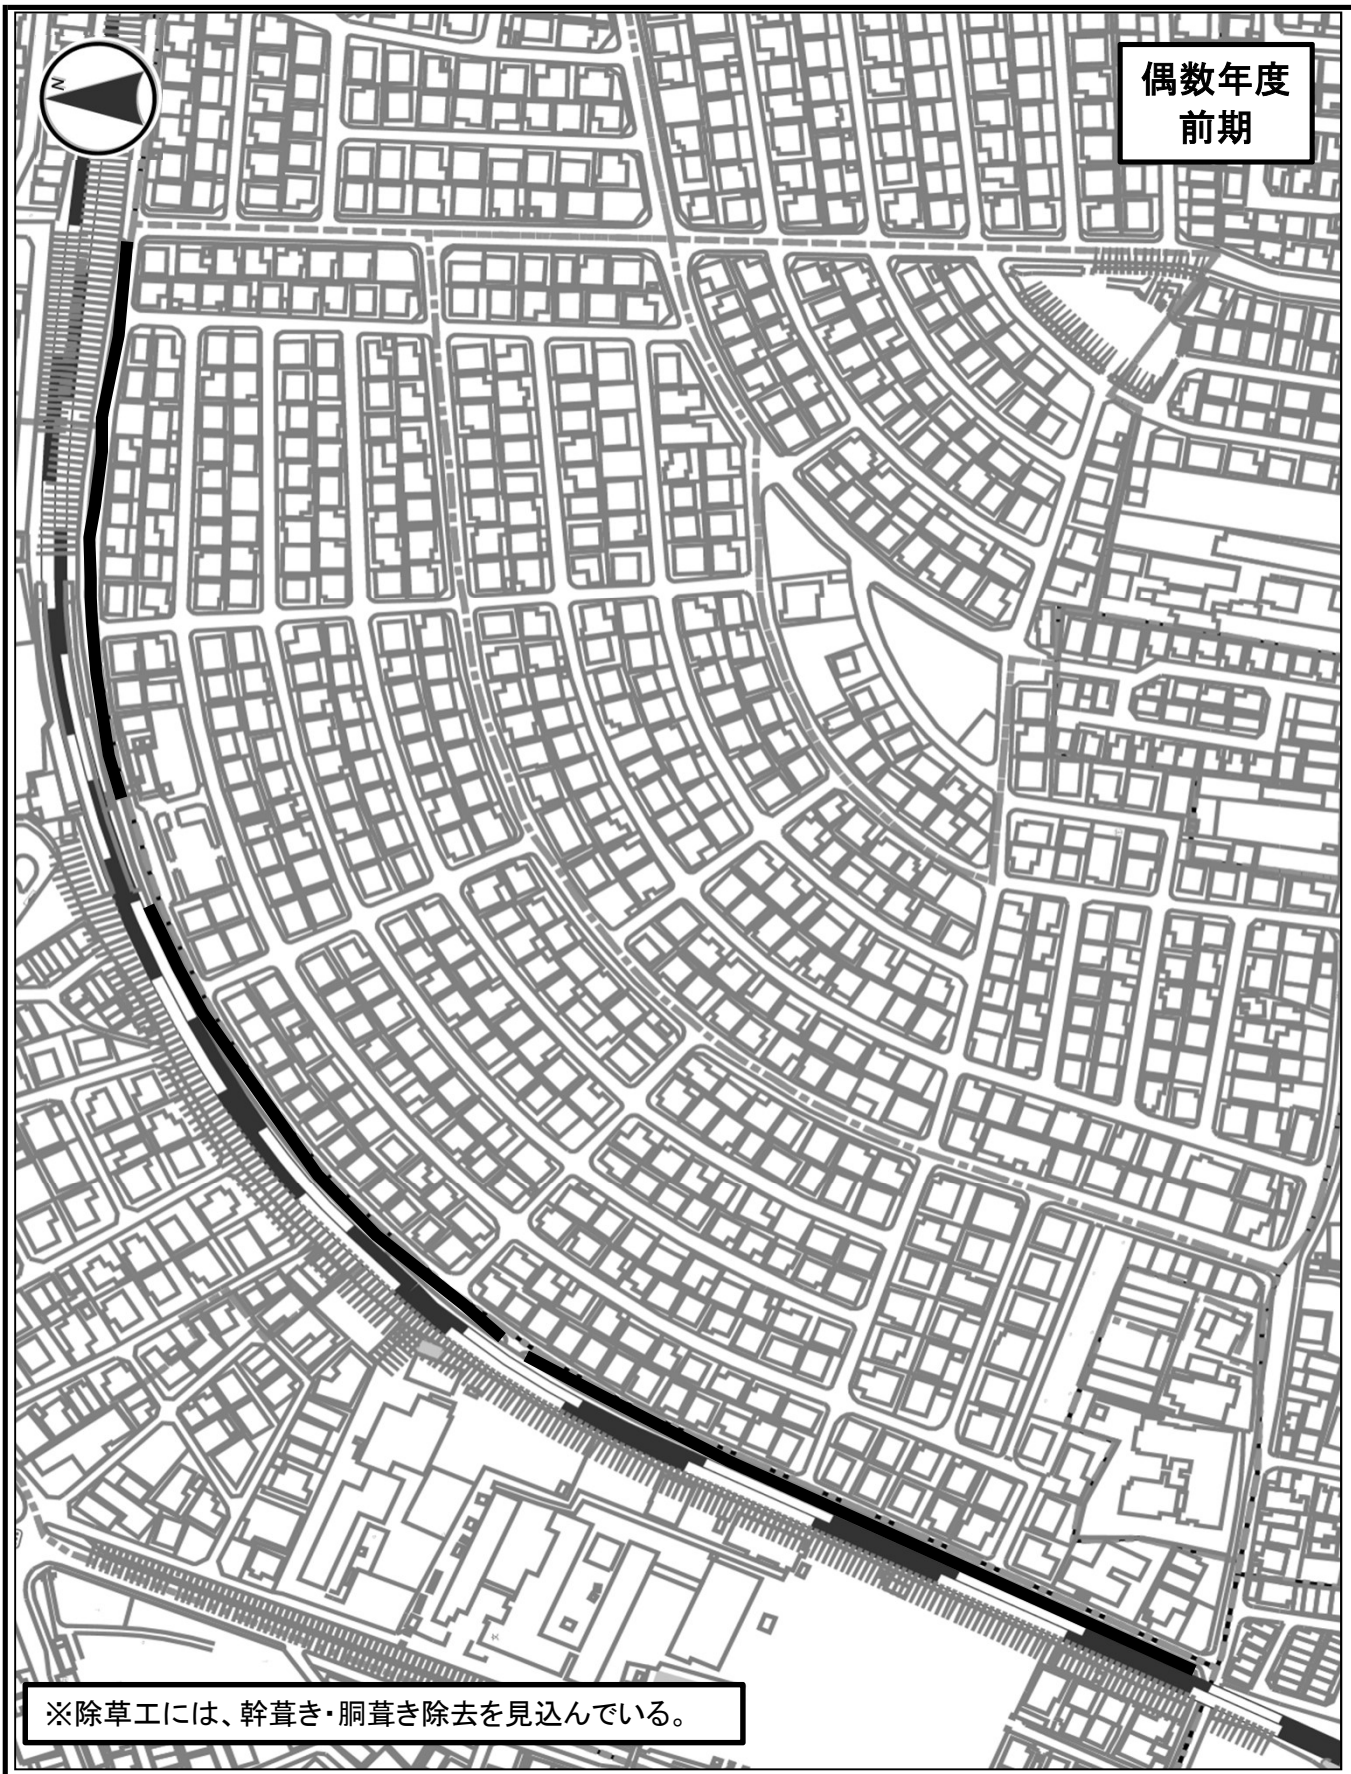

偶数年度
前期

※除草工には、幹葎き・胴葎き除去を見込んでいる。

市道名	南陵町24号線	整理番号	10
施工箇所	南陵町1丁目 地内ほか	作業内容	除草工
備考	<ul style="list-style-type: none"> ・除草工 抜根除草 A=97.8㎡ ・除草工 肩掛式 A=114.0㎡ 		

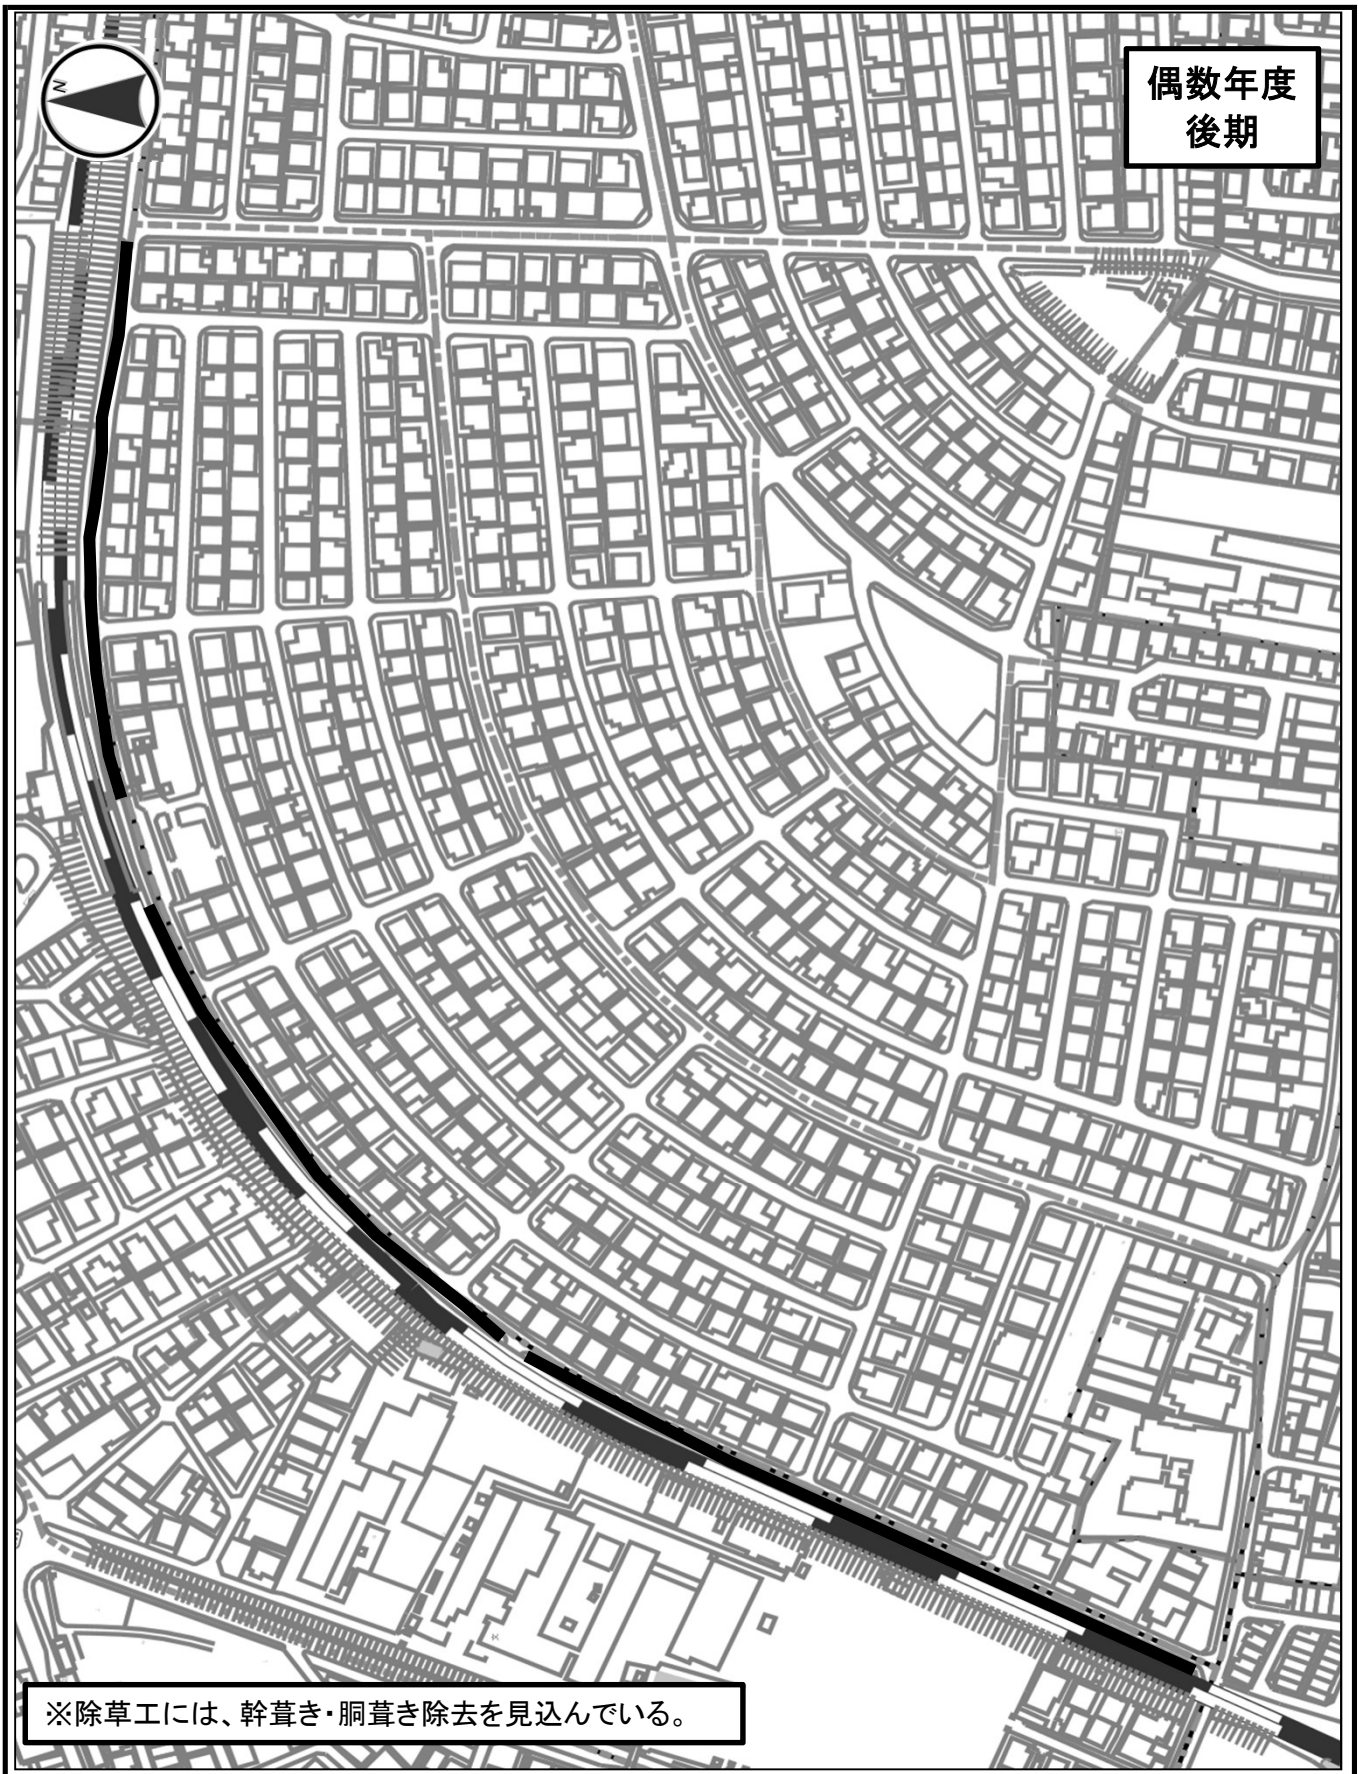


偶数年度
後期

※除草工には、幹葎き・胴葎き除去を見込んでいる。

市道名	南陵町24号線	整理番号	10
施工箇所	南陵町1丁目 地内ほか	作業内容	剪定・除草工
備考	<ul style="list-style-type: none"> ・剪定工 寄植(低木) A=218.7㎡ ・除草工 抜根除草 A=97.8㎡ ・除草工 肩掛式 A=114.0㎡ 		



偶数年度
前期

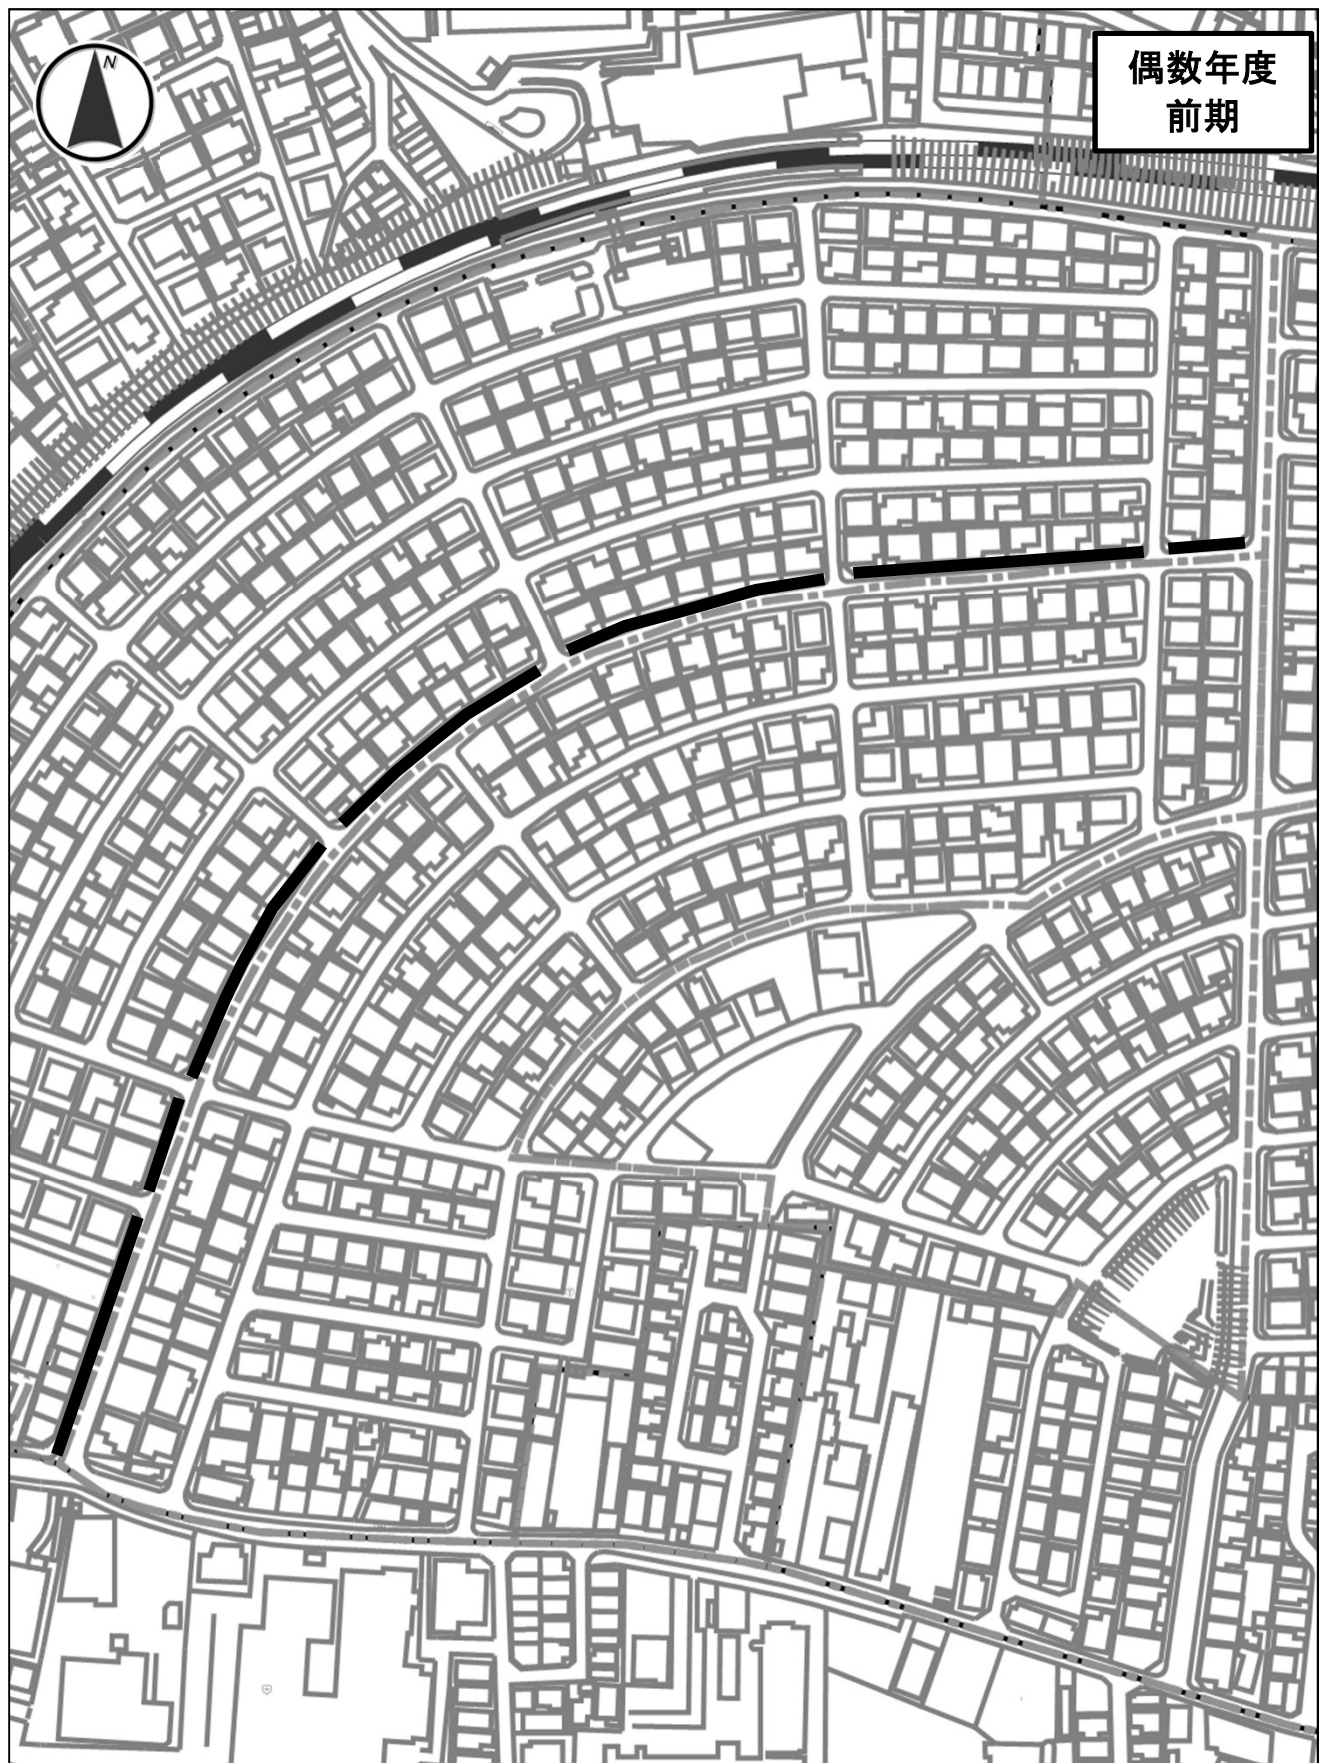

市道名	南陵町27号線	整理番号	11
施工箇所	南陵町一丁目 地内	作業内容	除草工
数量	・除草工 拔根除草 A=19.9㎡ ・除草工 肩掛式 A=26.0㎡		



偶数年度
後期



市道名	南陵町27号線	整理番号	11
施工箇所	南陵町一丁目 地内	作業内容	剪定・除草工
数 量	・剪定工 低木・中木(球型) 樹高100cm未満 N=3本 ・剪定工 低木・中木(球型) 樹高100cm以上200cm未満 N=38本 ・剪定工 寄植(低木) A=9.8㎡ ・除草工 抜根除草 A=19.9㎡ ・除草工 肩掛式 A=26.0㎡		



偶数年度
前期




※除草工には、幹草き・胴草き除去を見込んでいます。

市道名	宇治槇島線②	整理番号	12
施工箇所	宇治半白地内ほか	作業内容	除草工
数量	・除草工 抜根除草 A=36.9㎡ ・除草工 肩掛式 A=84.0㎡		



偶数年度
後期

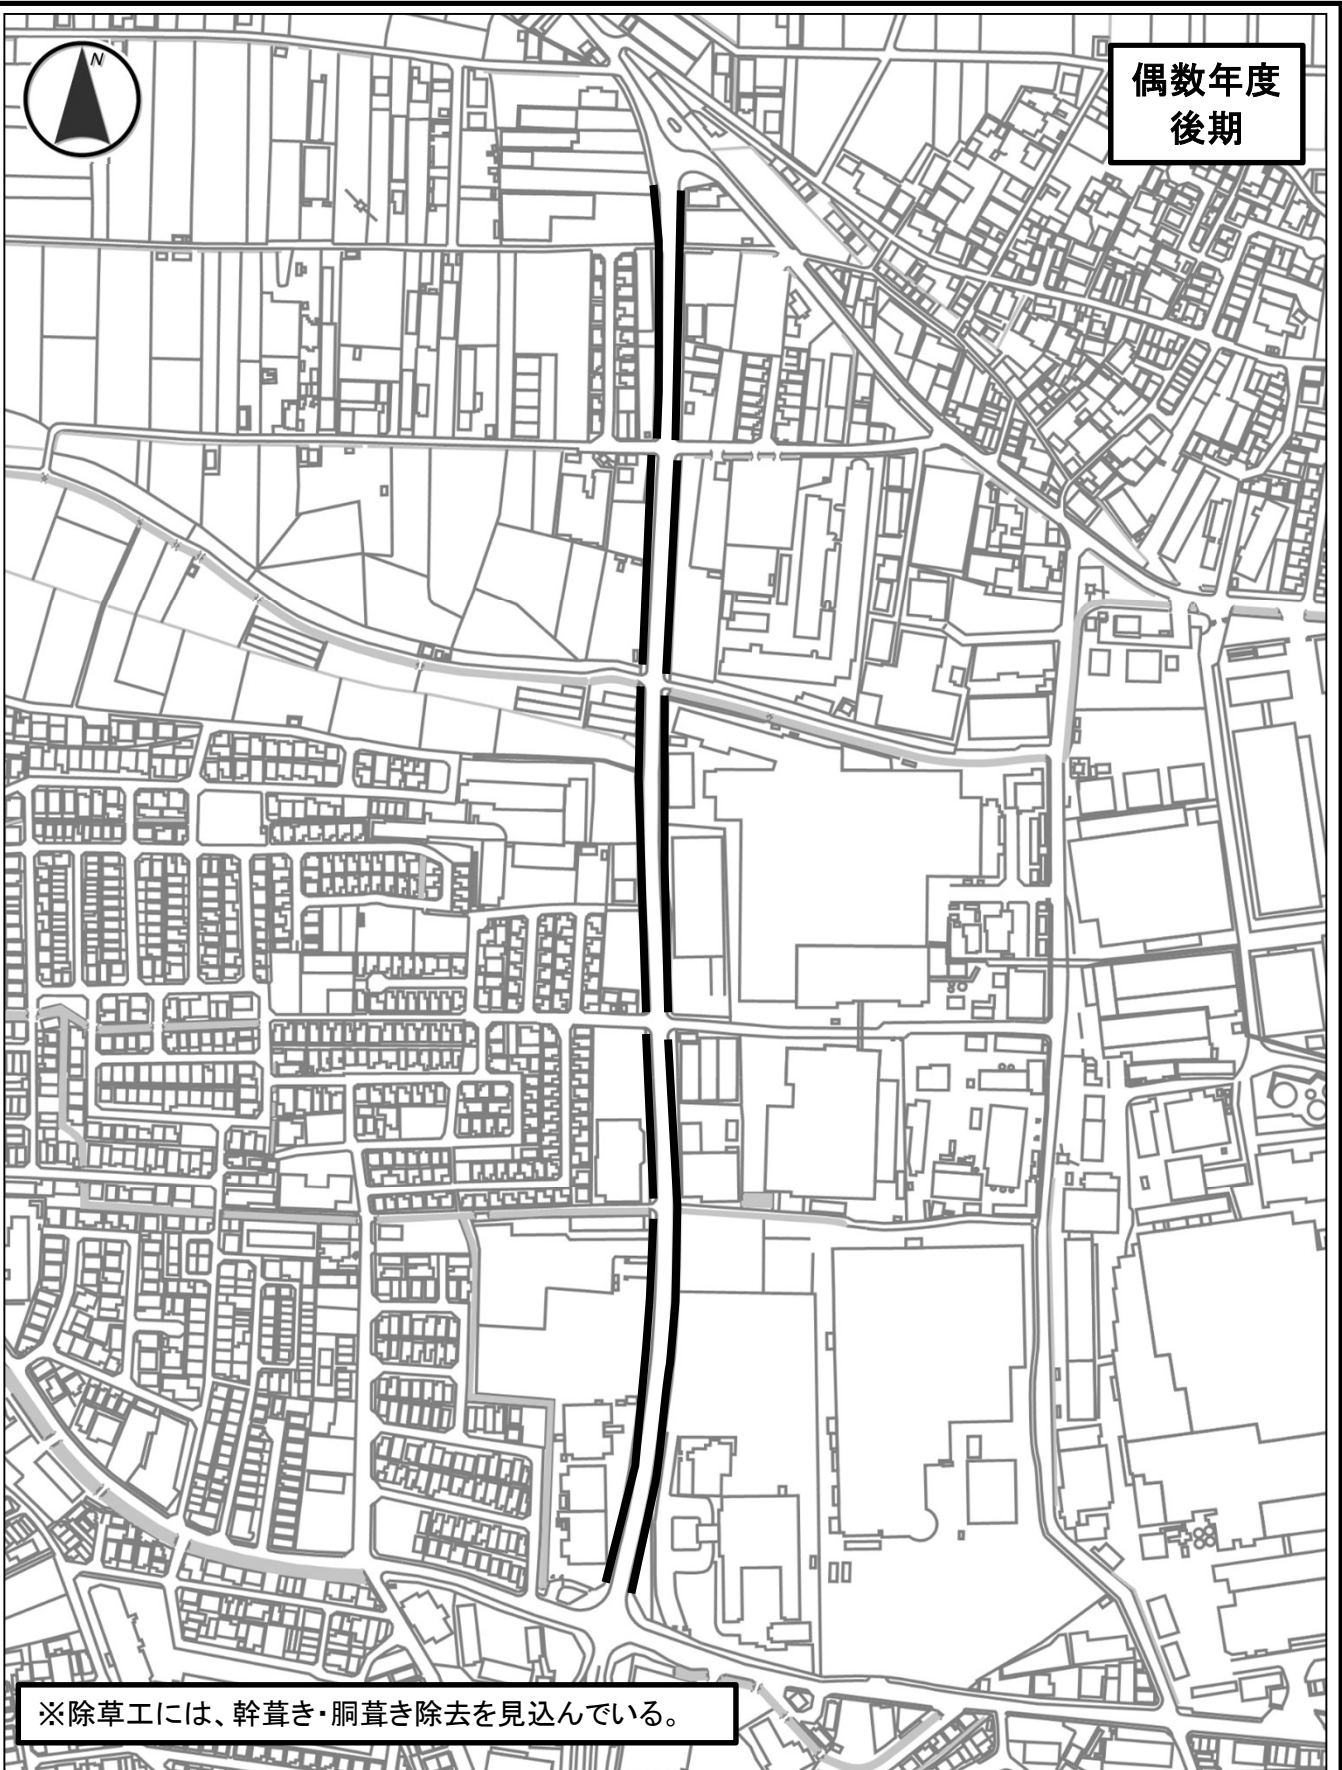


※除草工には、幹葺き・胴葺き除去を見込んでいる。

市道名	宇治槇島線②	整理番号	12
施工箇所	宇治半白地内ほか	作業内容	剪定・除草工
数 量	・剪定工 高木(冬期) 幹周30cm以上60cm未満 N=36本 ・剪定工 高木(冬期) 幹周60cm以上90cm未満 N=5本 ・除草工 抜根除草 A=36.9㎡ ・除草工 肩掛式 A=84.0㎡		

幡貫墓地

偶数年度
前期

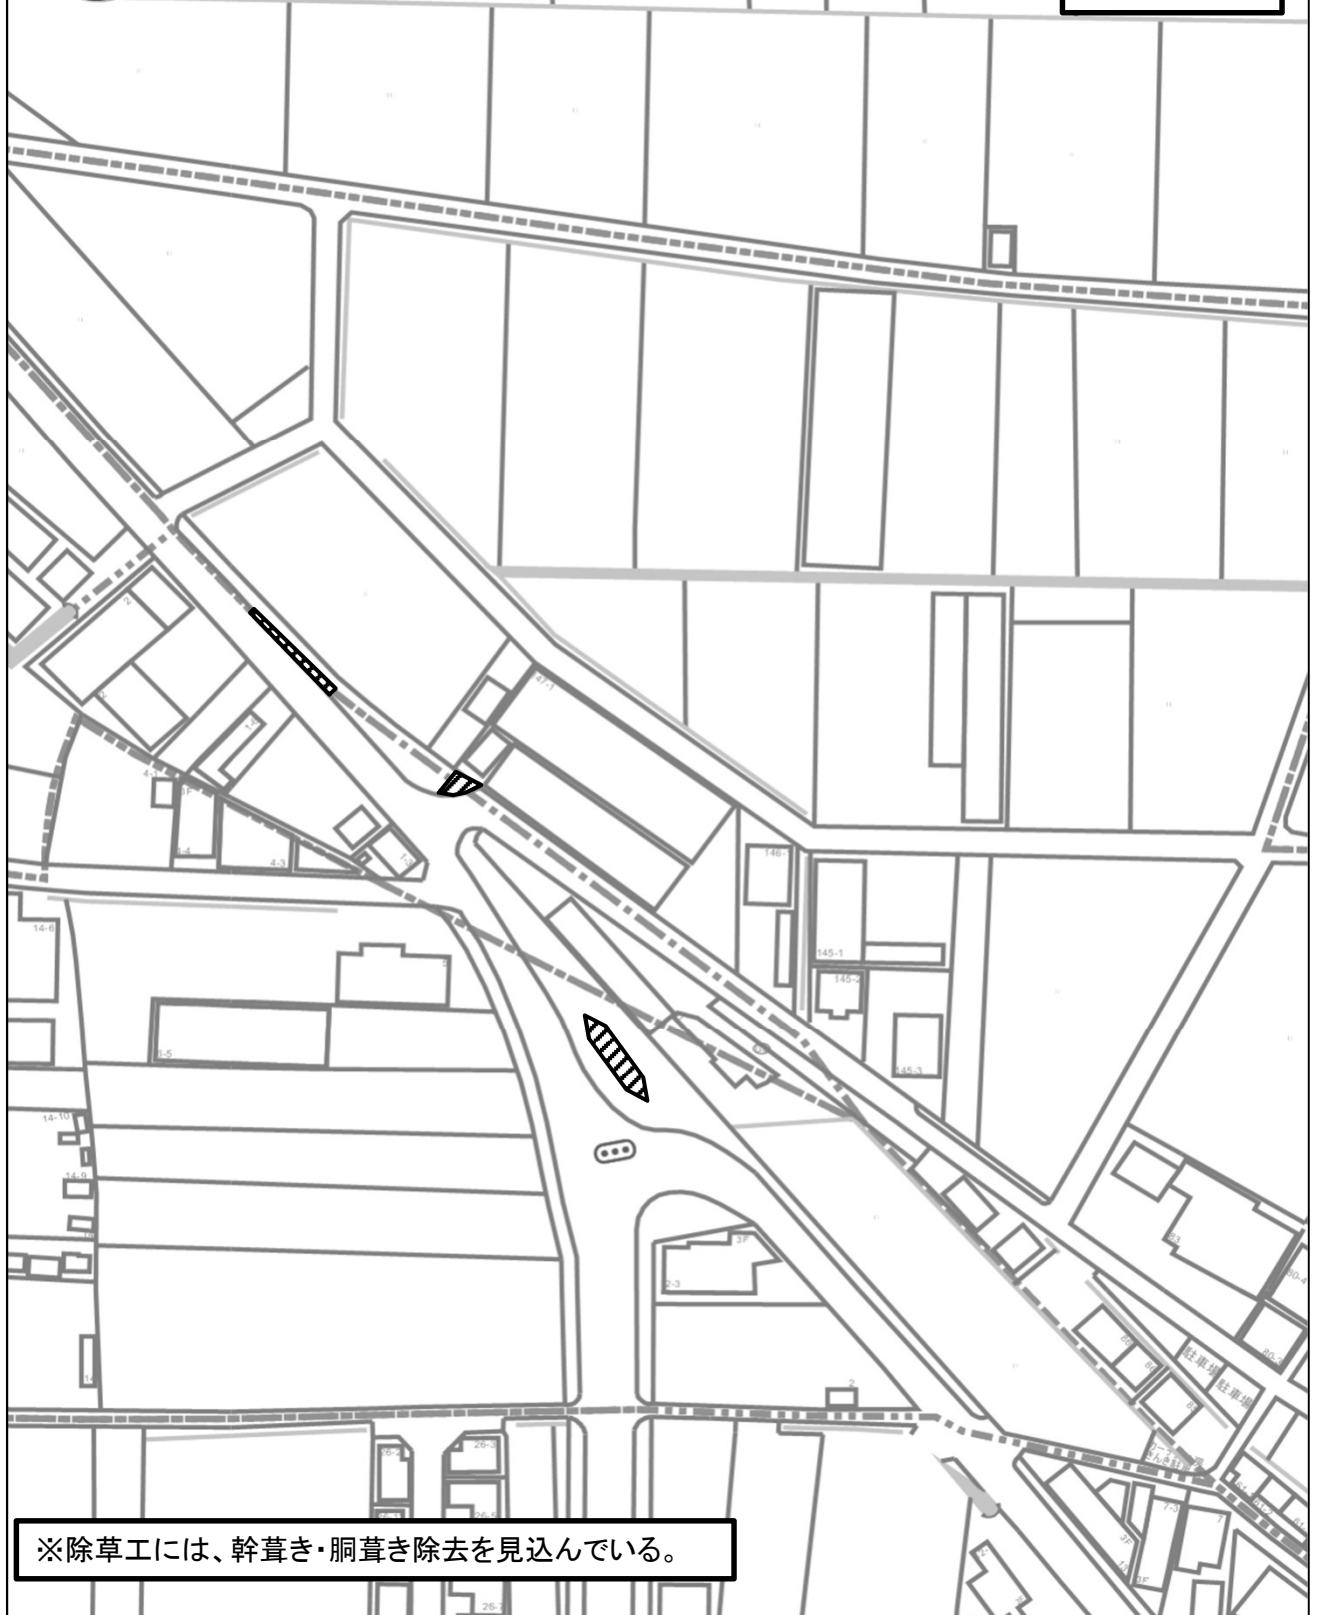


※除草工には、幹葎き・胴葎き除去を見込んでいる。

市道名	十一外線	整理番号	13
施工箇所	槇島町大幡地内	作業内容	除草工
数量	・除草工 抜根除草 A=52.6㎡ ・除草工 肩掛式 A=3.5㎡		



幡貫墓地

偶数年度
後期

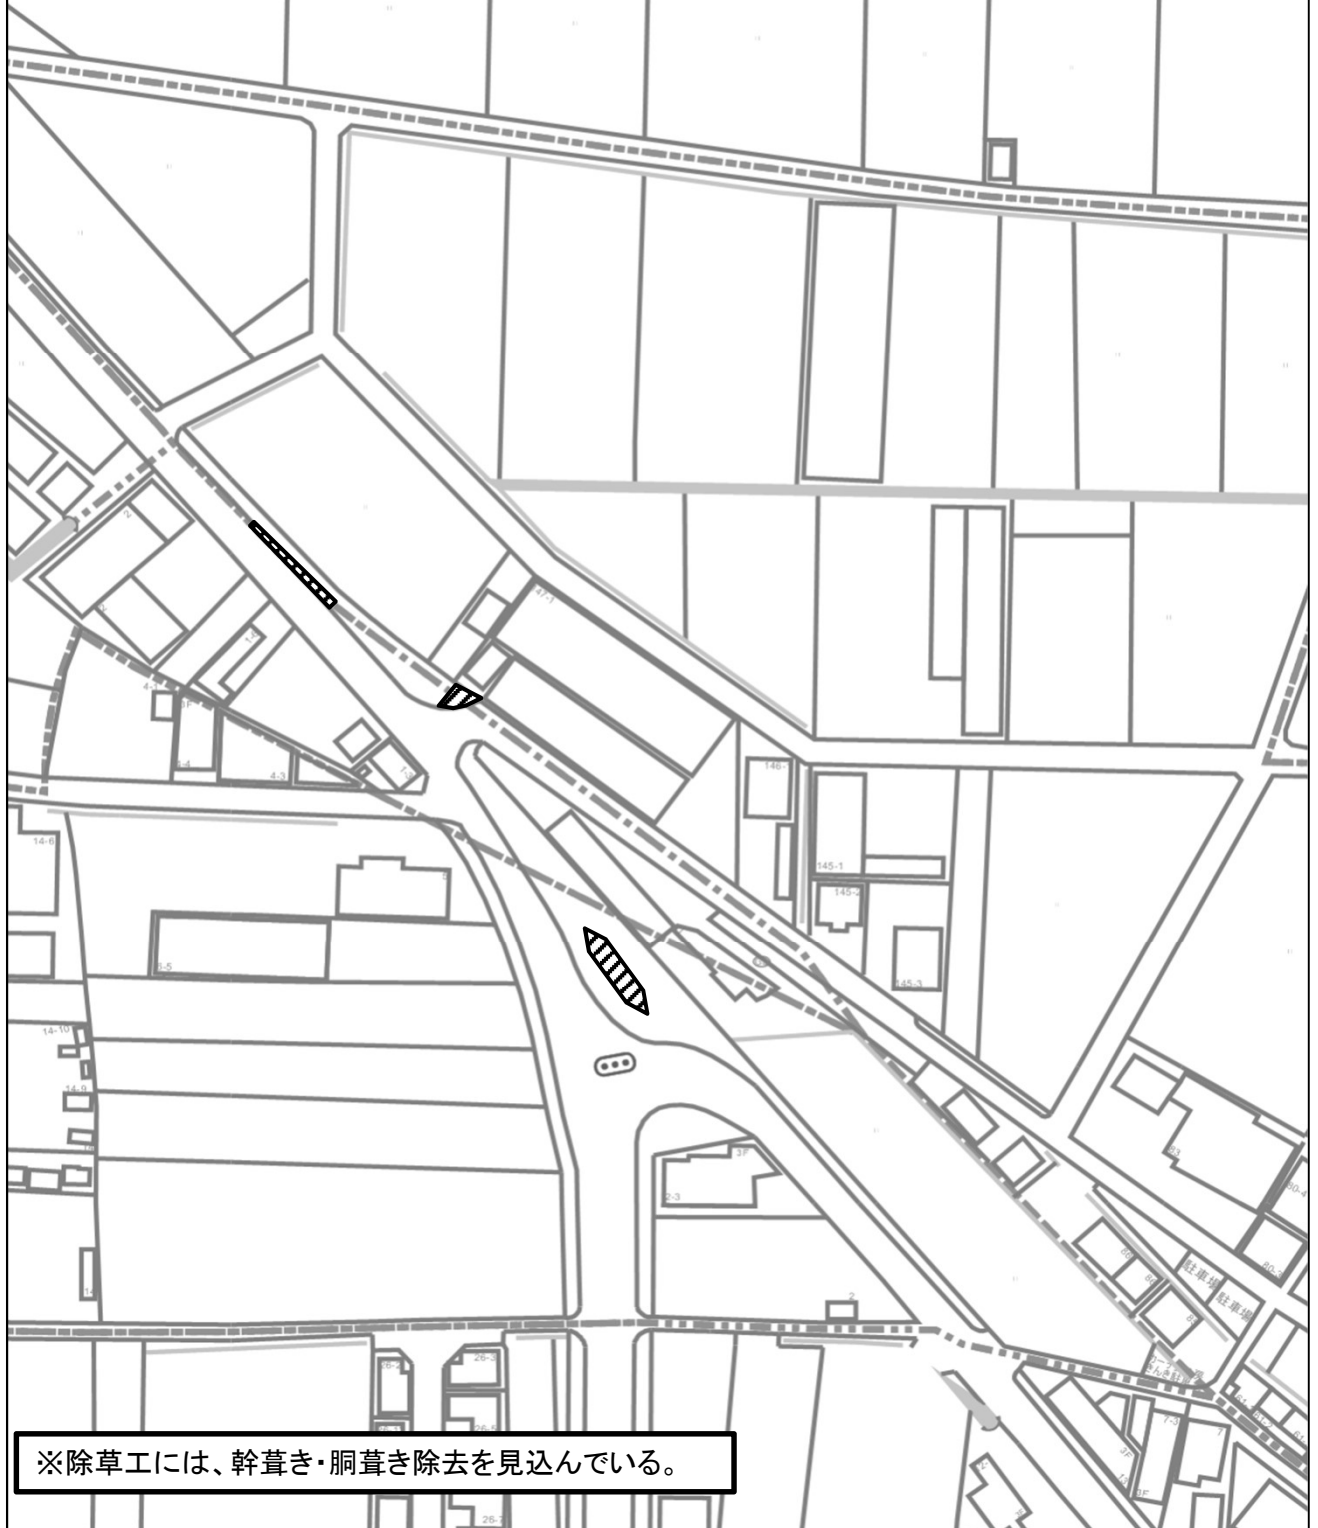


※除草工には、幹葺き・胴葺き除去を見込んでいます。

市道名	十一外線	整理番号	13
施工箇所	槇島町大幡地内	作業内容	剪定・除草工
数量	・剪定工 寄植(低木) A=52.6㎡ ・除草工 抜根除草 A=52.6㎡ ・除草工 肩掛式 A=3.5㎡		




偶数年度
前期

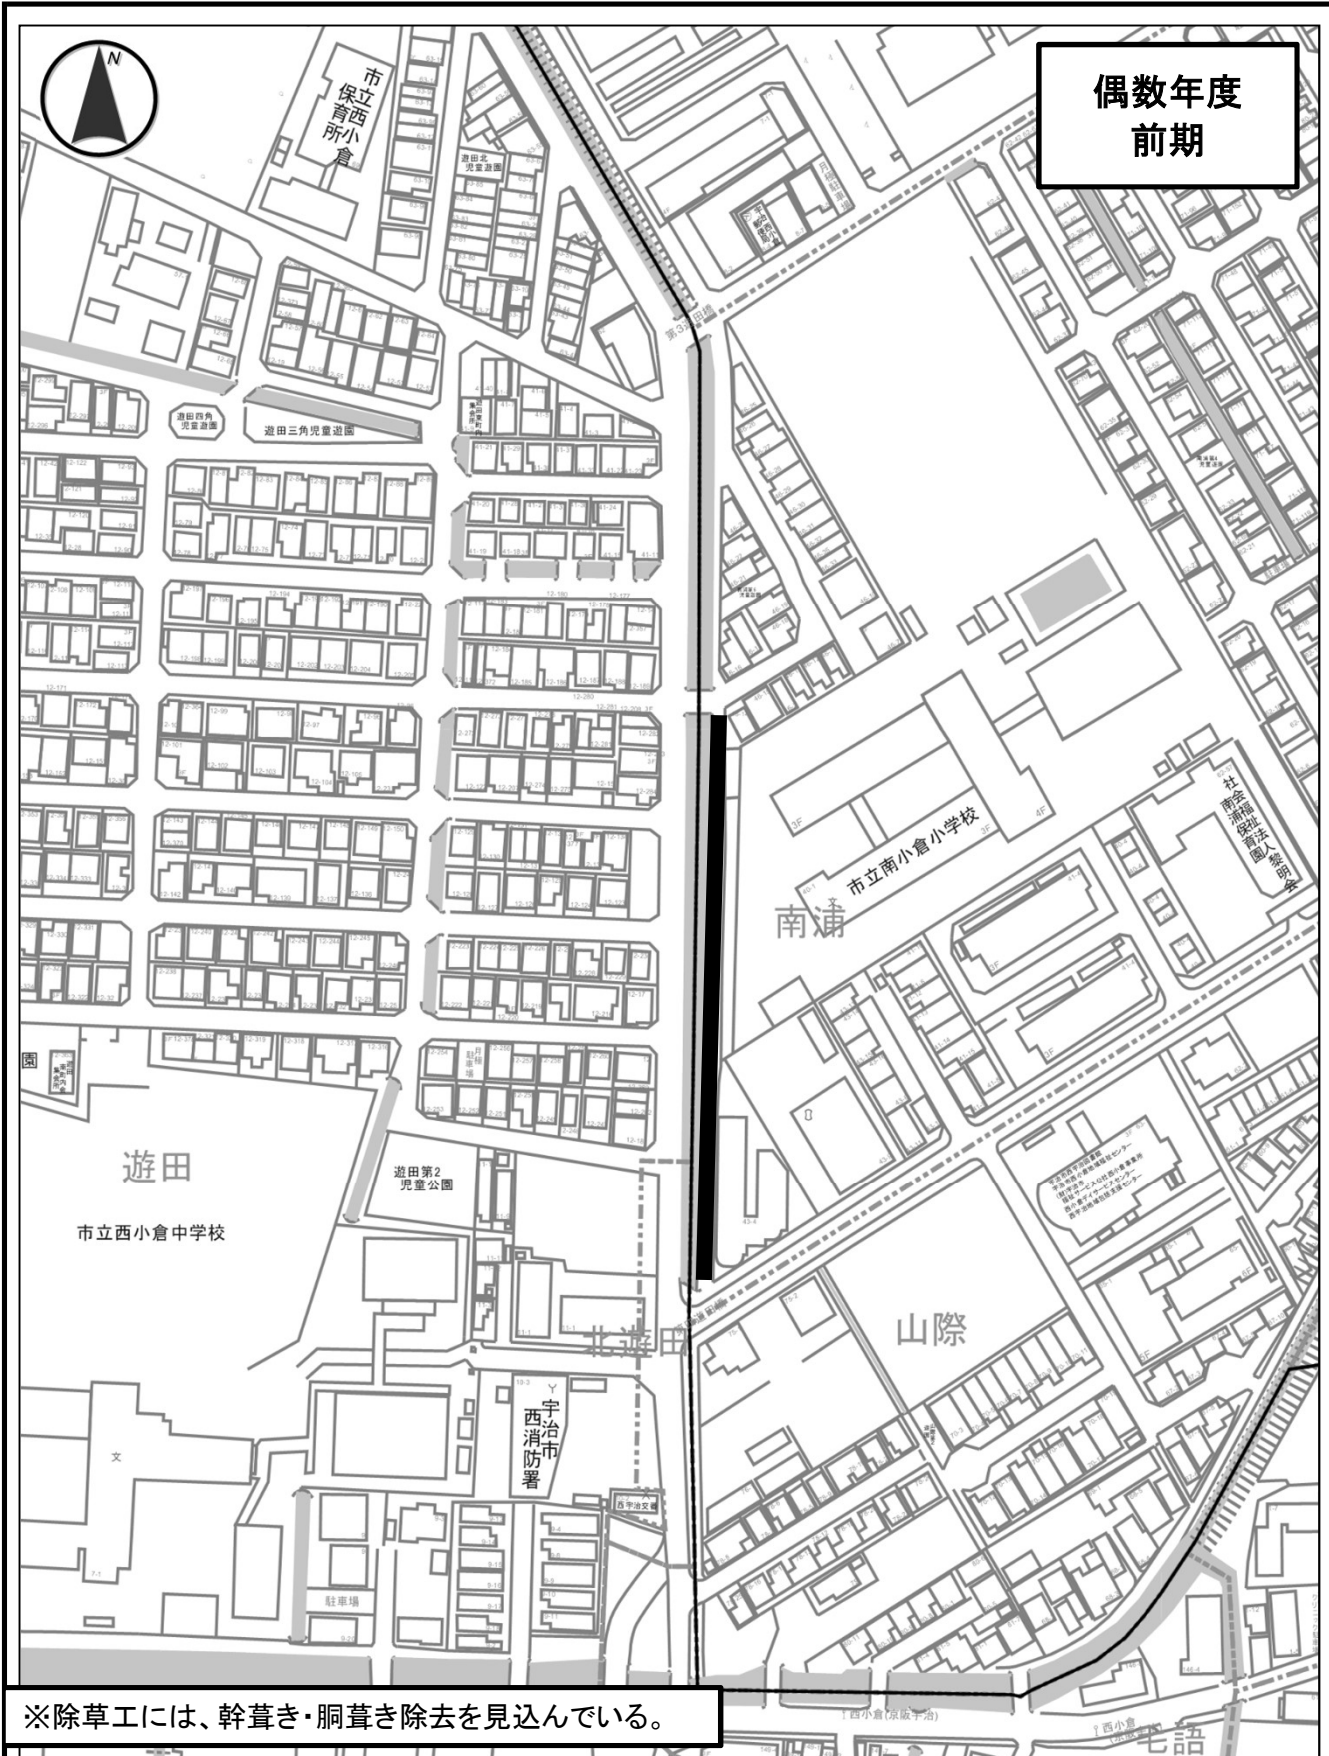

市道名	小倉町南浦里道	番号	14
施工箇所	小倉町南浦地内	作業内容	除草工
数量	・除草工 肩掛式 A=239.0㎡		



偶数年度
後期

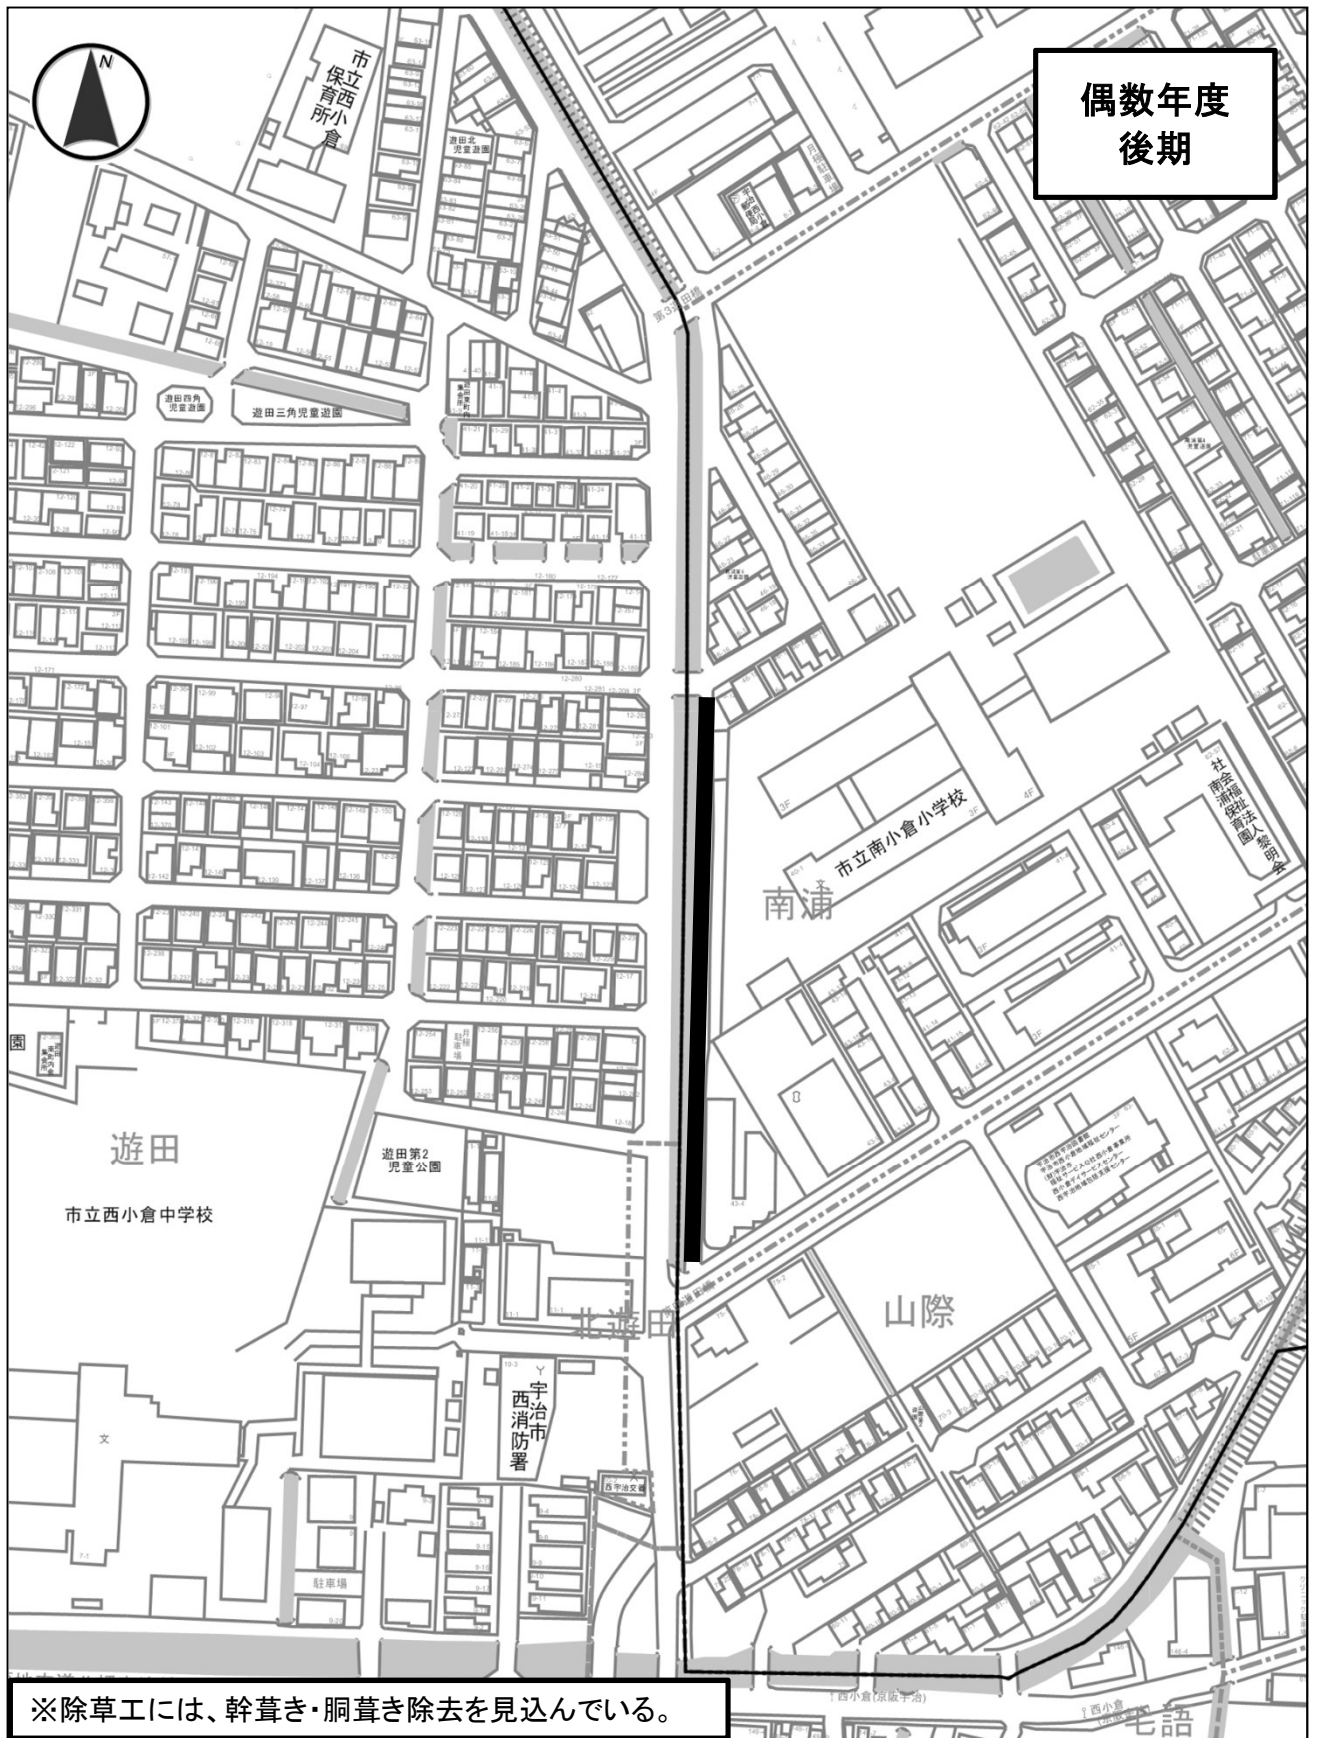

※除草工には、幹葺き・胴葺き除去を見込んでいる。

市道名	小倉町南浦里道	番号	14
施工箇所	小倉町南浦地内	作業内容	剪定・除草工
数量	・剪定工 寄植(低木) A=39.6㎡ ・除草工 肩掛式 A=239.0㎡		

偶数年度
前期



市立西小倉小学校

市
保立
育西
所小
倉

遊田北
児童遊園

遊田
西児童
遊園

遊田四角
児童遊園

遊田三角児童遊園

遊田東
町内

※除草工には、幹葺き・胴葺き除去を見込んでいます。

市道名	伊勢田町28号線	整理番号	15
施工箇所	伊勢田町遊田地内	作業内容	除草工
数量	・除草工 抜根除草 A=20.1㎡		



偶数年度
後期

市立西小倉小学校

市立
保西
育小倉

遊田北
児童遊園

遊田
西児童
遊園


遊田四角
児童遊園

遊田三角児童遊園

遊田東
児童遊園


※除草工には、幹葺き・胴葺き除去を見込んでいます。

市道名	伊勢田町28号線	整理番号	15
施工箇所	伊勢田町遊田地内	作業内容	剪定・除草工
数量	<ul style="list-style-type: none"> ・剪定工 高木(冬期) 幹周90cm以上120cm未満 N=1本 ・剪定工 高木(冬期) 幹周120cm以上 N=2本 ・剪定工 寄植(低木) A=20.5㎡ ・除草工 抜根除草 A=20.1㎡ 		

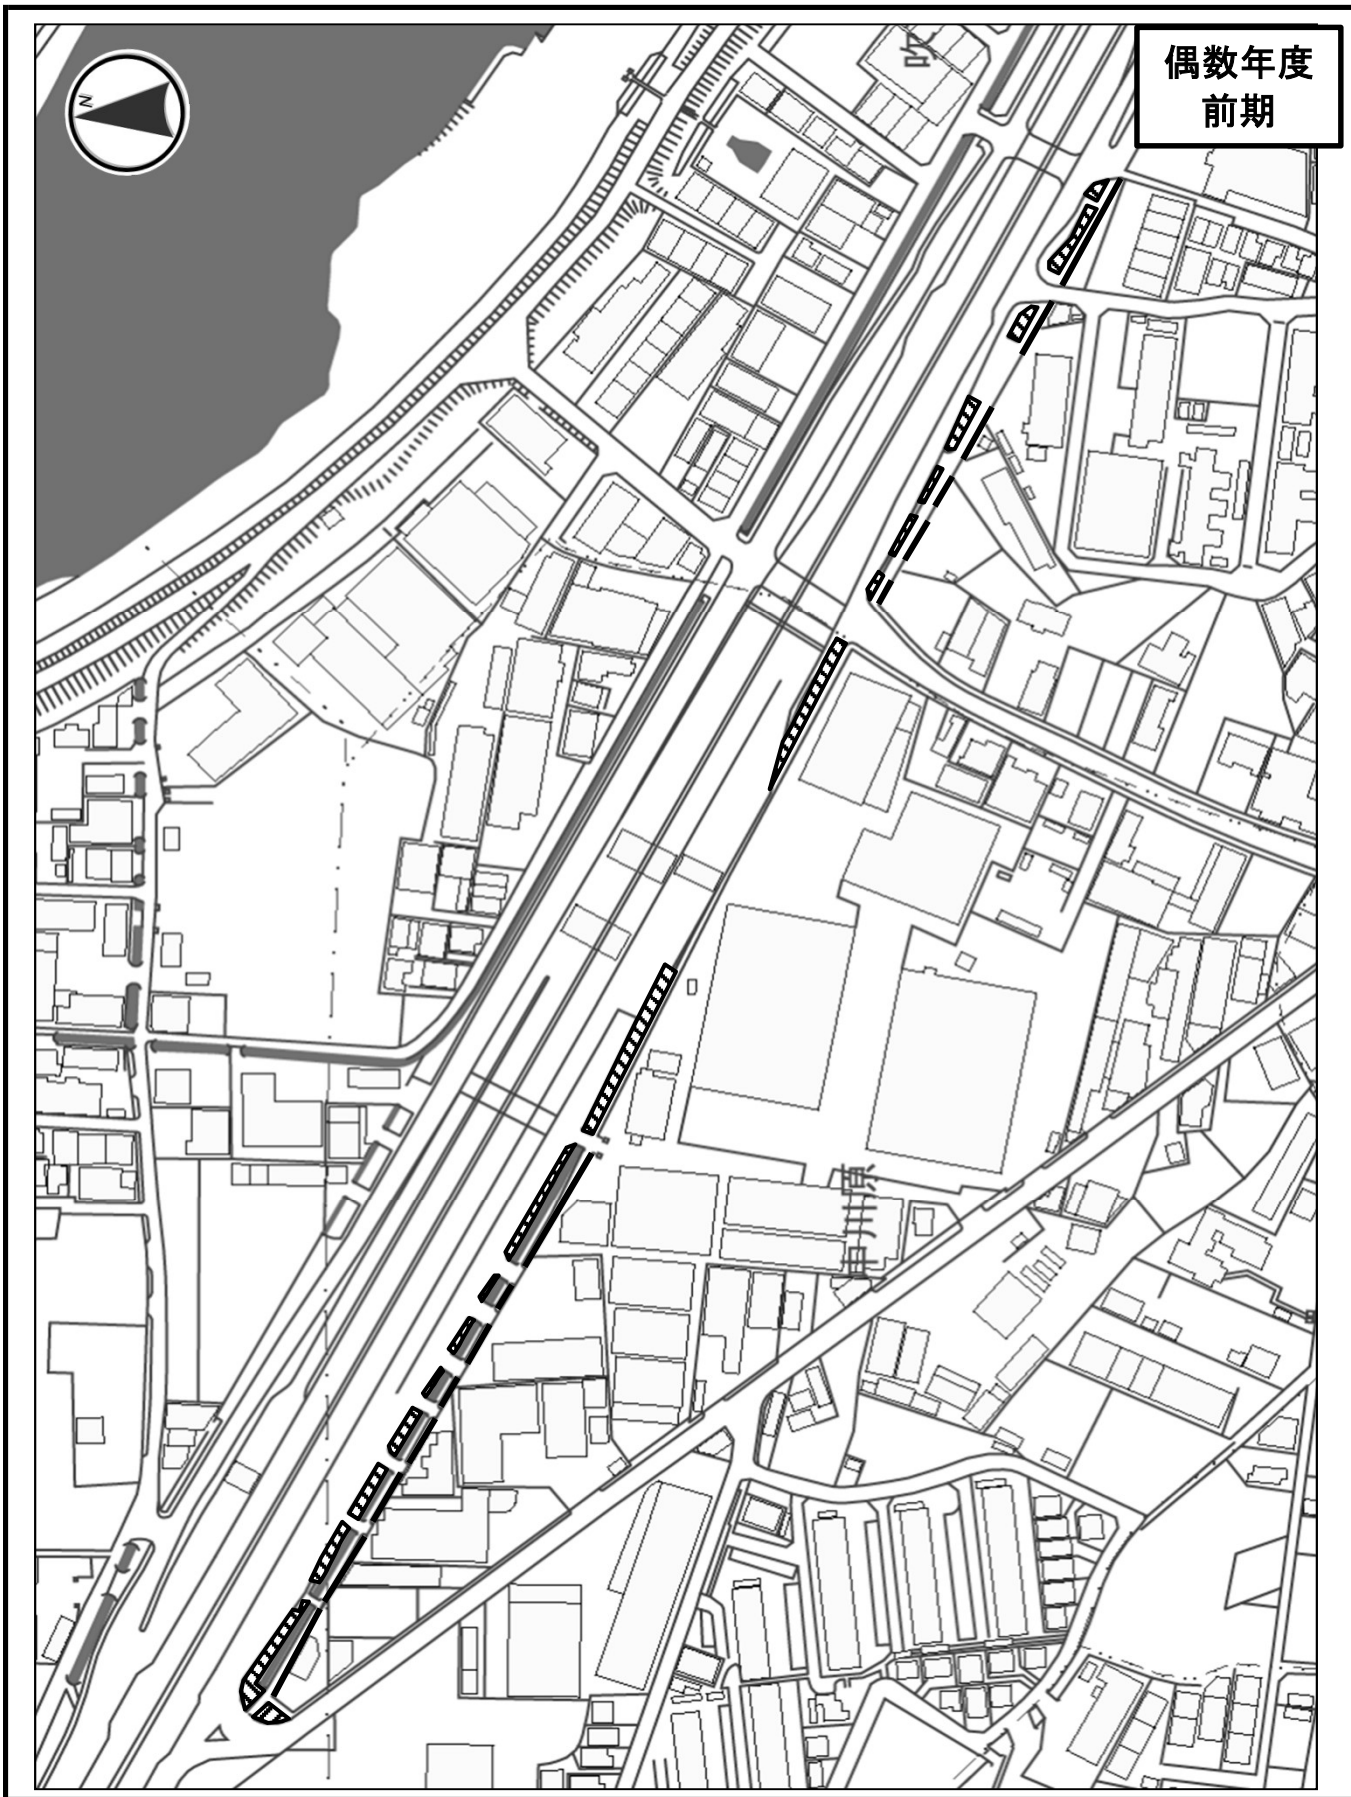

偶数年度
前期

市道名	榎島町145号線	整理番号	16
施工箇所	榎島町吹前 地内ほか	作業内容	剪定工
備考	・剪定工 寄植(低木) A=260.3㎡(ツツジのみ)		

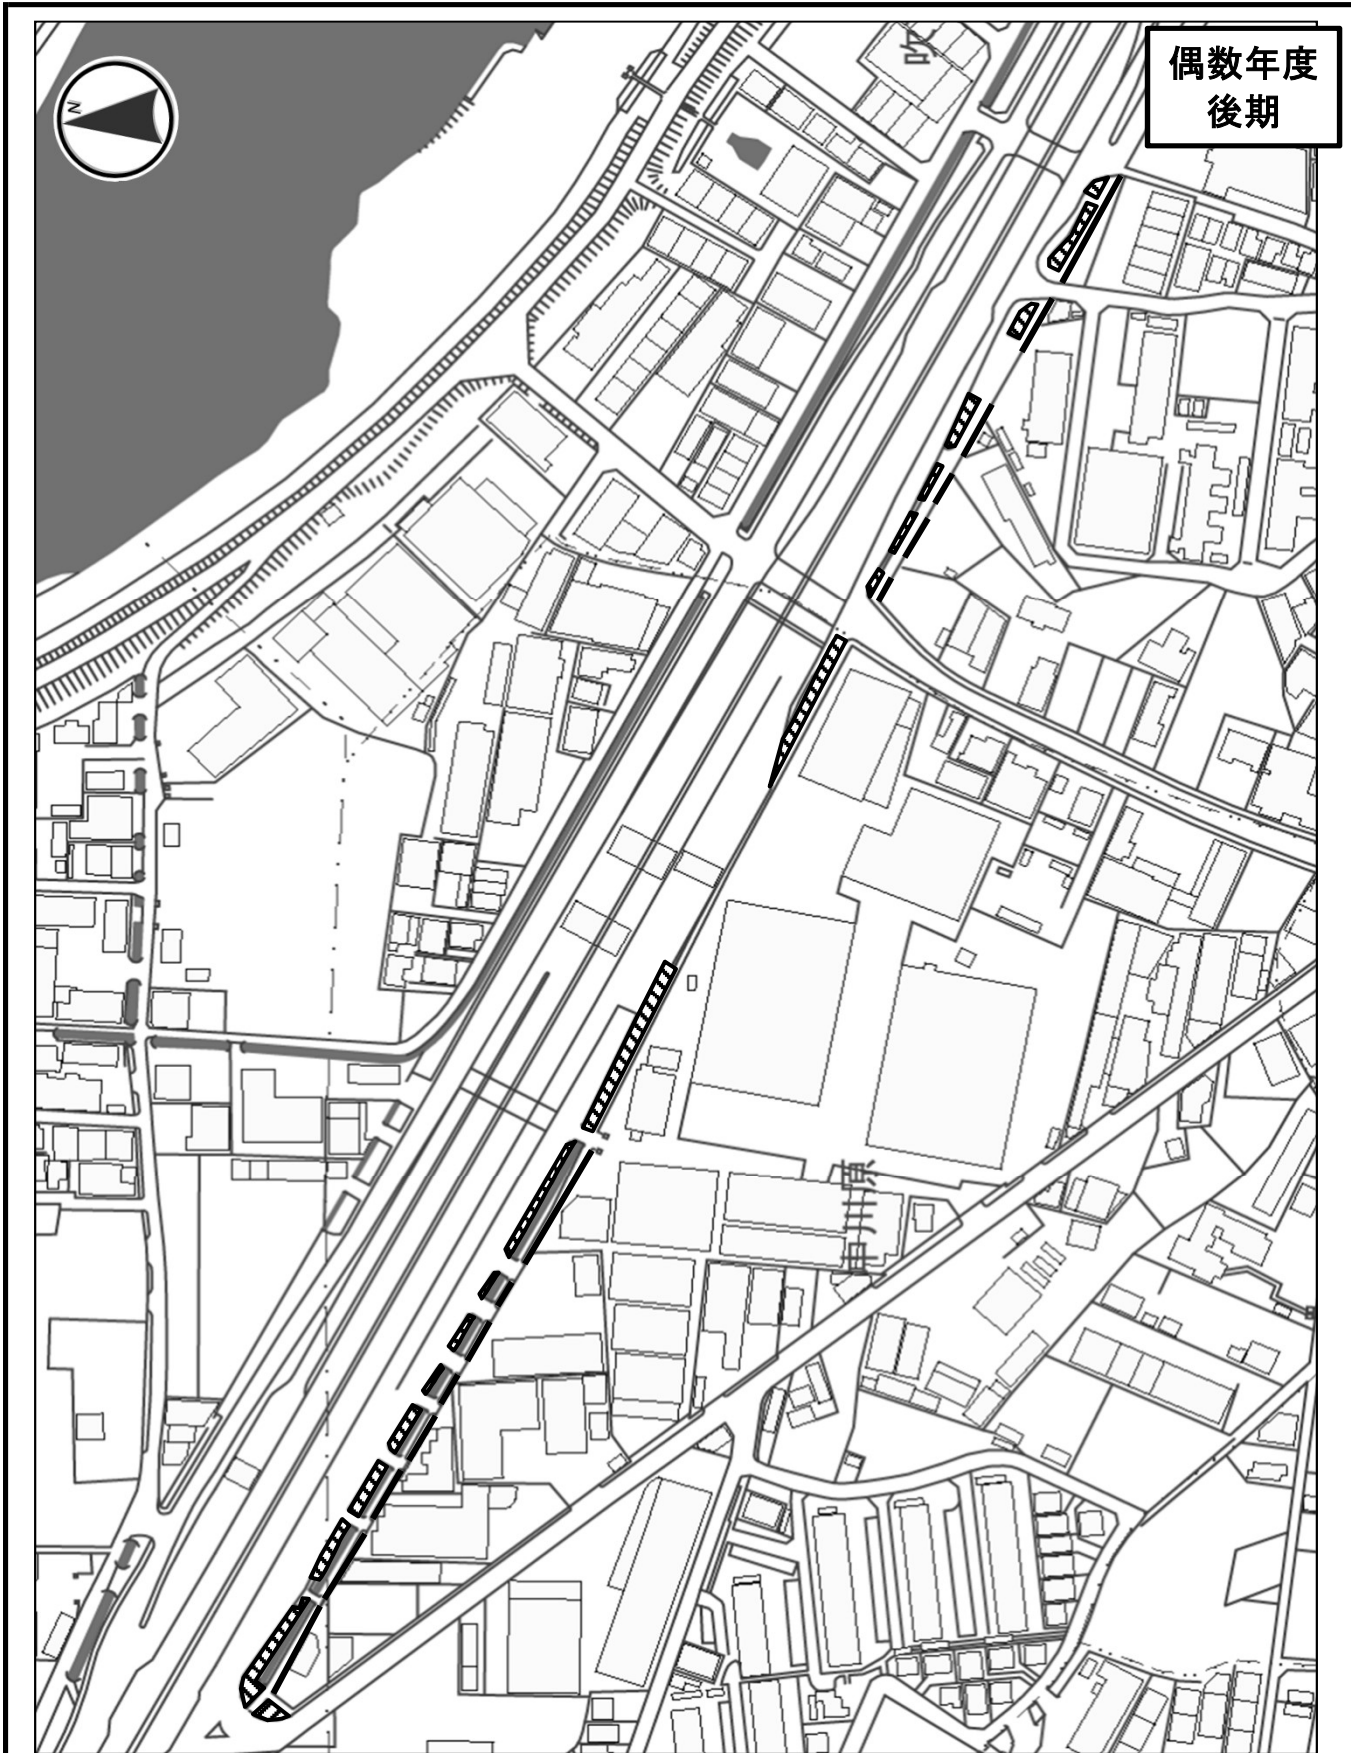

偶数年度
後期

市道名	榎島町145号線	整理番号	16
施工箇所	榎島町吹前 地内ほか	作業内容	剪定工
備考	<ul style="list-style-type: none"> ・剪定工 高木(冬期) 幹周30cm以上60cm未満 N=8本 ・剪定工 高木(冬期) 幹周60cm以上90cm未満 N=13本 ・剪定工 高木(冬期) 幹周90cm以上120cm未満 N=8本 ・剪定工 高木(冬期) 幹周120cm以上 N=2本 ・剪定工 低木・中木(円筒型) 樹高100cm以上200cm未満 N=7本 ・剪定工 寄植(中木) A=33.2㎡ ・剪定工 寄植(低木) A=778.5㎡(ツツジ以外) 		



偶数年度
前期




※除草工には、幹葎き・胴葎き除去を見込んでいる。

市道名	榎島町46号線	整理番号	17
施工箇所	榎島町中川原地内	作業内容	除草工
数量	・除草工 抜根除草 A=75.6㎡		



偶数年度
後期

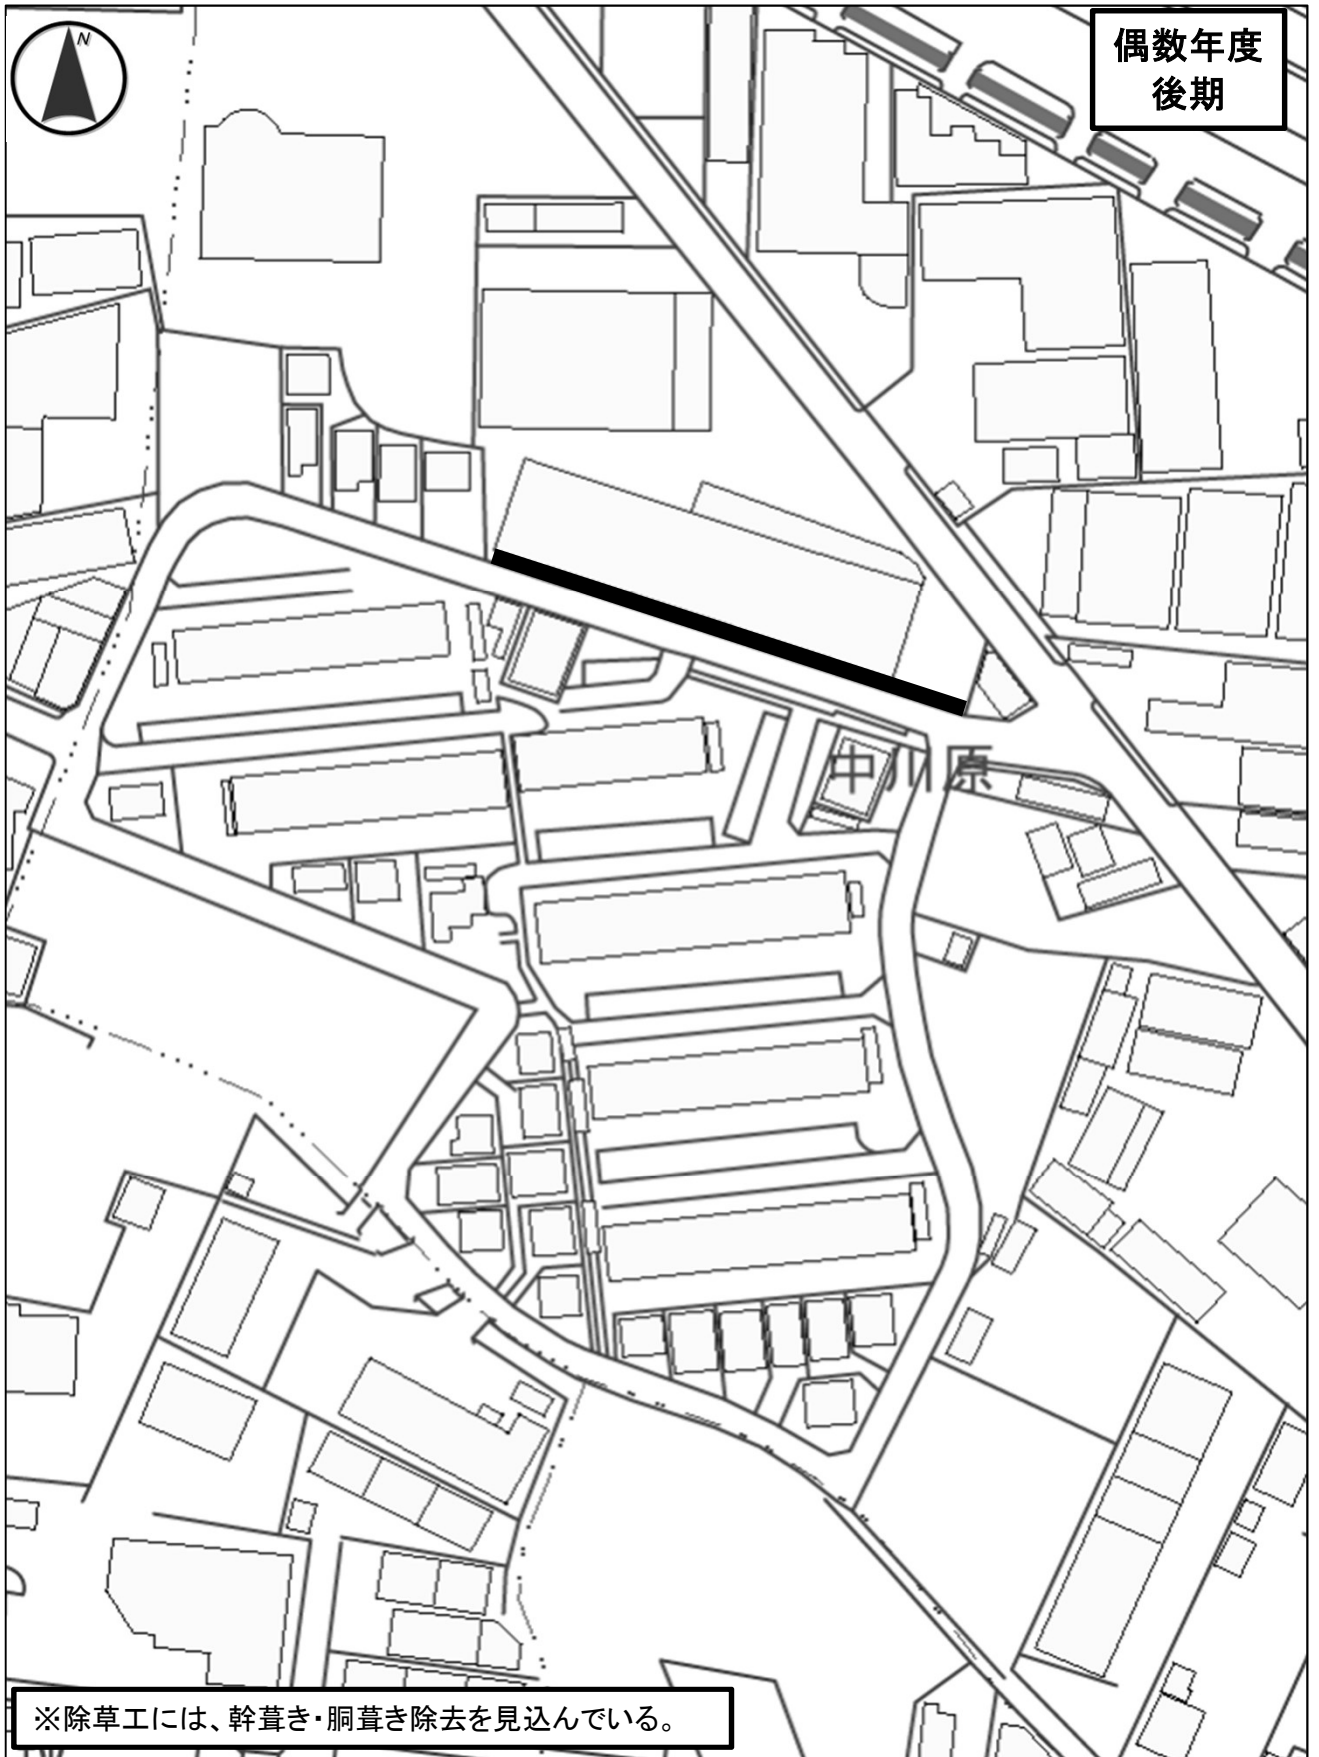


※除草工には、幹葺き・胴葺き除去を見込んでいる。

市道名	榎島町46号線	整理番号	17
施工箇所	榎島町中川原地内	作業内容	剪定・除草工
数量	・剪定工 高木(冬期) 幹周60cm以上90cm未満 N=9本 ・剪定工 高木(冬期) 幹周90cm以上120cm未満 N=5本 ・除草工 抜根除草 A=75.6㎡		



偶数年度
前期

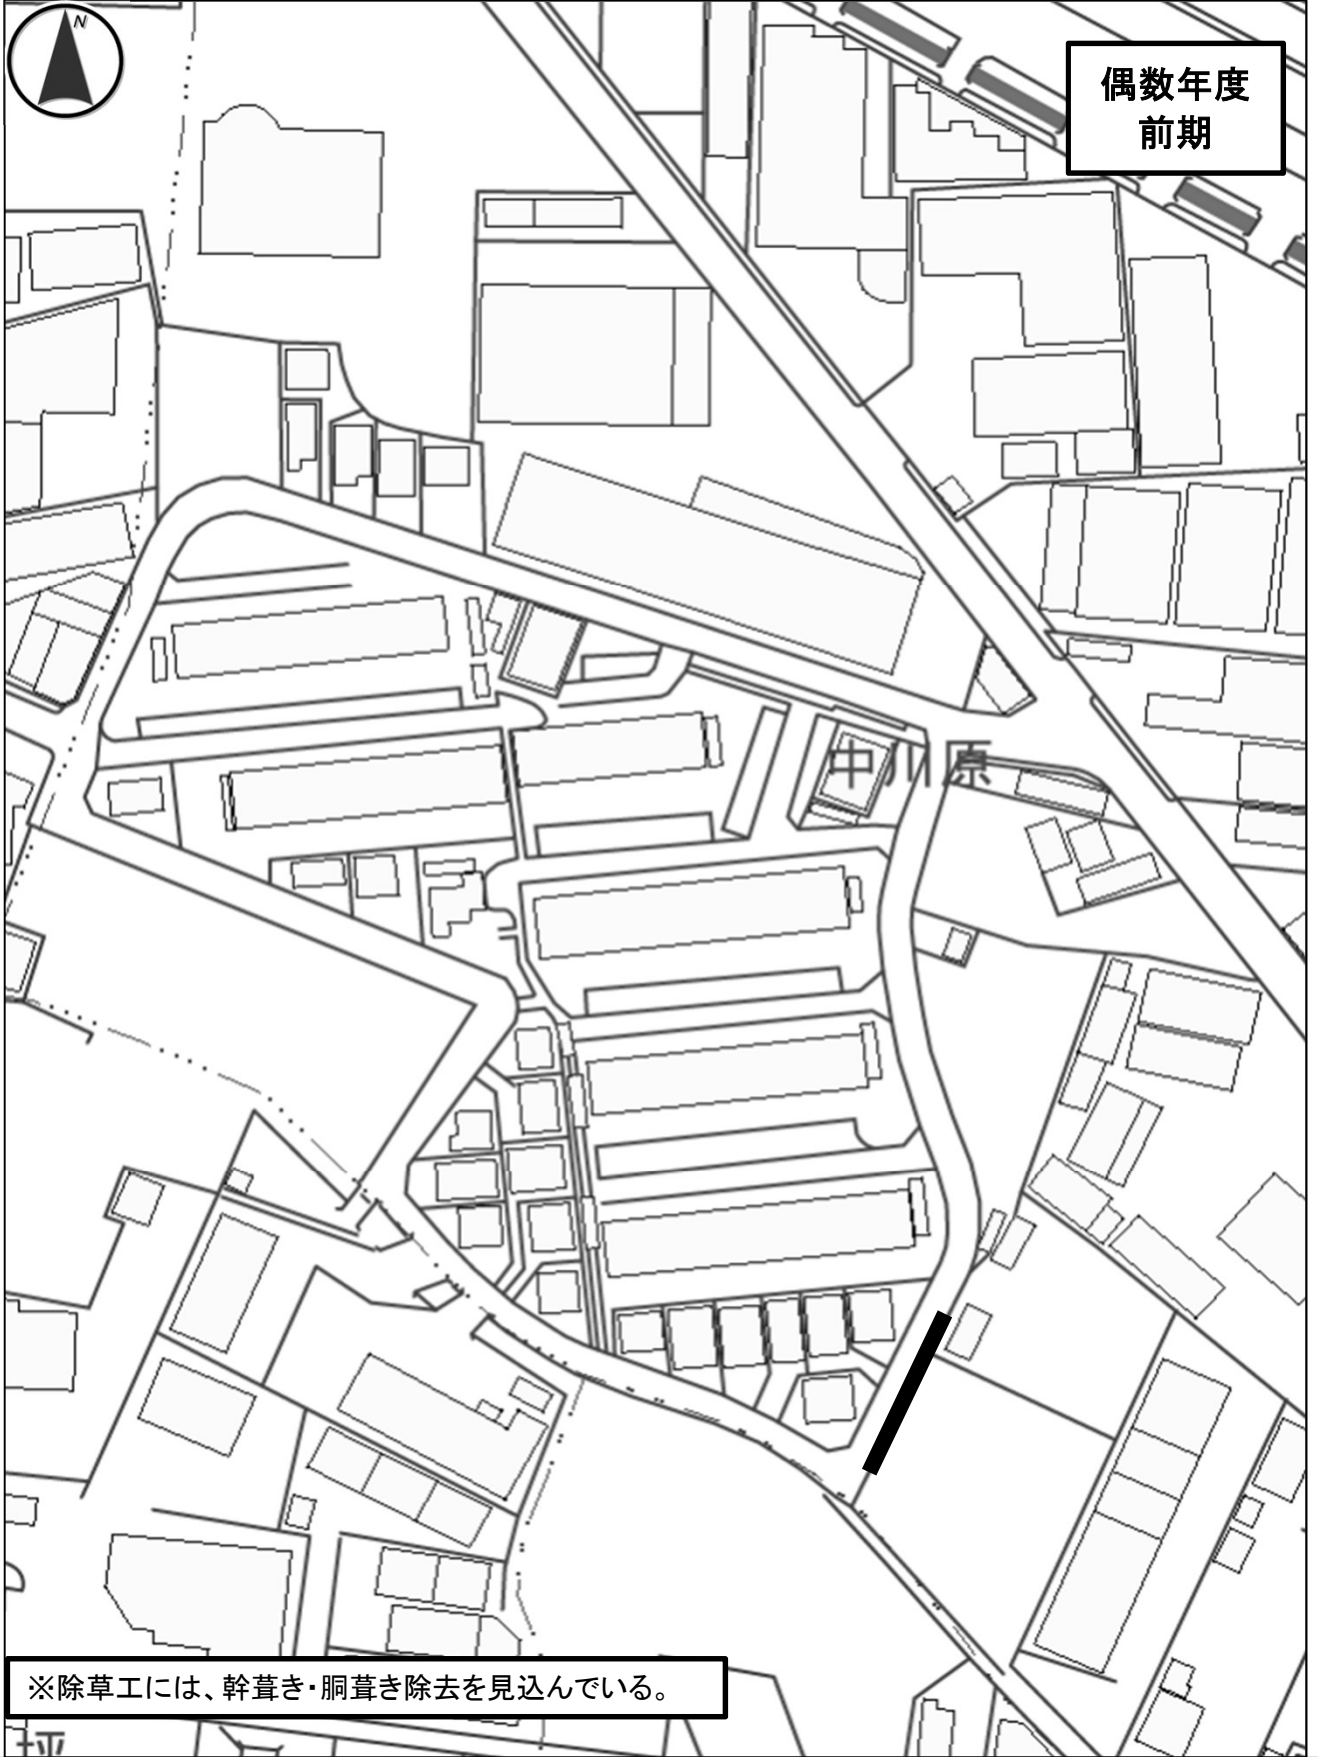

※除草工には、幹葎き・胴葎き除去を見込んでいる。

市道名	榎島町50号線	整理番号	18
施工箇所	榎島町中川原地内	作業内容	除草工
数量	・除草工 抜根除草 A=4.2㎡ ・除草工 肩掛式 A=6.5㎡		



偶数年度
後期




※除草工には、幹葎き・胴葎き除去を見込んでいる。

市道名	榎島町50号線	整理番号	18
施工箇所	榎島町中川原地内	作業内容	剪定・除草工
数量	・剪定工 高木(冬期) 幹周90cm以上120cm未満 N=6本 ・除草工 抜根除草 A=4.2㎡ ・除草工 肩掛式 A=6.5㎡		



偶数年度
前期

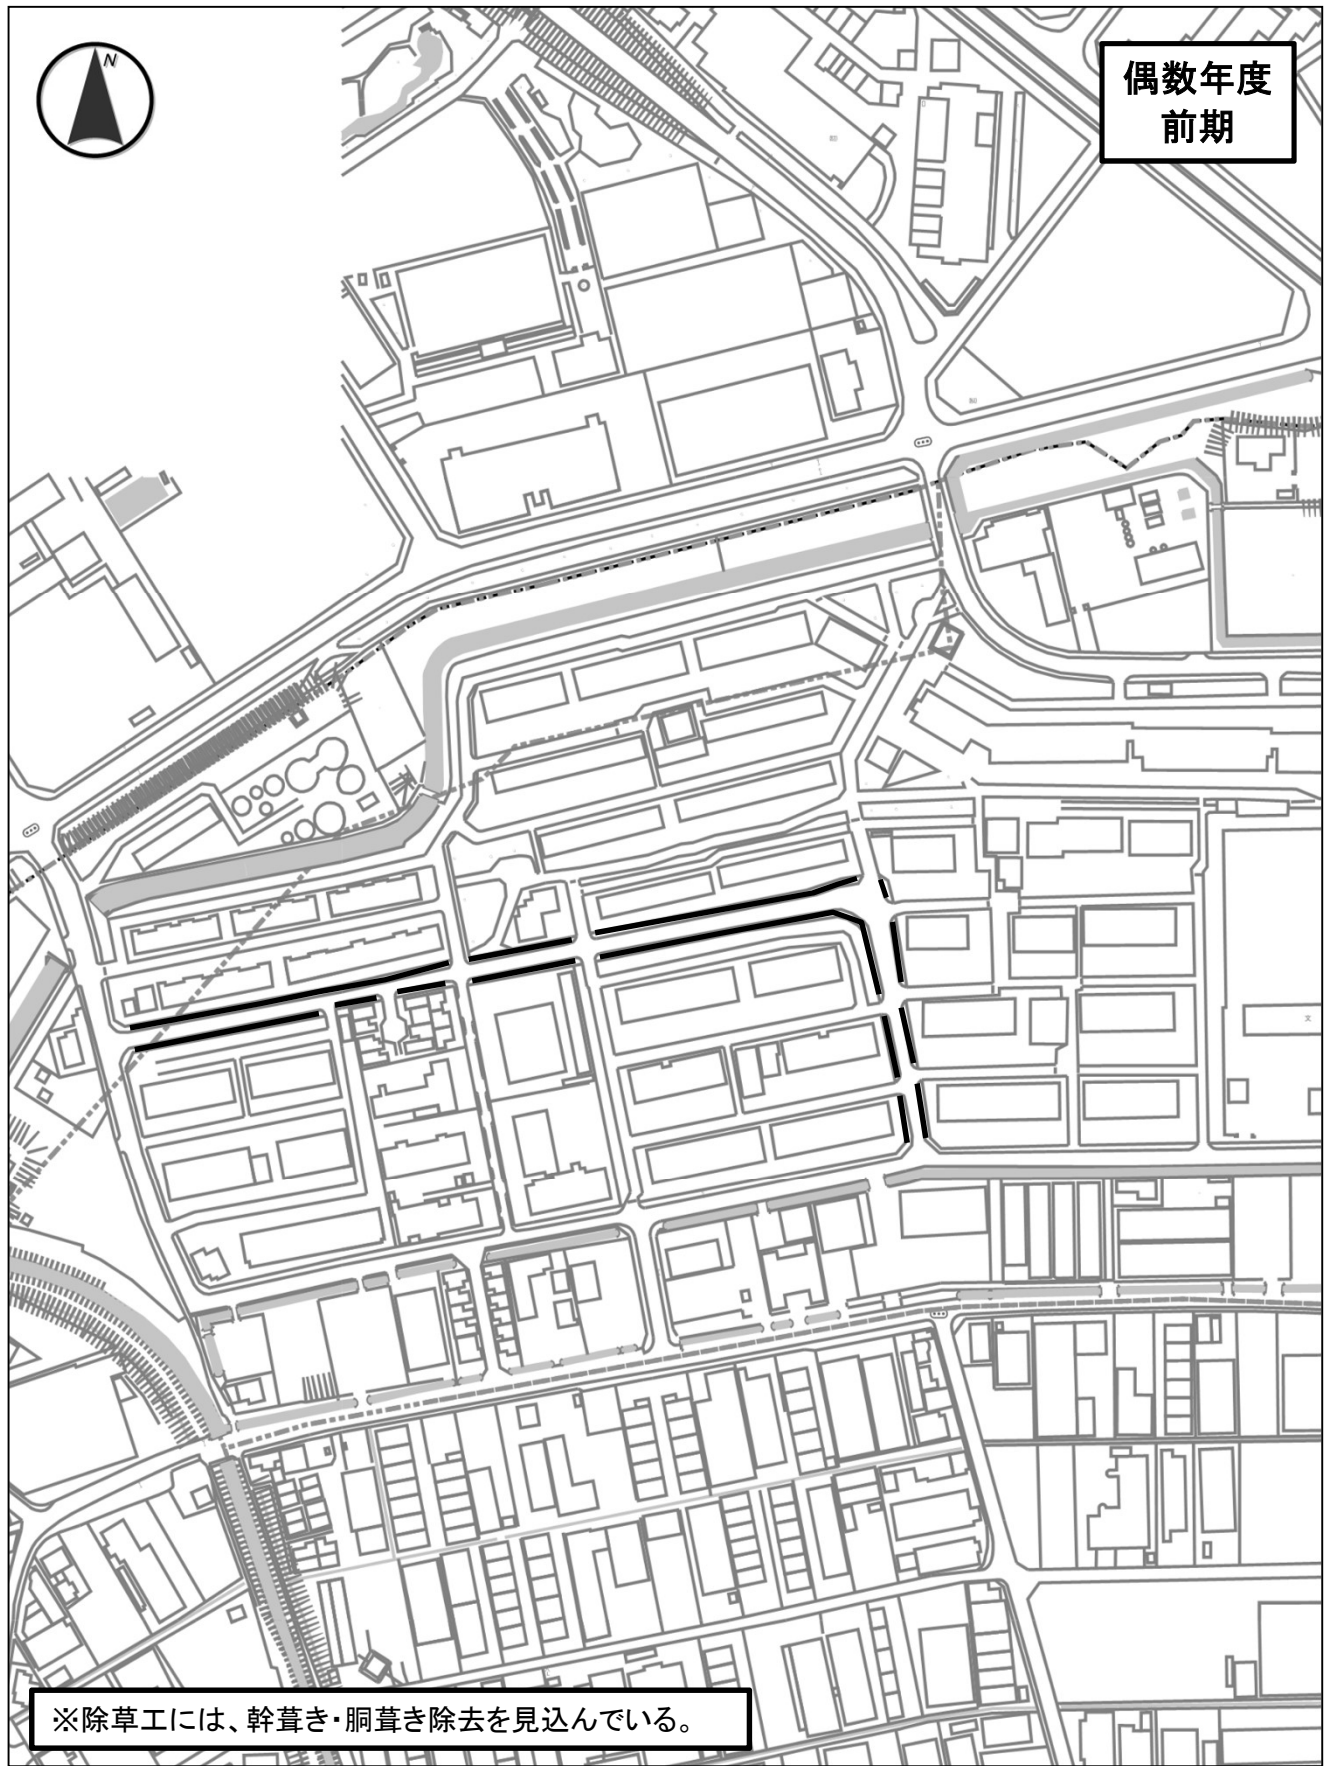


※除草工には、幹草き・胴草き除去を見込んでいる。

市道名	榎島町11号線	整理番号	19
施工場所	榎島町本屋敷 地内	作業内容	除草工
数量	・除草工 抜根除草 A=51.1㎡ ・除草工 肩掛式 A=44.0㎡		



偶数年度
後期

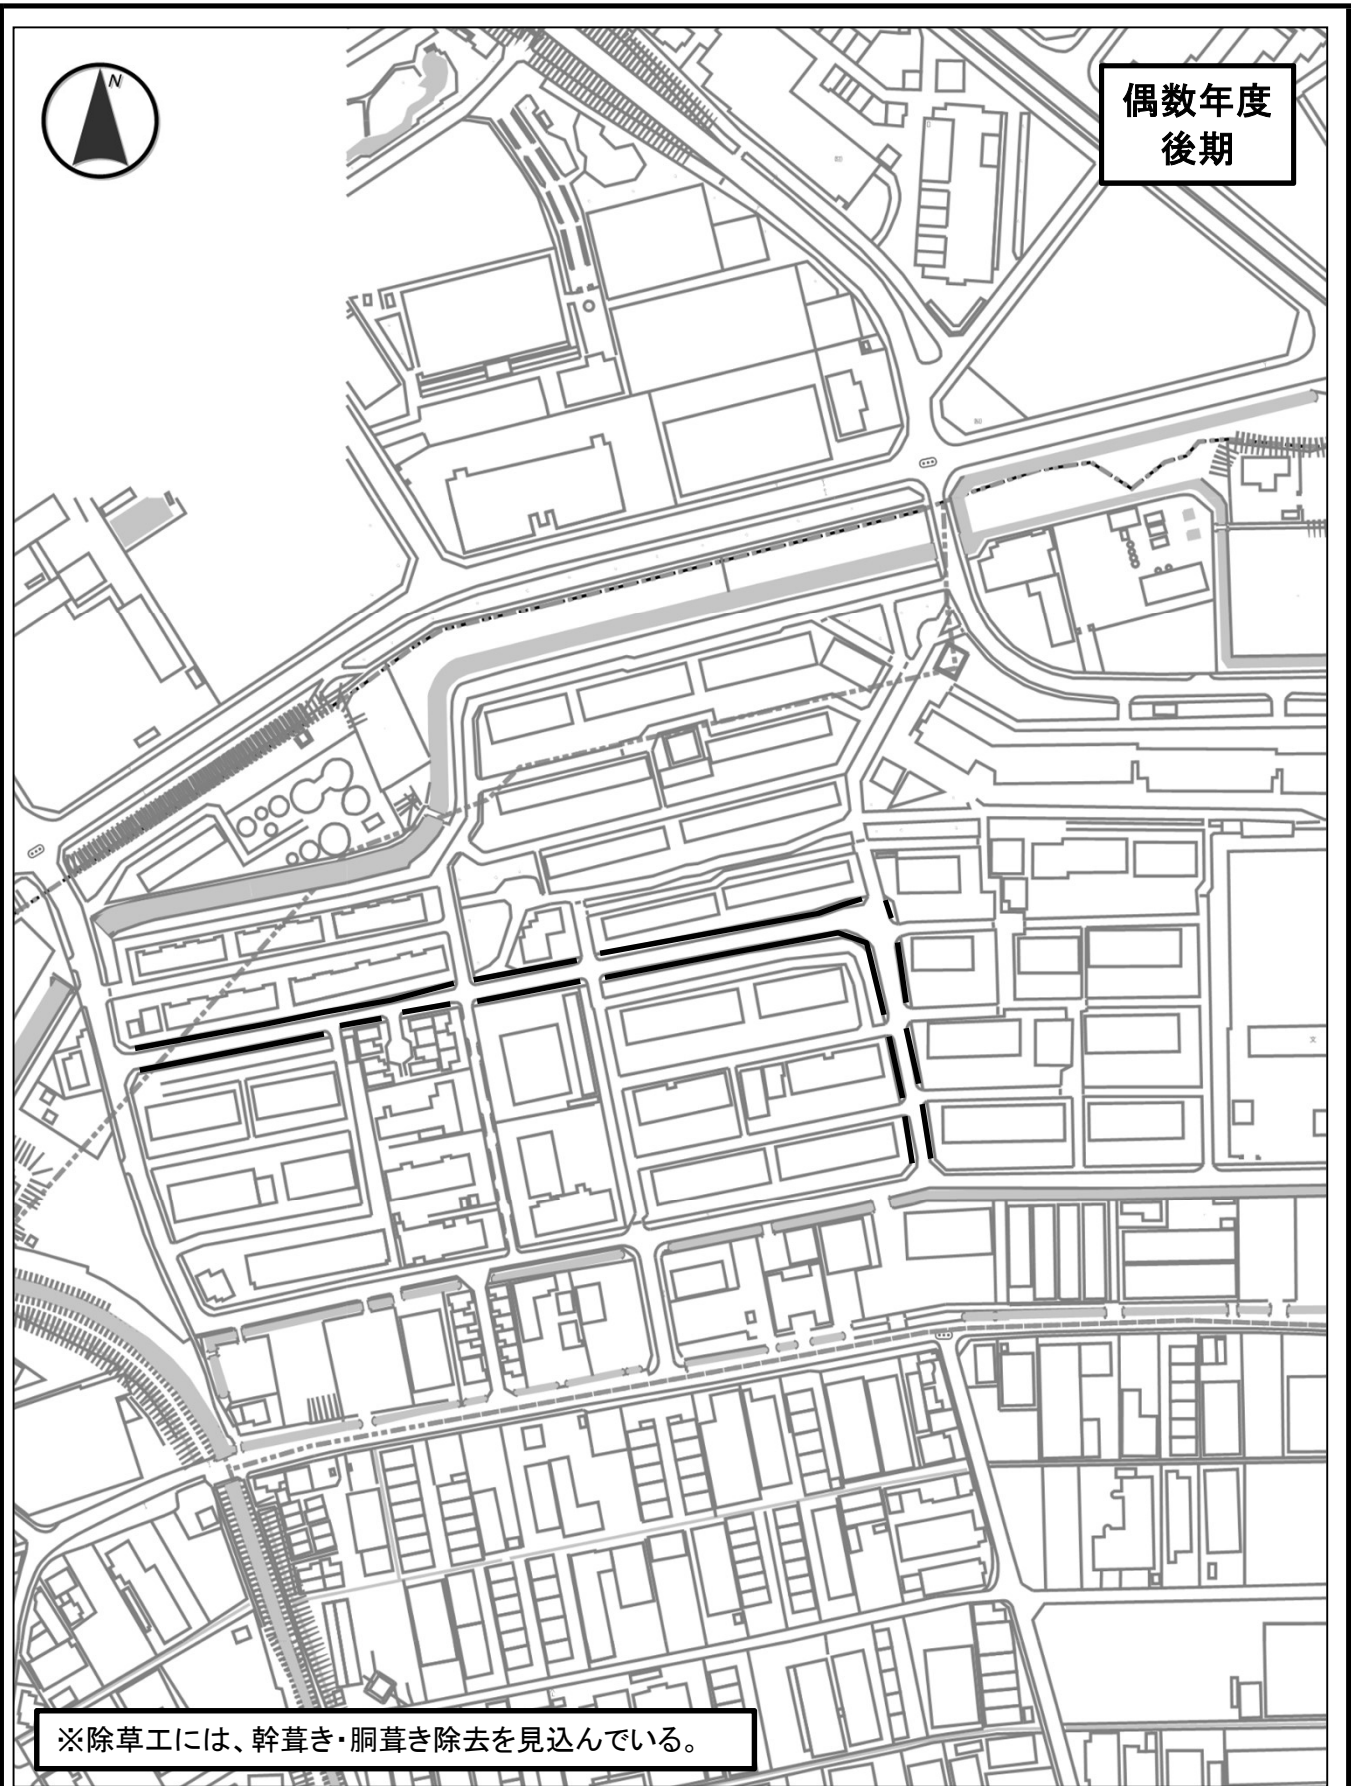

※除草工には、幹草き・胴草き除去を見込んでいる。

市道名	榎島町11号線	整理番号	19
施工場所	榎島町本屋敷 地内	作業内容	剪定・除草工
数 量	・剪定工 高木(冬期) 幹周30cm未満 N=4本 ・剪定工 高木(冬期) 幹周30cm以上60cm未満 N=6本 ・剪定工 高木(冬期) 幹周60cm以上90cm未満 N=49本 ・剪定工 高木(冬期) 幹周90cm以上120cm未満 N=12本 ・除草工 抜根除草 A=51.1m ² ・除草工 肩掛式 A=44.0m ²		



偶数年度
前期



※除草工には、幹葎き・胴葎き除去を見込んでいる。

市道名	榎島町13号線	整理番号	20
作業場所	榎島町本屋敷 地内	作業内容	除草工
数 量	・除草工 抜根除草 A=49.6㎡ ・除草工 肩掛式 A=50.0㎡		



偶数年度
後期




※除草工には、幹葺き・胴葺き除去を見込んでいる。

市道名	榎島町13号線	整理番号	20
作業場所	榎島町本屋敷 地内	作業内容	剪定・除草工
数 量	・剪定工 高木(冬期) 幹周30cm未満 N=4本 ・剪定工 高木(冬期) 幹周30cm以上60cm未満 N=6本 ・剪定工 高木(冬期) 幹周60cm以上90cm未満 N=37本 ・剪定工 高木(冬期) 幹周90cm以上120cm未満 N=21本 ・除草工 抜根除草 A=49.6㎡ ・除草工 肩掛式 A=50.0㎡		



偶数年度
前期

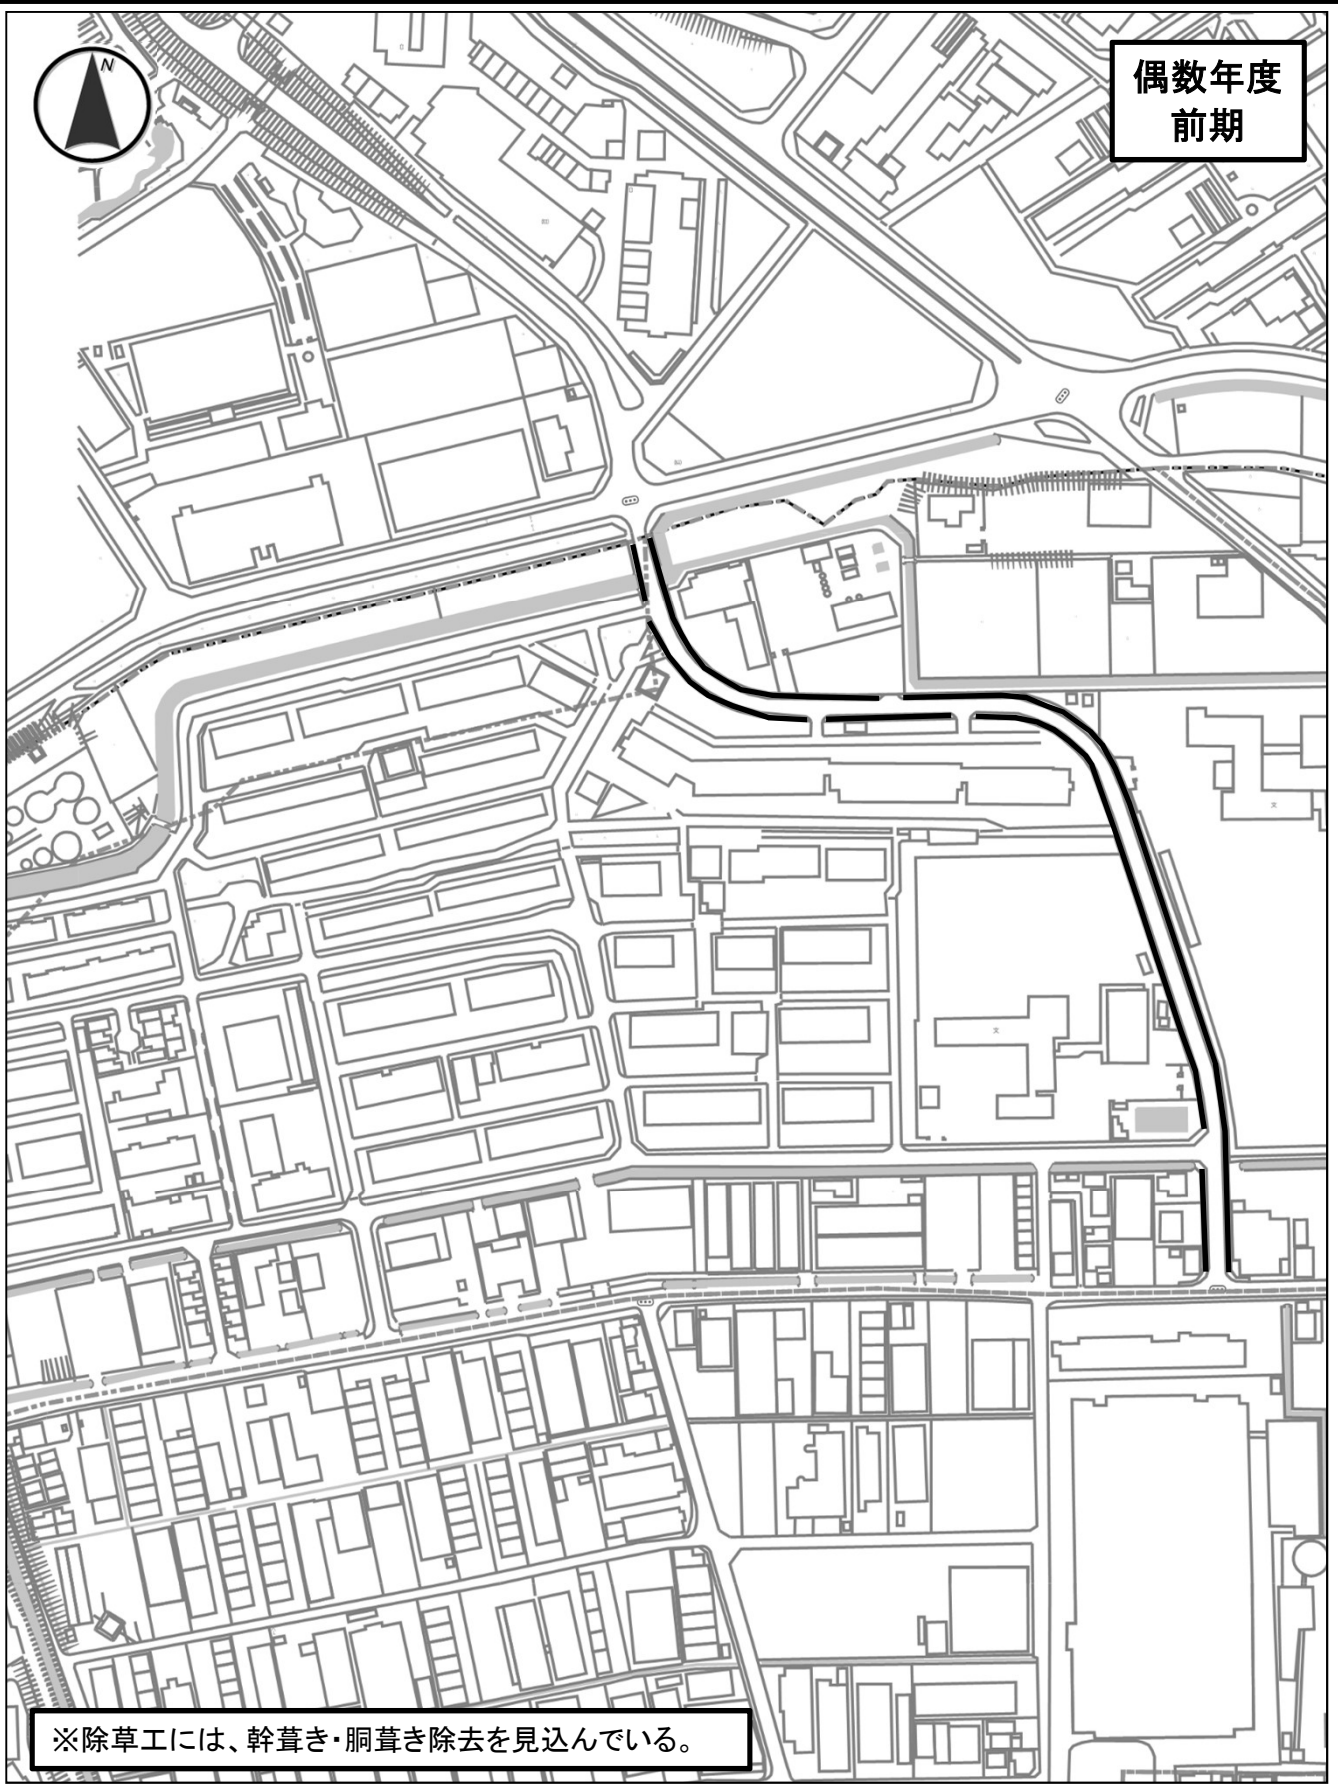


※除草工には、幹葎き・胴葎き除去を見込んでいる。

市道名	榎島町14号線	整理番号	21
施工場所	榎島町本屋敷 地内	作業内容	除草工
数量	・除草工 抜根除草 A=56.1㎡ ・除草工 肩掛式 A=51.0㎡		



偶数年度
後期

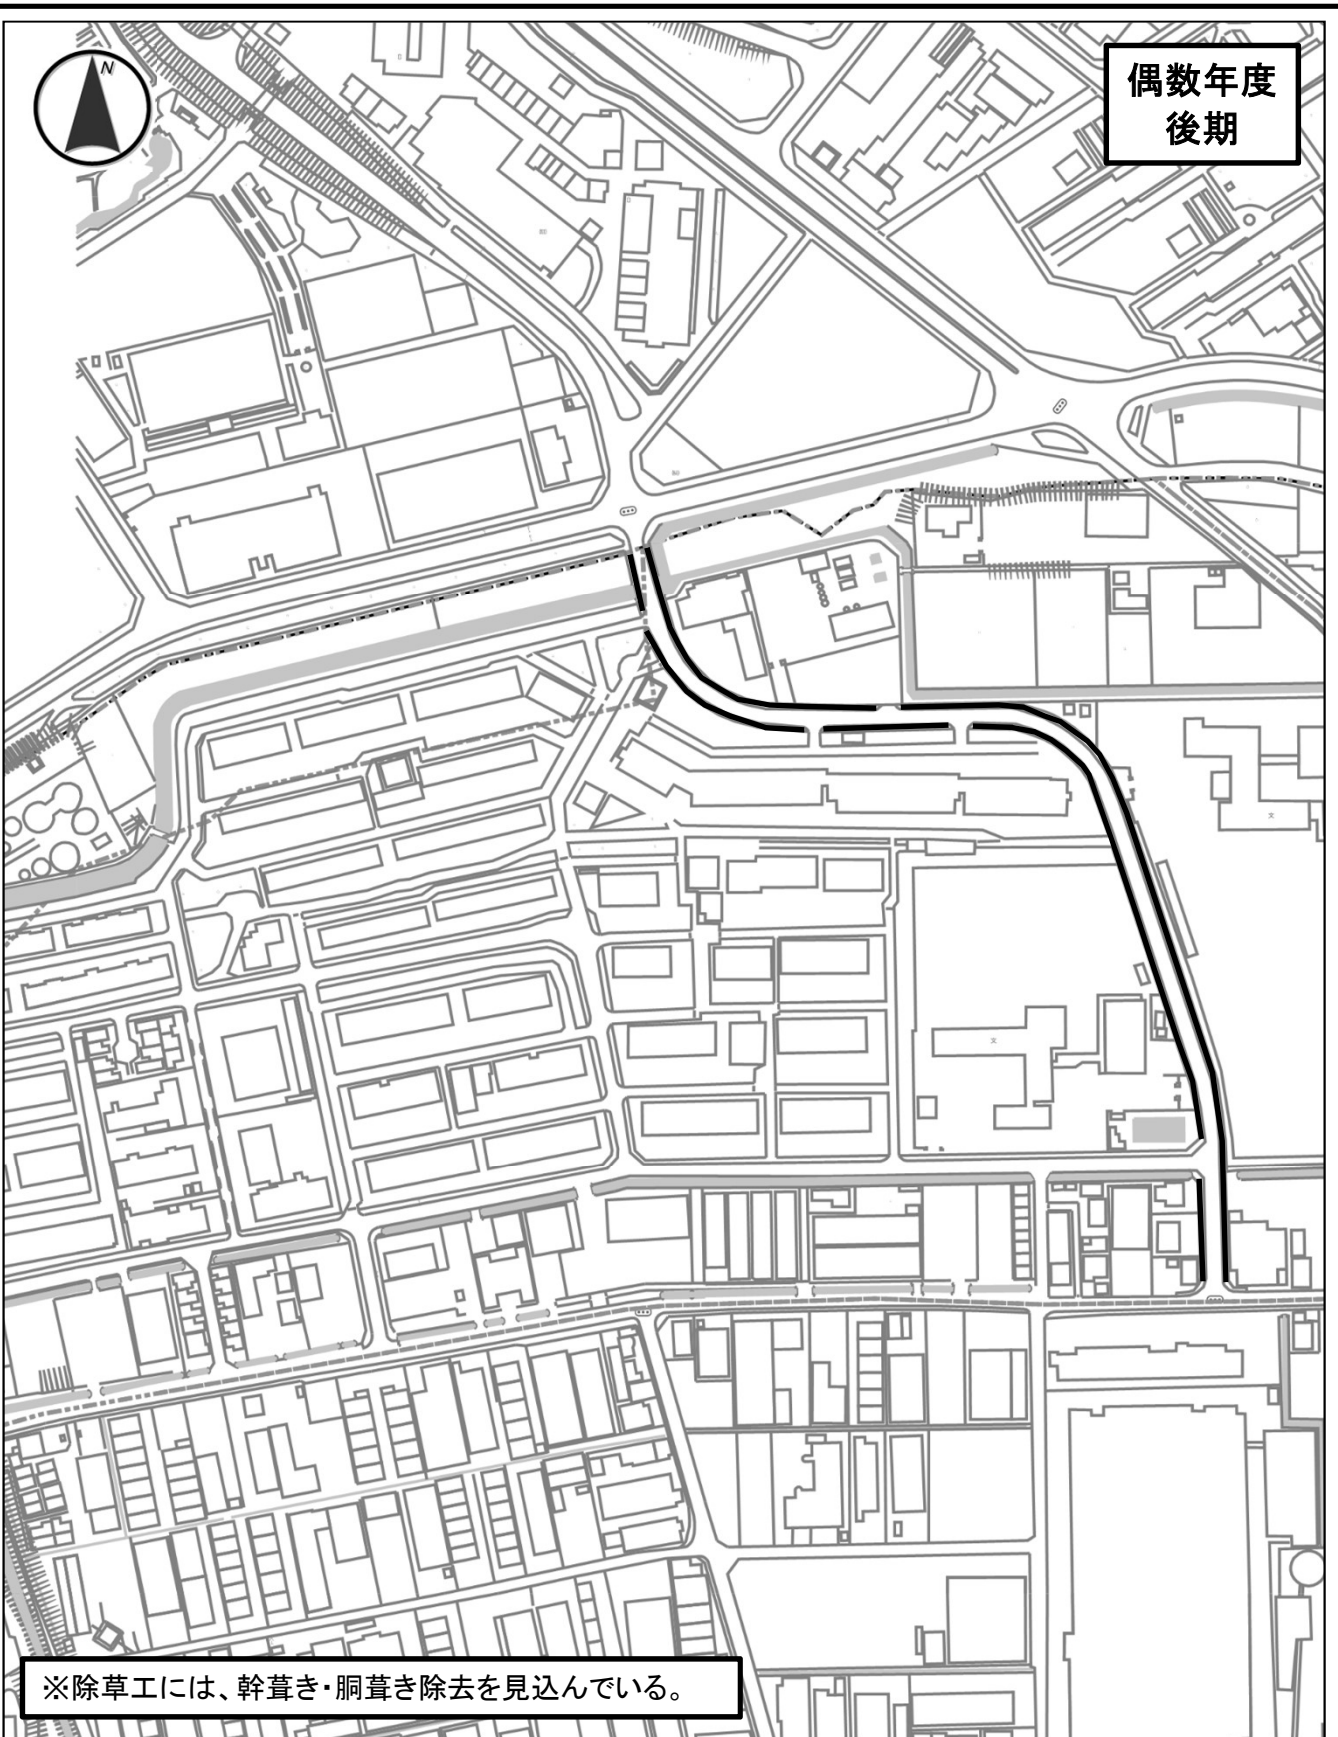


※除草工には、幹草き・胴草き除去を見込んでいる。

市道名	榎島町14号線	整理番号	21
施工場所	榎島町本屋敷 地内	作業内容	剪定・除草工
数量	・剪定工 高木(冬期) 幹周30cm以上60cm未満 N=10本 ・剪定工 高木(冬期) 幹周60cm以上90cm未満 N=29本 ・剪定工 高木(冬期) 幹周90cm以上120cm未満 N=30本 ・除草工 抜根除草 A=56.1㎡ ・除草工 肩掛式 A=51.0㎡		



偶数年度
前期

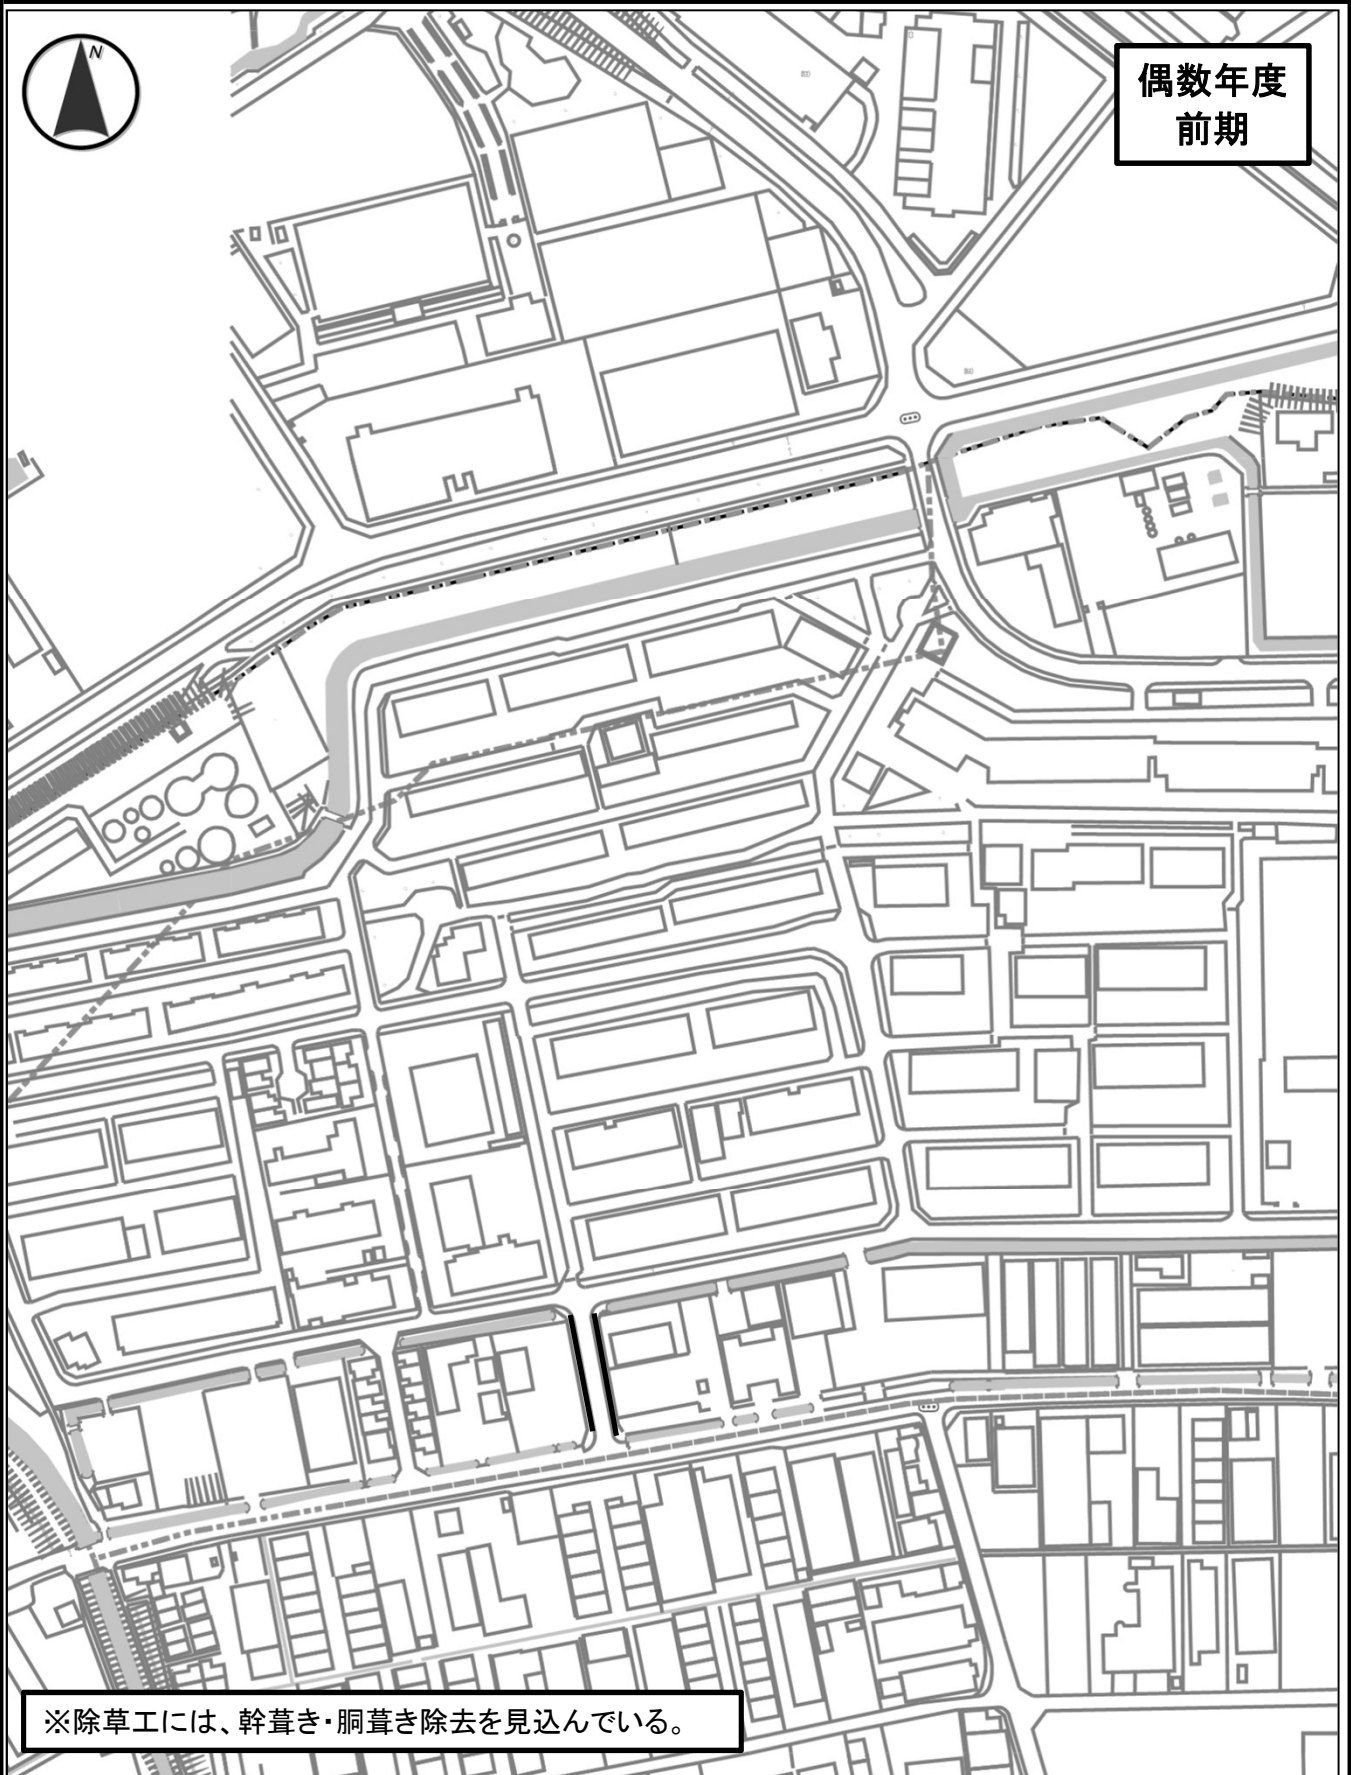

※除草工には、幹葎き・胴葎き除去を見込んでいる。

市道名	榎島町156号線	整理番号	22
施工場所	榎島町本屋敷 地内	作業内容	除草工
数量	・除草工 抜根除草 A=5.0㎡ ・除草工 肩掛式 A=5.0㎡		



偶数年度
後期




※除草工には、幹葺き・胴葺き除去を見込んでいる。

市道名	榎島町156号線	整理番号	22
施工場所	榎島町本屋敷 地内	作業内容	剪定・除草工
数量	・剪定工 高木(冬期) 幹周30cm以上60cm未満 N=2本 ・剪定工 高木(冬期) 幹周90cm以上120cm未満 N=3本 ・剪定工 高木(冬期) 幹周120cm以上 N=1本 ・除草工 抜根除草 A=5.0㎡ ・除草工 肩掛式 A=5.0㎡		




偶数年度
前期

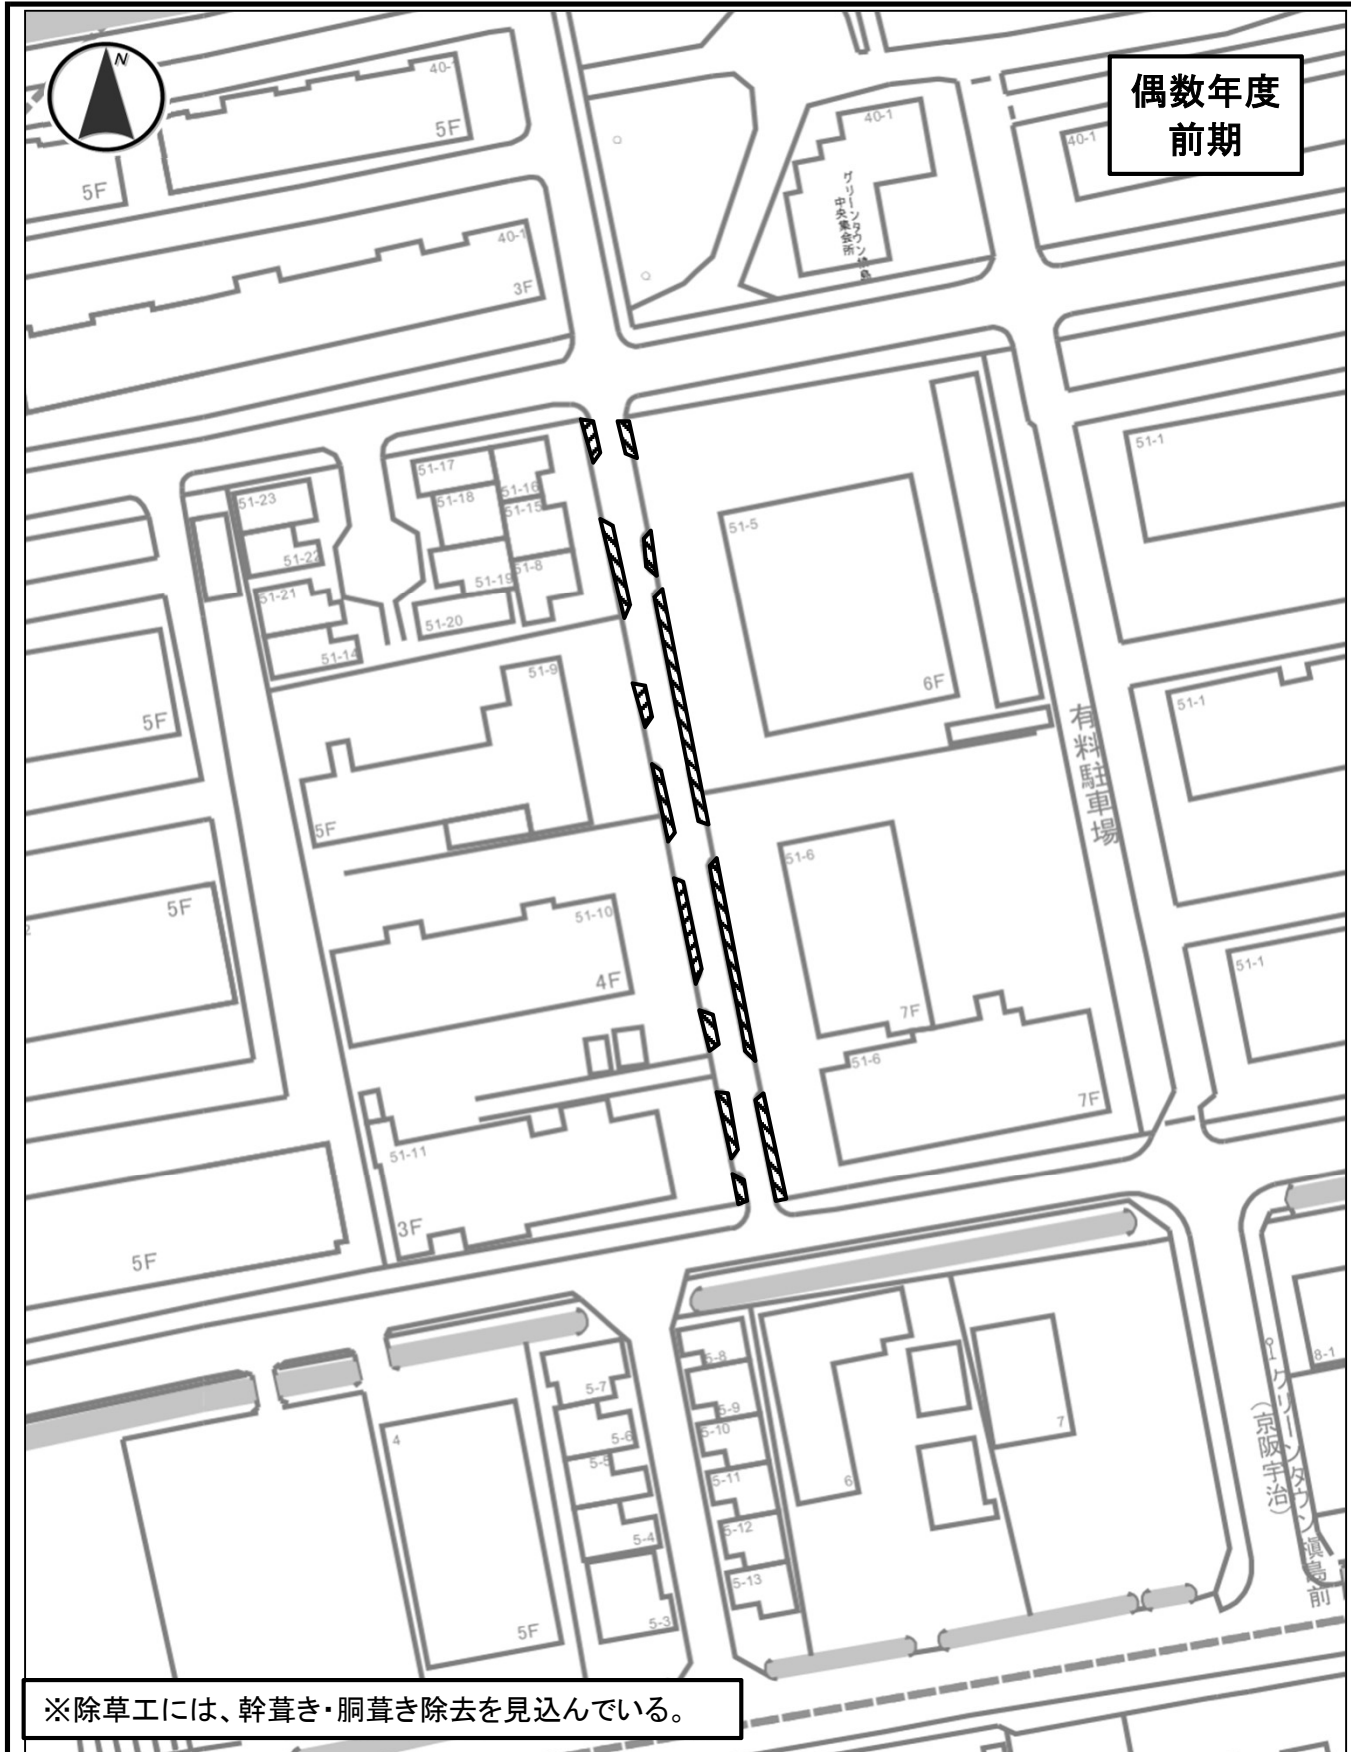

※除草工には、幹草き・胴草き除去を見込んでいる。

市道名	榎島町170号線	整理番号	23
施工箇所	榎島町本屋敷 地内	作業内容	剪定・除草工
数量	<ul style="list-style-type: none"> ・剪定工 寄植(低木) A=34.5㎡(ツツジのみ) ・除草工 抜根除草 A=191.2㎡ ・除草工 肩掛式 A=11.0㎡ 		

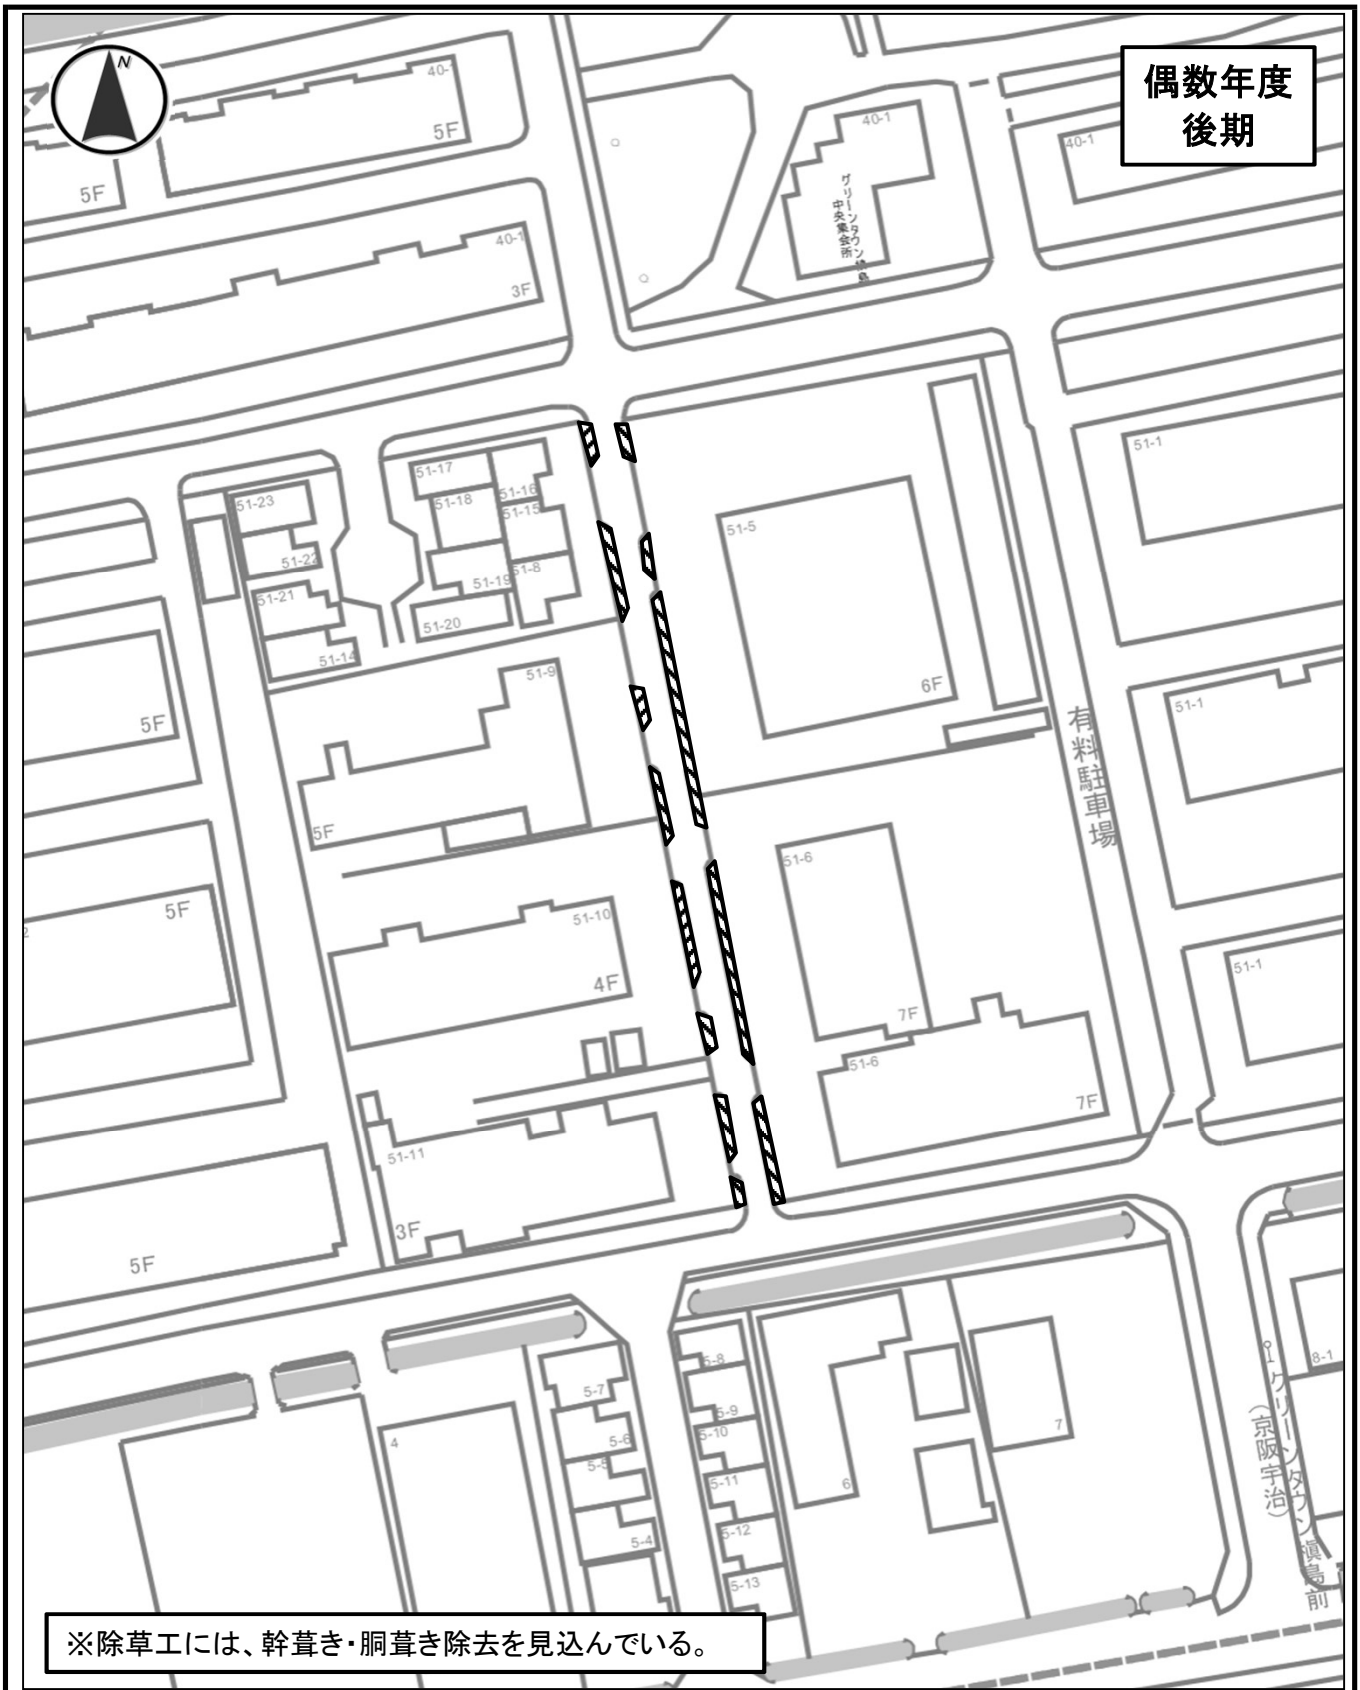

偶数年度
後期


※除草工には、幹葺き・胴葺き除去を見込んでいる。

市道名	榎島町170号線	整理番号	23
施工箇所	榎島町本屋敷 地内	作業内容	剪定・除草工
数 量	<ul style="list-style-type: none"> ・剪定工 高木(冬期) 幹周30cm未満 N=6本 ・剪定工 高木(冬期) 幹周30cm以上60cm未満 N=14本 ・剪定工 高木(冬期) 幹周60cm以上90cm未満 N=2本 ・剪定工 高木(冬期) 幹周90cm以上120cm未満 N=2本 ・剪定工 寄植(中木) A=90.8㎡ ・剪定工 寄植(低木) A=83.5㎡(ツツジ以外) ・除草工 抜根除草 A=191.2㎡ ・除草工 肩掛式 A=11.0㎡ 		



偶数年度
後期のみ

市道名	榎島町171号線	整理番号	24
施工箇所	榎島町落合地内	作業内容	剪定工
数量	<ul style="list-style-type: none"> ・剪定工 高木(冬期) 幹周30cm未満 N=1本 ・剪定工 高木(冬期) 幹周30cm以上60cm未満 N=23本 ・剪定工 高木(冬期) 幹周60cm以上90cm未満 N=6本 ・剪定工 高木(冬期) 幹周90cm以上120cm未満 N=1本 ・剪定工 低木・中木(円筒形) 樹高100cm以上200cm未満 N=4本 ・剪定工 寄植(低木) A=96.0㎡ 		

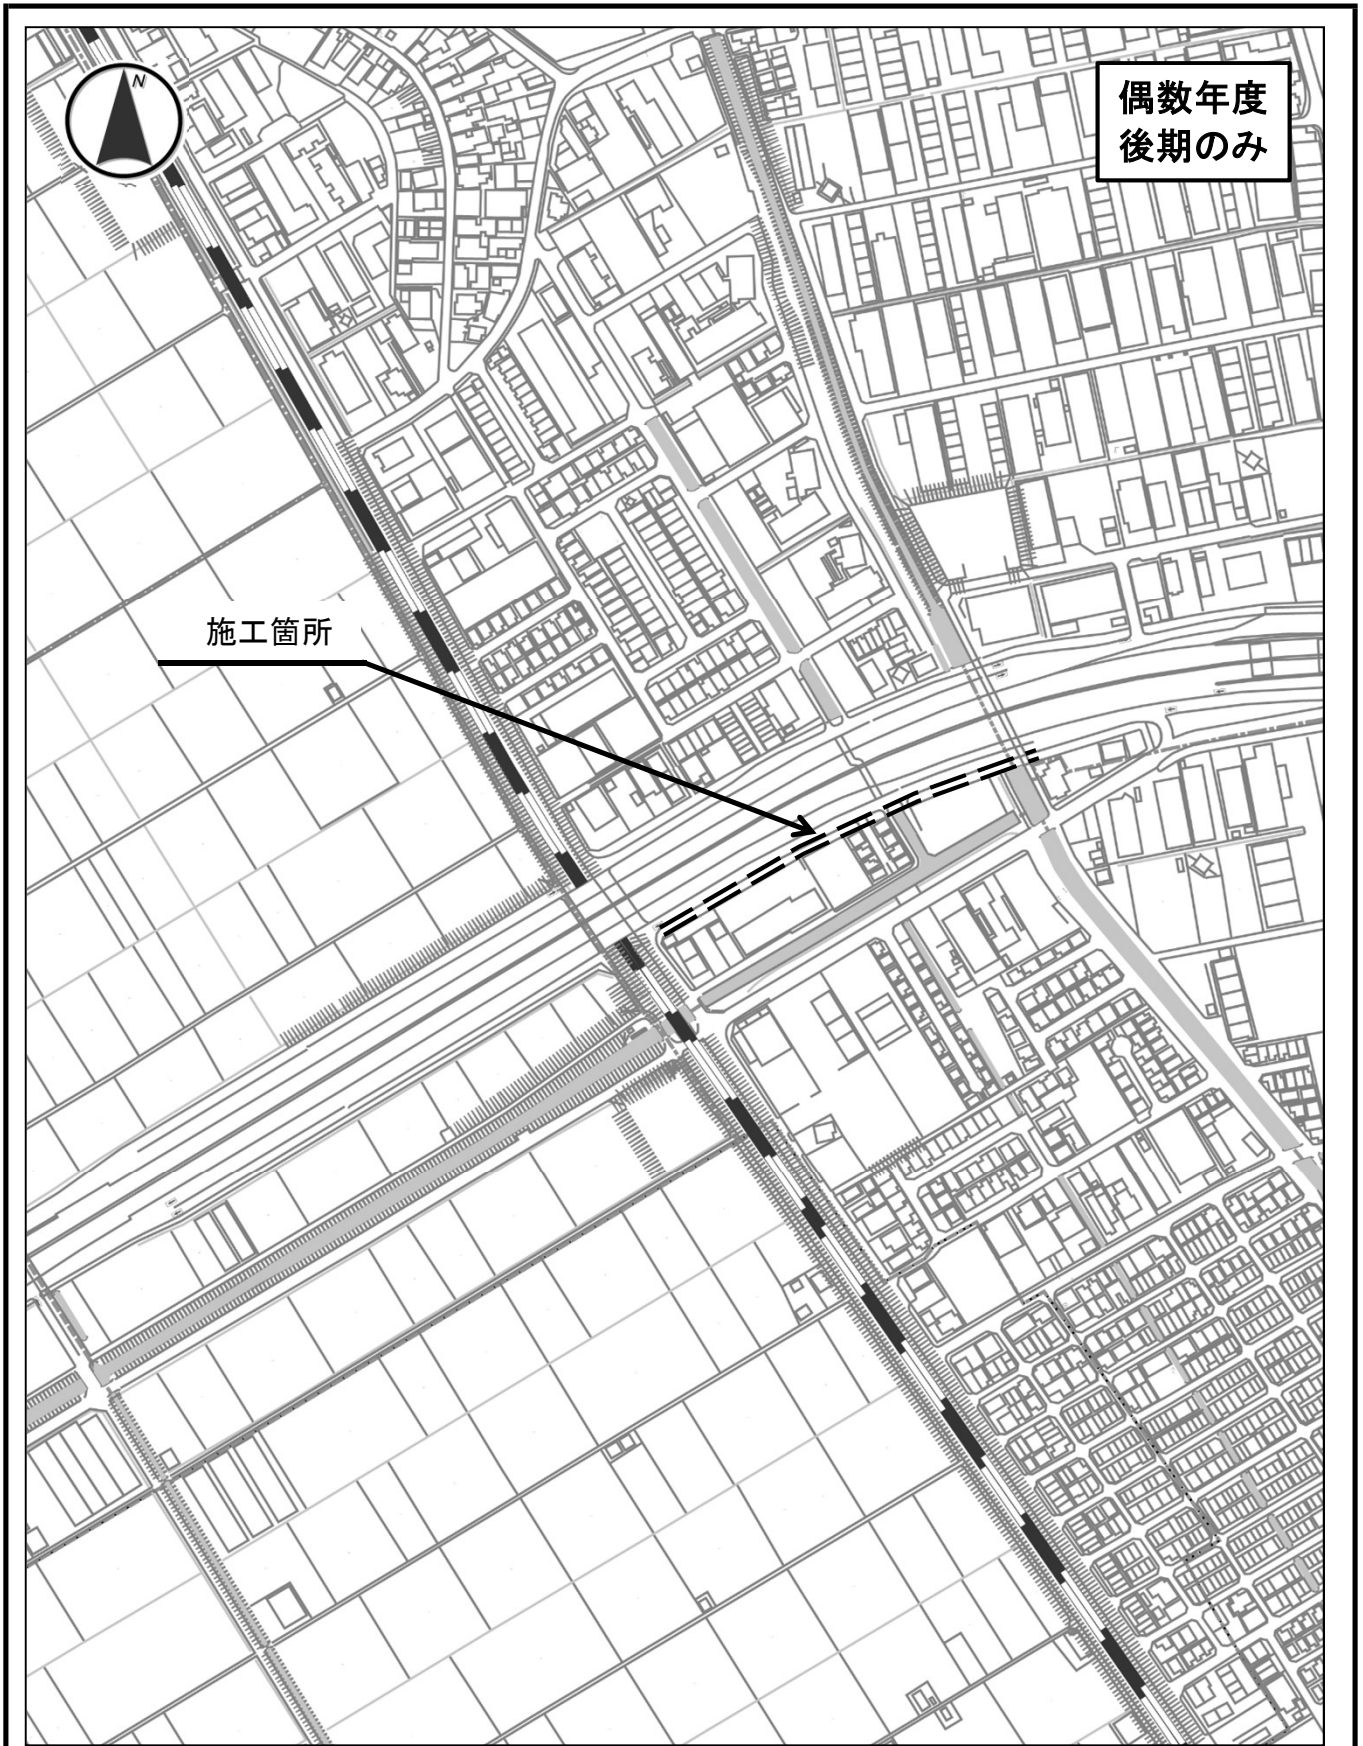


偶数年度
後期のみ

施工箇所

市道名	榎島町172号線	整理番号	25
施工箇所	榎島町落合地内	作業内容	剪定工
数 量	<ul style="list-style-type: none"> ・剪定工 高木(冬期) 幹周30cm以上60cm未満 N=23本 ・剪定工 高木(冬期) 幹周60cm以上90cm未満 N=7本 ・剪定工 高木(冬期) 幹周90cm以上120cm未満 N=1本 ・剪定工 寄植(低木) A=65.9㎡ 		

偶数年度
前期

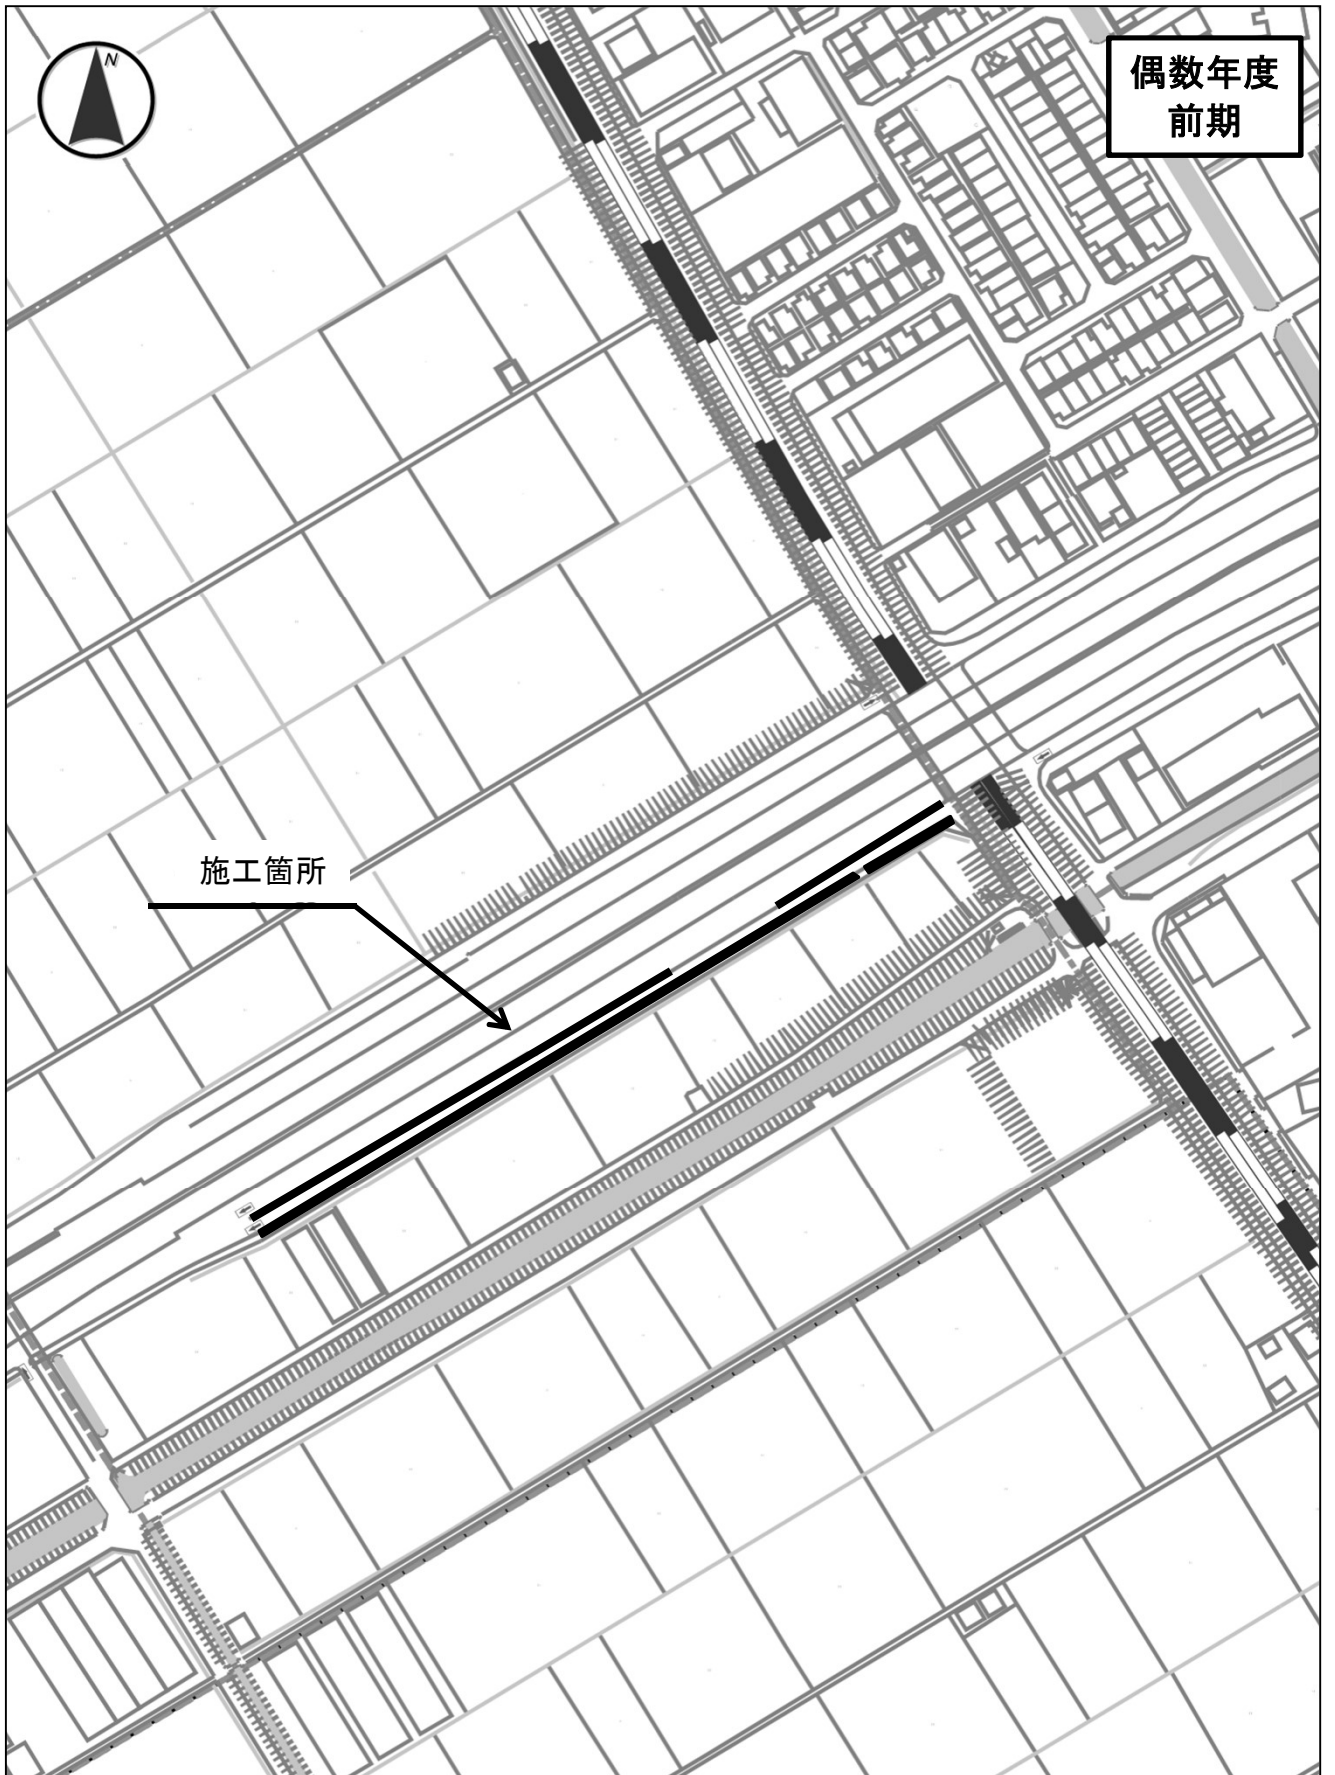


施工箇所

市道名	榎島町174号線	整理番号	26
施工箇所	榎島町東鷗沢地内	作業内容	除草工
数量	<ul style="list-style-type: none"> ・除草工 抜根除草 A=278.0㎡ ・除草工 肩掛式 A=194.4㎡ 		




偶数年度
後期


施工箇所

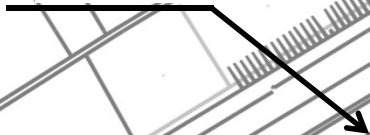

市道名	榎島町174号線	整理番号	26
施工箇所	榎島町東鷗沢地内	作業内容	剪定・除草工
数量	・剪定工 寄植(低木) A=249.0㎡ ・除草工 抜根除草 A=278.0㎡ ・除草工 肩掛式 A=194.4㎡		

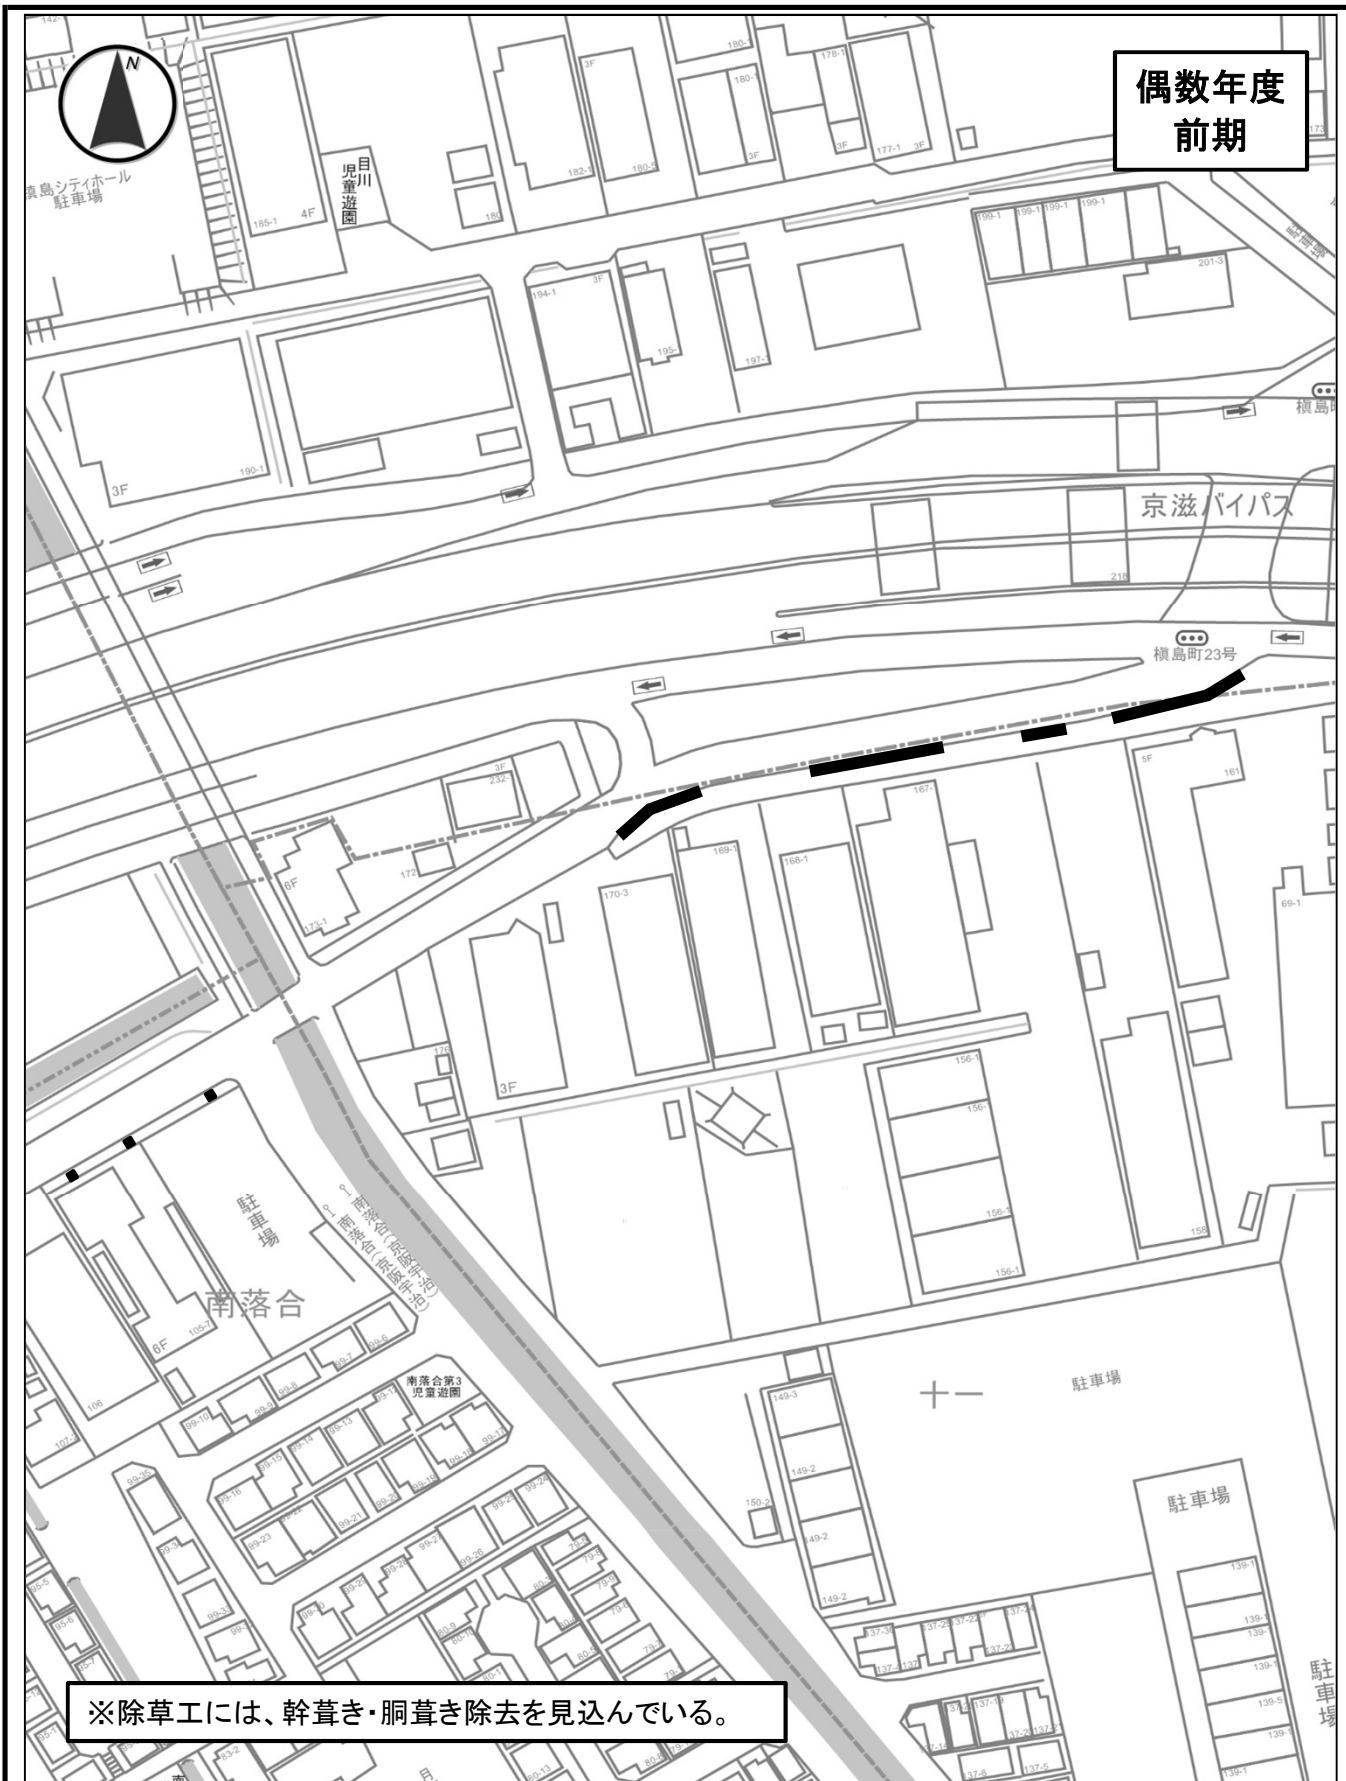


市道名	横島町23号線	整理番号	27
施工箇所	横島町十一地内ほか	作業内容	除草工
数量	<ul style="list-style-type: none"> ・除草工 抜根除草 A=152.3㎡ ・除草工 肩掛式 A=6.0㎡ 		

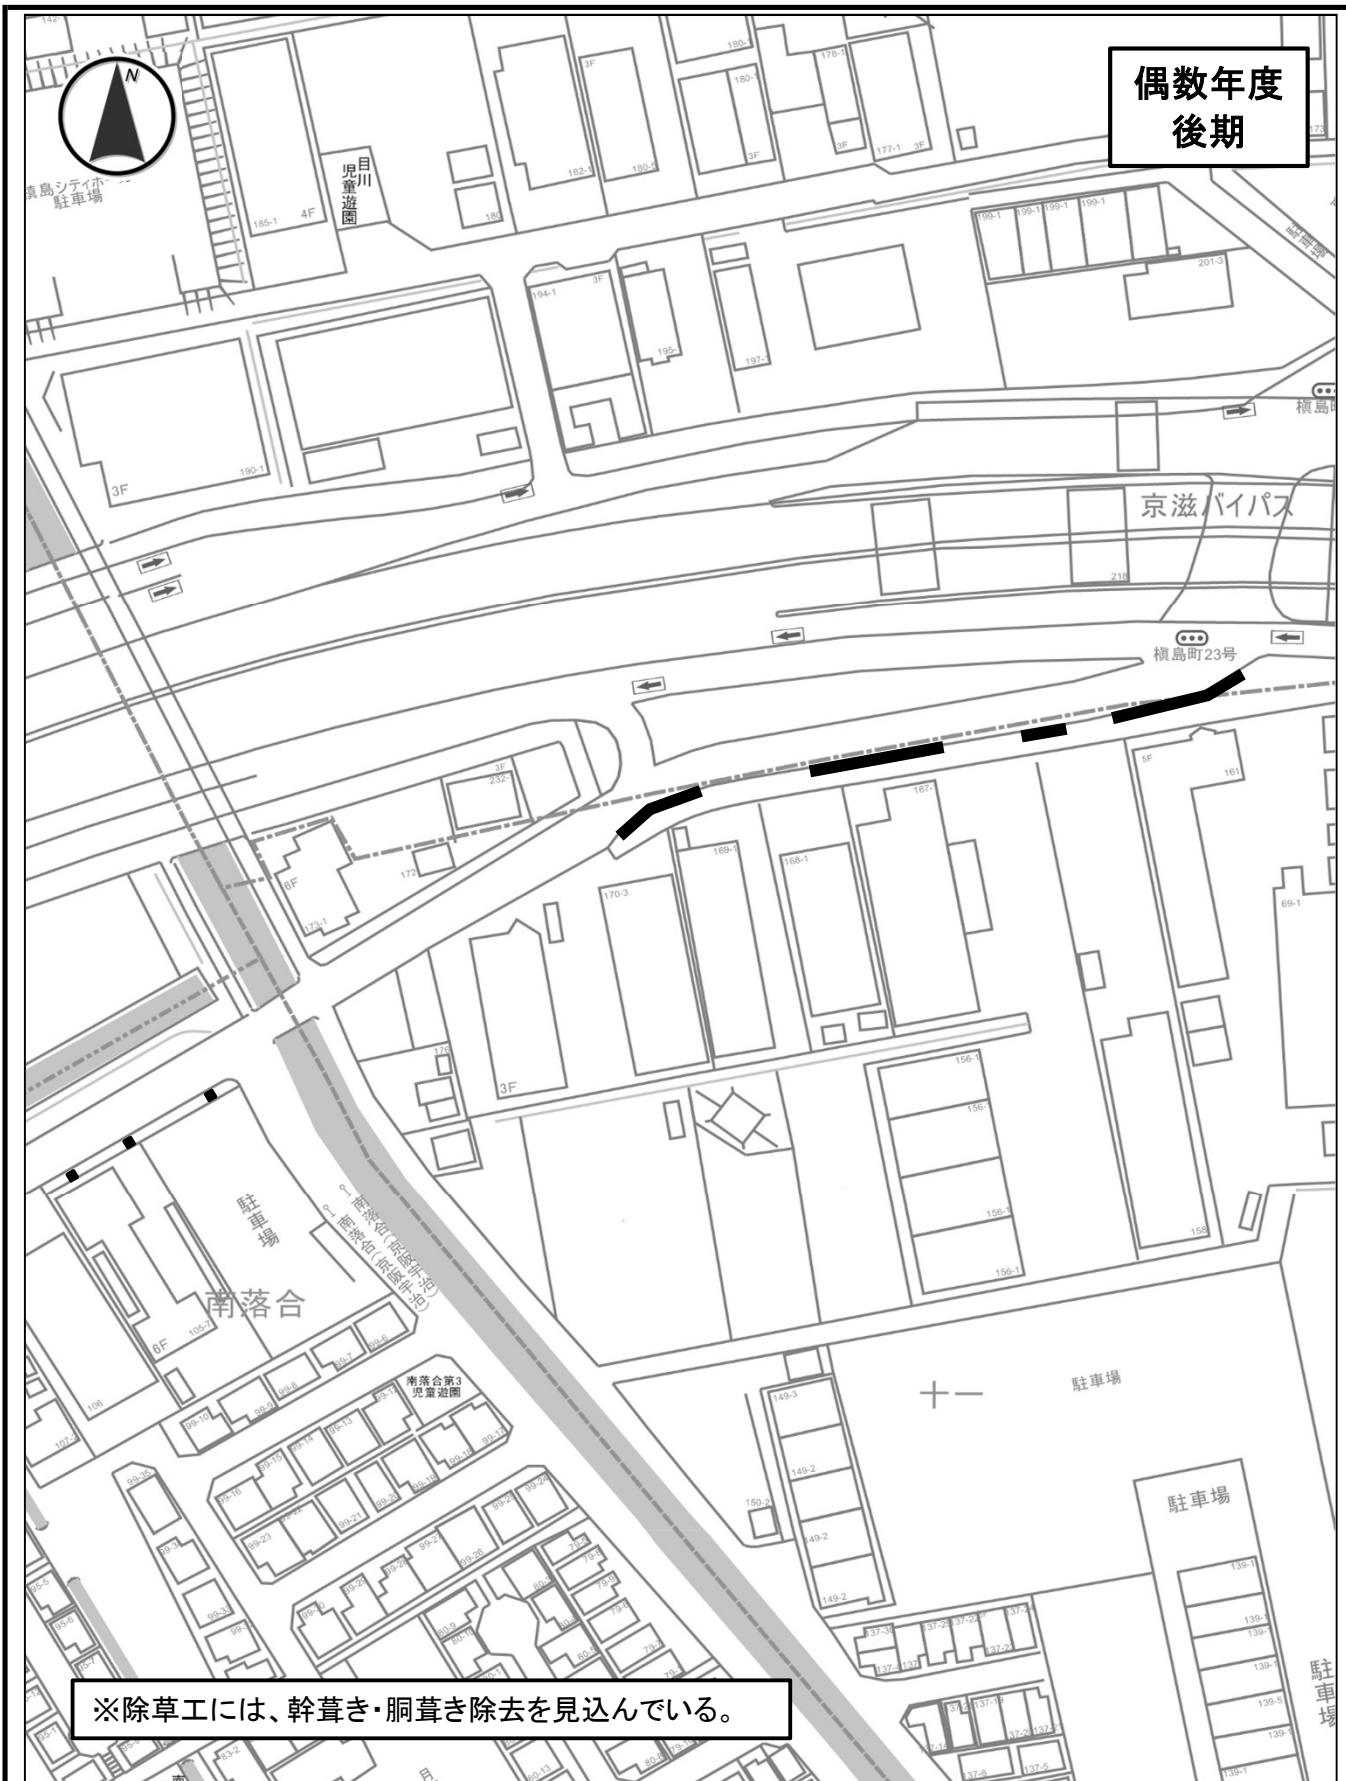

市道名	横島町23号線	整理番号	27
施工箇所	横島町十一地内ほか	作業内容	剪定・除草工
数量	<ul style="list-style-type: none"> ・剪定工 寄植(中木) A=194.6㎡ ・剪定工 寄植(低木) A=5.7㎡ ・除草工 抜根除草 A=152.3㎡ ・除草工 肩掛式 A=6.0㎡ 		



偶数年度
前期

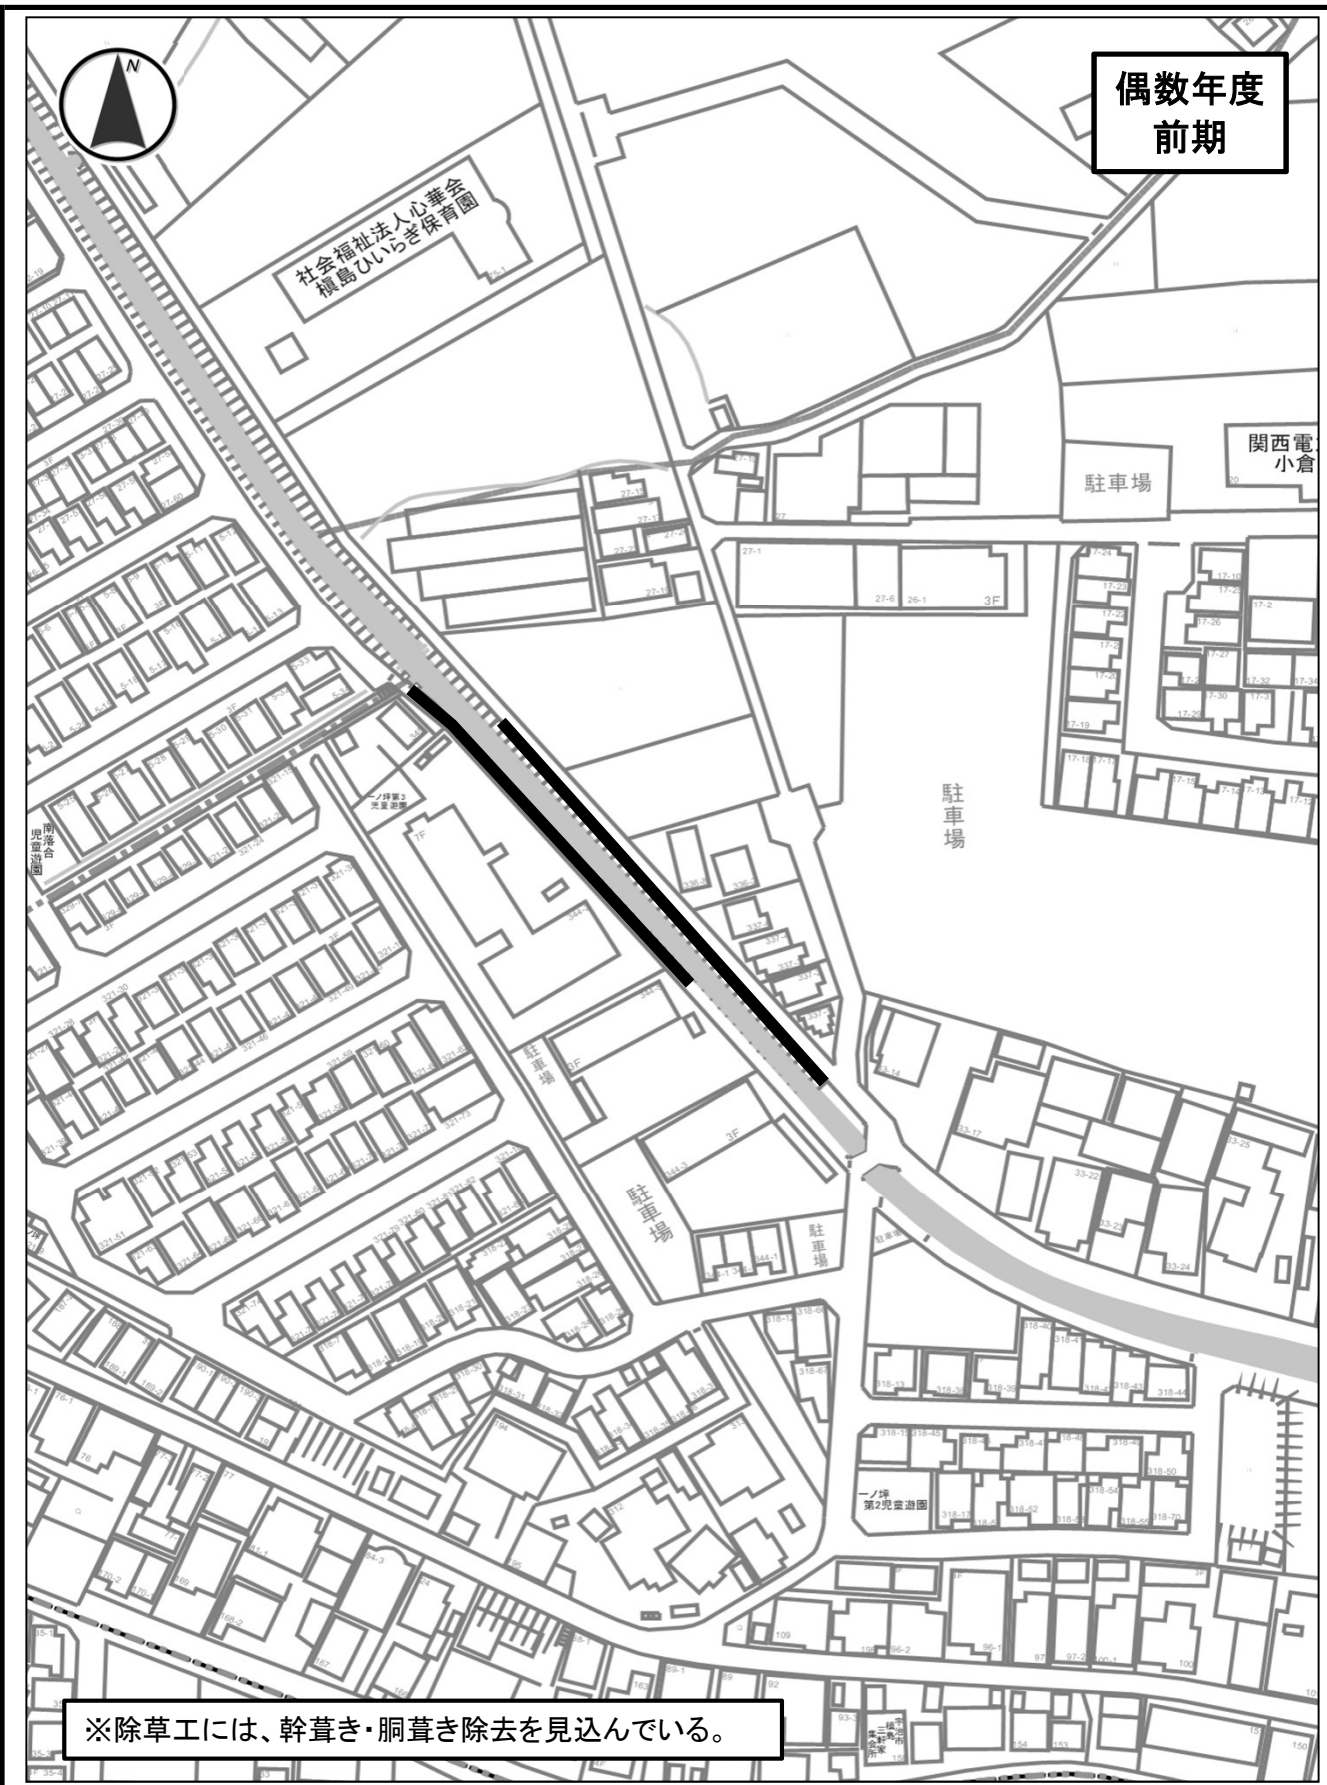


※除草工には、幹葎き・胴葎き除去を見込んでいる。

市道名	榎島町一ノ坪里道	整理番号	28
施工箇所	榎島町一ノ坪 地内	作業内容	除草工
数 量	・除草工 抜根除草 A=42.5㎡ ・除草工 肩掛式 A=24.0㎡		



偶数年度
後期

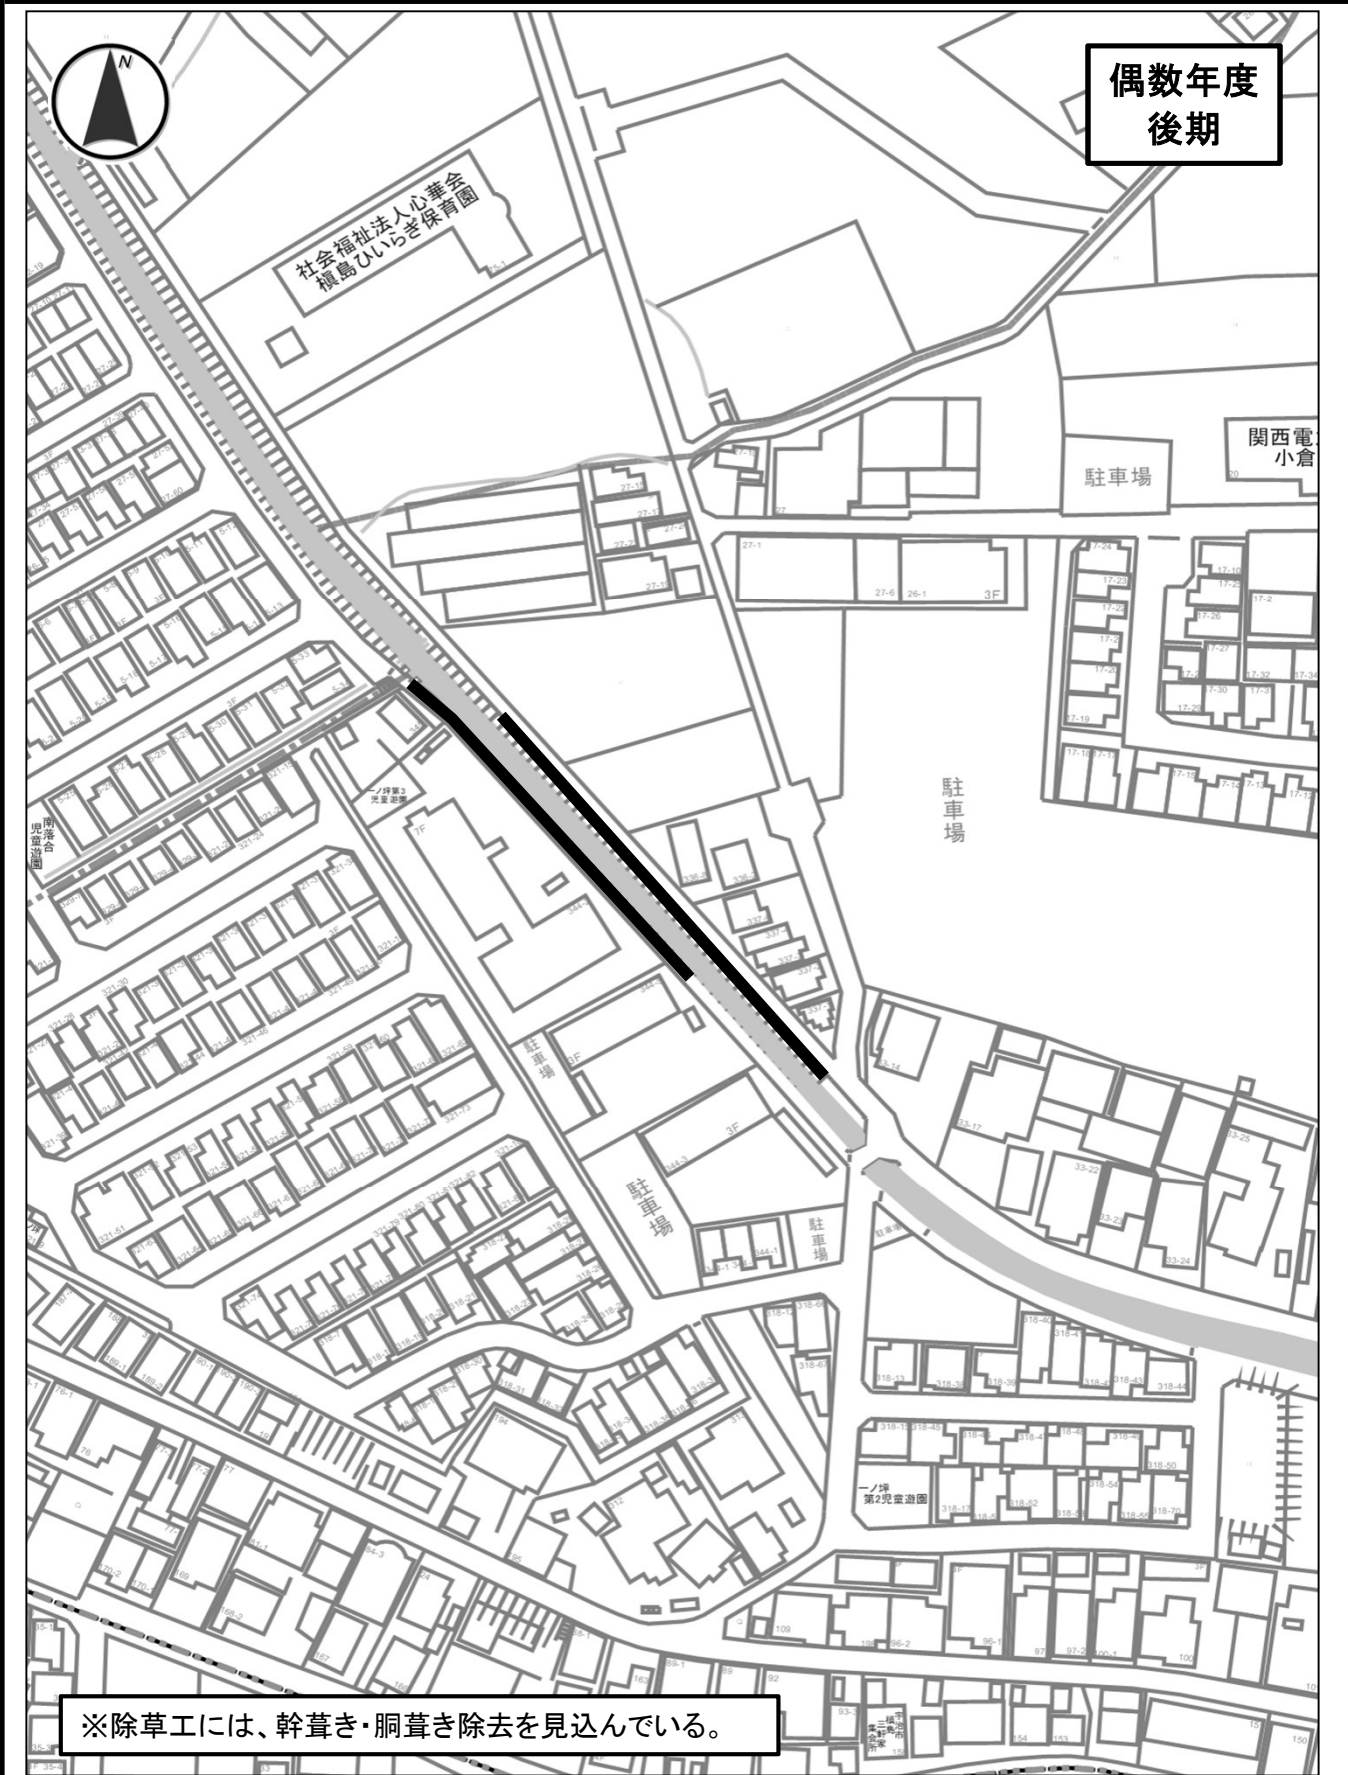

※除草工には、幹葺き・胴葺き除去を見込んでいる。

市道名	榎島町一ノ坪里道	整理番号	28
施工箇所	榎島町一ノ坪 地内	作業内容	剪定・除草工
数量	・剪定工 寄植(低木) A=147.9㎡ ・除草工 抜根除草 A=42.5㎡ ・除草工 肩掛式 A=24.0㎡		


不定期
後期のみ



市道名	菟道榎島線④	整理番号	32
施工場所	榎島町吹前 地内	作業内容	剪定工
数量	<ul style="list-style-type: none"> ・剪定工 高木(冬期) 幹周30cm未満 N=13本 ・剪定工 高木(冬期) 幹周30cm以上60cm未満 N=18本 ・剪定工 高木(冬期) 幹周60cm以上90cm未満 N=11本 ・剪定工 高木(冬期) 幹周90cm以上120cm未満 N=4本 ・剪定工 高木(冬期) 幹周120cm以上 N=8本 ・剪定工 寄植(中木) A=140.5㎡ 		



偶数年度
後期のみ

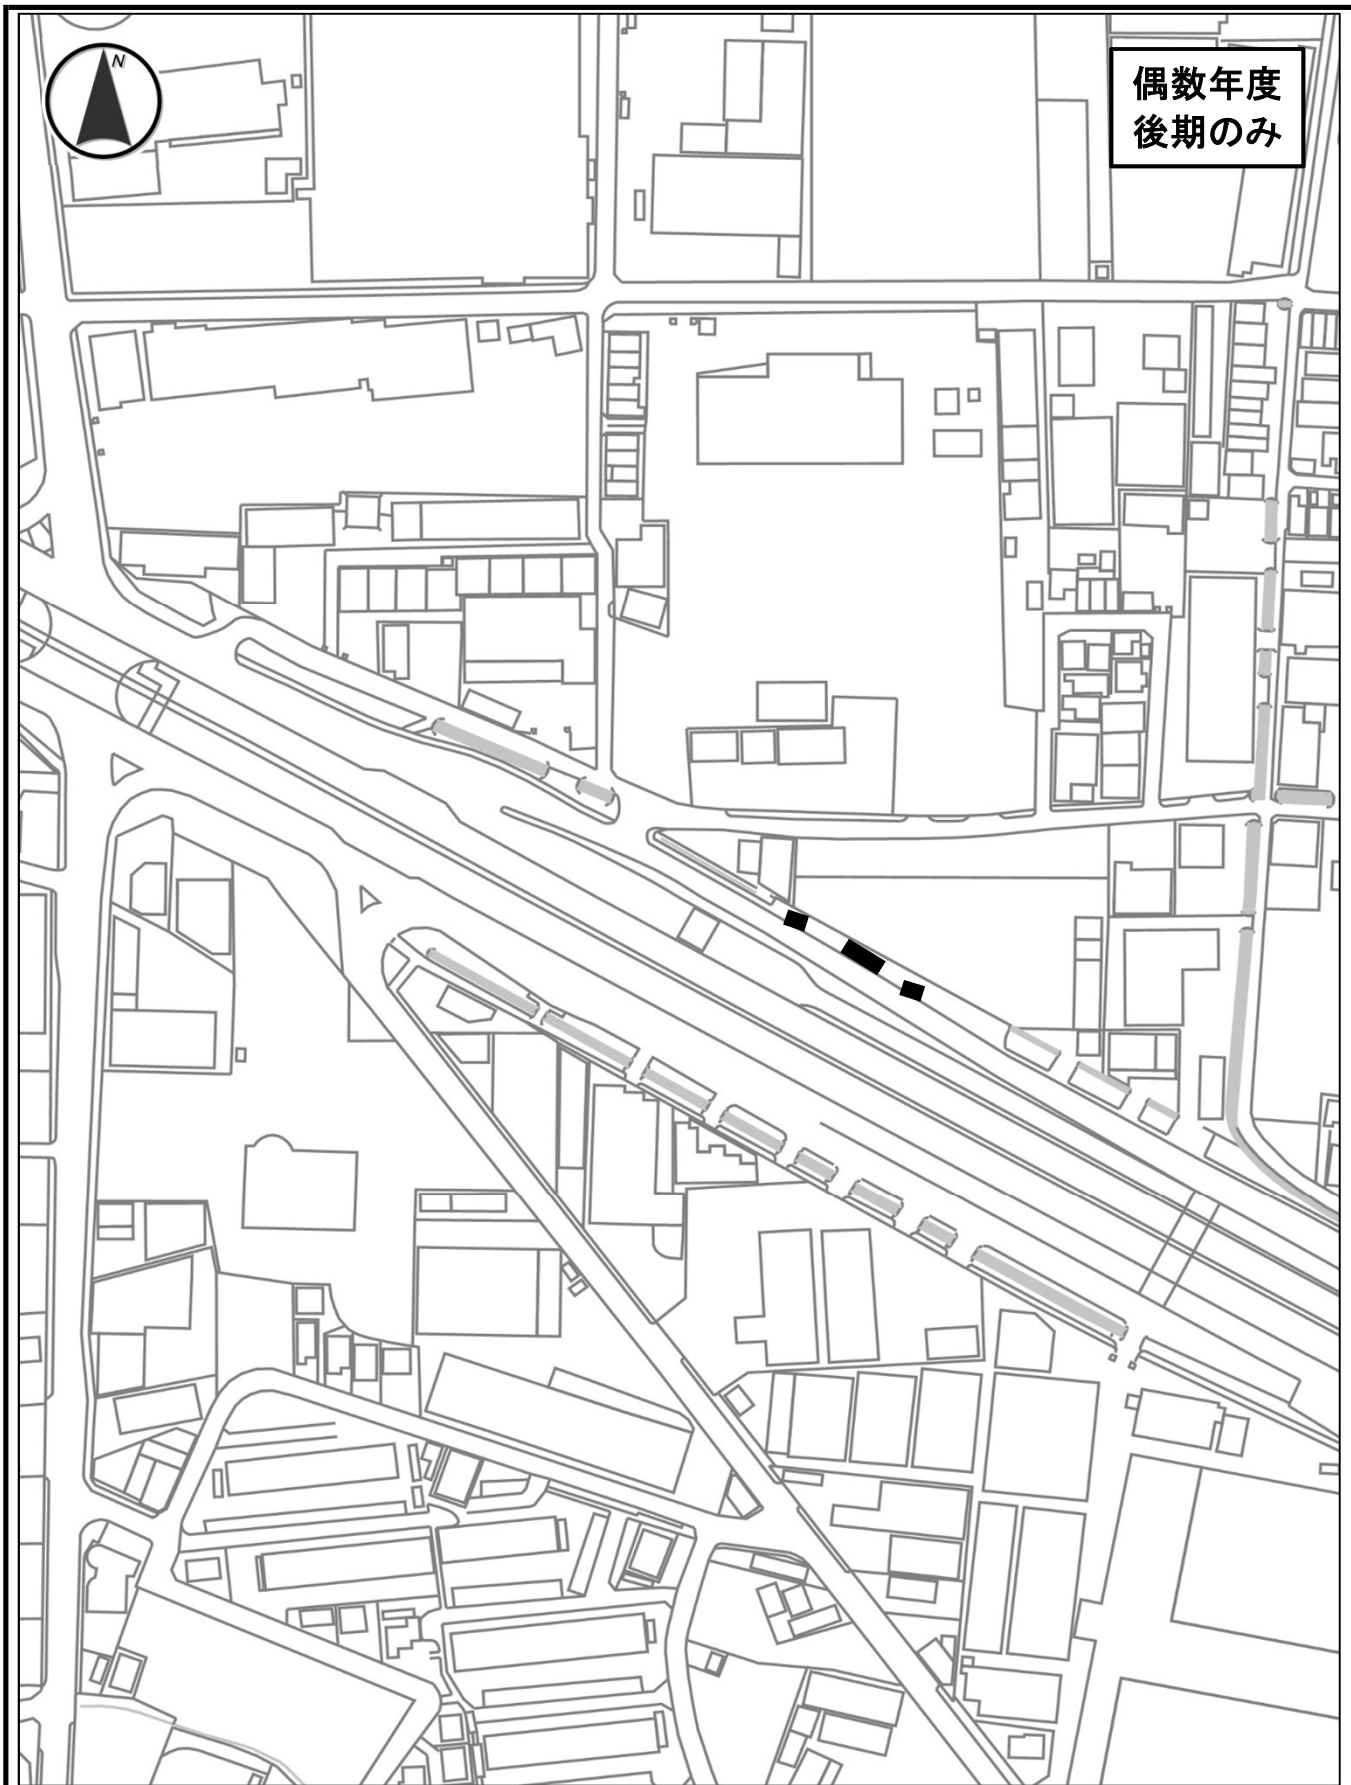

市道名	菟道榎島線⑧	整理番号	36
施工箇所	榎島町十一 地内	作業内容	剪定工
数 量	・剪定工 高木(冬期) 幹周60cm以上90cm未満 N=2本 ・剪定工 寄植(低木) A=18.6㎡		