




※除草工には、幹葺き・胴葺き除去を見込んでいる。

市道名	宇治白川線①	整理番号	
施工箇所	宇治琵琶地内ほか	作業内容	除草工
数量	<ul style="list-style-type: none"> ・除草工 抜根除草(抜根除草・集草・積込運搬) A=391.1㎡ ・除草工 肩掛式(除草・集草・積込運搬) A=61.0㎡ 		



※除草工には、幹草き・胴草き除去を見込んでいます。


市道名	宇治白川線①	整理番号	
施工箇所	宇治琵琶地内ほか	作業内容	剪定・除草工
数量	<ul style="list-style-type: none"> ・剪定工 高木(冬期)幹周30cm以上60cm未満 N=2本,60cm以上90cm未満 N=24本 90cm以上120cm未満 N=39本, 120cm以上 N=1本 ・剪定工 寄植 低木 A=333.6㎡ ・除草工 抜根除草(抜根除草・集草・積込運搬) A=391.1㎡ ・除草工 肩掛式(除草・集草・積込運搬) A=61.0㎡ 		

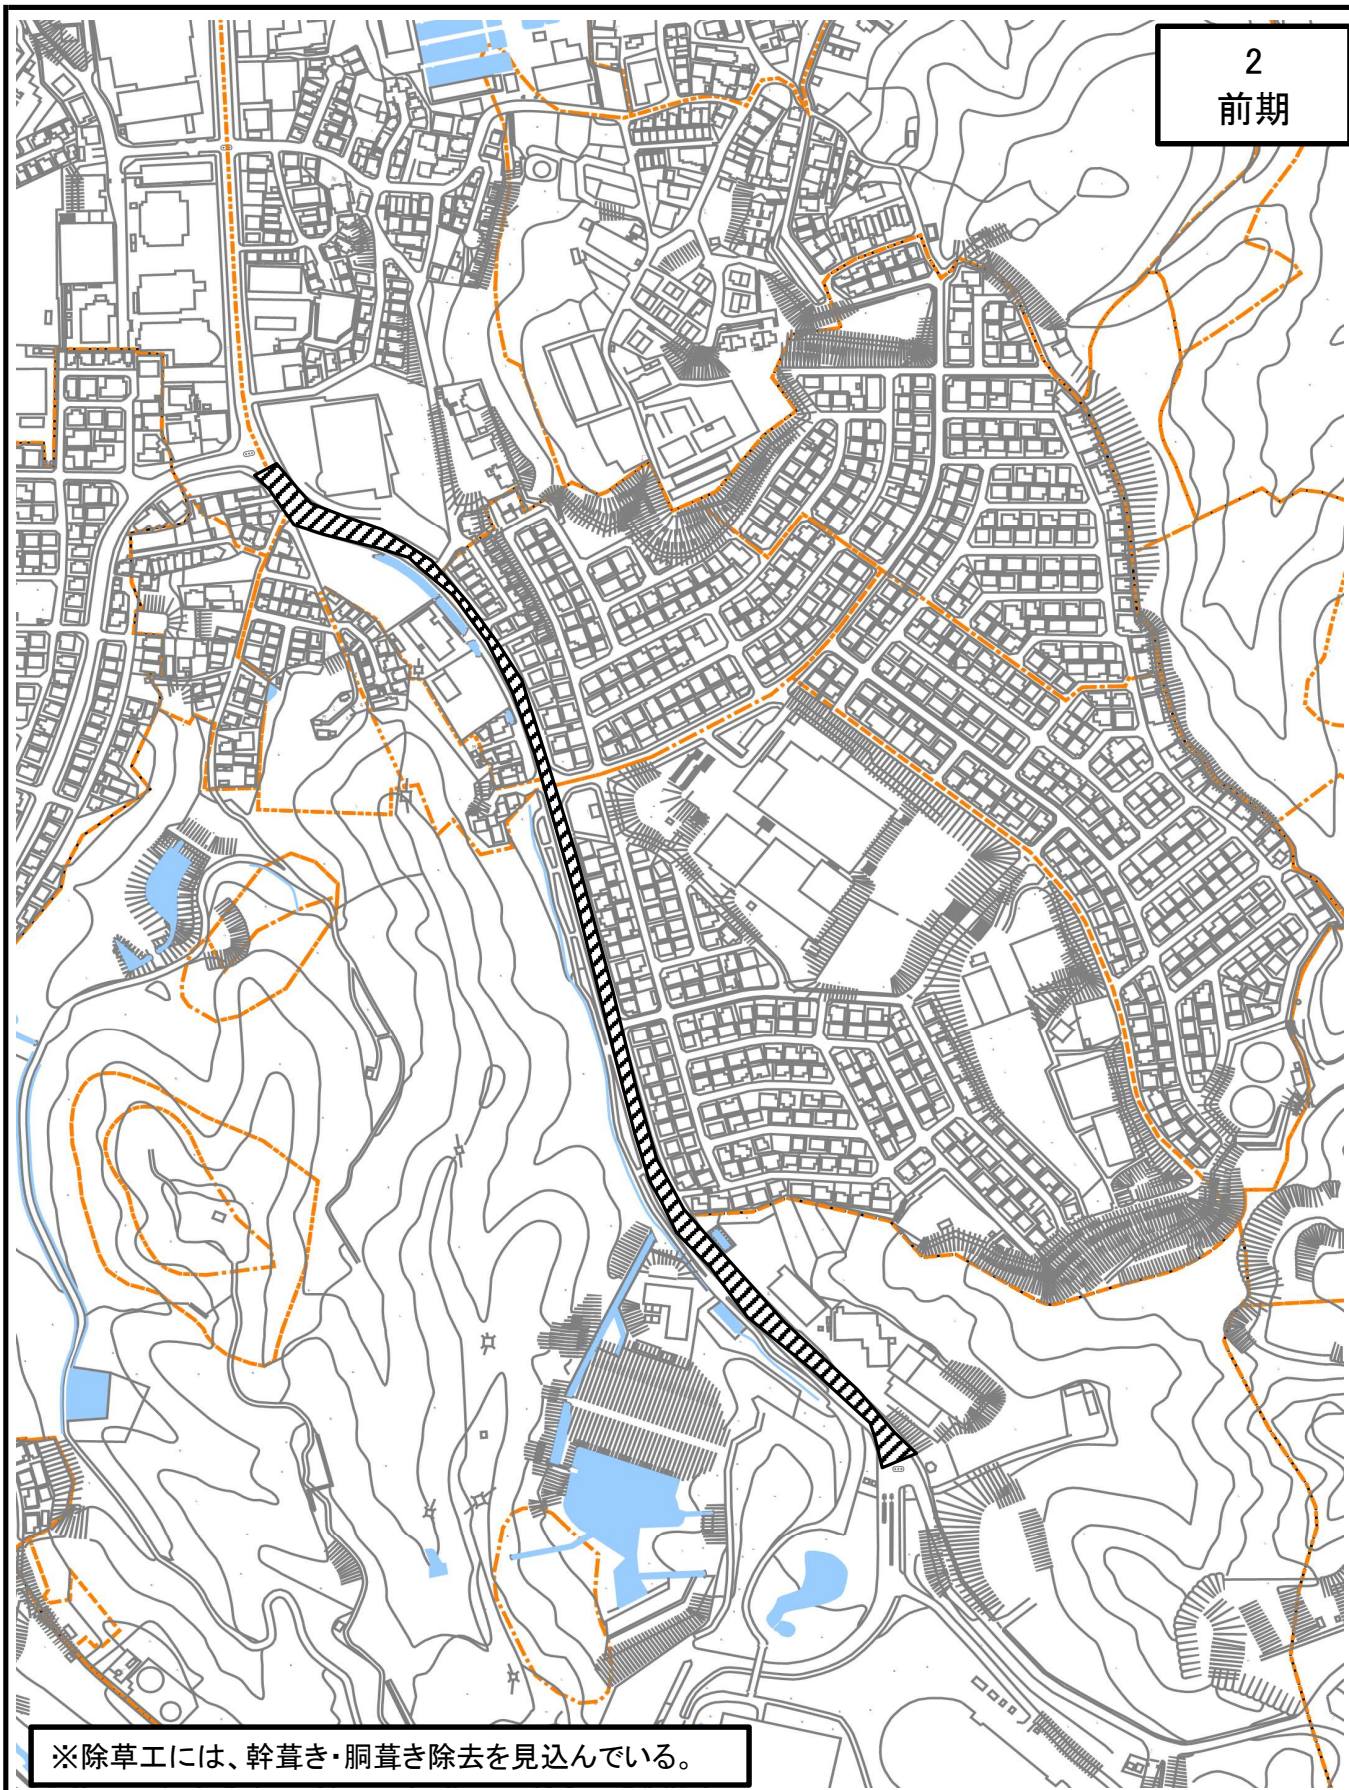

※除草工には、幹草き・胴草き除去を見込んでいる。

市道名	宇治白川線②	整理番号	
施工箇所	宇治下居地内ほか	作業内容	除草工
備考	<ul style="list-style-type: none"> ・除草工 抜根除草(抜根除草・集草・積込運搬) A=863.8㎡ ・除草工 肩掛式(除草・集草・積込運搬) A=90.0㎡ 		

2
後期

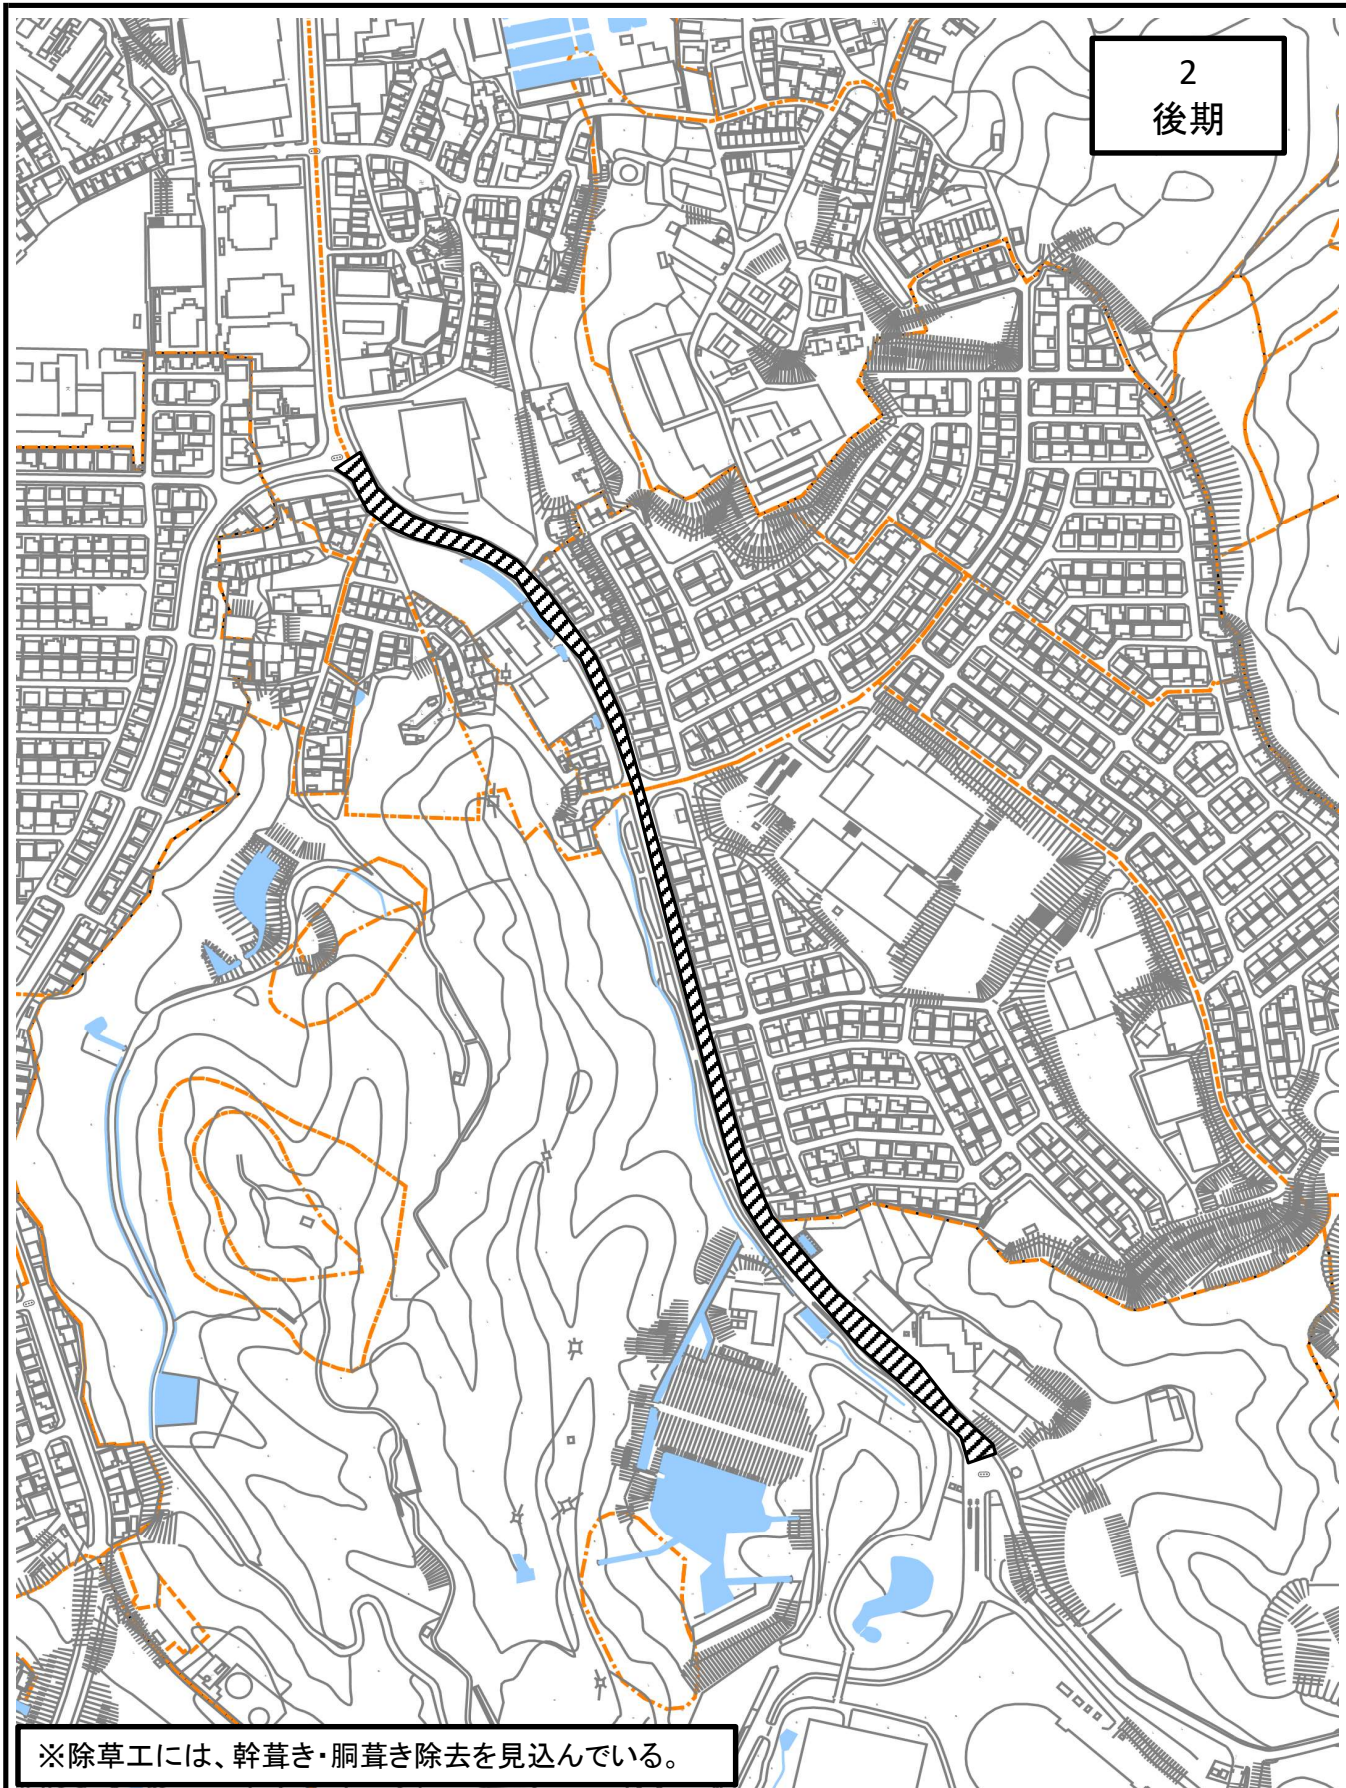

※除草工には、幹葺き・胴葺き除去を見込んでいます。

市道名	宇治白川線②	整理番号	
施工箇所	宇治下居地内ほか	作業内容	剪定工・除草工
備考	<ul style="list-style-type: none"> ・剪定工 高木(冬期)幹周30以上60cm未満N=20本, 60cm以上90cm未満N=76本 90cm以上120未満N=34本, 120cm以上N=2本 ・剪定工 寄植 低木 A=776.6㎡ ・除草工 抜根除草(抜根除草・集草・積込運搬) A=863.8㎡ ・除草工 肩掛式(除草・集草・積込運搬) A=90.0㎡ 		




※除草工には、幹葎き・胴葎き除去を見込んでいます。

※ハナミスキの剪定は行わない。

※中低木の剪定はツツジのみ実施。

市道名	宇治壺番ポケットパーク(宇治白川線)	整理番号	
施工箇所	宇治壺番地内	作業内容	剪定工・除草工
備考	<ul style="list-style-type: none"> ・剪定工 中木 球型 H<1.0 N=4本(ツツジ), 1.0≤H<2.0m N=4本(ツツジ) ・除草工 抜根除草(抜根除草・集草・積込運搬) A=278.3㎡ ・除草工 肩掛式(除草・集草・積込運搬) A=3.4㎡ 		

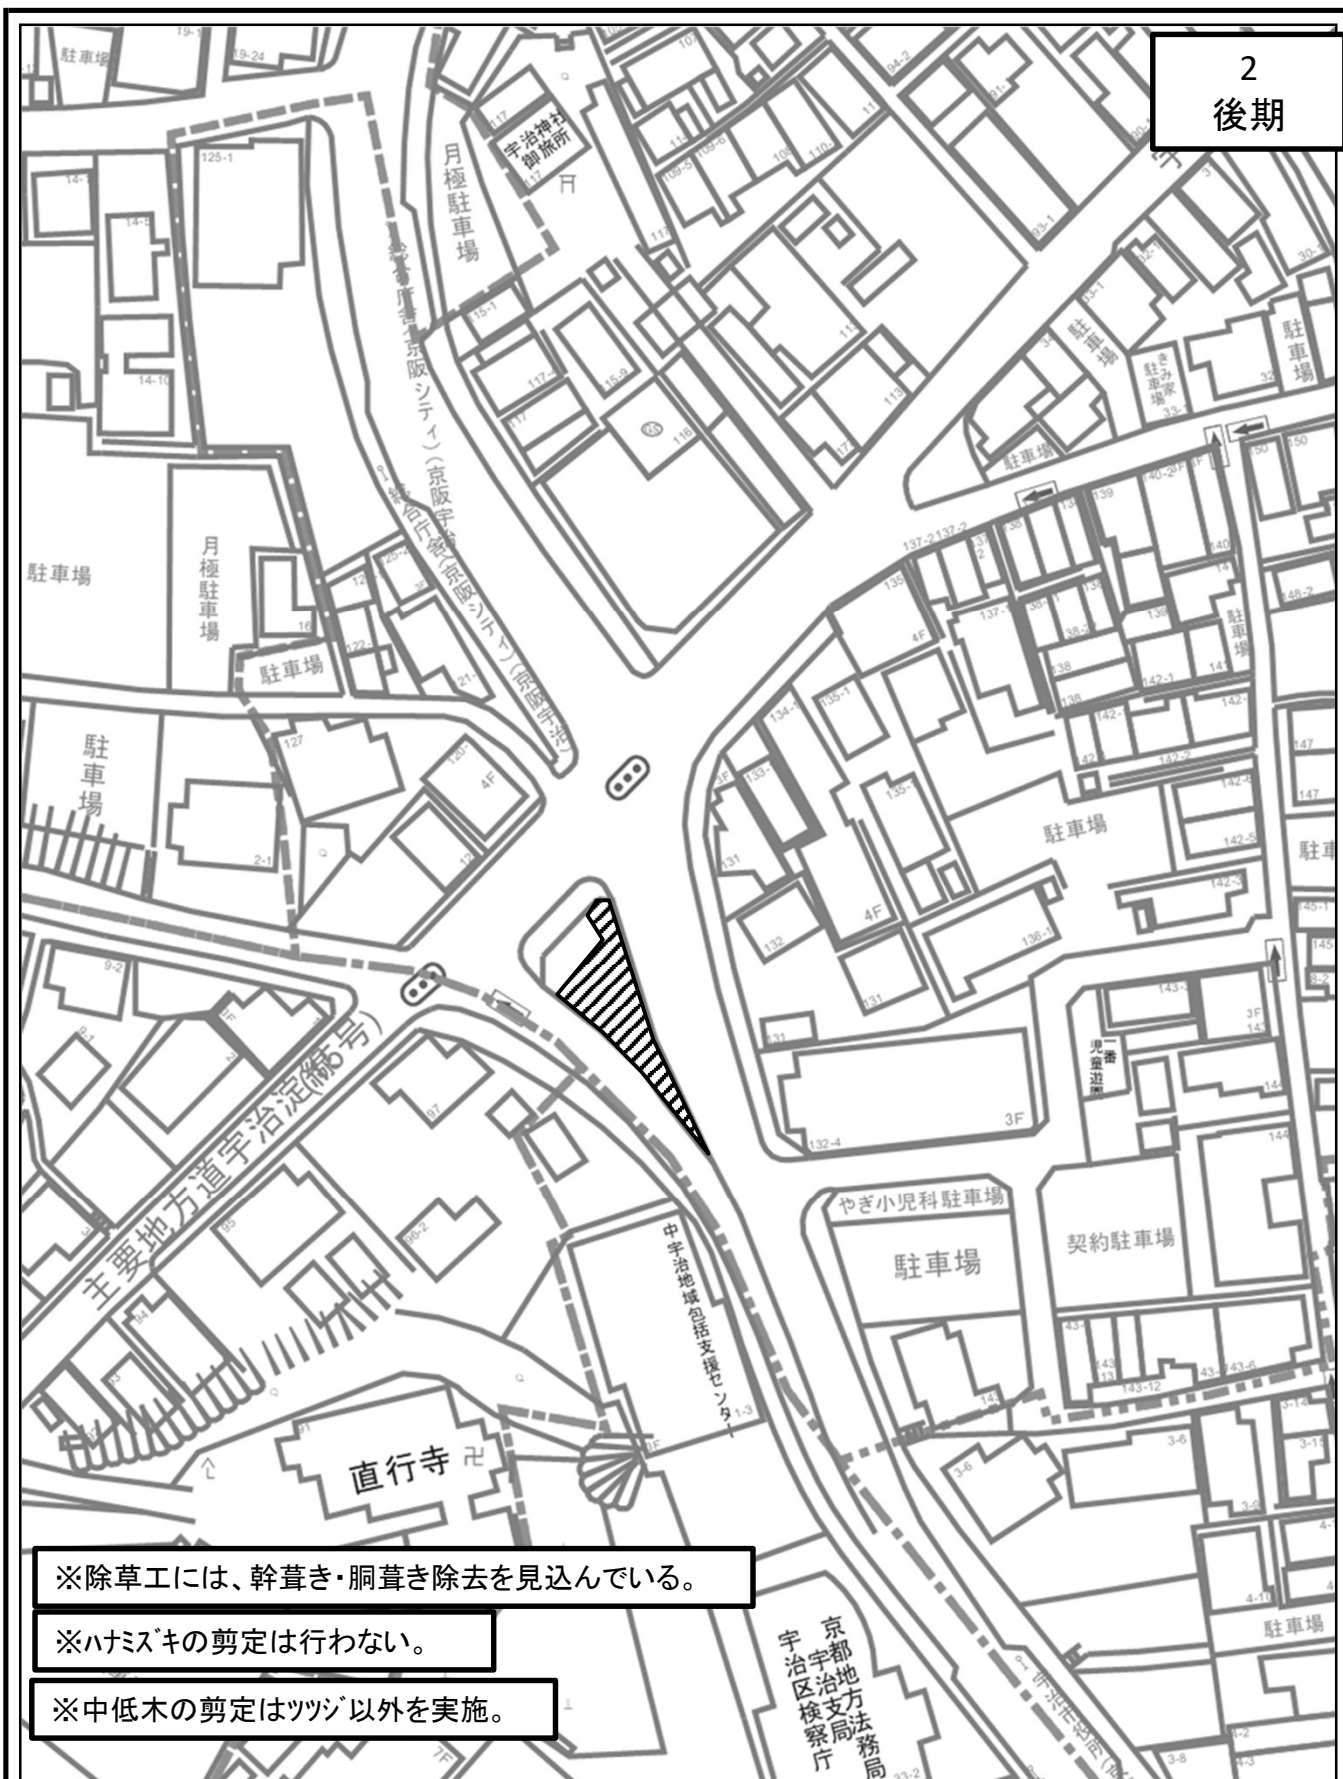


※除草工には、幹草き・胴草き除去を見込んでいる。

※ハナミズキの剪定は行わない。


※中低木の剪定はツツジ以外を実施。

市道名	宇治壺番ポケットパーク(宇治白川線)	整理番号	
施工箇所	宇治壺番地内	作業内容	剪定工・除草工
備考	<ul style="list-style-type: none"> ・剪定工 中木 球型 H<1.0 N=3本, 1.0≤H<2.0m N=9本, 円筒型 1.0≤H<2.0m N=3本 ・剪定工 寄植 低木 A=6.1㎡ ・除草工 抜根除草(抜根除草・集草・積込運搬) A=278.3㎡ ・除草工 肩掛式(除草・集草・積込運搬) A=3.4㎡ 		

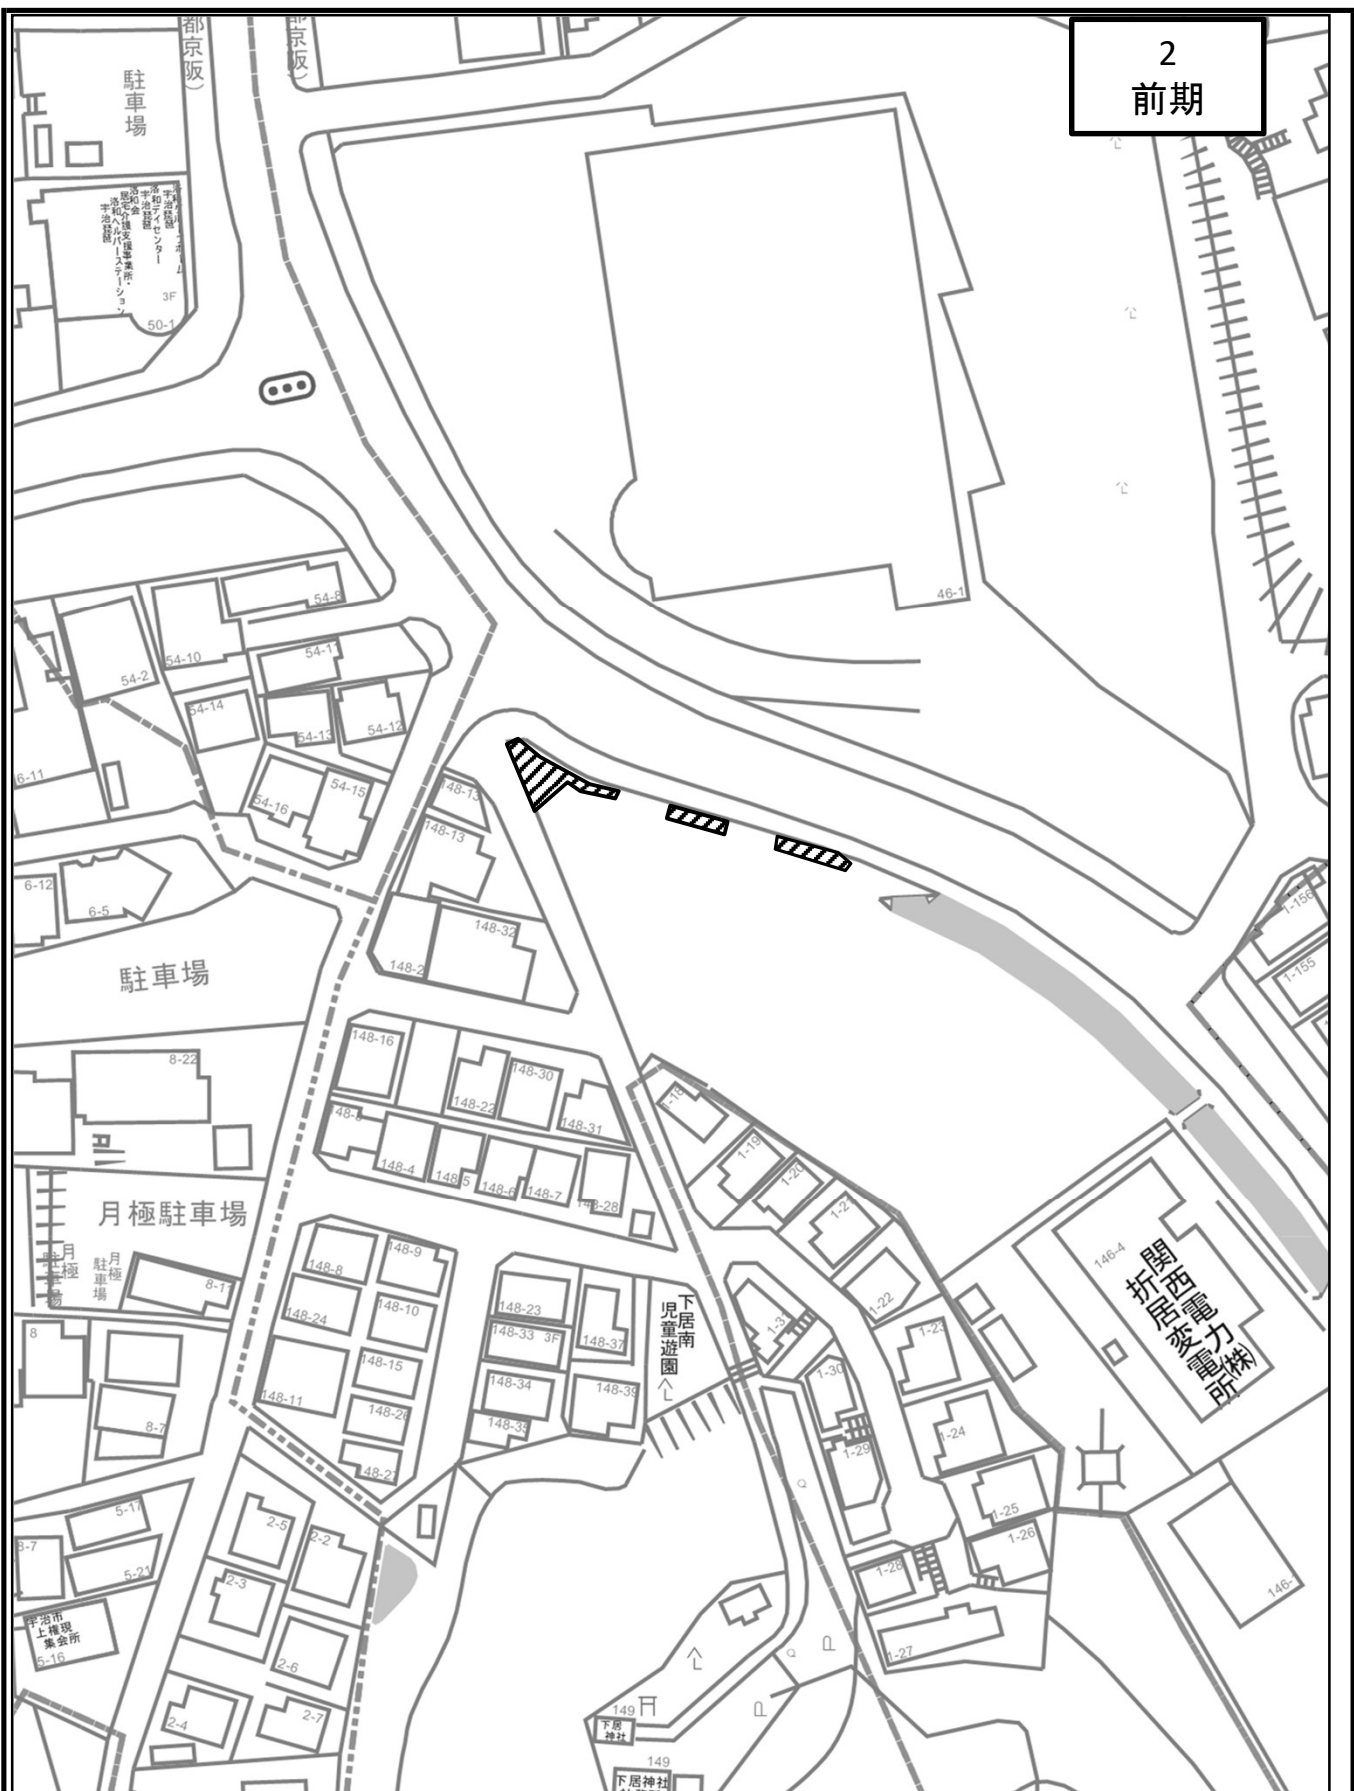


市道名	宇治下居ポケットパーク(宇治白川線)	整理番号	
施工箇所	宇治下居地内	作業内容	除草工
数量	<ul style="list-style-type: none"> ・除草工 抜根除草(抜根除草・集草・積込運搬) A=60.7㎡ ・除草工 肩掛式(除草・集草・積込運搬) A=2.4㎡ 		

2
後期

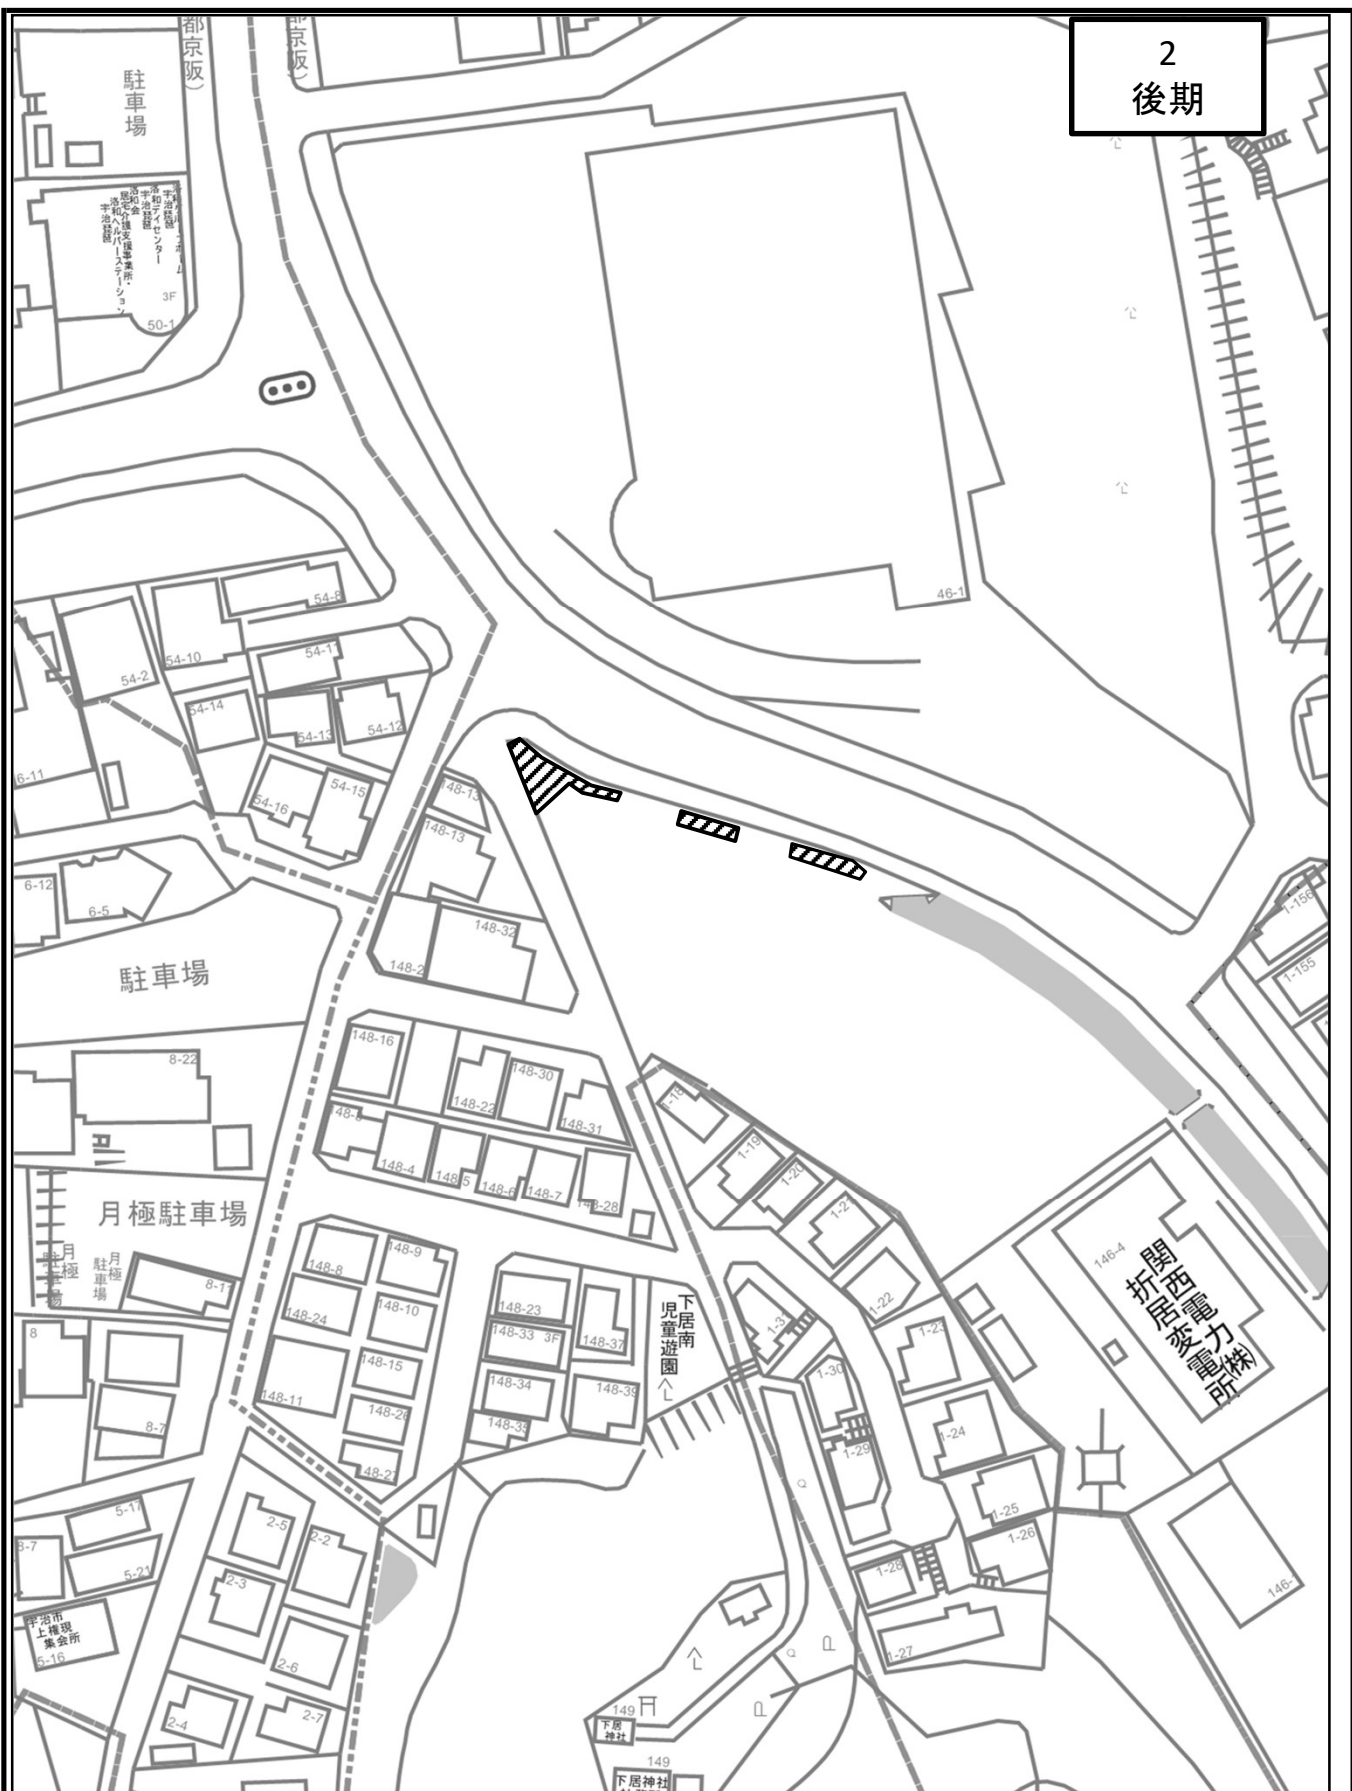


市道名	宇治下居ポケットパーク(宇治白川線)	整理番号	
施工箇所	宇治下居地内	作業内容	剪定工・除草工
数量	<ul style="list-style-type: none"> ・剪定工 中木 円筒型 2.0≦H<3.0m N=1本 ・剪定工 寄植 中木 A=13.0㎡ ・除草工 抜根除草(抜根除草・集草・積込運搬) A=60.7㎡ ・除草工 肩掛式(除草・集草・積込運搬) A=2.4㎡ 		

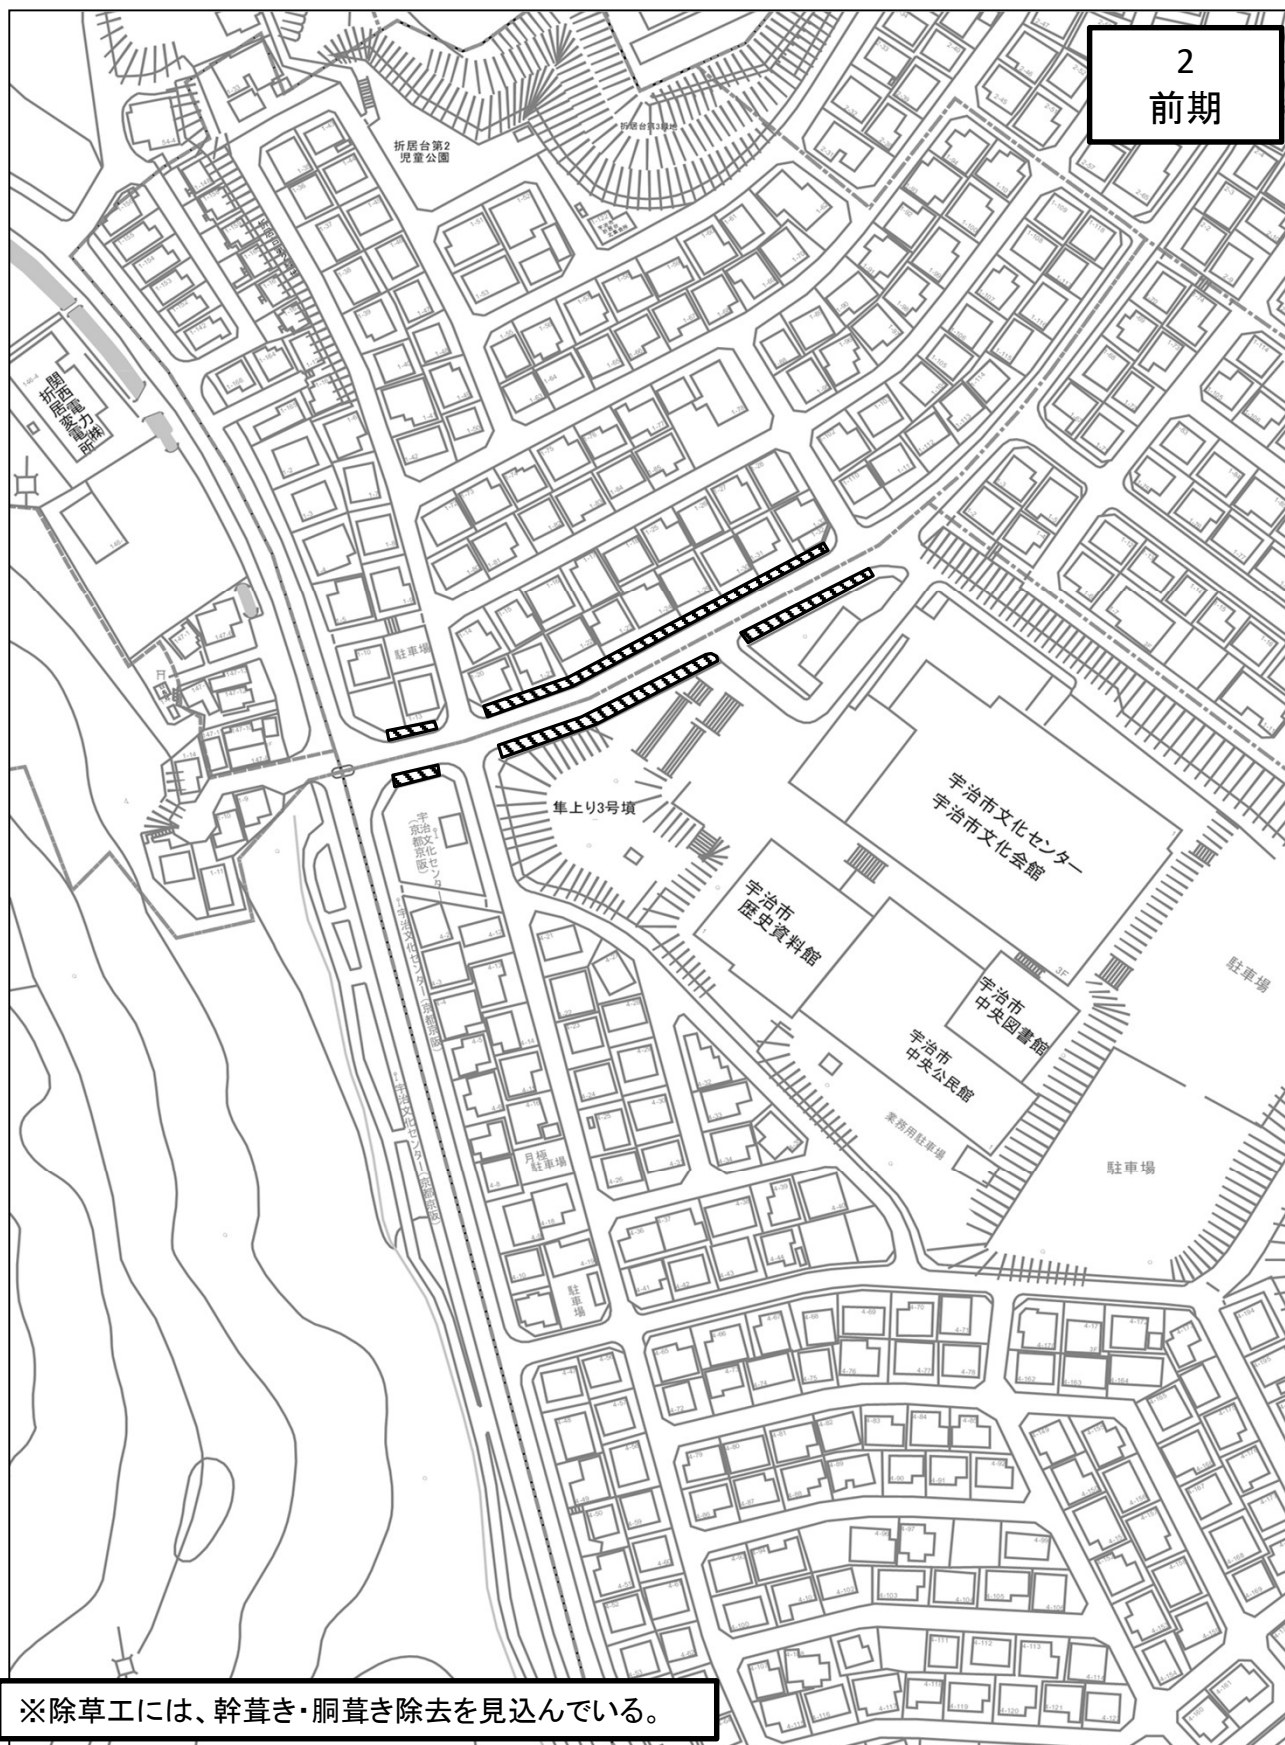

※除草工には、幹草き・胴草き除去を見込んでいる。

市道名	折居台7号線	番号	
施工箇所	折居台1丁目地内	作業内容	除草工
備考	<ul style="list-style-type: none"> ・除草工 抜根除草(抜根除草・集草・積込運搬) A=152.5㎡ ・除草工 肩掛式(除草・集草・積込運搬) A=18.0㎡ 		

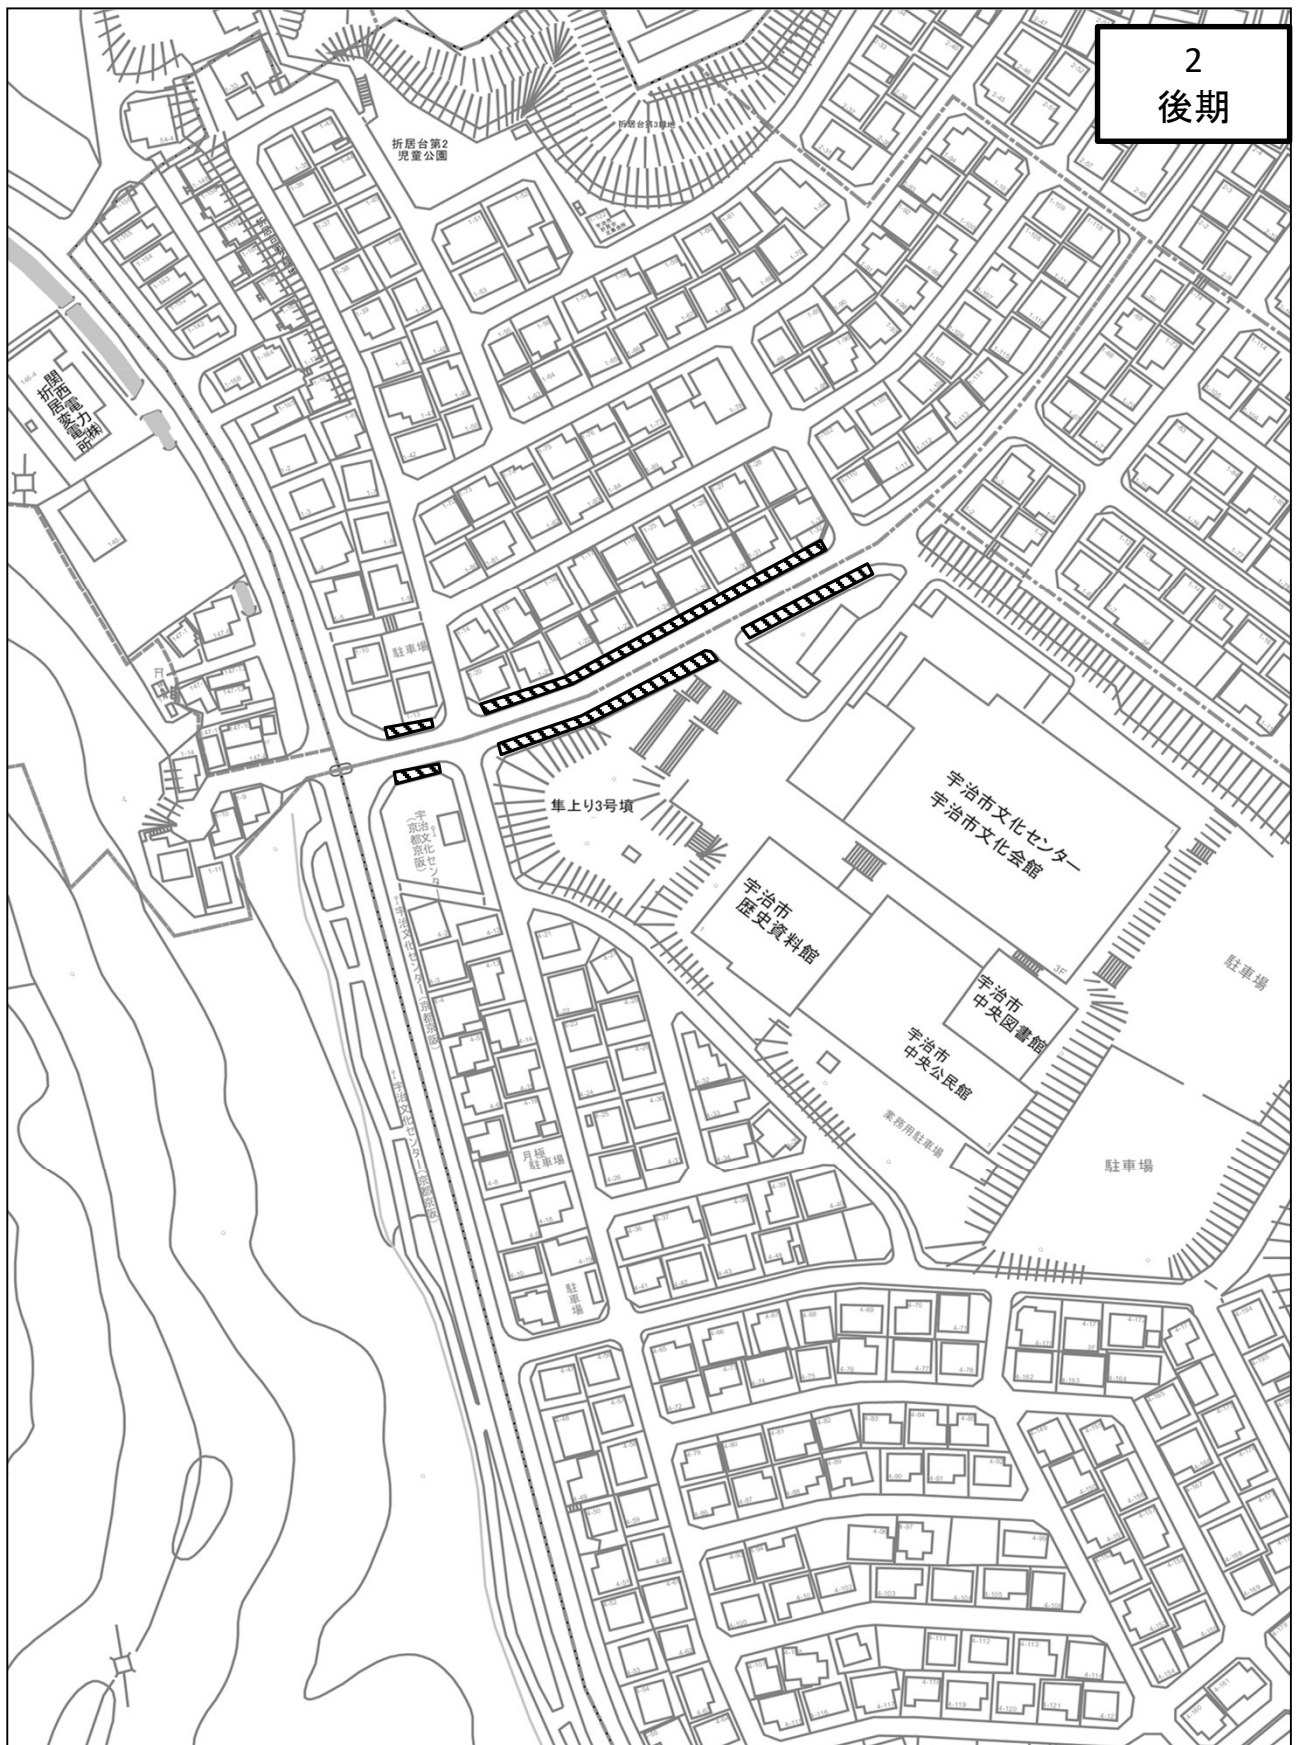

市道名	折居台7号線	番号	
施工箇所	折居台1丁目地内	作業内容	剪定工・除草工
備考	<ul style="list-style-type: none"> ・剪定工 高木(冬期)幹周30cm以上60cm未満N=2本, 60cm以上90cm未満N=25本 90cm以上120cm未満 N=6本 ・剪定工 寄植 低木 A=146.7㎡ ・除草工 抜根除草(抜根除草・集草・積込運搬) A=152.5㎡ ・除草工 肩掛式(除草・集草・積込運搬) A=18.0㎡ 		

2
前期



※除草工には、幹葎き・胴葎き除去を見込んでいる。

市道名	下居大久保線①	整理番号	
施工箇所	琵琶台1丁目地内ほか	作業内容	除草工
備考	・除草工 抜根除草(抜根除草・集草・積込運搬) A=1819.3㎡ ・除草工 肩掛式(除草・集草・積込運搬) A=158.0㎡		


2
後期



※除草工には、幹草き・胴草き除去を見込んでいる。

市道名	下居大久保線①	整理番号	
施工箇所	琵琶台1丁目地内ほか	作業内容	剪定工・除草工
備考	<ul style="list-style-type: none"> ・剪定工 高木(冬期)幹周30cm未満N=16本, 30cm以上60cm未満N=240本, 60cm以上90cm未満N=97本, 90cm以上120cm未満N=17本 ・剪定工 寄植 低木 A=1532.9㎡ ・除草工 抜根除草(抜根除草・集草・積込運搬) A=1819.3㎡ ・除草工 肩掛式(除草・集草・積込運搬) A=158.0㎡ 		


2
前期

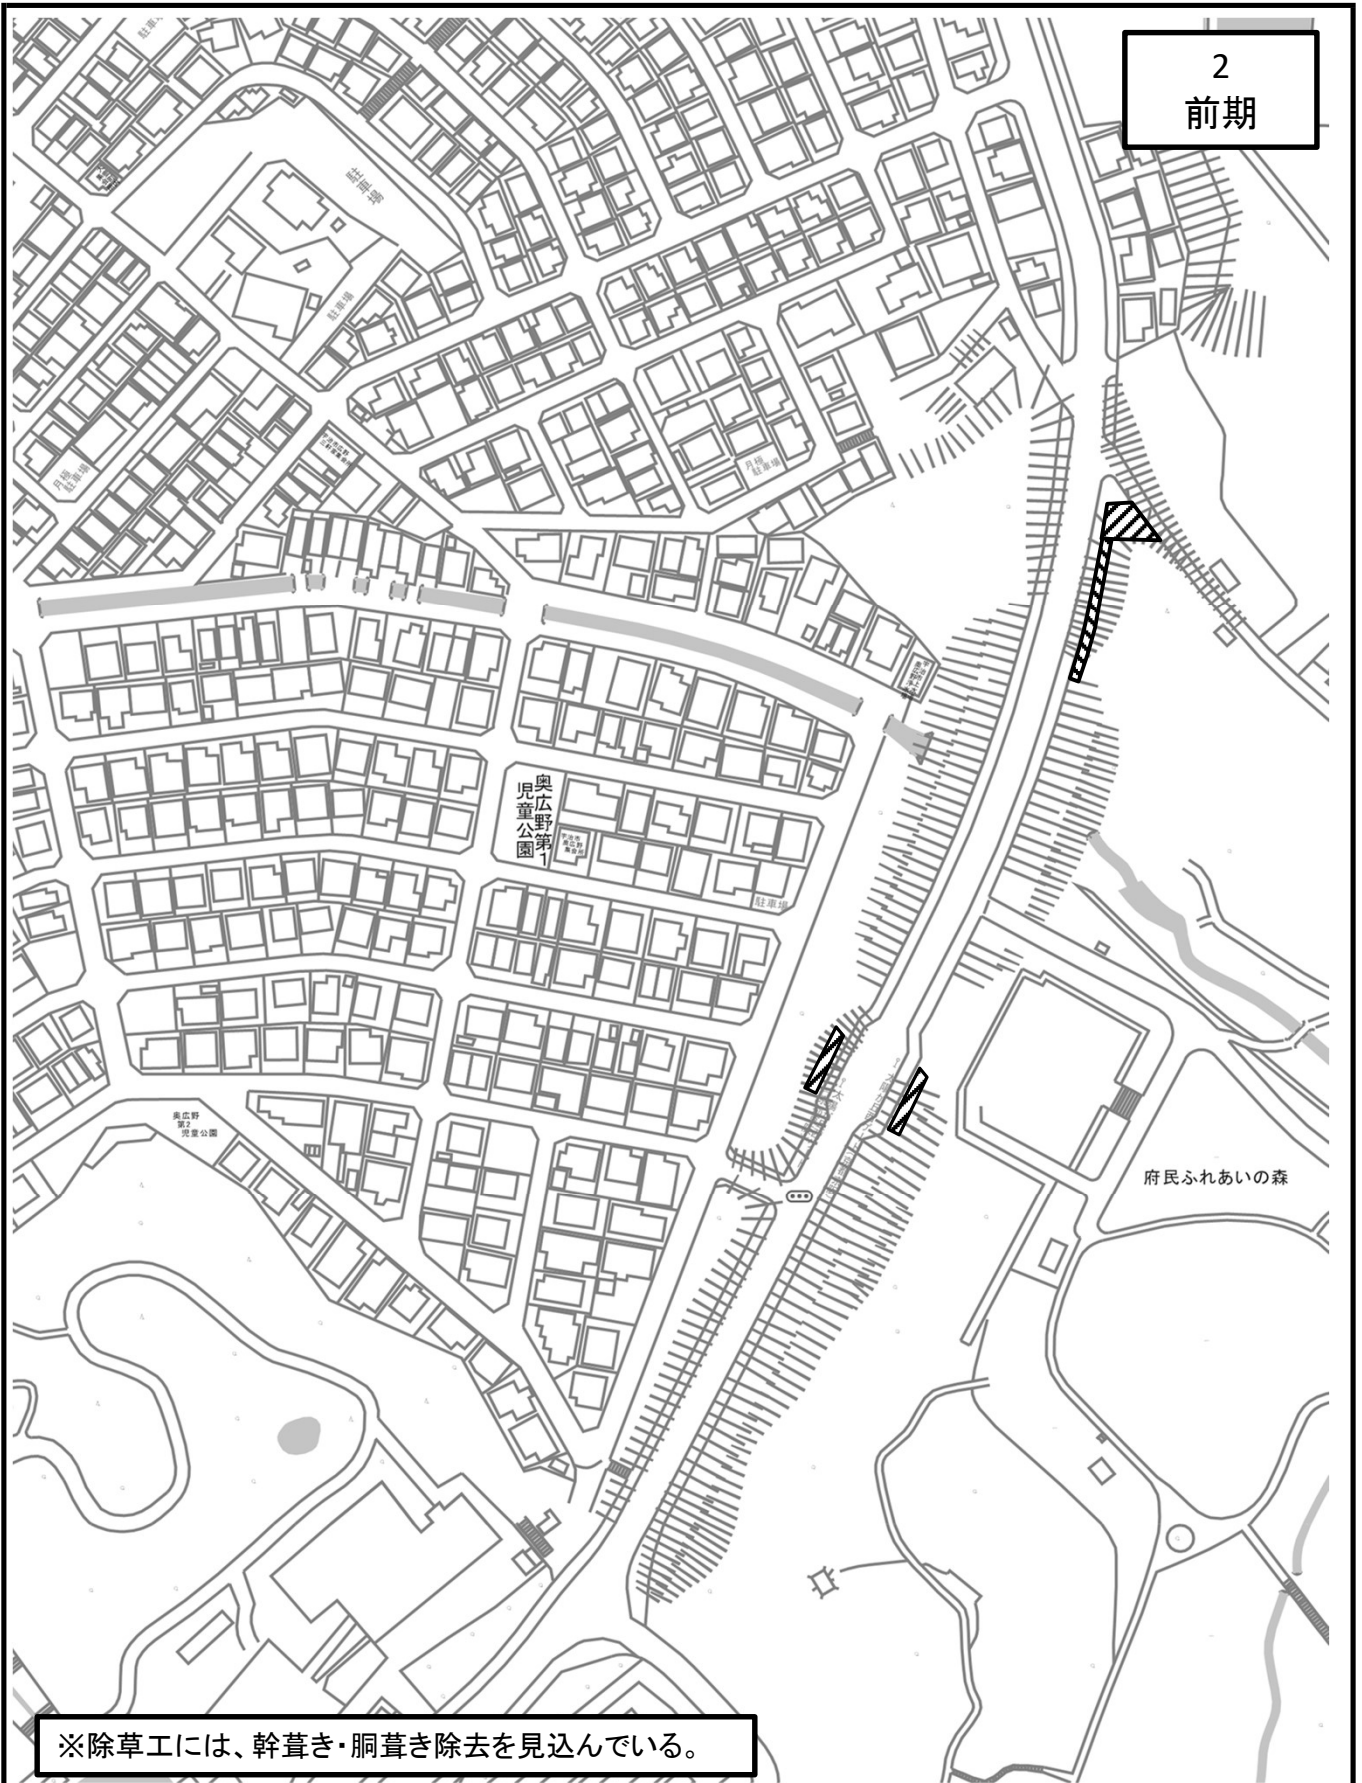

※除草工には、幹葎き・胴葎き除去を見込んでいる。


市道名	下居大久保線①-2	整理番号	
施工箇所	広野町八軒屋谷地内ほか	作業内容	剪定工・除草工
備考	<ul style="list-style-type: none"> ・剪定工 寄植 低木 A=70.8㎡(ツツジ) ・除草工 抜根除草(抜根除草・集草・積込運搬) A=124.2㎡ 		

2
後期

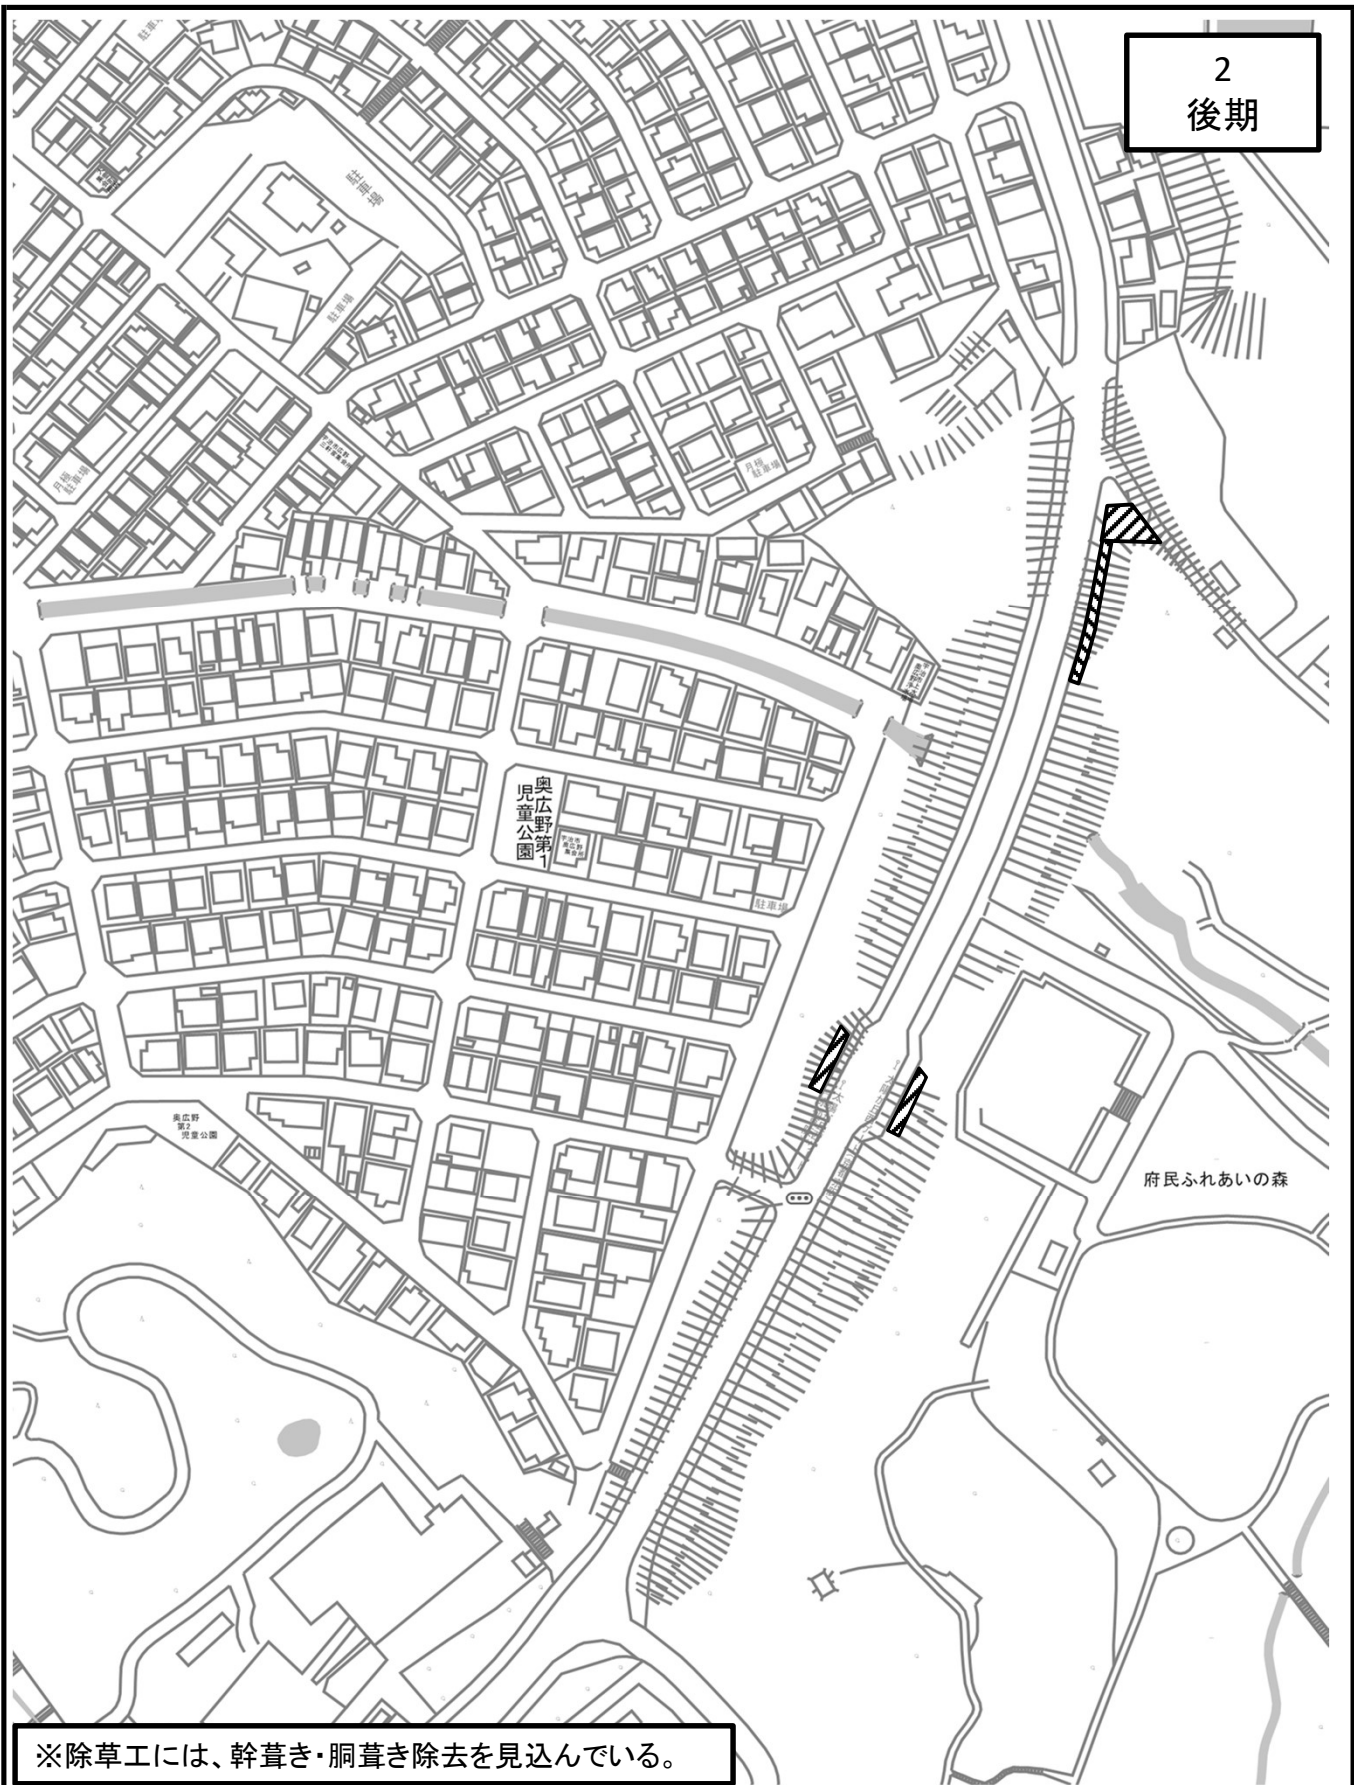


※除草工には、幹葺き・胴葺き除去を見込んでいます。

市道名	下居大久保線①-2	整理番号	
施工箇所	広野町八軒屋谷地内ほか	作業内容	剪定工・除草工
備考	<ul style="list-style-type: none"> ・剪定工 高木(冬期) 幹周30cm以上60cm未満N=14本 幹周60cm以上90cm未満N=1本 ・剪定工 中木 円筒型 1.0≦H<2.0m N=1本 ・剪定工 寄植 低木 A=33.1㎡ ・除草工 抜根除草(抜根除草・集草・積込運搬) A=124.2㎡ 		

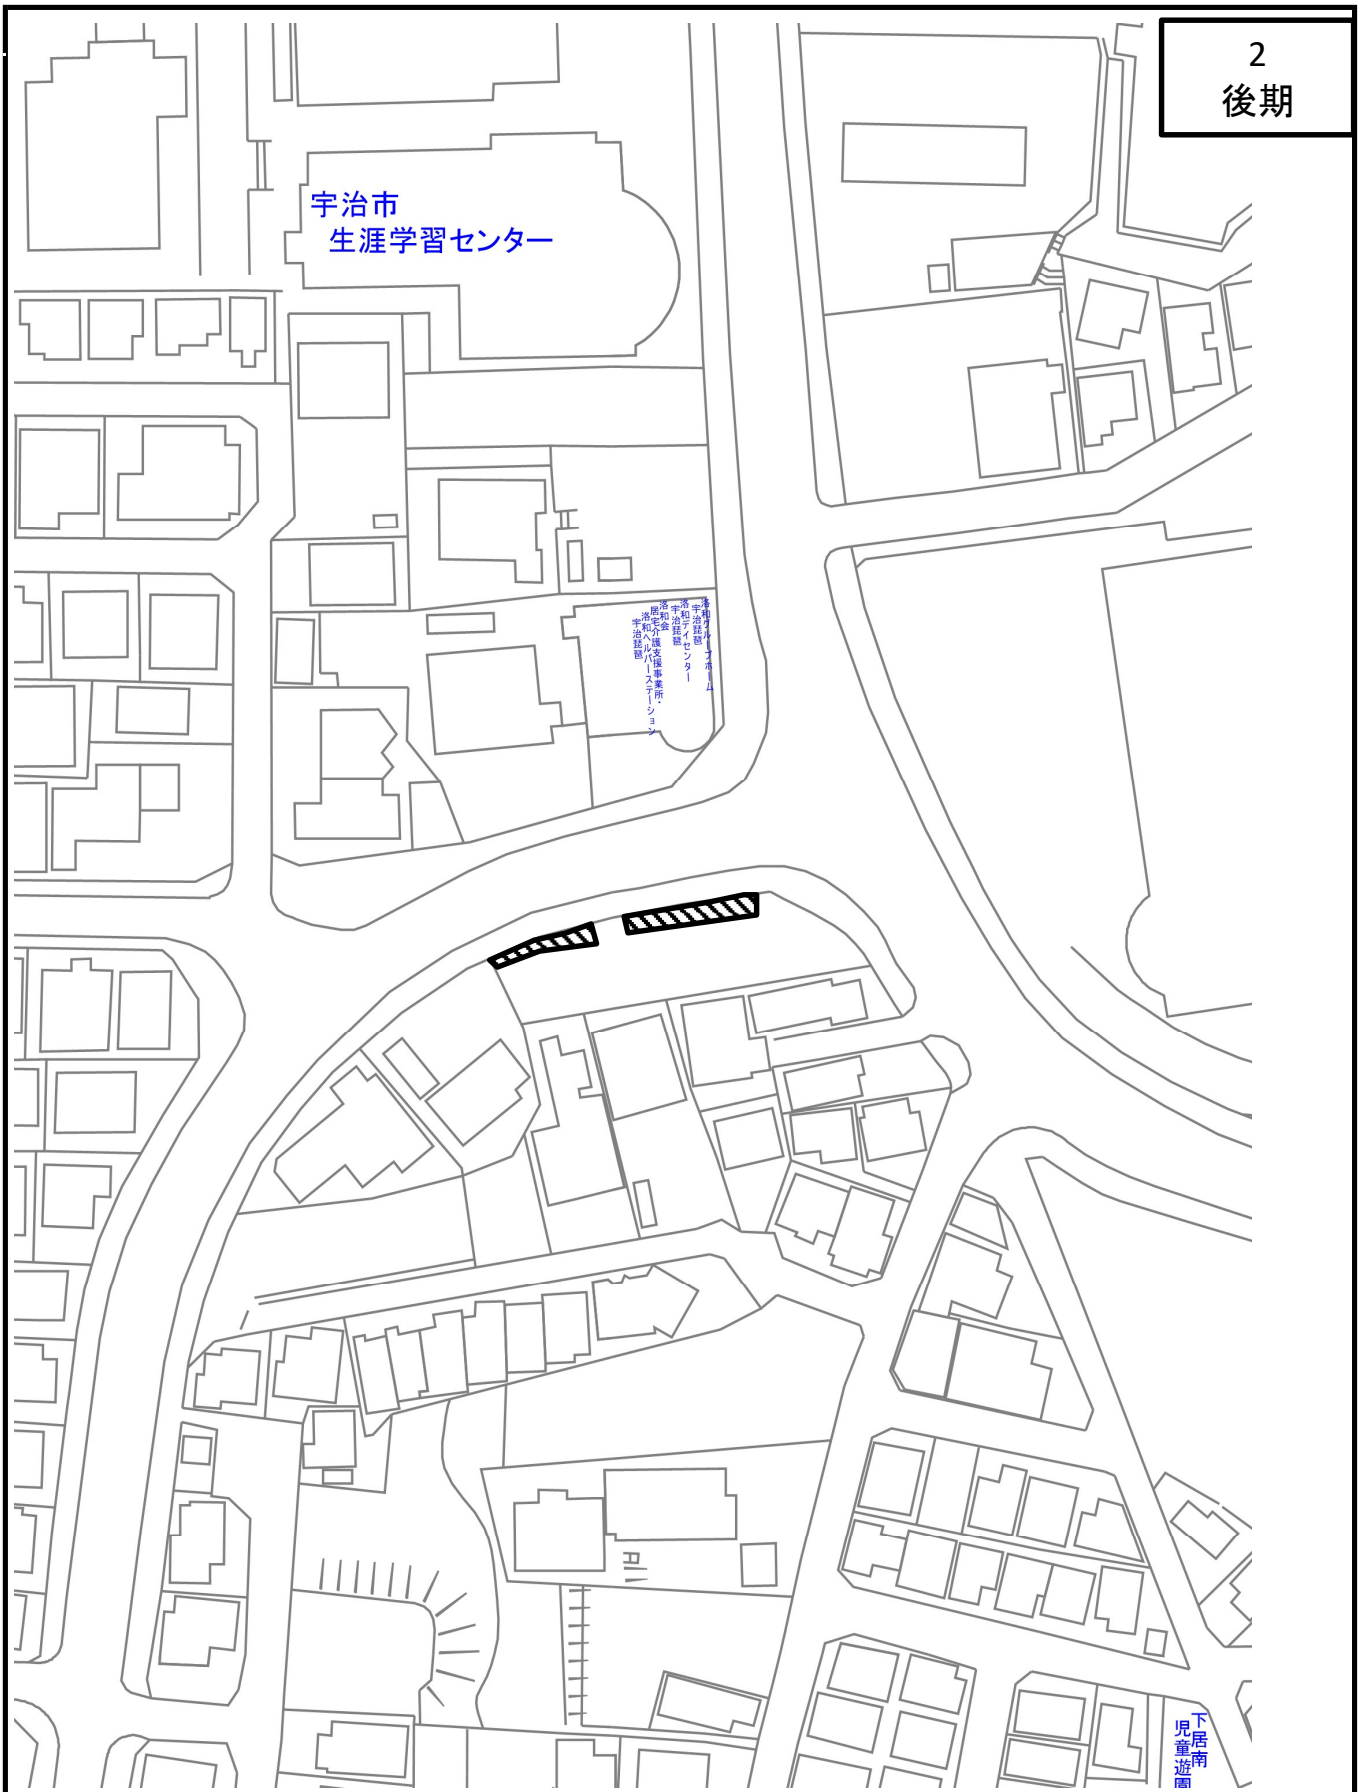


市道名	上権現ポケットパーク	整理番号	
施工箇所	宇治琵琶 地内	作業内容	除草工
備考	・除草工 抜根除草(抜根除草・集草・積込運搬) A=49.0㎡		

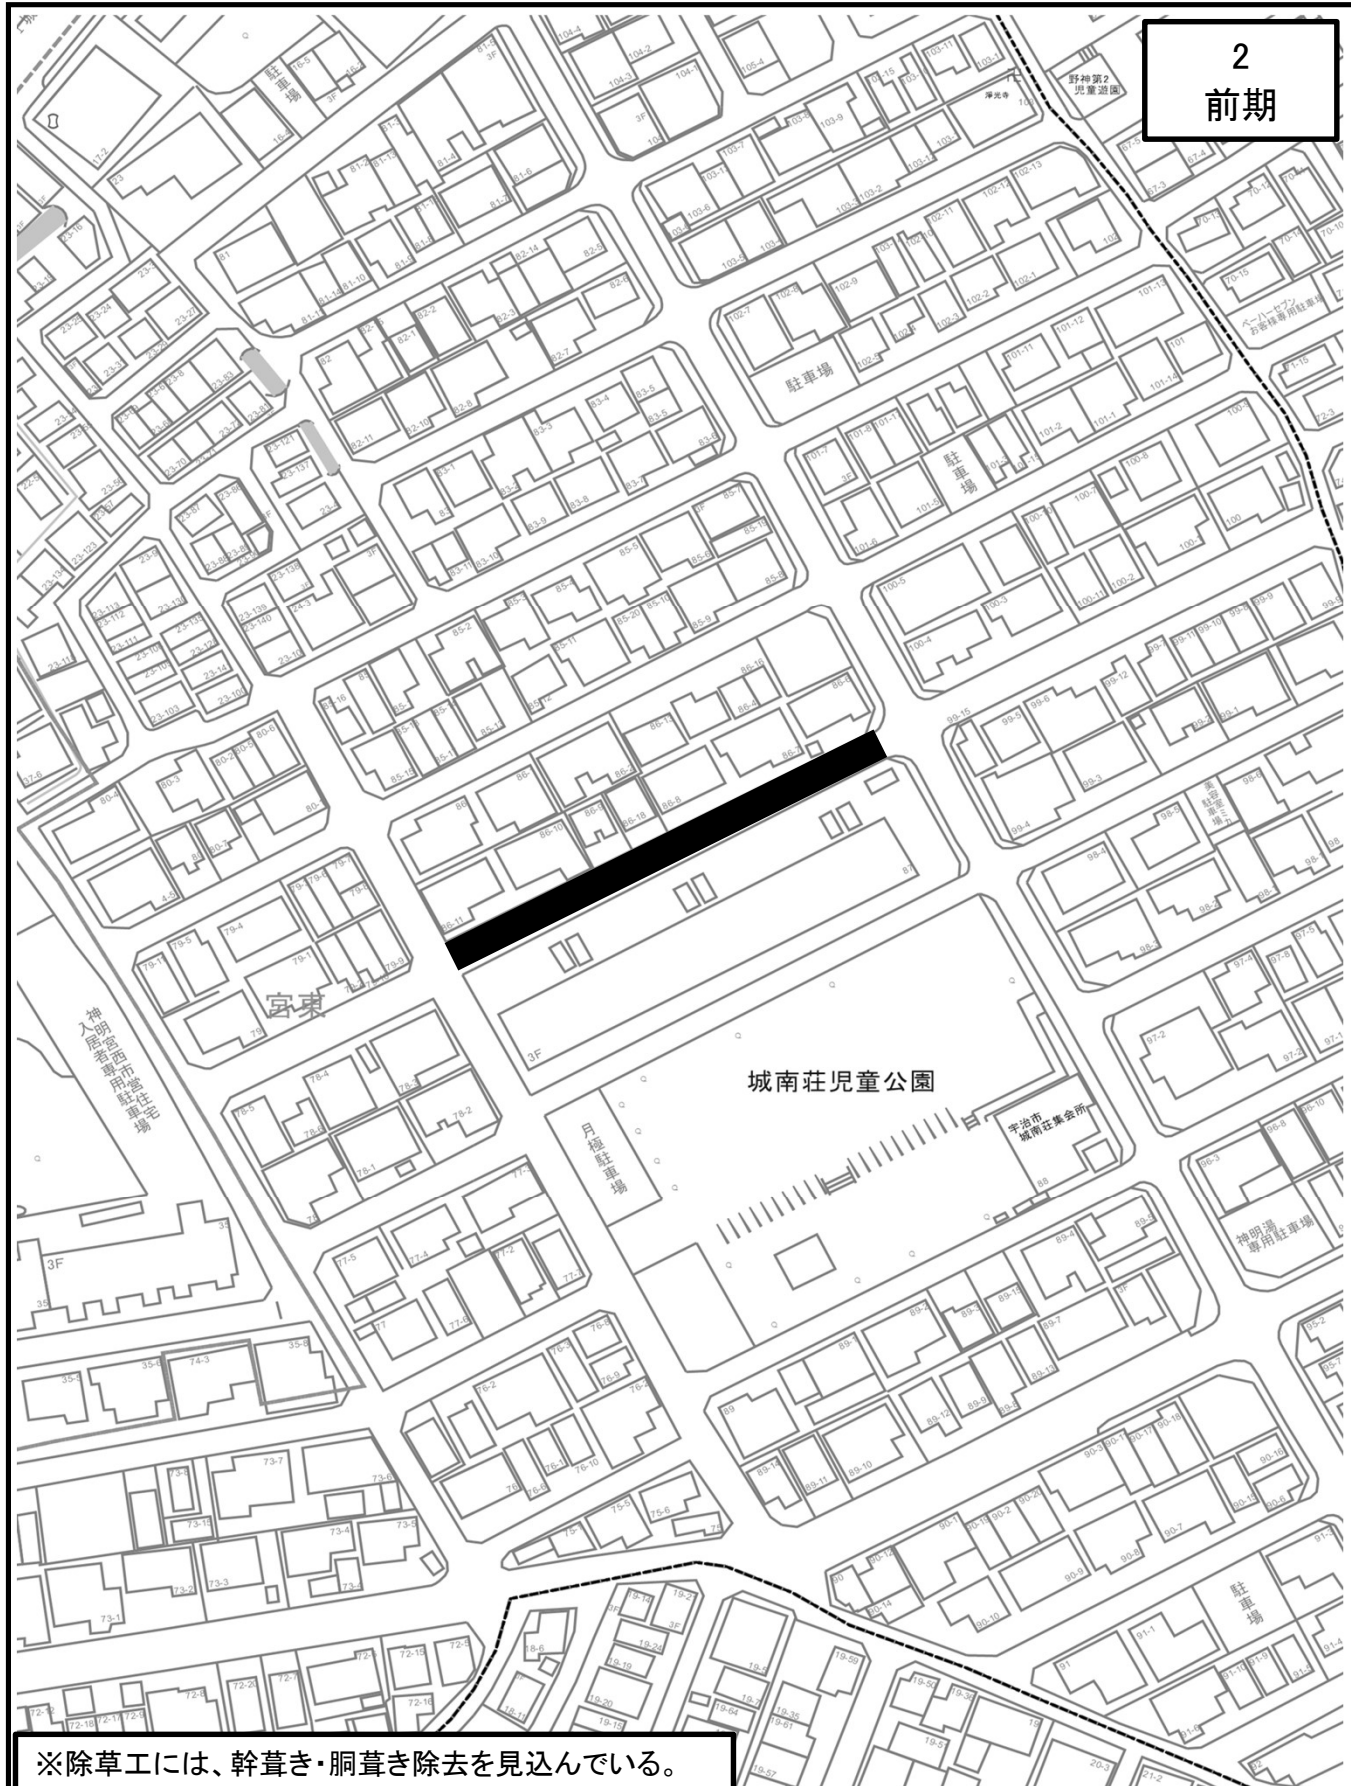

※除草工には、幹葺き・胴葺き除去を見込んでいる。

市道名	神明65号線	番号	
施工箇所	神明宮東地内	作業内容	除草工
備考	・除草工 抜根除草(抜根除草・集草・積込運搬) A=12.9㎡		

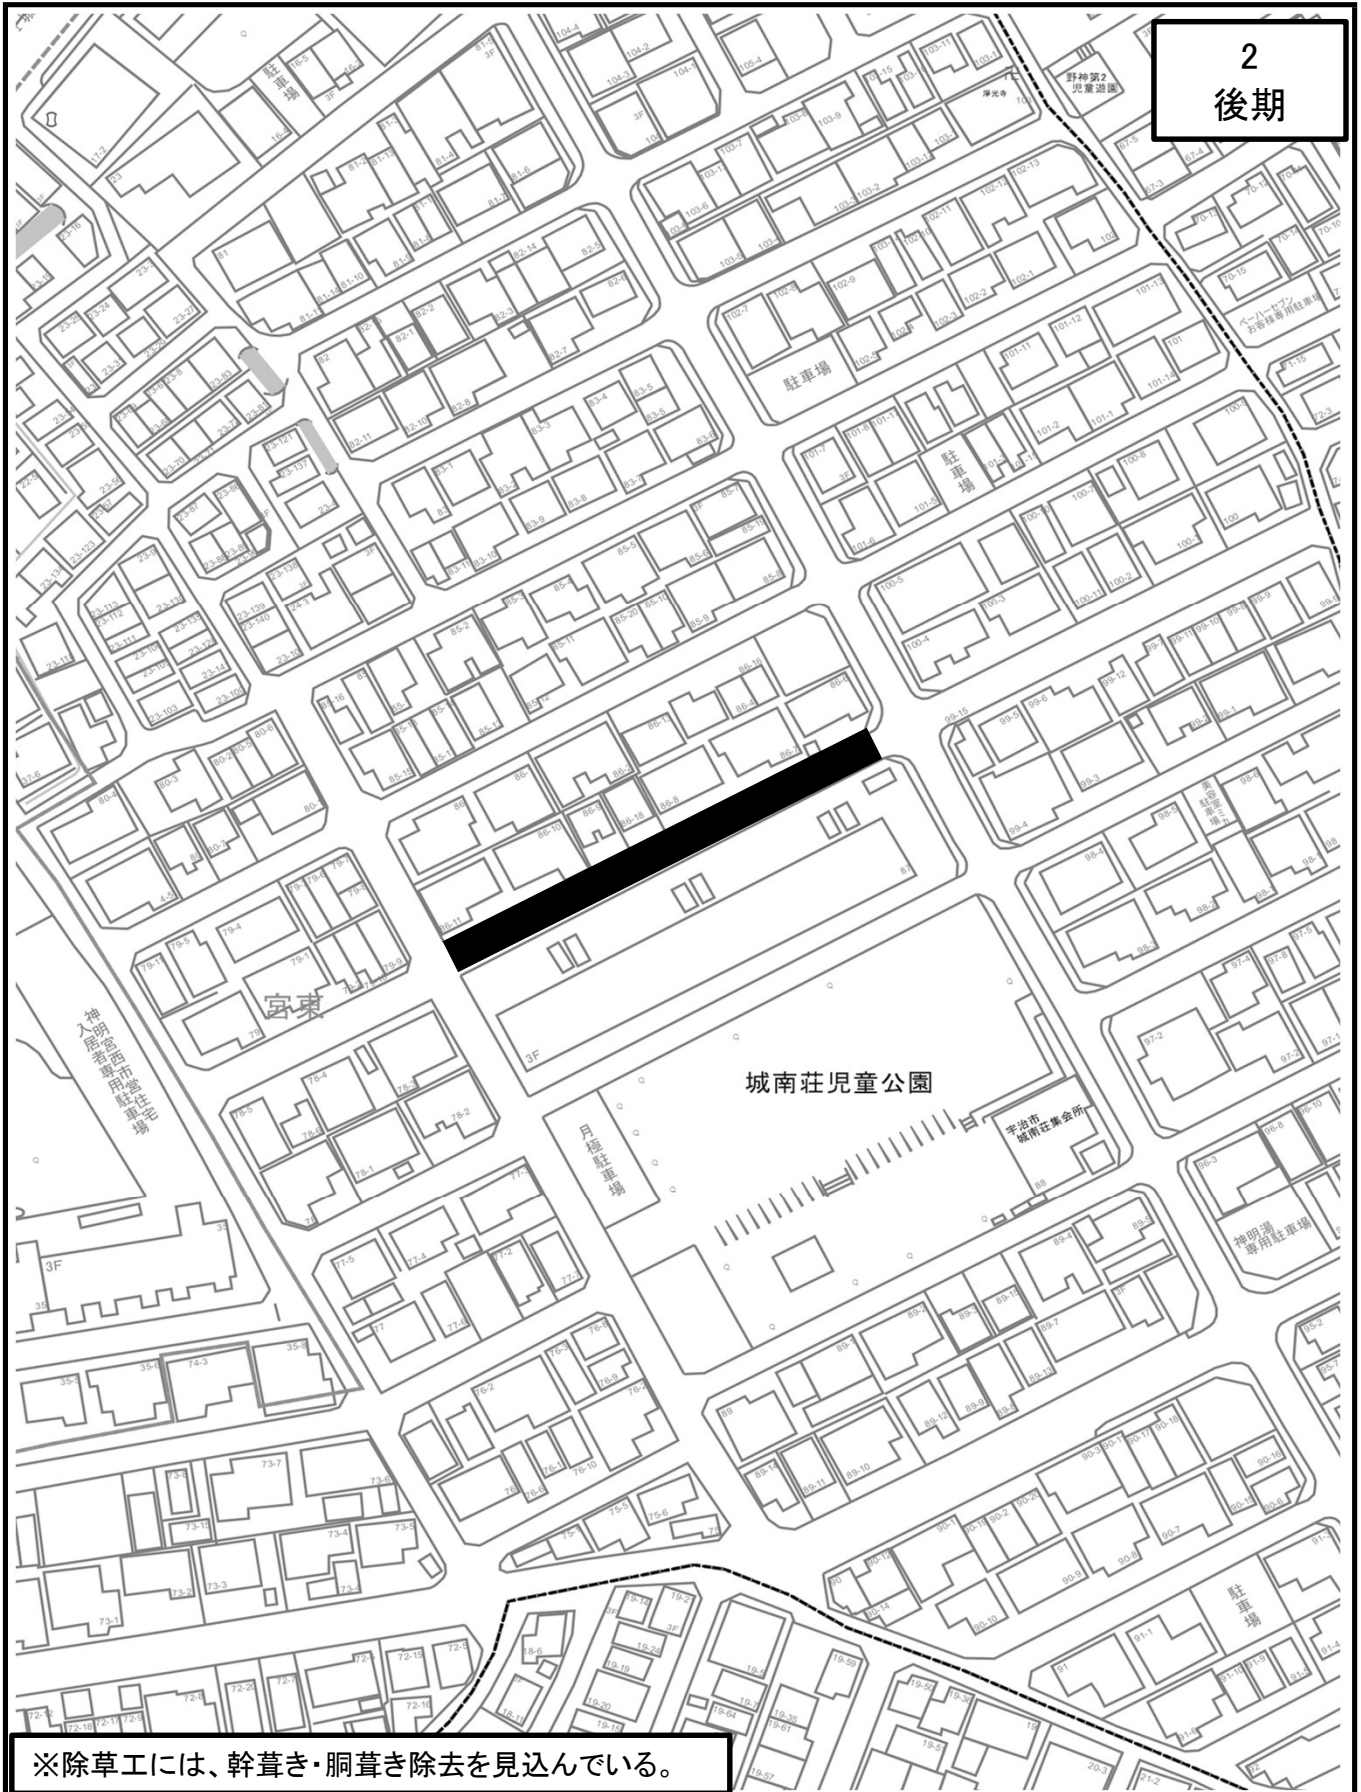

※除草工には、幹草き・胴草き除去を見込んでいます。

市道名	神明65号線	番号	
施工箇所	神明宮東地内	作業内容	剪定工・除草工
備考	<ul style="list-style-type: none"> ・剪定工 高木(冬期)幹周90cm以上120cm未満 N=4本 ・剪定工 高木(冬期)幹周120cm以上 N=1本 ・除草工 抜根除草(抜根除草・集草・積込運搬) A=12.9㎡ 		