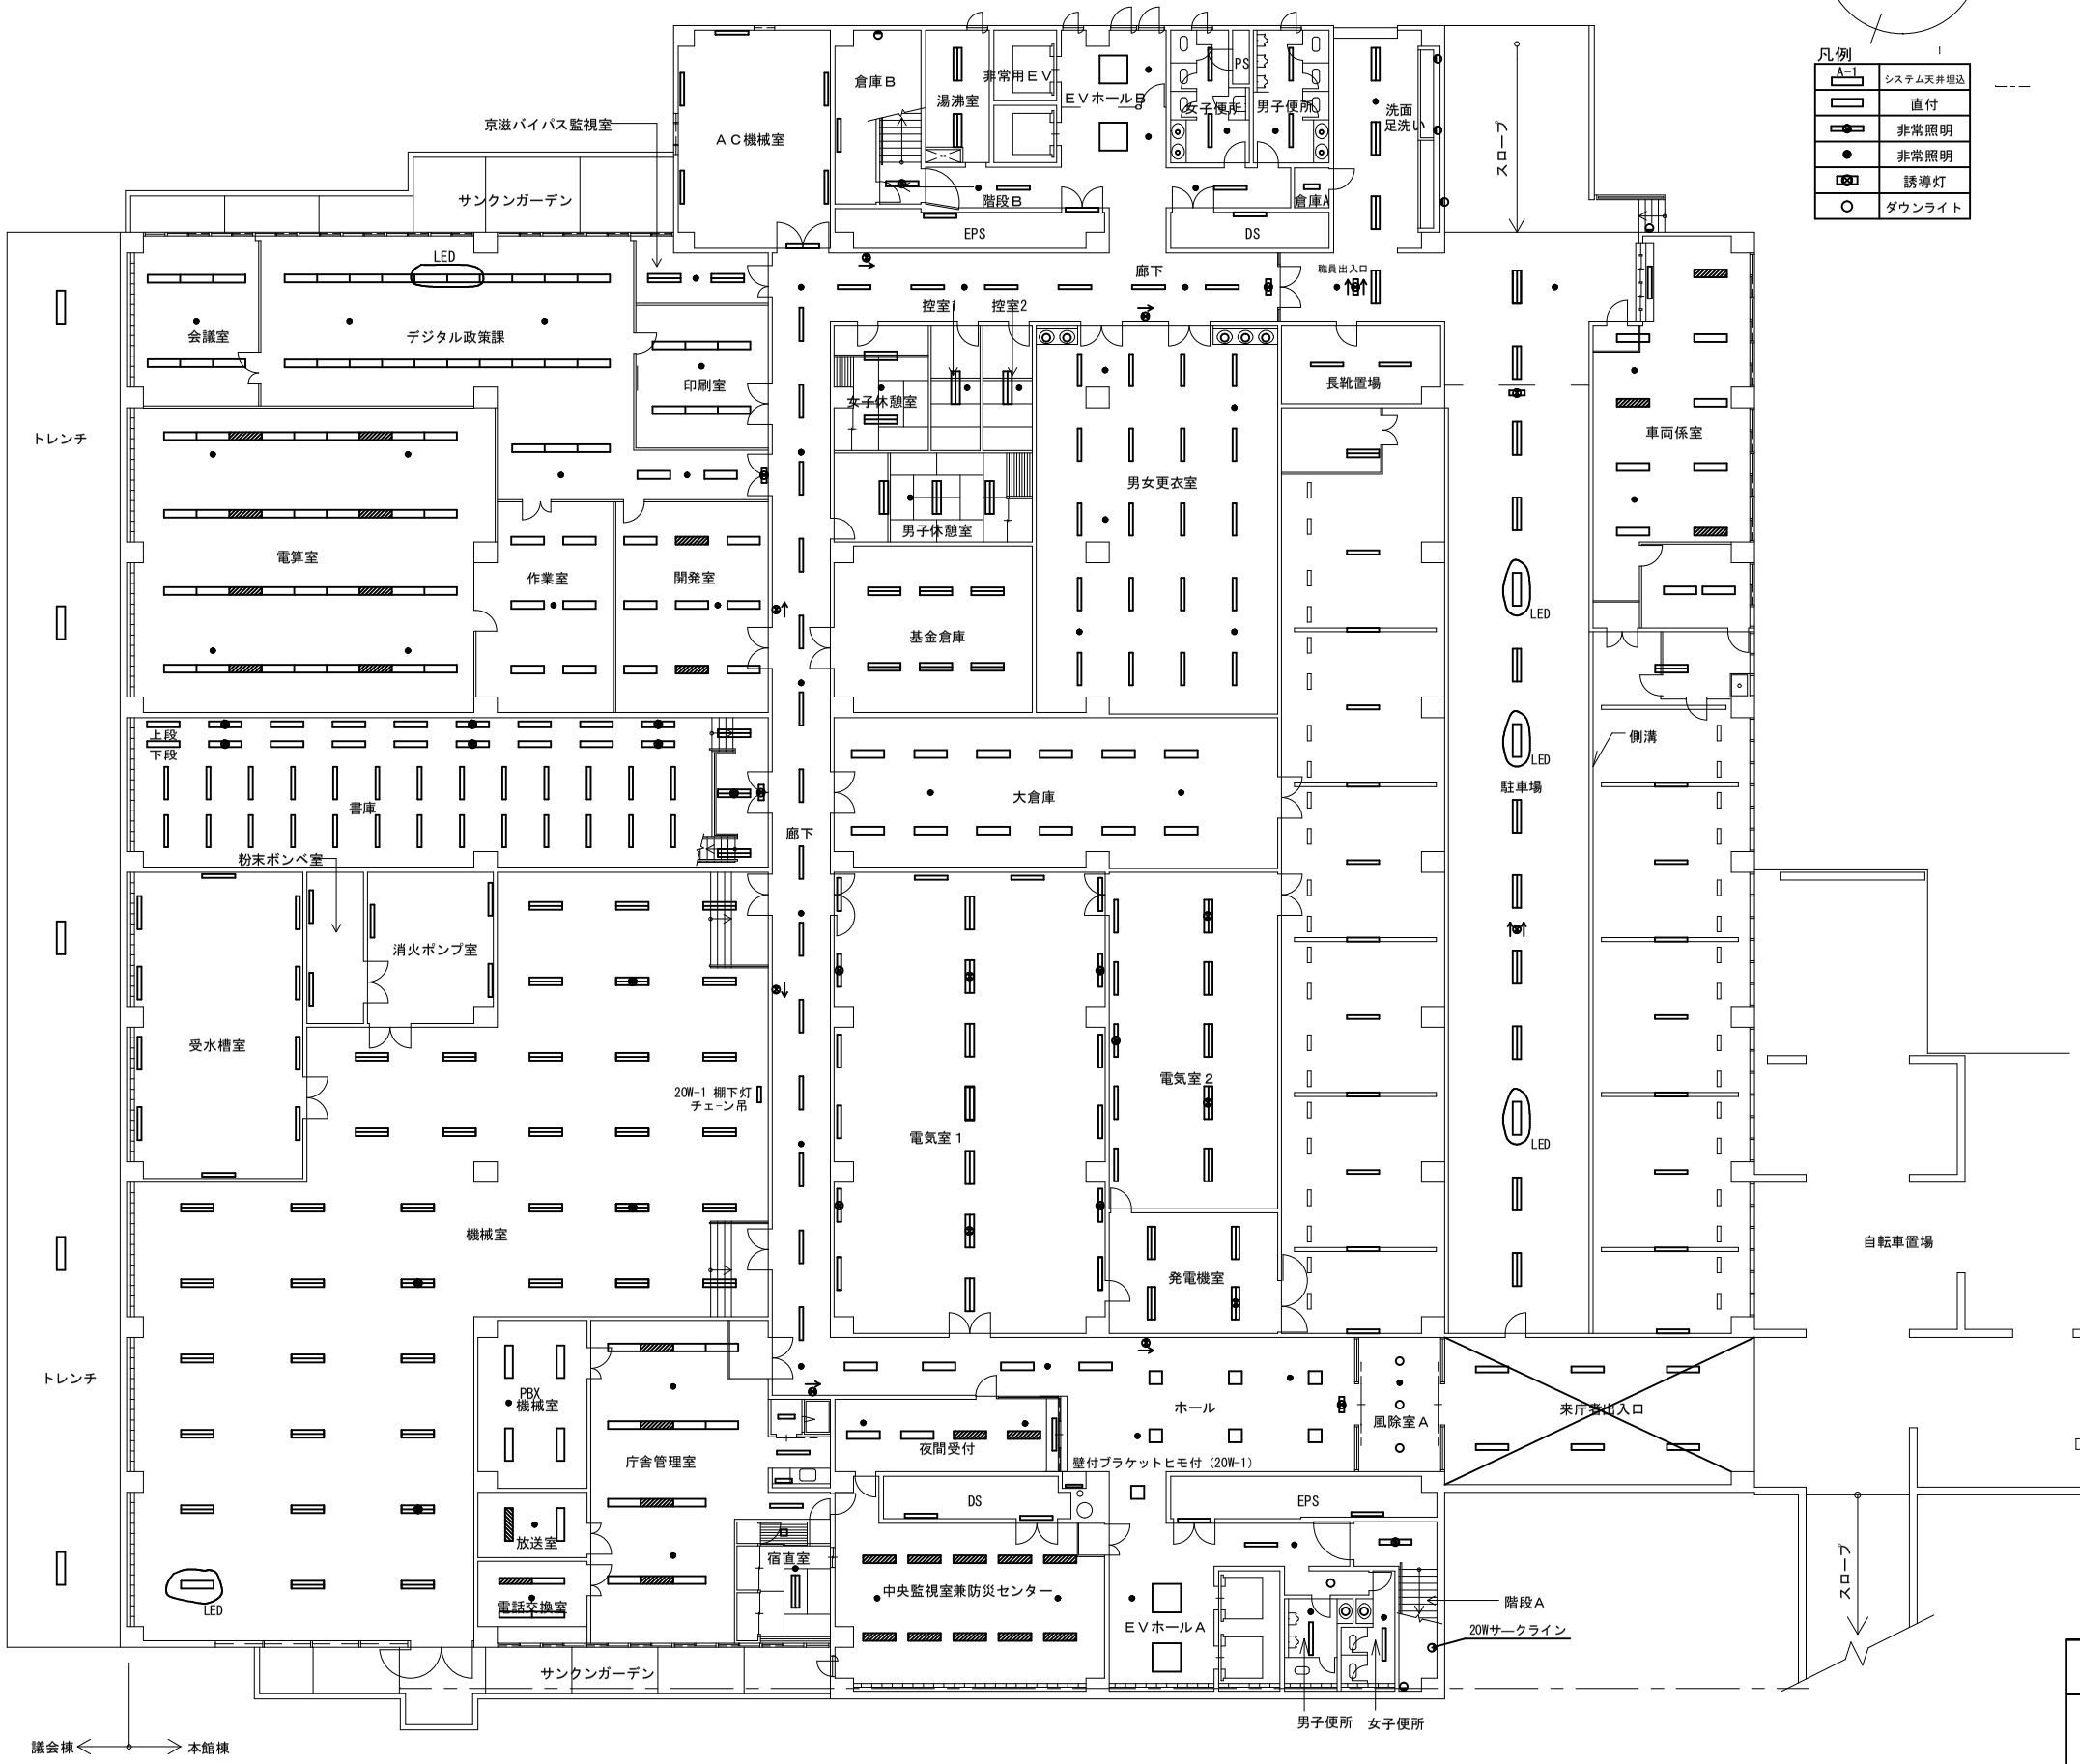

B１階平面図 1/300

凡例

A-1	システム天井埋込
	直付
	非常照明
	非常照明
	誘導灯
	ダウンライト

会議室
- H430A（3連結）×2
- Y1 ×1

デジタル政策課
- H430A（10連結）×2
- H430A（3連結）×1
- H430A ×2
- X2' ×1
- Y1 ×4

印刷室
- A-1（3連結）×2
- Y1 ×1

電算室
- A1（9連結）×4
- Y1 ×4

作業室
- A1 ×6（単体）
- Y1 ×1

開発室
- A1 ×9（単体）
- Y1 ×1

書庫
- D42（P）×2
- D42ｄ（P）×1
- E41 ×12
- E41ｄ ×6
- D41ｇ ×26
- X2' ×1

受水槽室
- E41B ×10

粉末ボンベ室
- E41B ×2

消火ポンプ室
- E41B ×3

トレンチ
- D41wp ×5

機械室
- D42 ×36
- D42ｄ ×4
- U21 ×1

庁舎管理室
- A-1（4連結）×2
- A-1（3連結）×2
- U21 ×1
- C41 ×1
- A41 ×1
- Y1 ×2
- C21 ×1

中央監視室兼防災センター
- A-1×10（単体）
- Y1 ×2

夜間受付
- A1 ×4（単体）
- Y1 ×2
- E41 ×1
- U21B ×1

ホール
- O36 ×7
- X2 ×1
- X3' ×1
- Y2 ×2

京滋バイパス監視室
- A42 ×2
- Y1 ×1

AC機械室
- E41B ×6

階段室B
- C41B ×1
- Q27 ×1

倉庫B
- E41B ×1

湯沸室
- A42 ×2

EVホールB
- A41 ×2
- L96 ×2
- Y1 ×4

西男子便所
- A41 ×2［器具支給］
- DL40 ×2
- Y2 ×1

西女子便所
- A41 ×2［器具支給］
- DL40 ×2
- Y2 ×1

西DS、EPS
- E41B ×3

スロープ
- R41 ×3

外階段
- R21 ×1

倉庫A
- C21 ×1

PBX機械室
- A-3（単体）×4
- Y2 ×1

放送室
- A-3（単体）×2
- Y2 ×1

電話交換室
- A-1（連結）×2
- Y2 ×1

宿直室
- G44 ×1
- W60 ×1
- Y1 ×1

東男子便所
- A41 ×1［器具支給］
- DL40 ×1
- P27 ×1
- Y2 ×1

東女子便所
- A41 ×1［器具支給］
- DL40 ×1
- Y2 ×1

階段A
- C41B ×1
- Q27 ×1
- Q27A ×1

洗面足洗い
- A42 ×4
- X1 ×1
- Y2 ×1
- Y2' ×1

車両係室
- A-1（単体）×11
- E41 ×1
- Y1 ×2

女子休憩室
- A42 ×2
- Y2 ×1

男子休憩室
- A42 ×3
- Y2 ×1

基金倉庫
- C42 ×6

男女更衣室
- C41 ×20
- P27 ×5
- Y2 ×5

控室1、2
- A42 ×2
- Y2 ×2

長靴置場
- C41 ×2

大倉庫
- C42 ×12
- Y2 ×2

電気室1
- D42 ×5
- D42d ×2
- E41B ×10
- E41d ×4

電気室2
- D42 ×3
- D42d ×2
- E41B ×4
- E41d ×1

発電機室
- D42 ×3
- D42d ×1

駐車場
- C41 ×17
- C42 ×14
- X4 ×1
- リニューアルプレート付 X5 ×1
- Y1 ×1
- A42 ×2
- E41B ×2

廊下
- A41 ×24
- X2 ×1
- X3 ×3
- X3' ×2
- Y2' ×9

EVホールA
- A41 ×1
- L96 ×2
- Y2 ×1
- Y2' ×1［器具支給］

風除室
- P27 ×3
- Y2' ×1［器具支給］

東DS、EPS
- E41B ×4

委託業務名	本庁舎棟地階ほかLED照明更新業務	No. 1/2
図面名	庁舎地階配置図	
宇治市役所総務・市民協働部		