




S=1 : 100

位置図 1:500

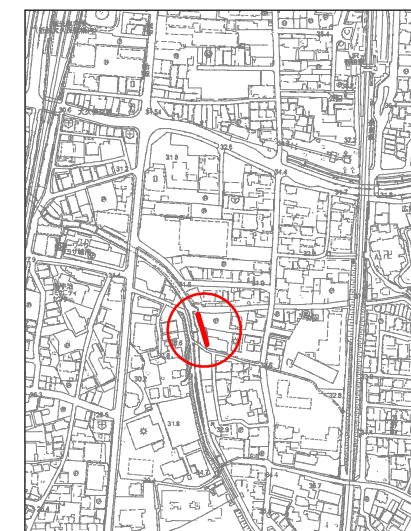

測点座標リスト		
点名	X	Y
NO.0	989.250	1008.98
NO.0+3.984	986.570	1011.93
NO.0+8.088	983.760	1014.91
NO.0+12.714	979.584	1016.82
NO.0+16.600	975.738	1017.37
NO.0+22.186	970.183	1017.96
NO.0+25.181	967.272	1018.64
NO.0+26.481	-	-

工事番号	排改-7-2				
工事名	大久保11号排水路改良工事				
施工箇所	宇治市広野町茶屋裏 地内				
図面種類	計画平面図				
縮 尺	S=1:100				
課長	照査	設計	製図	写図	
月 日	月 日	月 日	月 日	月 日	
図面追次番号		6 葉之内 1			


S=1 : 50



図面追次番号 6 葉之内 2




※差し筋は500mmピッチ

計画 縦断面図 V=1:50 (A1)
H=1:250 (A1)

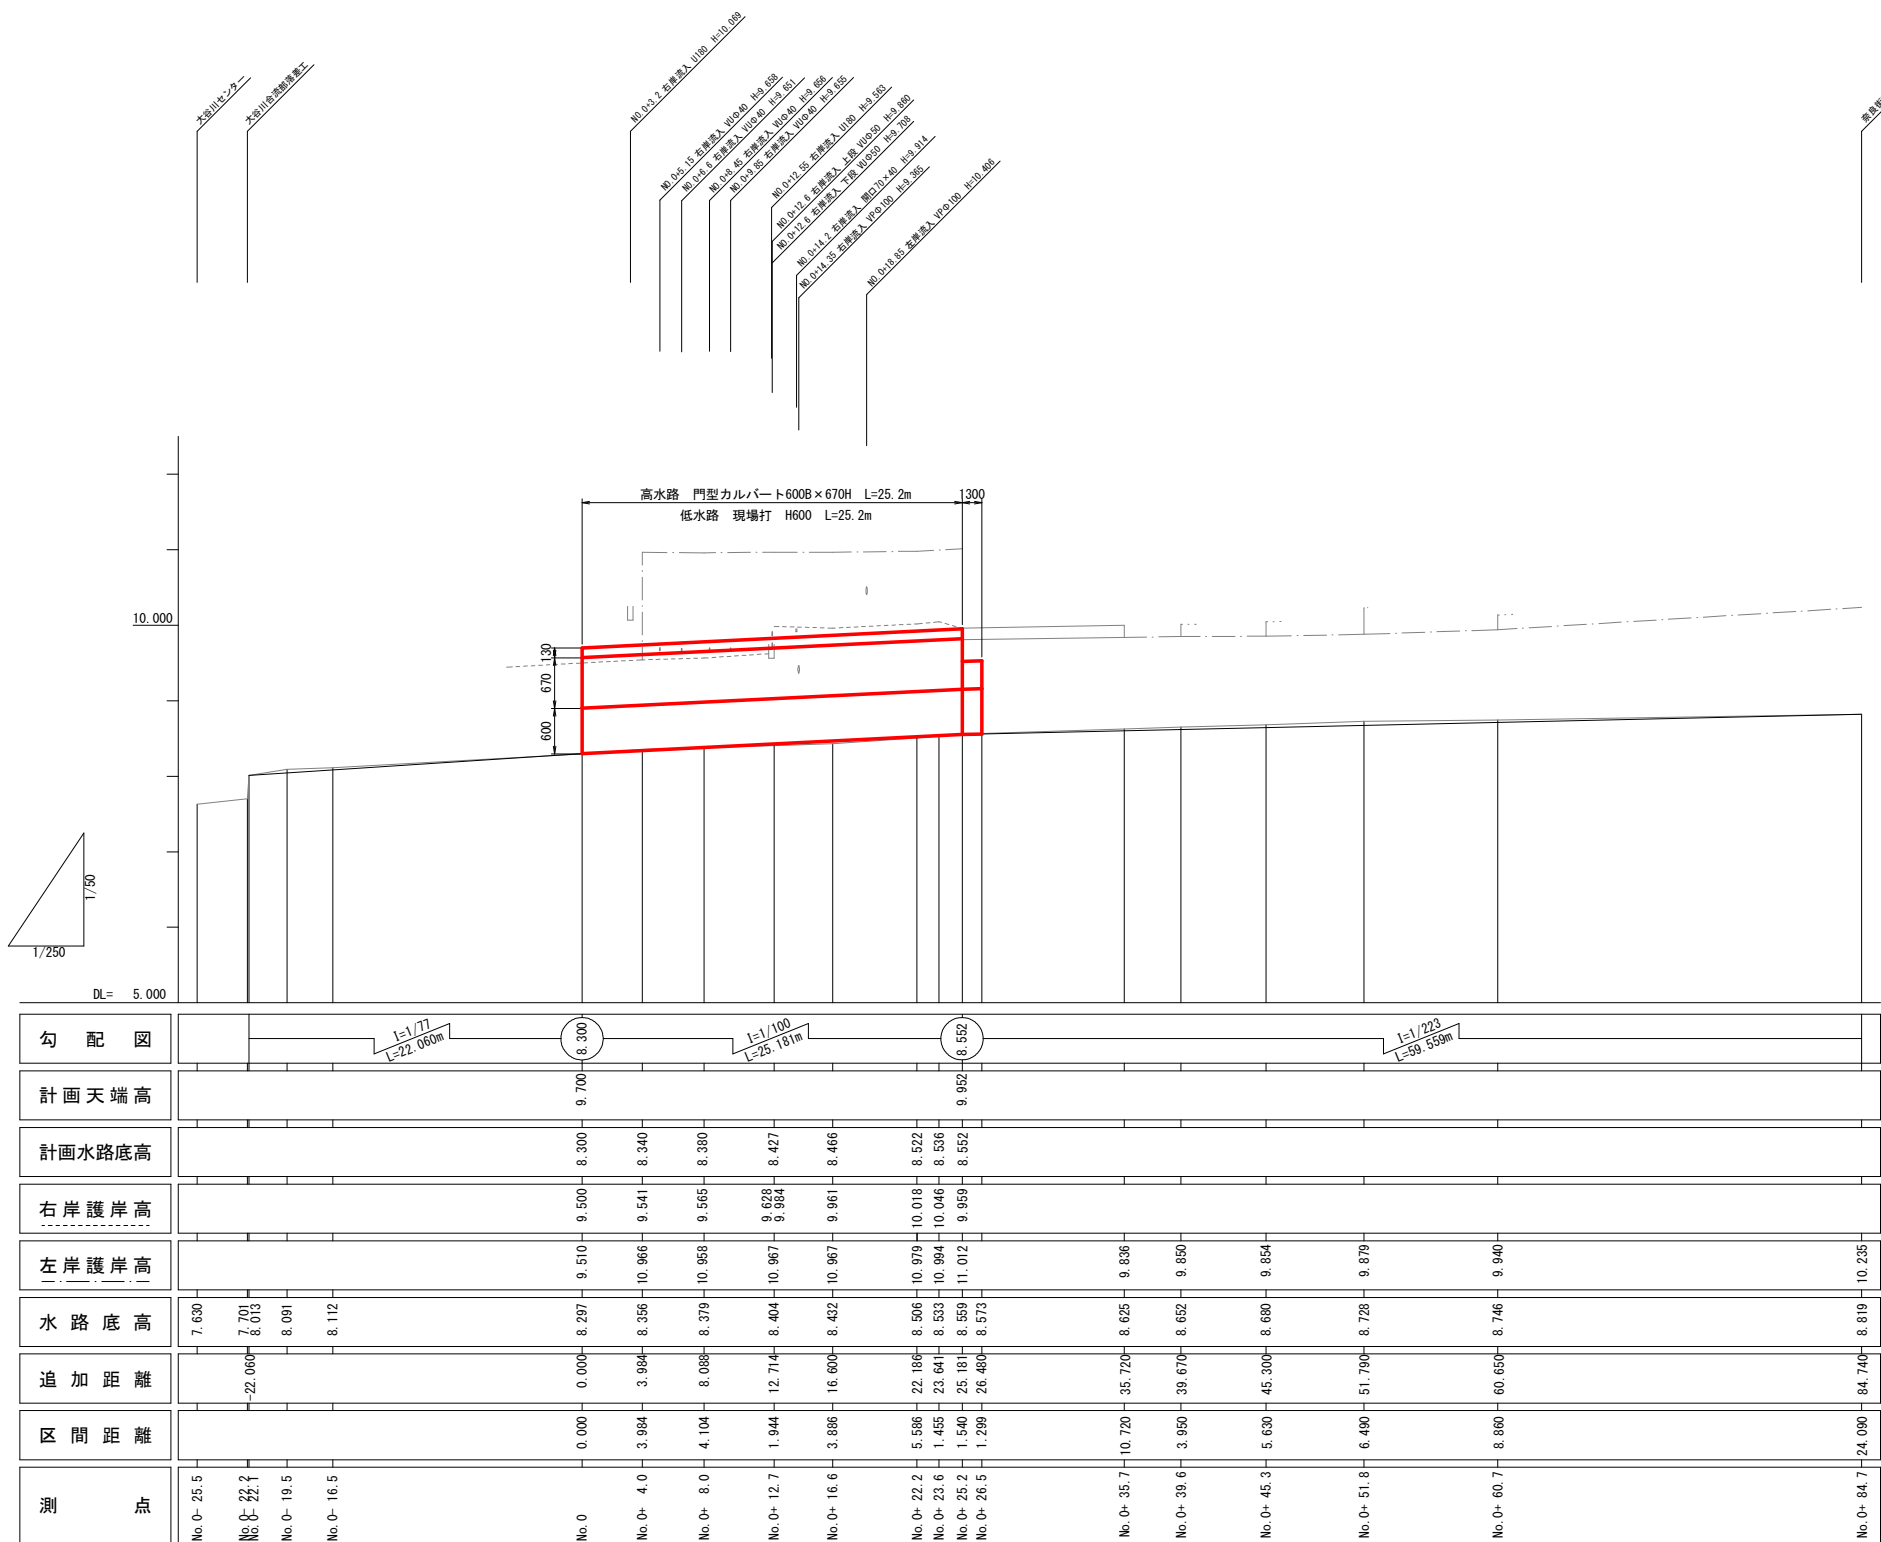

工事番号	排改7-2
工 事 名	大久保11号排水路改良工事
施工箇所	宇治市広野町茶屋裏 地内
図面種類	計画縦断面図
縮 尺	V=1:50 H=1:250
課長	照査
設計	製図
写図	
月 日	月 日
月 日	月 日
月 日	月 日
月 日	月 日
図面追次番号	6 葉之内 3

プレキャスト門型カルバート割付図

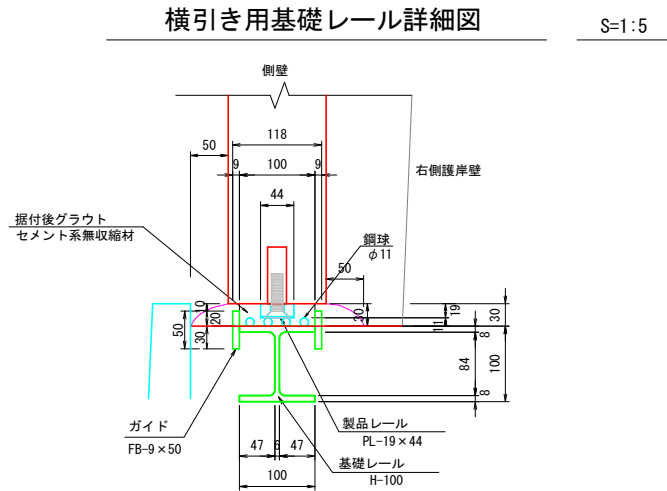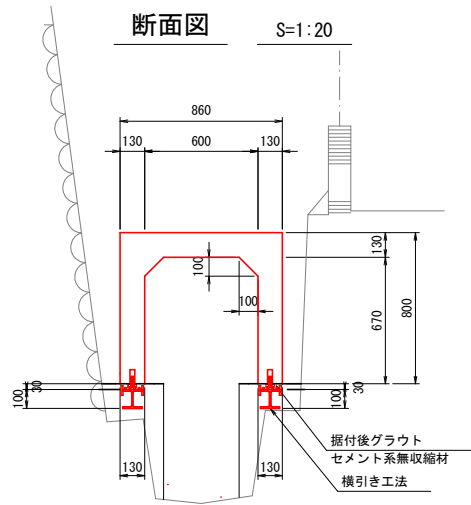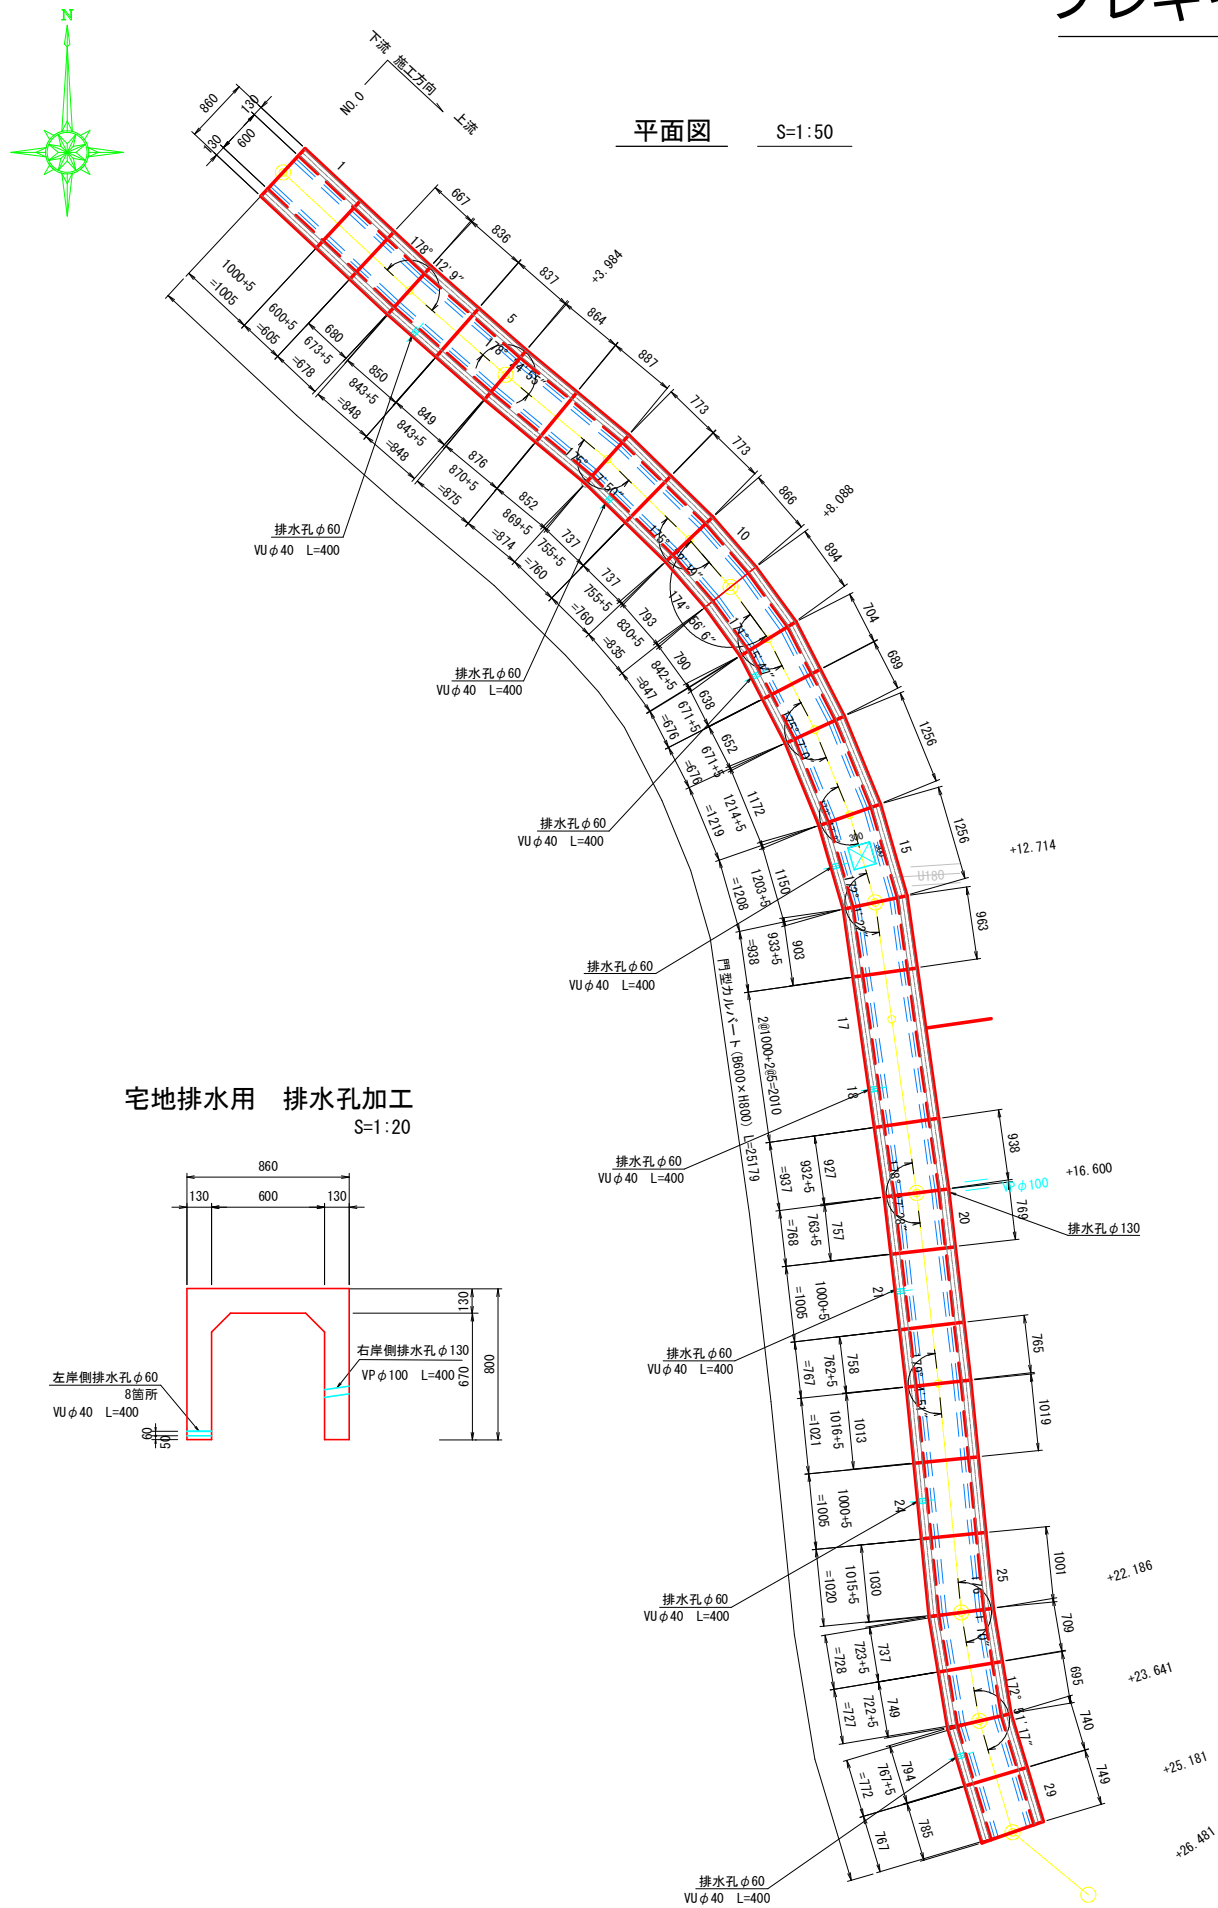

門型カルバート数量表


規格		製品長(mm)			番号	個数	参考質量(kg)	摘要
B	H	短辺	中央長	長辺				
600	670	-	600	-	2	1	440	短切(両側)
		-	1000	-	1, 17, 18, 21, 24	5	740	短切(両側)
		667	673	680	3	1	500	短切(凸側)、斜切(凹側)
		836	843	850	4	1	620	短切(凹側)、斜切(凸側)
		837	843	849	5	1	620	短切(凸側)、斜切(凹側)
		864	870	876	6	1	640	短切(凹側)、斜切(凸側)
		852	869	887	7	1	640	短切(凸側)、斜切(凹側)
		737	755	773	8	1	560	短切(凹側)、斜切(凸側)
		737	755	773	9	1	560	短切(凸側)、斜切(凹側)
		793	830	866	10	1	610	斜切(両側)
		790	842	894	11	1	620	斜切(両側)
		638	671	704	12	1	500	短切(凹側)、斜切(凸側)
		652	671	689	13	1	500	短切(凸側)、斜切(凹側)
		1172	1214	1256	14	1	900	斜切(両側)
		1150	1203	1256	15	1	890	斜切(両側)
		903	933	963	16	1	690	短切(凹側)、斜切(凸側)
		927	932	938	19	1	690	短切(凸側)、斜切(凹側)
		757	763	769	20	1	560	短切(凹側)、斜切(凸側)
		758	762	765	22	1	560	短切(凸側)、斜切(凹側)
		1013	1016	1019	23	1	750	短切(凹側)、斜切(凸側)
		1001	1015	1030	25	1	750	短切(凸側)、斜切(凹側)
		709	723	737	26	1	540	短切(凹側)、斜切(凸側)
		695	722	749	27	1	530	短切(凸側)、斜切(凹側)
		740	767	794	28	1	570	短切(凹側)、斜切(凸側)
		749	767	785	29	1	570	短切(凸側)、斜切(凹側)
		合計					29	

※全部製品は側壁下に横引き用インサートを付けること。


基礎材料表

名称	規格	単位	数量
グラウト		m ³	0.348
鋼球	φ11.1 7/16インチ	個	15000
ガイド	平鋼 FB-9×50	m	100.8
基礎レール	H形鋼 H-100×100×6×8	m	50.395
基礎レール H-100×100×6×8	① L=2283	枚	1
	② L=1685	枚	1
	③ L=1759	枚	1
	④ L=1550	枚	1
	⑤ L=866	枚	1
	⑥ L=891	枚	1
	⑦ L=1395	枚	1
	⑧ L=1254	枚	1
	⑨ L=1253	枚	1
	⑩ L=1968	枚	1
	⑪ L=1947	枚	1
	⑫ L=2548	枚	1
	⑬ L=1519	枚	1
	⑭ L=1518	枚	1
	⑮ L=1420	枚	1
	⑯ L=1501	枚	1
	⑰ L=2294	枚	1
	⑱ L=1706	枚	1
	⑲ L=1740	枚	1
	㉑ L=1490	枚	1
	㉒ L=804	枚	1
	㉓ L=803	枚	1
	㉔ L=1308	枚	1
	㉕ L=1184	枚	1
	㉖ L=1163	枚	1
	㉗ L=1918	枚	1
	㉘ L=1937	枚	1
	㉙ L=2523	枚	1
	㉚ L=1528	枚	1
	㉛ L=1528	枚	1
	㉜ L=1490	枚	1
	㉝ L=1577	枚	1


基礎レール割付図 1:100

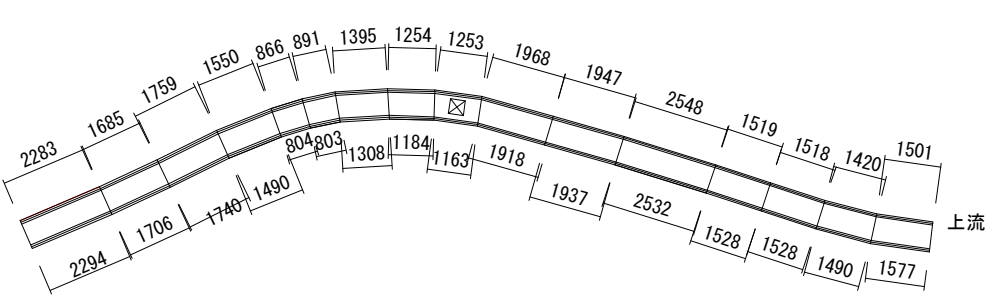

工事番号	排改7-2
工事名	大久保11号排水路改良工事
施工箇所	宇治市広野町茶屋裏 地内
図面種類	門型カルバート 割付図
縮尺	S=1:50、20、5
課長	照査
設計	製図
写図	
月 日	月 日
月 日	月 日
月 日	月 日
月 日	月 日
図面追次番号	6 葉之内 4

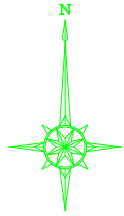


平面図

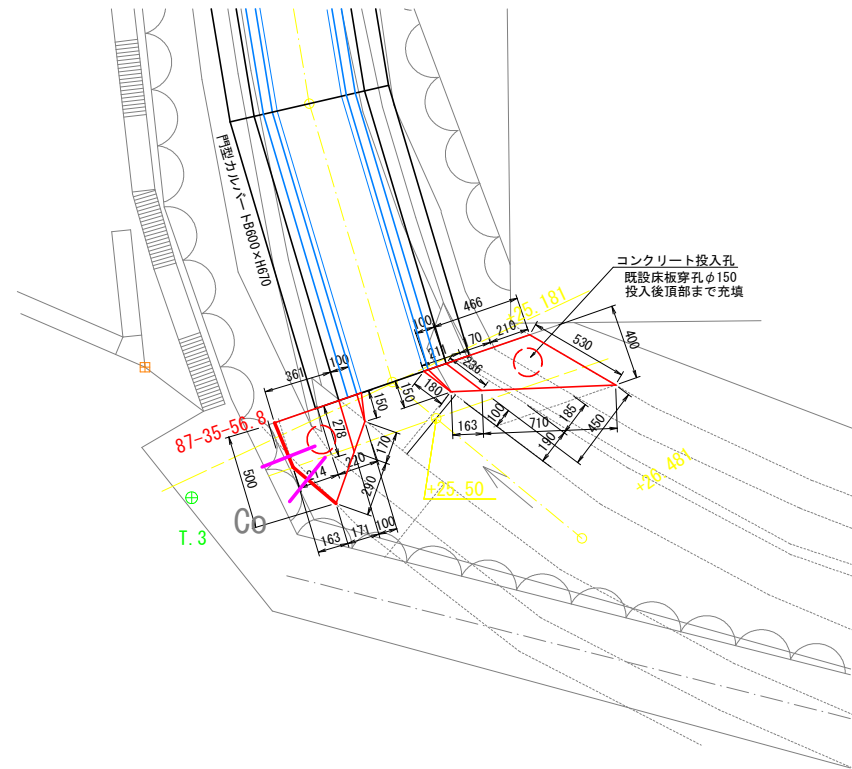


終点取合工 S=1:20

取合工姿図 S=1:NONE

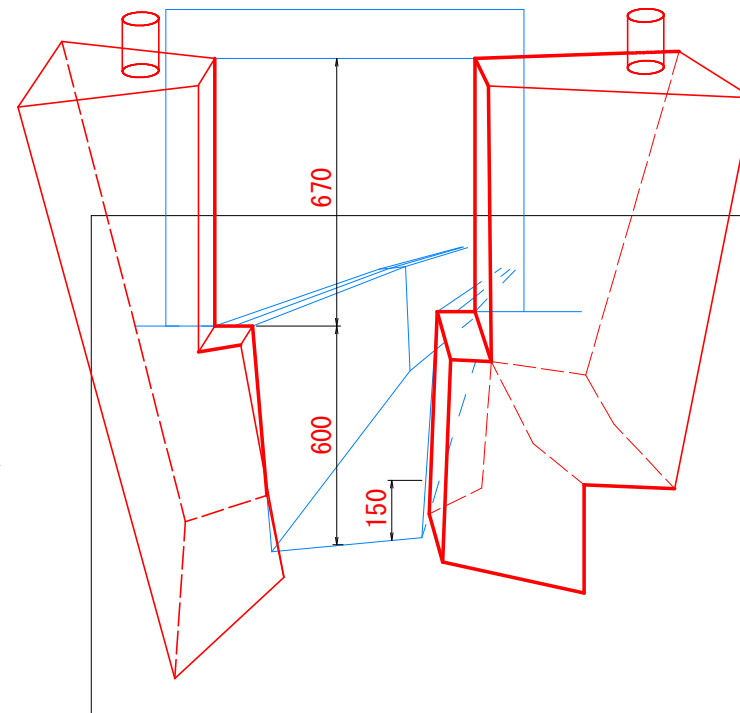


縦断図

右岸側

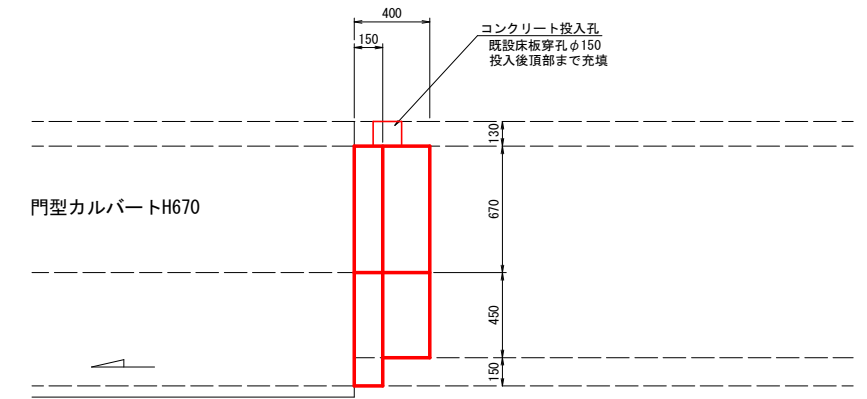


左岸側

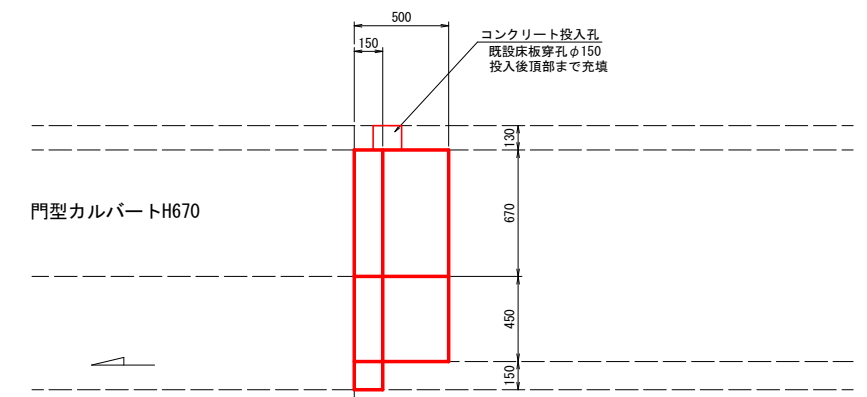


断面図

No. 0+25.50



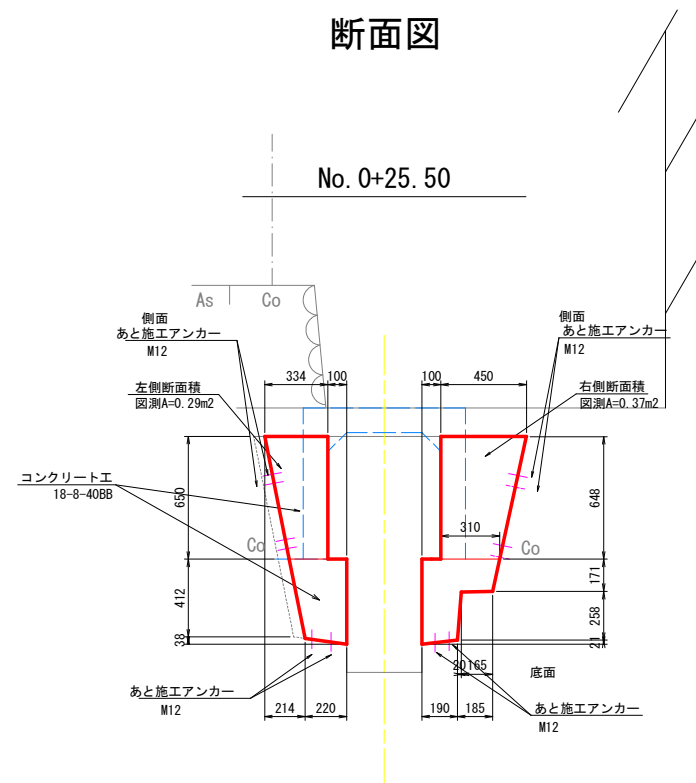


No. 0+25.20

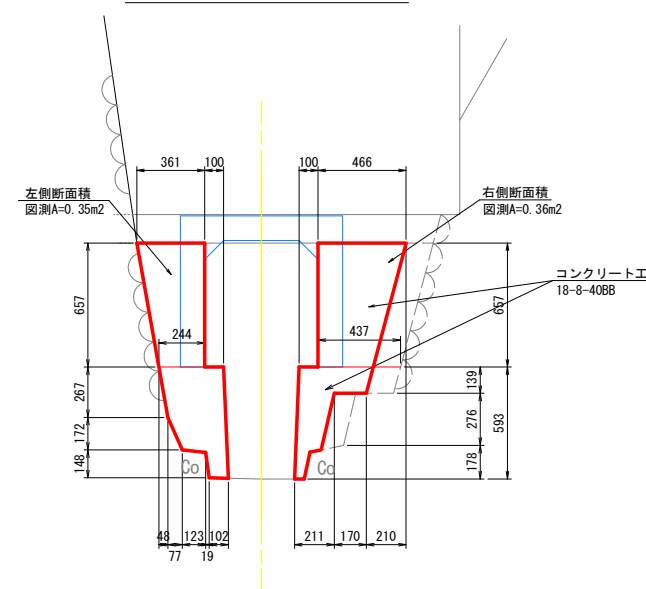

工事番号		棟改7-2		
工 事 名		大久保11号排水路改良工事		
施工箇所		宇治市広野町茶屋裏 地内		
図面種類		終点取合工計画図		
縮 尺		S=1:20		
課長	照査	設計	製図	写図
月 日	月 日	月 日	月 日	月 日
図面追次番号		6 葉之内 5		

標準断面図

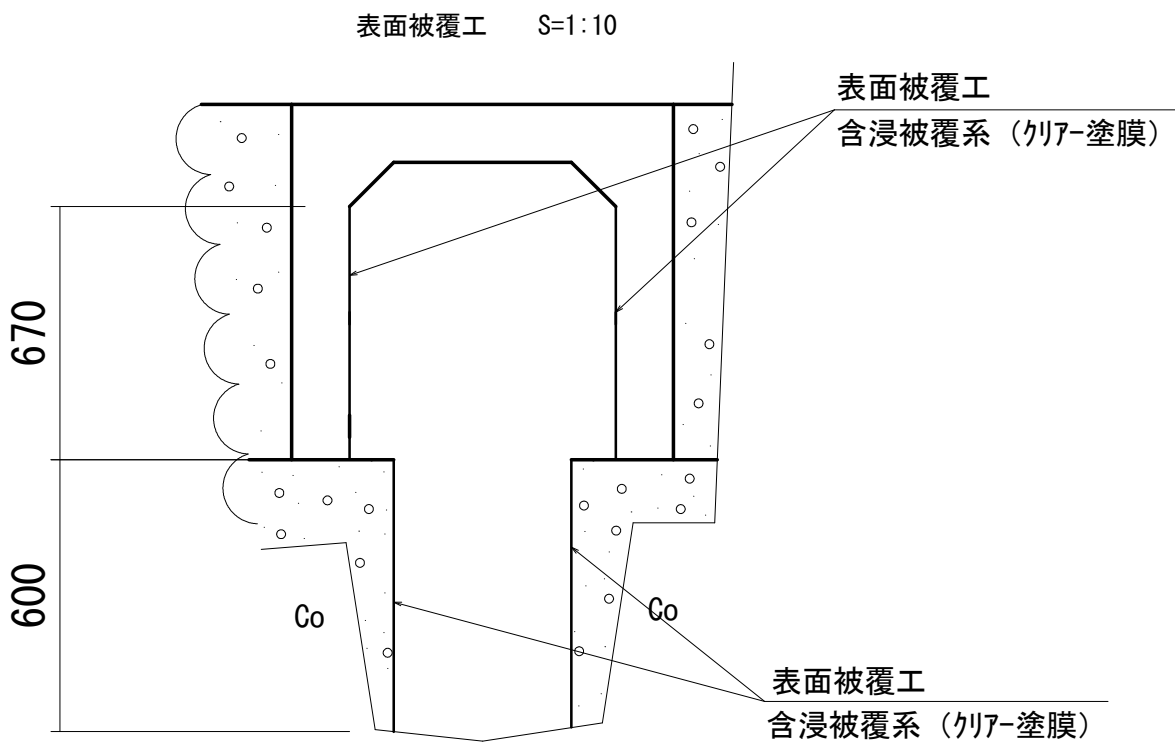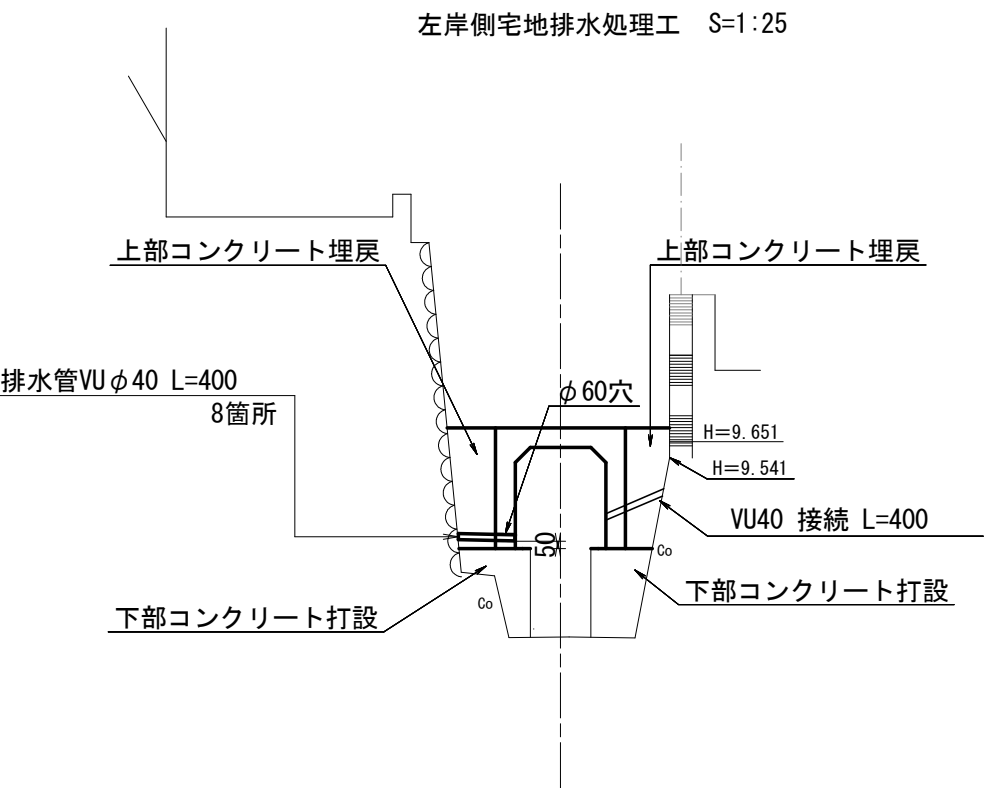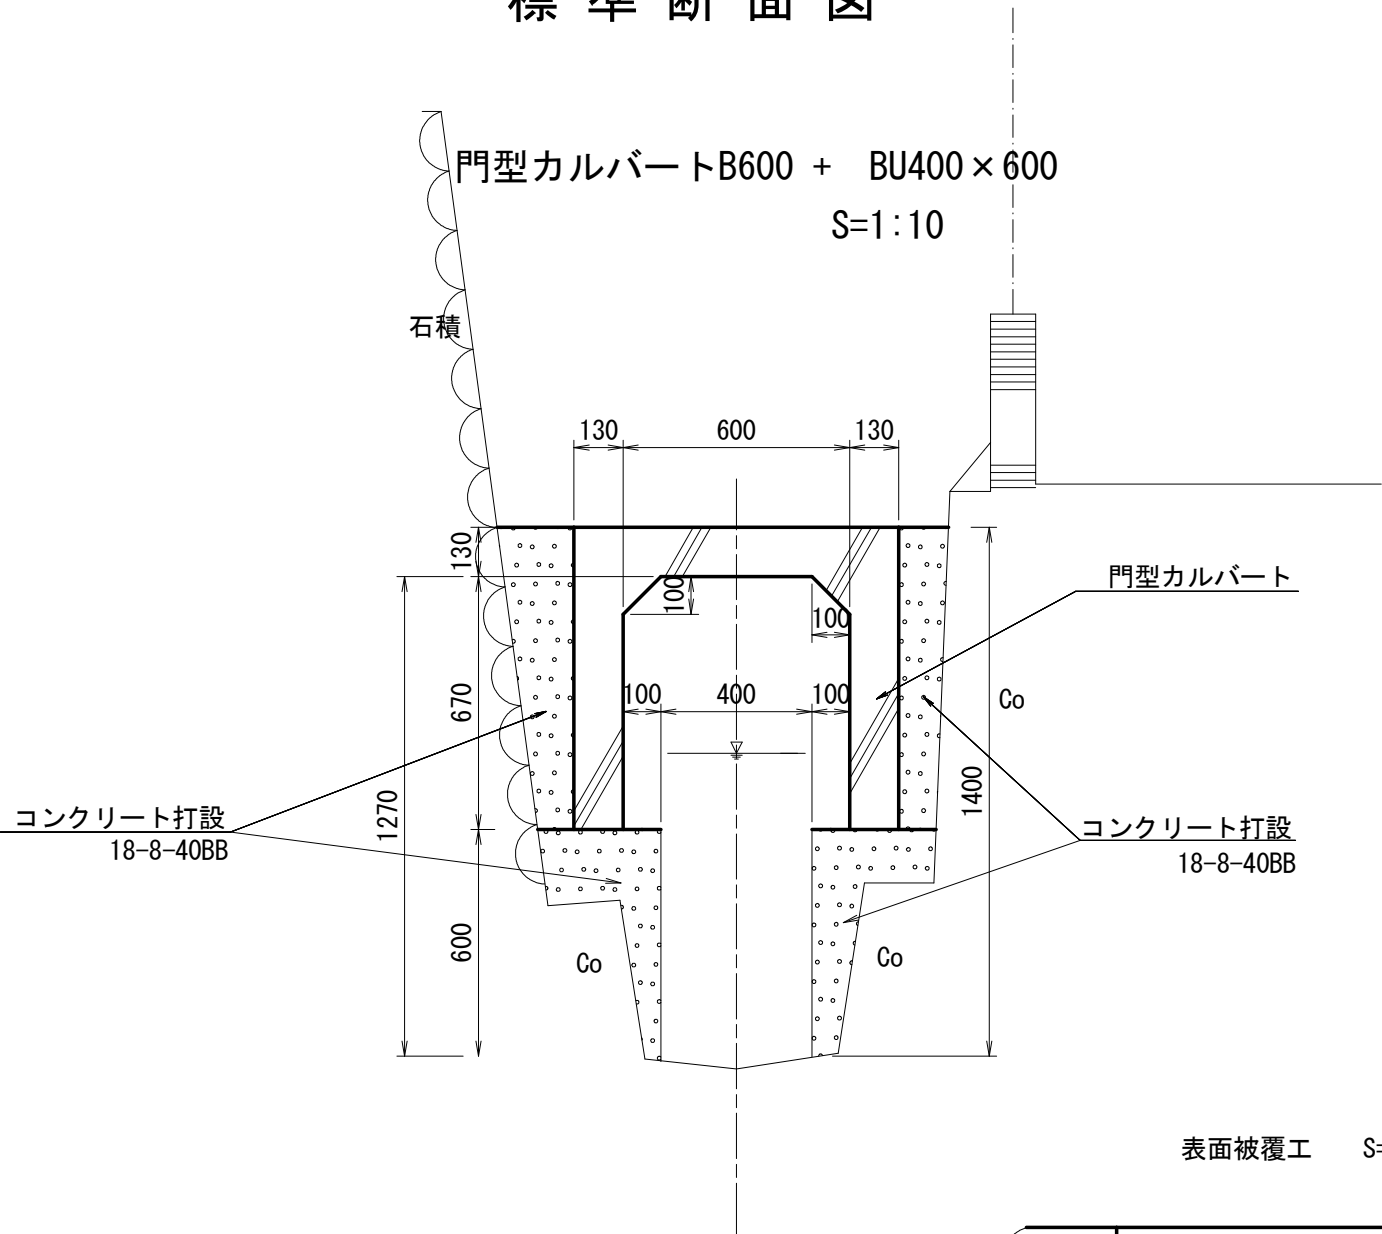

工事番号	排改7-2			
工 事 名	大久保11号排水路改良工事			
施工箇所	宇治市広野町茶屋裏 地内			
図面種類	標準断面図			
縮 尺	S=1:10.25			
課長	照査	設計	製図	写図
月 日	月 日	月 日	月 日	月 日
図面追次番号	6 葉之内 6			