

簡易公募型指名競争入札のお知らせ

下記の案件について、簡易公募型指名競争入札を行いますのでお知らせします。参加を希望される方は、宇治市公募型指名競争入札(見積)実施要領、宇治市競争参加業者選定基準及び運用基準、宇治市競争入札心得を熟読、承知のうえ、参加を申し込んで下さい。

令和 7年 7月18日

宇治市長 松村 淳子

(担当課：契 約 課)

記

品名	宇治西小倉学園配膳室用冷蔵庫類一式		
納品場所	宇治市伊勢田町遊田7番地の1		
納入期限	令和7年12月26日		
物品概要及び条件	宇治西小倉学園給食配膳室に必要な備品一式を搬入、設置する		
予 定 価 格	¥5,285,000 (税込)	最低制限価格	無
入札参加者に必要な資格・条件			
参加資格者名簿登録（京都府内本店・支店・営業所）			
入札参加表明書の受付			
提出期限 令和7年7月24日(木) 午後 5時 00分 まで			
提出場所 郵便入札			
添付資料 なし			
入札予定	予定日 令和7年8月20日(水) 場 所 宇治市役所 本館8階 大会議室		
前 払 金	無	部 分 払	無
消費税の扱い	消費税及び地方消費税を含んだ金額で行うこと		
そ の 他	本件は郵便による入札を実施します。別紙「説明会に替えて連絡する事項」を熟読してください。 別紙「商品提案についての注意事項」を熟読してください。		

説明会に替えて連絡する事項

- ・本案件に係る質疑の受付は、次のとおりとします。
令和7年7月18日（金）午前9時から
令和7年7月31日（木）午後5時まで
- ・お知らせの入札（見積）予定は、開札予定となります。入札書（見積書）提出については、指名通知時にお知らせする指定期日（持参の場合は提出日）を厳守してください。
- ・郵便入札について、不参加により指名停止は行いません。
- ・封筒の雛形は、契約課ホームページ「様式等ダウンロード」よりダウンロードしてご使用ください。
- ・「郵便入札にあたっての注意事項」及び「宇治市郵便入札の応募案内」を熟読してください。宇治市ホームページ（<https://www.city.uji.kyoto.jp/soshiki/27/55607.html>）に掲載しています。
- ・入札、契約等に係る連絡はメールで行っており、競争入札等参加資格審査申請の際に記入いただいたメールアドレス（申請後に変更の届出をしている場合はそのメールアドレス）に送信します。新たにメールアドレスを登録される場合や他のメールアドレスに変更を希望される場合は、競争入札等参加資格審査申請事項変更届を契約課に提出してください。

予定価格を超過して入札した者の取扱いについて

- 本件の入札において予定価格を超過して入札をした者は、本件の落札者が決定せず、再発注を行う際には指名しない場合があります。
- 入札辞退者に不利益を課すことはありません。

商品提案についての注意事項

参考商品以外の商品で見積もる（納入希望）場合には、仕様書に記載されている期日までに必ず商品提案を行い、宇治市の了解を得てください。商品提案が無い場合や提案商品が参考商品と同等と認められない場合には、参考商品で見積、納入していただくことになります。

仕様書に記載の規格・仕様等の内容が商品提案の資料から確認できない場合、提案商品を同等商品として認めないことがありますのでご注意ください。

宇治西小倉学園配膳室用冷蔵庫類一式 仕様書

1. 品名

宇治西小倉学園配膳室用冷蔵庫類 3 品目（牛乳保冷库、デザート冷蔵庫、検食用冷凍庫）

2. 納入場所

宇治西小倉学園 宇治市伊勢田町遊田 7 番地の 1（現宇治市立西小倉中学校敷地）
宇治西小倉学園新校舎 配膳室（詳細は、別紙「宇治西小倉学園配膳室用冷蔵庫類詳細図」のとおり）

3. 納入期限 令和 7 年 12 月 26 日

担当課の職員及び（仮称）西小倉地域小中一貫校整備事業の建築工事、機械工事、電気工事の各監督職員と調整のうえ、上記納入期限までに納入すること。

4. 規格、仕様、数量、参考商品など

別紙「宇治西小倉学園配膳室用冷蔵庫類一覧」及び別紙「宇治西小倉学園配膳室用冷蔵庫類詳細図」のとおり

規格・仕様を満たし、参考商品と同程度以上の性能を有するものであれば参考商品以外の商品でも可とするので、参考商品以外の商品で見積もる場合は令和 7 年 7 月 24 日午後 5 時までに規格・仕様の確認できる書類を提出すること。複数の商品提案も可とするが、上記期限以降の再提案は認めない。

商品提案は、規格・仕様と同程度以上であることを条件とし、提案の可否については、発注者側で判断をするので了知のこと。

5. 保証

納入日から 1 年間、各メーカーの保証範囲内で保証すること。

6. 支払い

物品の引き渡し完了後、請求に基づき一括で行う。

7. 注意事項

- （1）機器の設置の場所、仕方等については、担当課の指示に従うこと。
- （2）納入前に機器の搬入・設置が可能か確認すること。
- （3）納入時には、取扱説明書を同梱すること。
- （4）設置完了後、現場において初期動作確認、操作説明を行うこと。


- (5) 機器の輸送・搬入・据え付け、搬入に伴う養生、コンセントへの接続、初期動作確認、操作説明、調整等にかかる費用を含むものとする。(ただし、電気設備への接続については、(仮称)西小倉地域小中一貫校整備事業に伴う電気工事内にて行い、給排水設備等への接続については、同機械工事内にて行う)
- (6) PSE マーク取得済みであること。
- (7) 商品の消毒を予め行うなど、すぐに使用できる状態として納入すること。
- (8) 納入後に故障等が発生した場合、迅速な対応(修理)が可能であること。
- (9) その他、仕様に定めのない事項については、別途協議し決定すること。

宇治西小倉学園配膳室用冷蔵庫類一覧

詳細図 番号	階	施設名	備品名	数量	外形寸法 (mm)			内形寸法 (mm)			仕様	参考商品		備考
					W	D	H	W	D	H		メーカー	品番	
1	1	給食配膳室	牛乳保冷庫	1	約950	約1350	約2200	約930	約1150	約1880	カートイン冷蔵庫(スロープ付)、扉:バススルー仕様、有効内容積:約1.650リットル、材質(外装、内装):ステンレス、冷却性能:3℃~10℃の範囲で調節できる機能を有すること、電源:三相200V 50/60Hz、霜取り機能があるもの	フクシマガリレイ株式会社 ※		※品番なし、別紙「宇治西小倉学園配膳室用冷蔵庫詳細図」参照。
2	1	給食配膳室	デザート冷蔵庫	1	約1200	約950	約1910	約1096	約546	約1398	扉:バススルー仕様、有効内容積:約1.117リットル、材質(外装、内装):ステンレス、冷却性能:-6℃~12℃の範囲で調節できる機能を有すること、電源:単相100V 50/60Hz 容量:11.3A、銅線:数量6枚、霜取り機能があるもの、その他:強制蒸気装置等を有し、排水設備が必要のないもの	ホシザキ株式会社	HR-120B-4D4D-KA	
3	1	給食配膳室	校食用冷蔵庫	1	約825	約650	約1910	約521	約498	約1398	有効内容積:約388リットル、材質(外装、内装):ステンレス、冷却性能:-25℃~7℃の範囲で調節できる機能を有すること、電源:単相100V 50/60Hz 容量:約9.9A、銅線:数量7枚、霜取り機能があるもの、その他:強制蒸気装置等を有し、排水設備が必要のないもの	ホシザキ株式会社	HF-63BT-KS-KA	


「宇治西小倉学園配膳室用冷蔵庫類詳細図」

1F

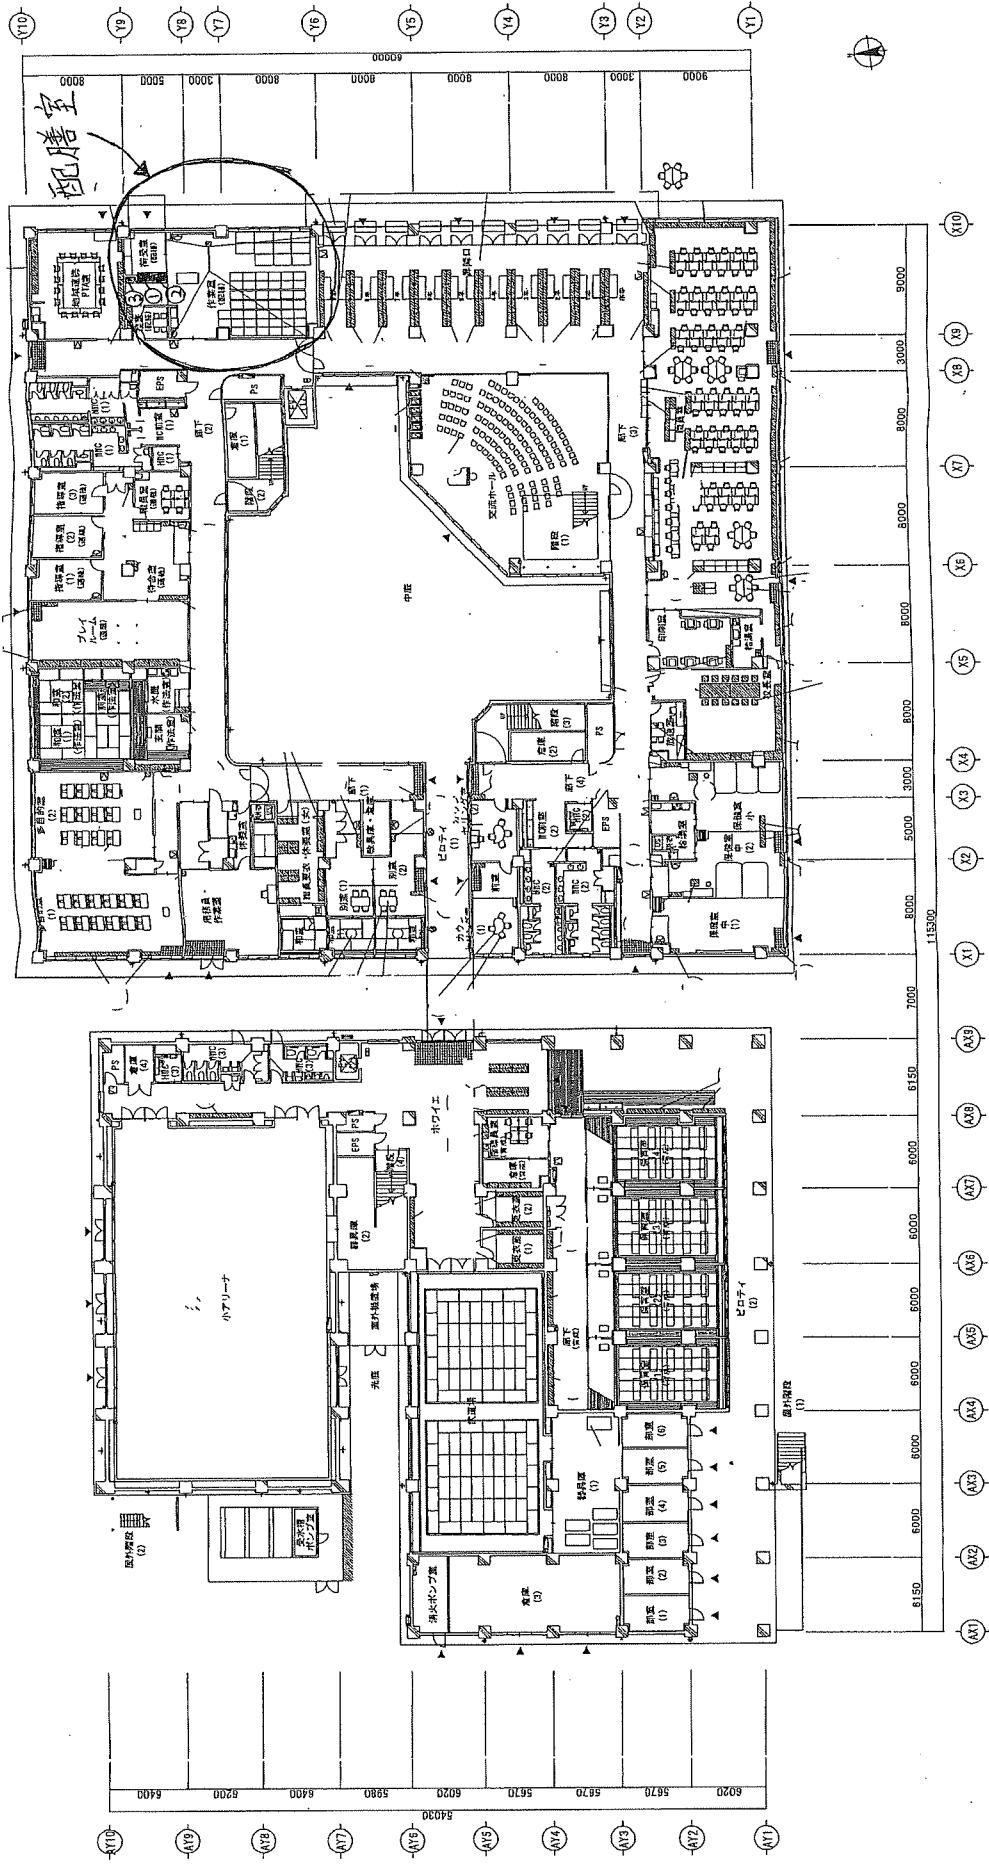


「宇治西小倉学園配膳室用冷蔵庫類詳細図」



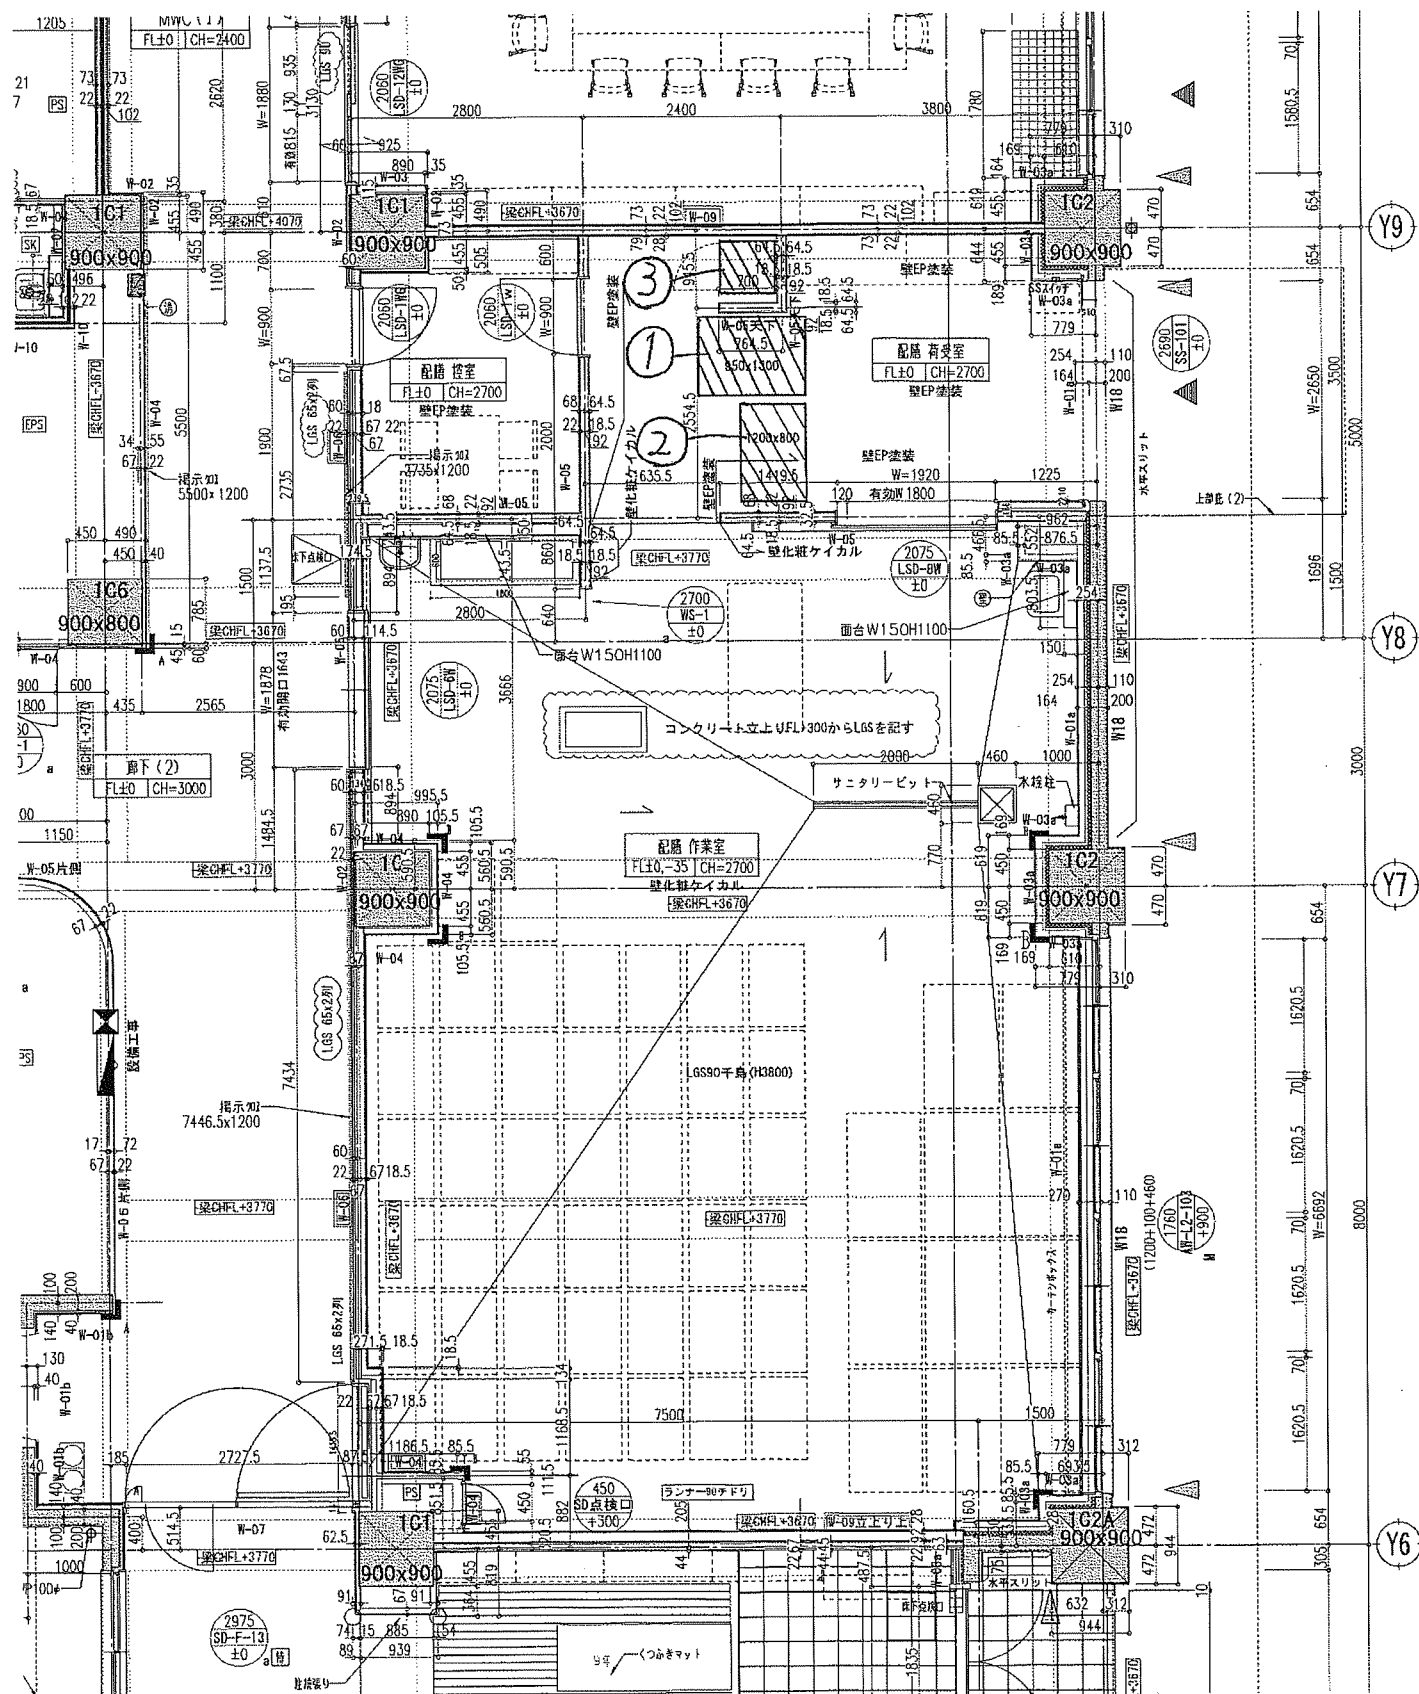


詳細図番号 1


品名	業務用冷蔵庫 (長生生産品)	
機種名	特殊縦型冷蔵庫	
寸	外形 (mm)	950×1350×2200
法	内形 (mm)	830×1150×1880
材	外面	ステンレス鋼板 (SUS430 No. 4)
質	内面	ステンレス鋼板 (SUS304 ミガキ)
	扉	ステンレス鋼板 (SUS430 No. 4)
	断熱材	ステンレス鋼板 (SUS304 ミガキ)
	自在棚	木、両端発泡ポリウレタン
冷却性能	（額定負荷、周囲温度30℃）	3～10℃
冷	圧縮機公称出力	750W
却	冷却制御方法	膨張弁
装	冷却器	フィンチューブ冷気強制循環式
置	冷却器	フィンチューブ冷気強制循環式
	冷却	R-448A
	温度制御	マイコン制御 デジタル温度表示
	霜取り方式	マイコン制御ヒーターチフrost
	適用フレイカー容量	三相200V 15A 50/60Hz
電	適用コンセント形式	3極接地型付 20A 250V
源	許容電圧範囲 (V)	180～220
	使用周囲温度 (℃)	5～35
	脚・構造面	スロープ (SUS304 13.0) ×1

仕様・外観につきましては図面の為予告なく変更することがあります。

※冷蔵庫 (TAM100AL-T: 置き置き型とは同等機)

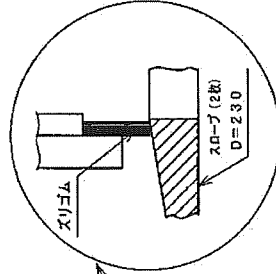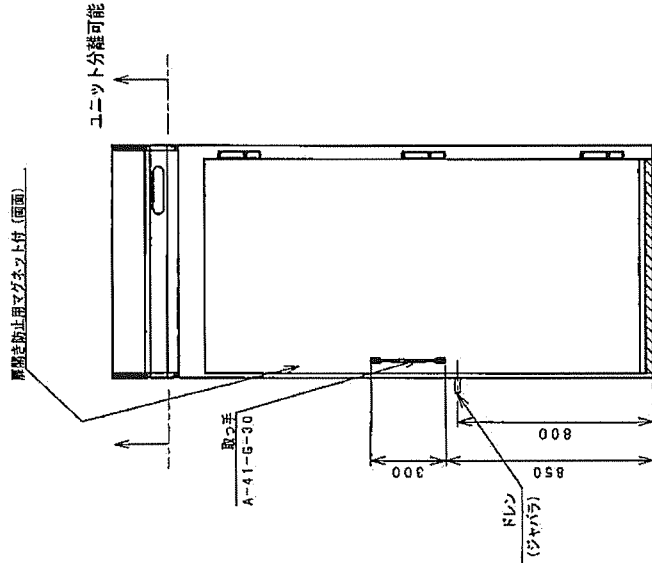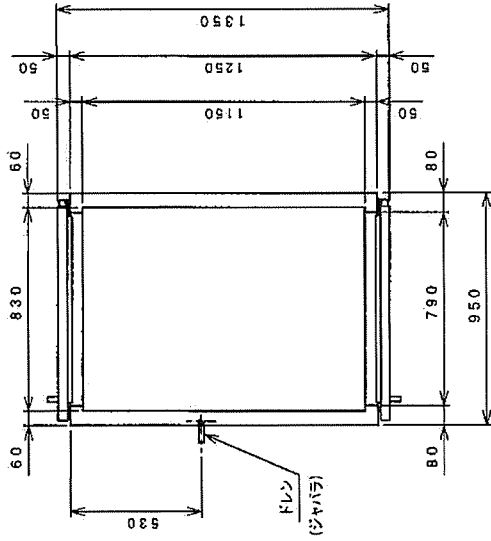

コンセント形状

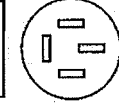

電 印

機種名 特殊縦型冷蔵庫



型番

型番




日付 2025. 05 . 28

1/20

図面番号 TSM250006

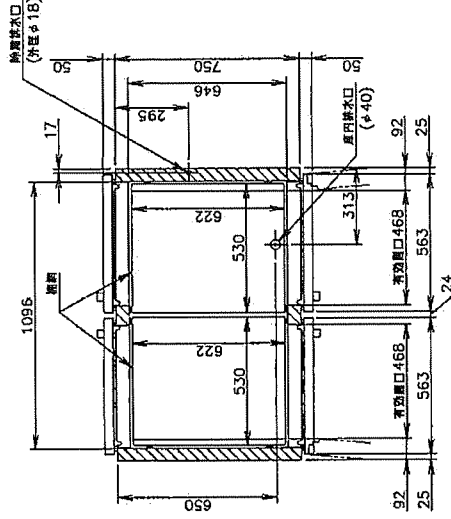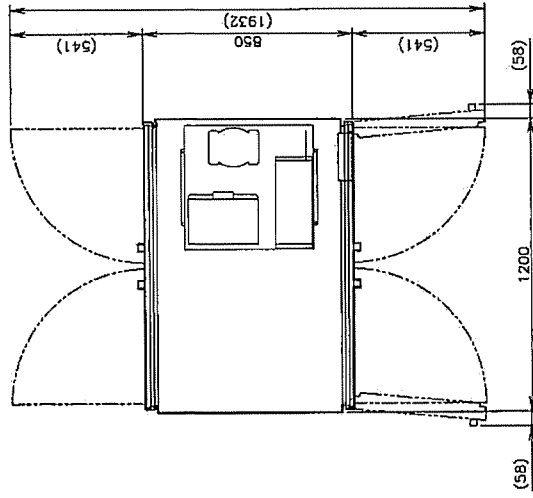

「五ツギ」

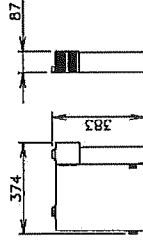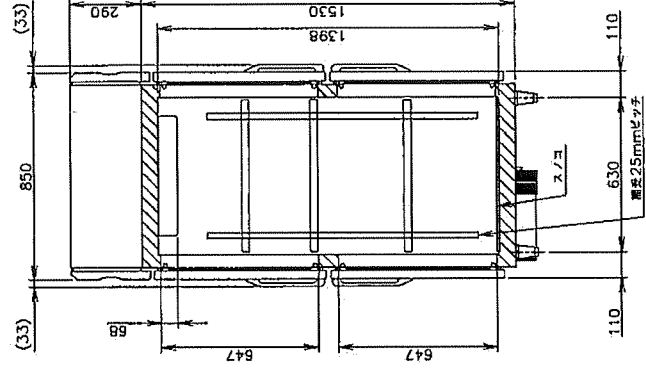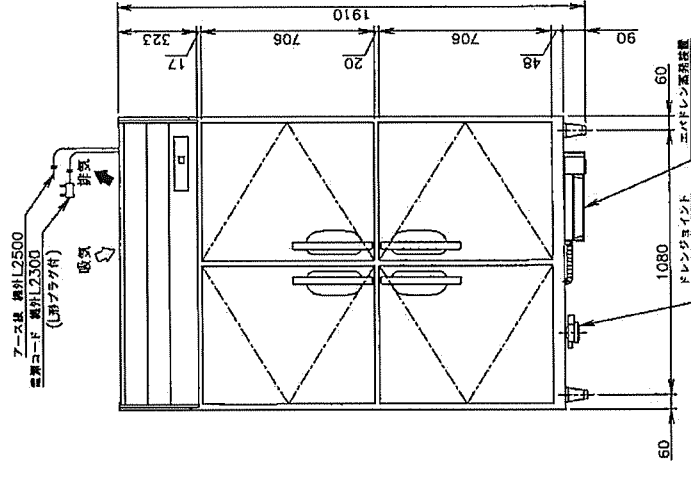

エバドレン高品質家電

外形寸法	幅374×奥行383×高さ87mm
材質	ステンレス鋼板
貯水量	3L
ヒーター	150W
製造国	日本

製品名	ホシザキ業務用冷蔵庫
別名	HR-120B-4D4D-KA
電源	単相100V 50/60Hz 容量1.13kVA(11.3A)
電流	運転電流 7.8/7.7A 電動機定格電流 5.4/5.3A 電動機定格電流 345/345W(7年63/65%) 外気冷却用定格電流 489W 外気冷却用定格電力 581/581W 電圧降下電力 498/497W
消費電力	990/990W
総質量	2.3m(吊プラグ付)
電源コード	1117L
定格内容積	幅1200×奥行850×高さ1910(～1940)mm
内附寸法	幅1098×奥行648×高さ1398mm
外形寸法	ステンレス鋼板、面塗装(後板) 多層リアコートステンレス鋼板(フロントパネル・扉)
外装	ステンレス鋼板、ABS樹脂
内装	硬質ポリウレタン一体発泡
断熱材	発泡ポリウレタン
冷却方式	強制循環式
圧着方式	ヒータ式、オフサイクル式自動選定
圧縮機	全密閉形 出力400W(インバータ)
凝結器	フィン&チューブ形 強制空冷式
冷却器	フィン&チューブ形
冷媒	R290
庫内温度制御	マイコン制御(デジタル温度表示)-6～12℃調整可能
除霜制御	マイコン制御
電気回路保護	アース線
冷蔵回路保護	ケースサーモによる圧縮機停止(自動復帰)
脚	樹脂製90×120mm調整可能
棚	鋼網(6枚)×スノコ(2枚)
製品質量	156kg (庫内時 185kg)
梱包	木枠梱包 幅1330×奥行980×高さ1985mm
付属品	ステンレス製発着機、ドレンジョイント一式、ドレンホース2本
使用条件	周囲温度5～35℃ 電圧変動：定格電圧の±10%以内

1. 仕様、設置条件について
① 仕様：設置条件には、温度のため予断りが必要となります。
2. 設置条件について
① 場所：給排水、電管等は取扱説明書・据付工事説明書に準って正しく行ってください。
② 仕様：本体設置スペースは、設置条件により若干異なることがありますので、10mm程度余裕をとってください。
③ 給排水スペース：配管スペース等は本体設置スペースとは別に確保が必要です。
3. 温度管理
① 仕様：周囲温度30℃における定格冷却温度の時の値です。
② 設置：この製品には温度調節器が付いていません。
③ 電費削減に関する取組基準：「P10削減率」にしたがった高効率対応型の負負荷制御電圧調整器を付設し、電管等は仕組図に記載してある値に適合した専用電管を使用してください。
4. 運転動作電圧
① 仕様：定格電圧7.5mA、動作時間0.1秒以内。
② 元圧：元圧15A、125Vです。
③ 仕様：試験の電圧値により、消費電力を要する場合があります。仕様試験の値に準って、消費電力を要する場合があります。



设计	制图	尺度	1/20	第3角法
***** — 为订区		作成日	2025.03.18	图号 D41771
		改订 A		

3角架

女訂































